



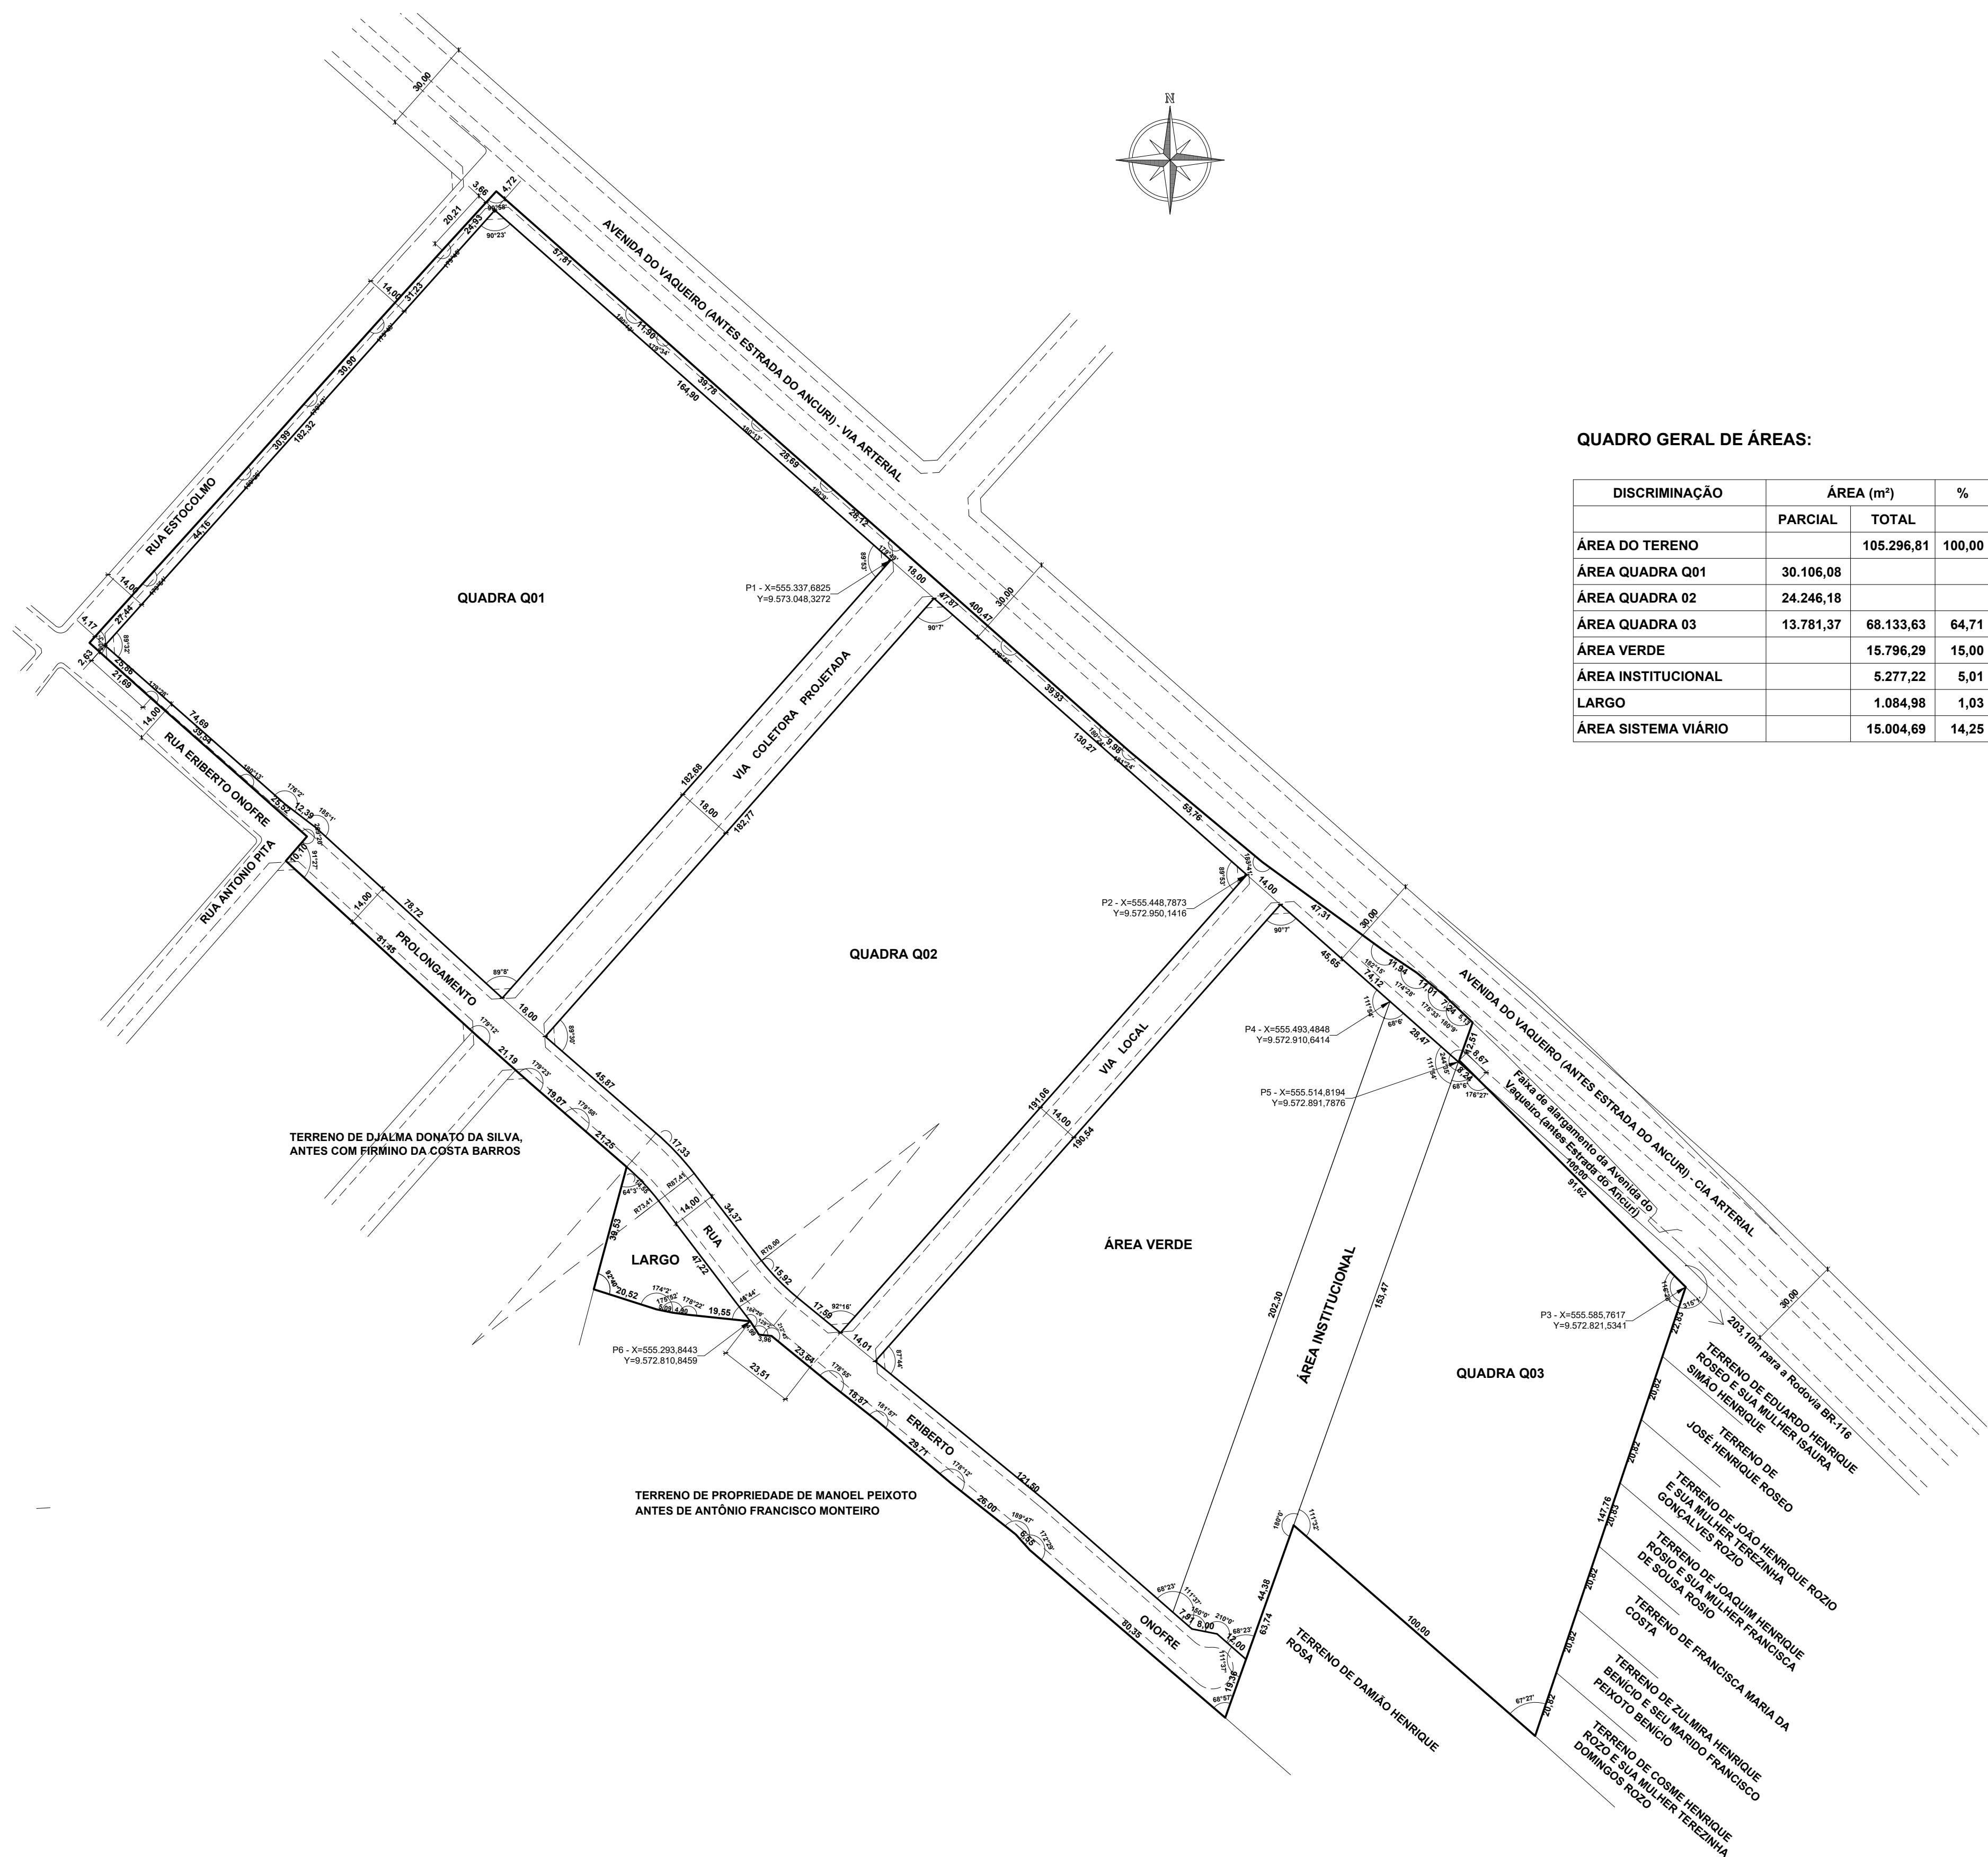


QUADRO GERAL DE ÁREAS:

DISCRIMINAÇÃO	ÁREA (m²)		%
	PARCIAL	TOTAL	
ÁREA DO TERENO		105.296,81	100,00
ÁREA QUADRA Q01	30.106,08		
ÁREA QUADRA 02	24.246,18		
ÁREA QUADRA 03	13.781,37	68.133,63	64,71
ÁREA VERDE		15.796,29	15,00
ÁREA INSTITUCIONAL		5.277,22	5,01
LARGO		1.084,98	1,03
ÁREA SISTEMA VIÁRIO		15.004,69	14,25

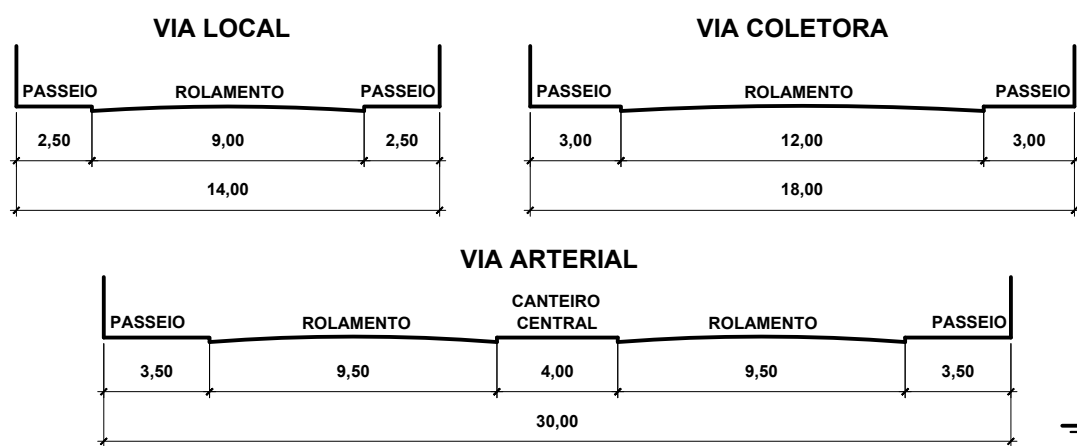

2 PERFIS TRANSVERSAIS
ESCALA 1:250

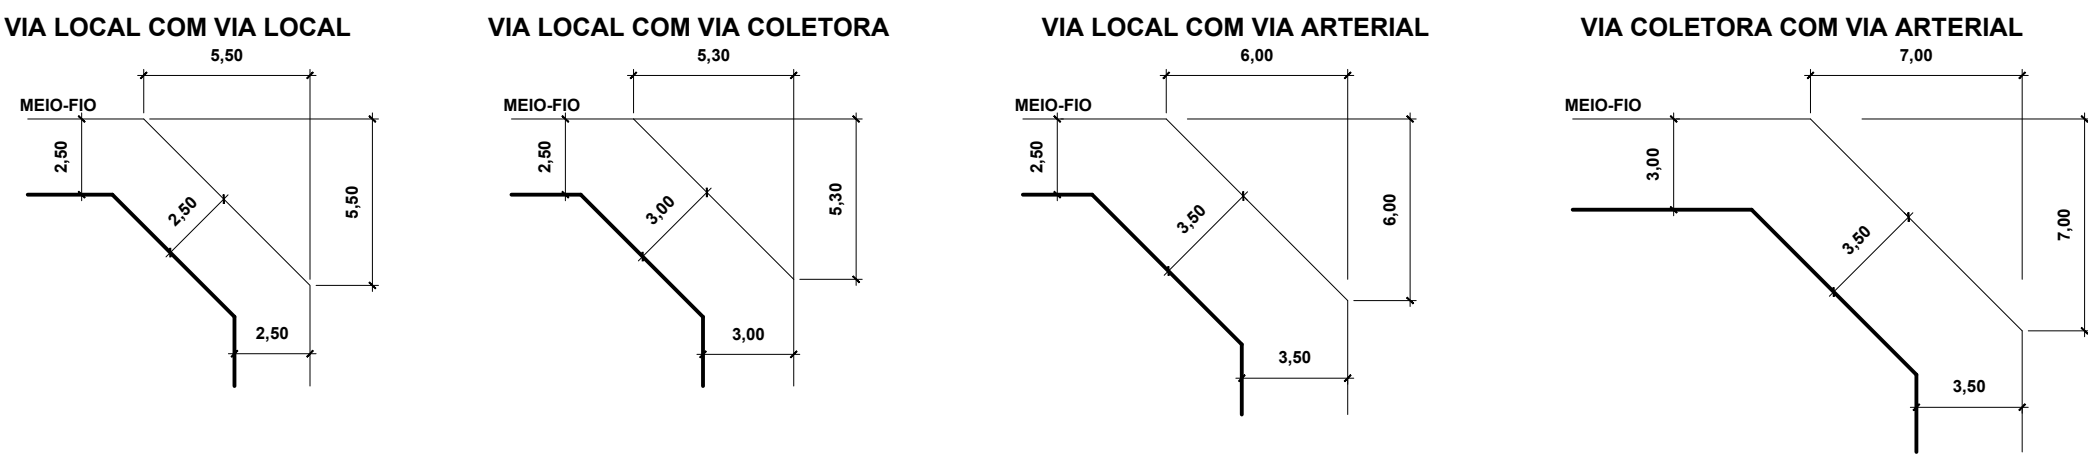

3 SUTAMENTOS
ESCALA 1:250



PROJETO: PARCELAMENTO DO SOLO
LOCALIZAÇÃO: ANCURI – FORTALEZA, CE

PROPRIETÁRIO: COMERCIAL DE PRODUTOS IRRIGADOS E CERÂMICOS CAMARÁ S/A

PRANCA: 02/02
CONTEÚDO: PROJETO DE PARCELAMENTO

DESCRIÇÃO: PLANTA BAIXA DE URBANISMO COM QUADRAS, ÁREAS PÚBLICAS E SISTEMA VIÁRIO

ESCALAS: 1:1.250
ÁREA: 105.296,81m²
DESENHO:
DATA: NOVEMBRO/2019