


QUADRO GERAL DE ÁREAS:


DISCRIMINAÇÃO	ÁREA (m²)		%
	PARCIAL	TOTAL	
ÁREA DO TERENO		137.481,21	100,00
ÁREA QUADRA 01	39.653,86		
ÁREA QUADRA 02	20.876,86		
ÁREA QUADRA 03	20.993,12	81.523,84	59,30
ÁREA VERDE		20.943,53	15,23
ÁREA INSTITUCIONAL		6.874,61	5,00
FUNDO DE TERRAS		6.879,96	5,01
LARGO		441,23	0,32
ÁREA SISTEMA VIÁRIO		20.818,04	15,14

QUADRO DE ÁREAS DOS LOTES:

QUADRA 02			
LOTES	ÁREA (m²)	LOTES	ÁREA (m²)
01	8.699,68	02	4.351,42
03	7.825,76		
ÁREA TOTAL = 20.876,86m²			

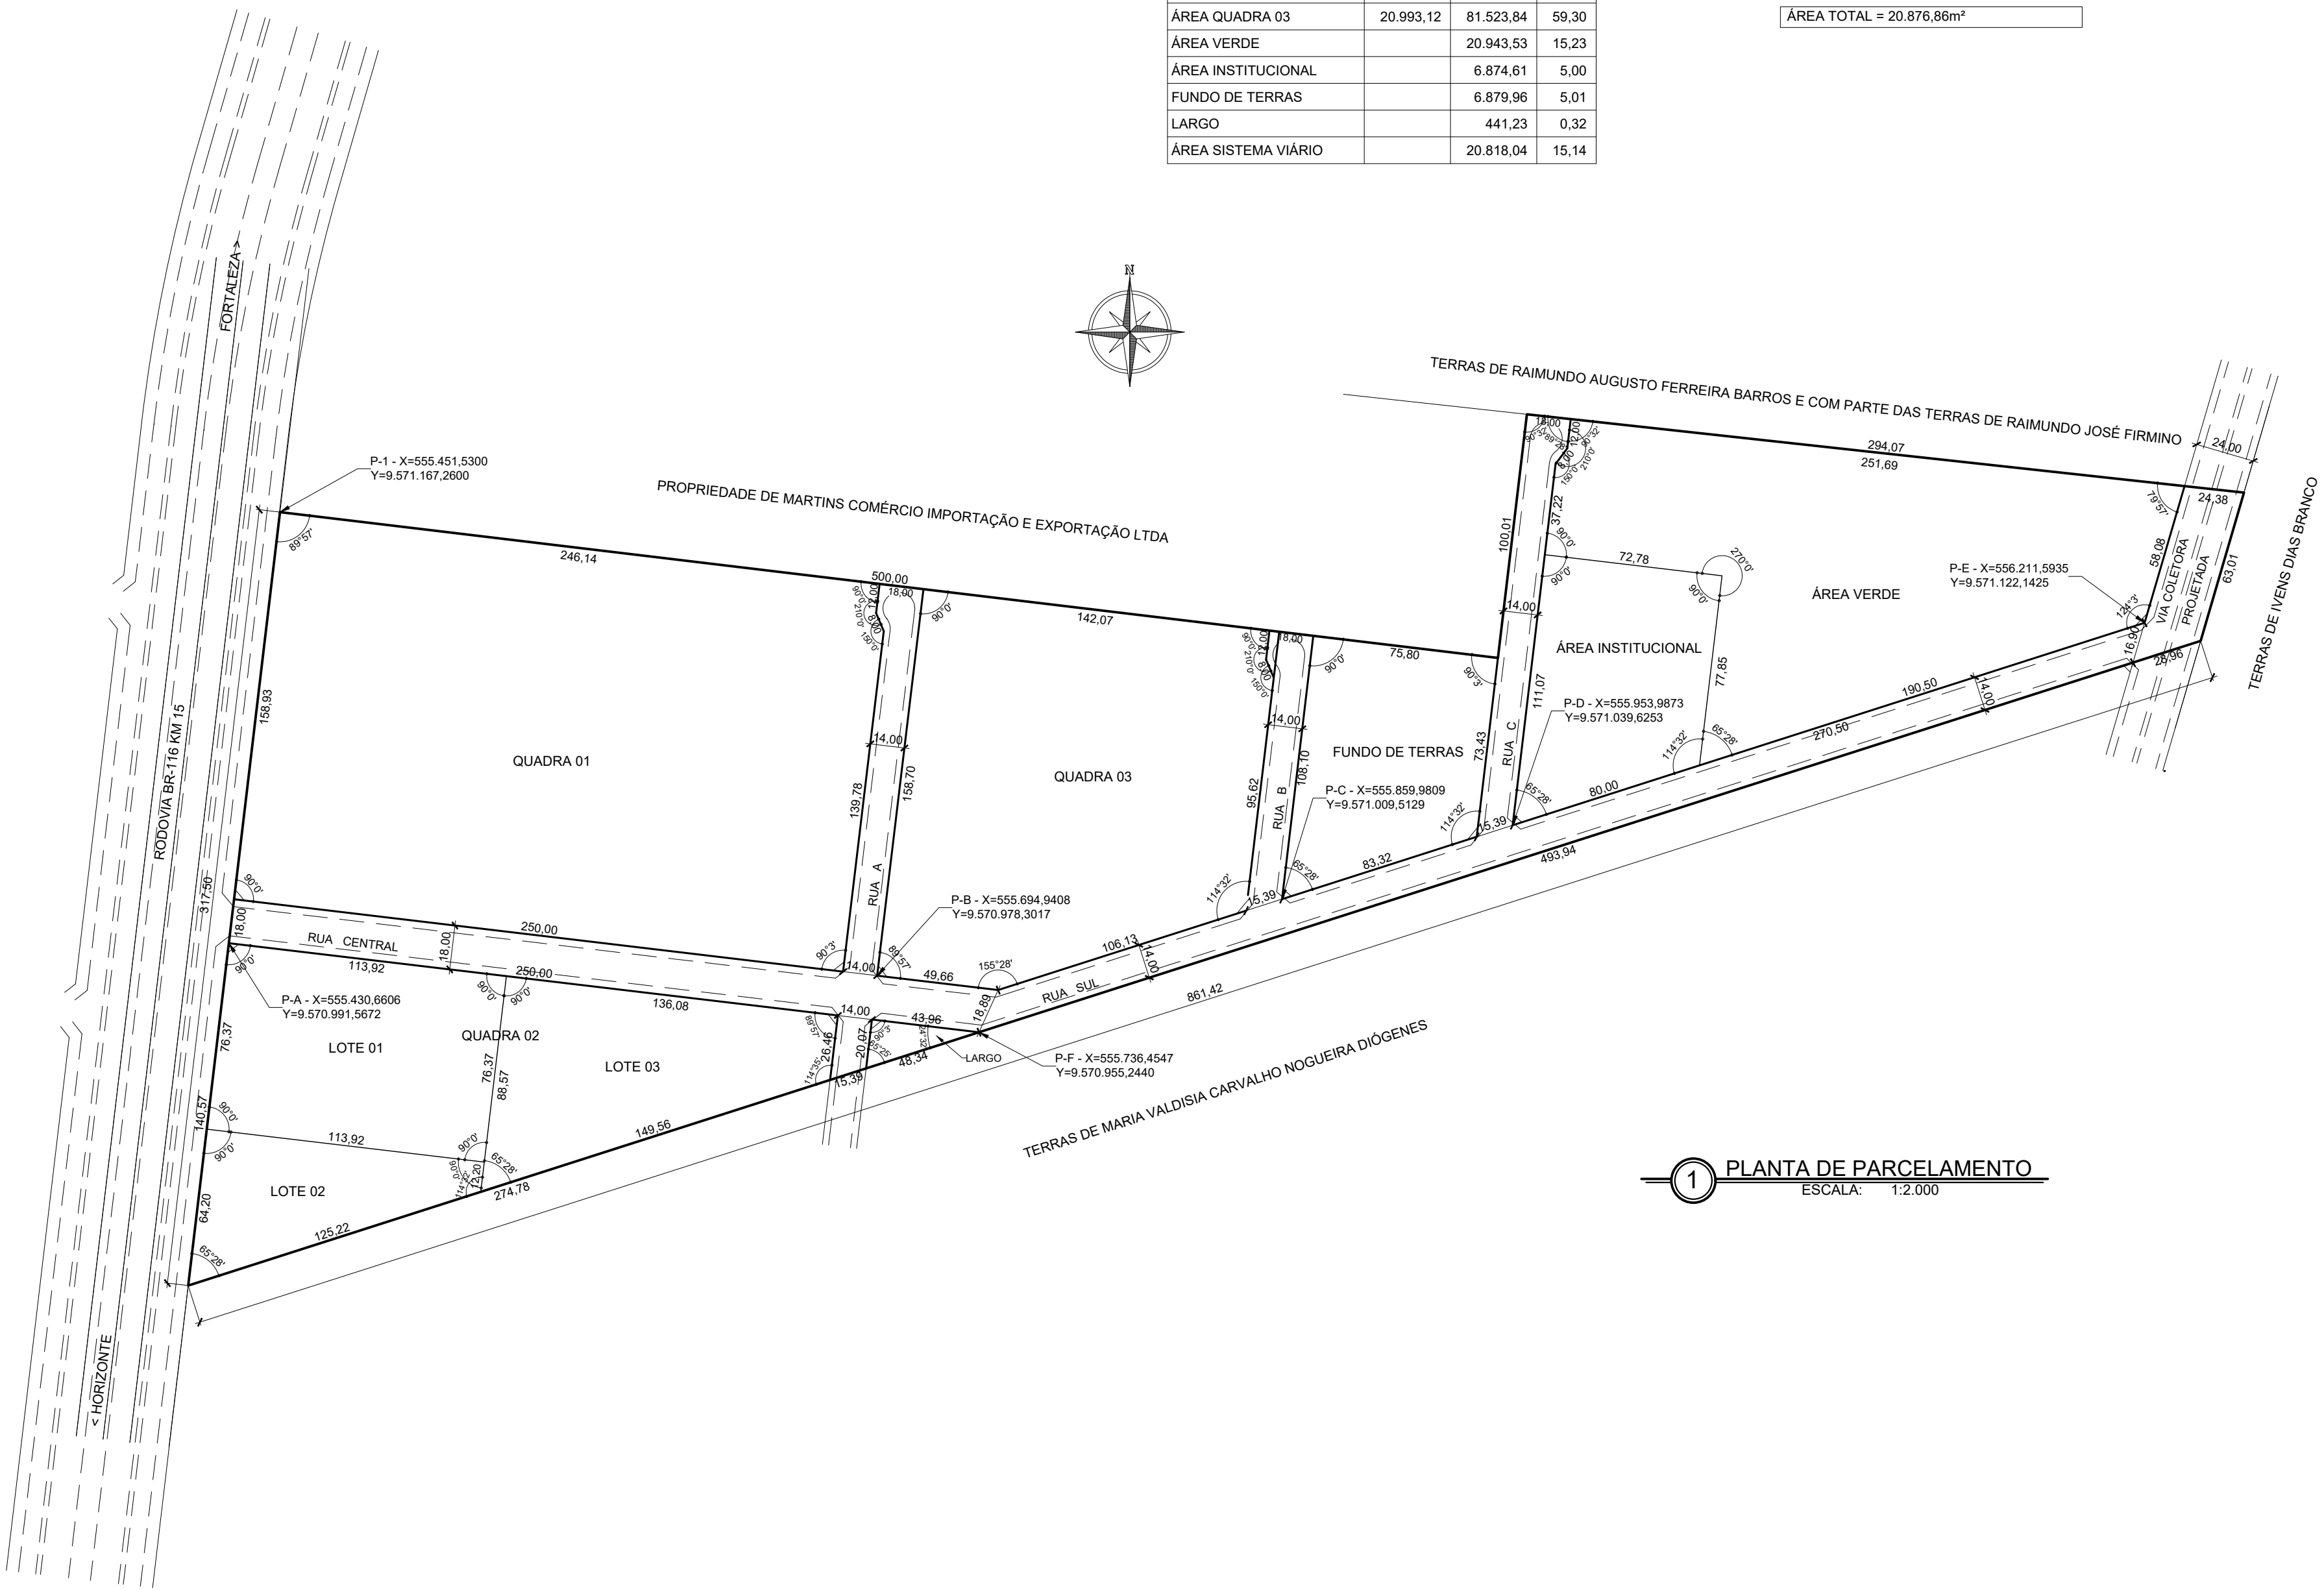


1 PLANTA DE PARCELAMENTO
ESCALA: 1:2.000

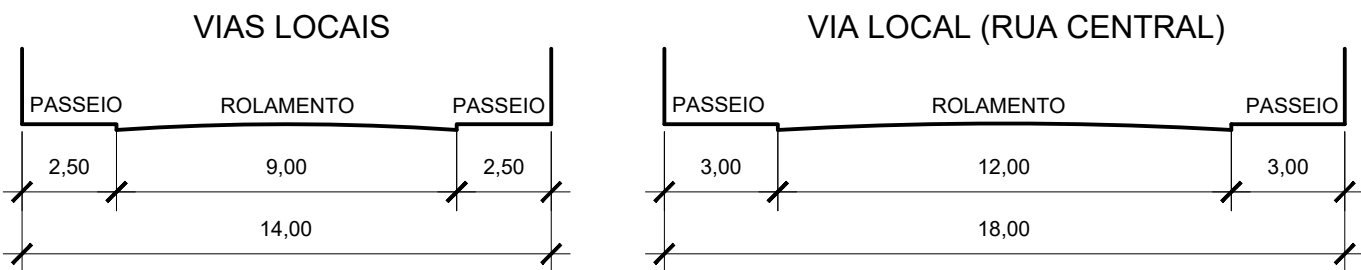


2 PERFIS TRANSVERSAIS
ESCALA 1:200


VIA LOCAL COM VIA LOCAL

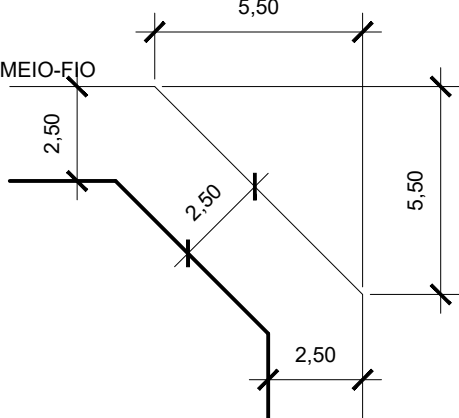

VIA LOCAL COM RUA CENTRAL

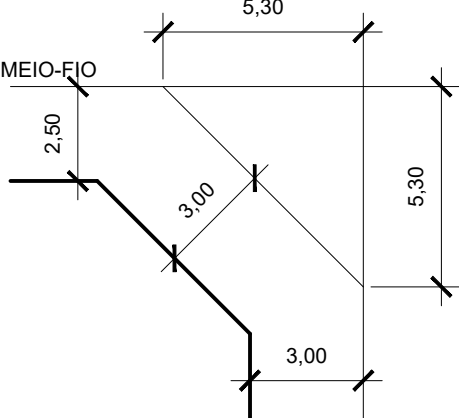

RUA CENTRAL COM BR-116

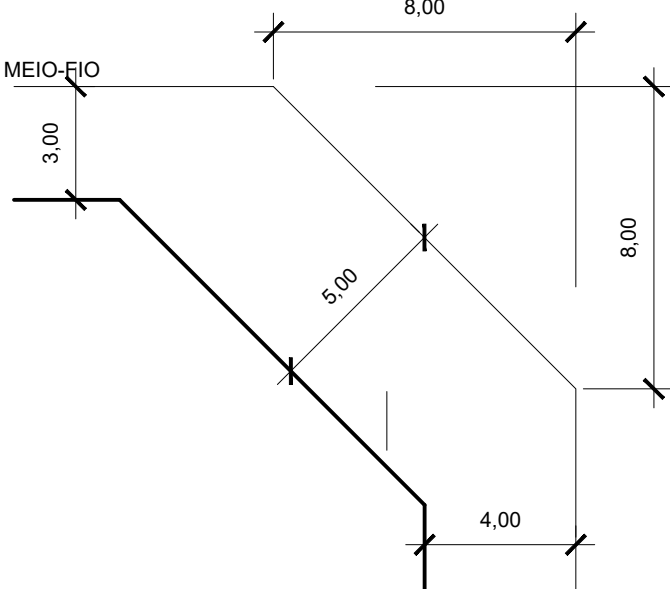

3 SUTAMENTOS
ESCALA 1:200

PROPRIETÁRIO

PROJETO



PROJETO: PARCELAMENTO DO SOLO

LOCALIZAÇÃO: RODOVIA BR 116 Km 15
PAUPINA – FORTALEZA, CE

PROPRIETÁRIO: DALLAS PARTICIPAÇÕES E ADMINISTRAÇÃO S/A

PRANCA: 02/02 CONTEÚDO: PROJETO DE PARCELAMENTO

DESCRIÇÃO: PLANTA BAIXA DE URBANISMO COM
QUADRAS, ÁREAS PÚBLICAS E SISTEMA VIÁRIO

ESCALAS: 1:2.000 ÁREA: 137.481,21m² DESENHO: DATA: OUTUBRO/2019