



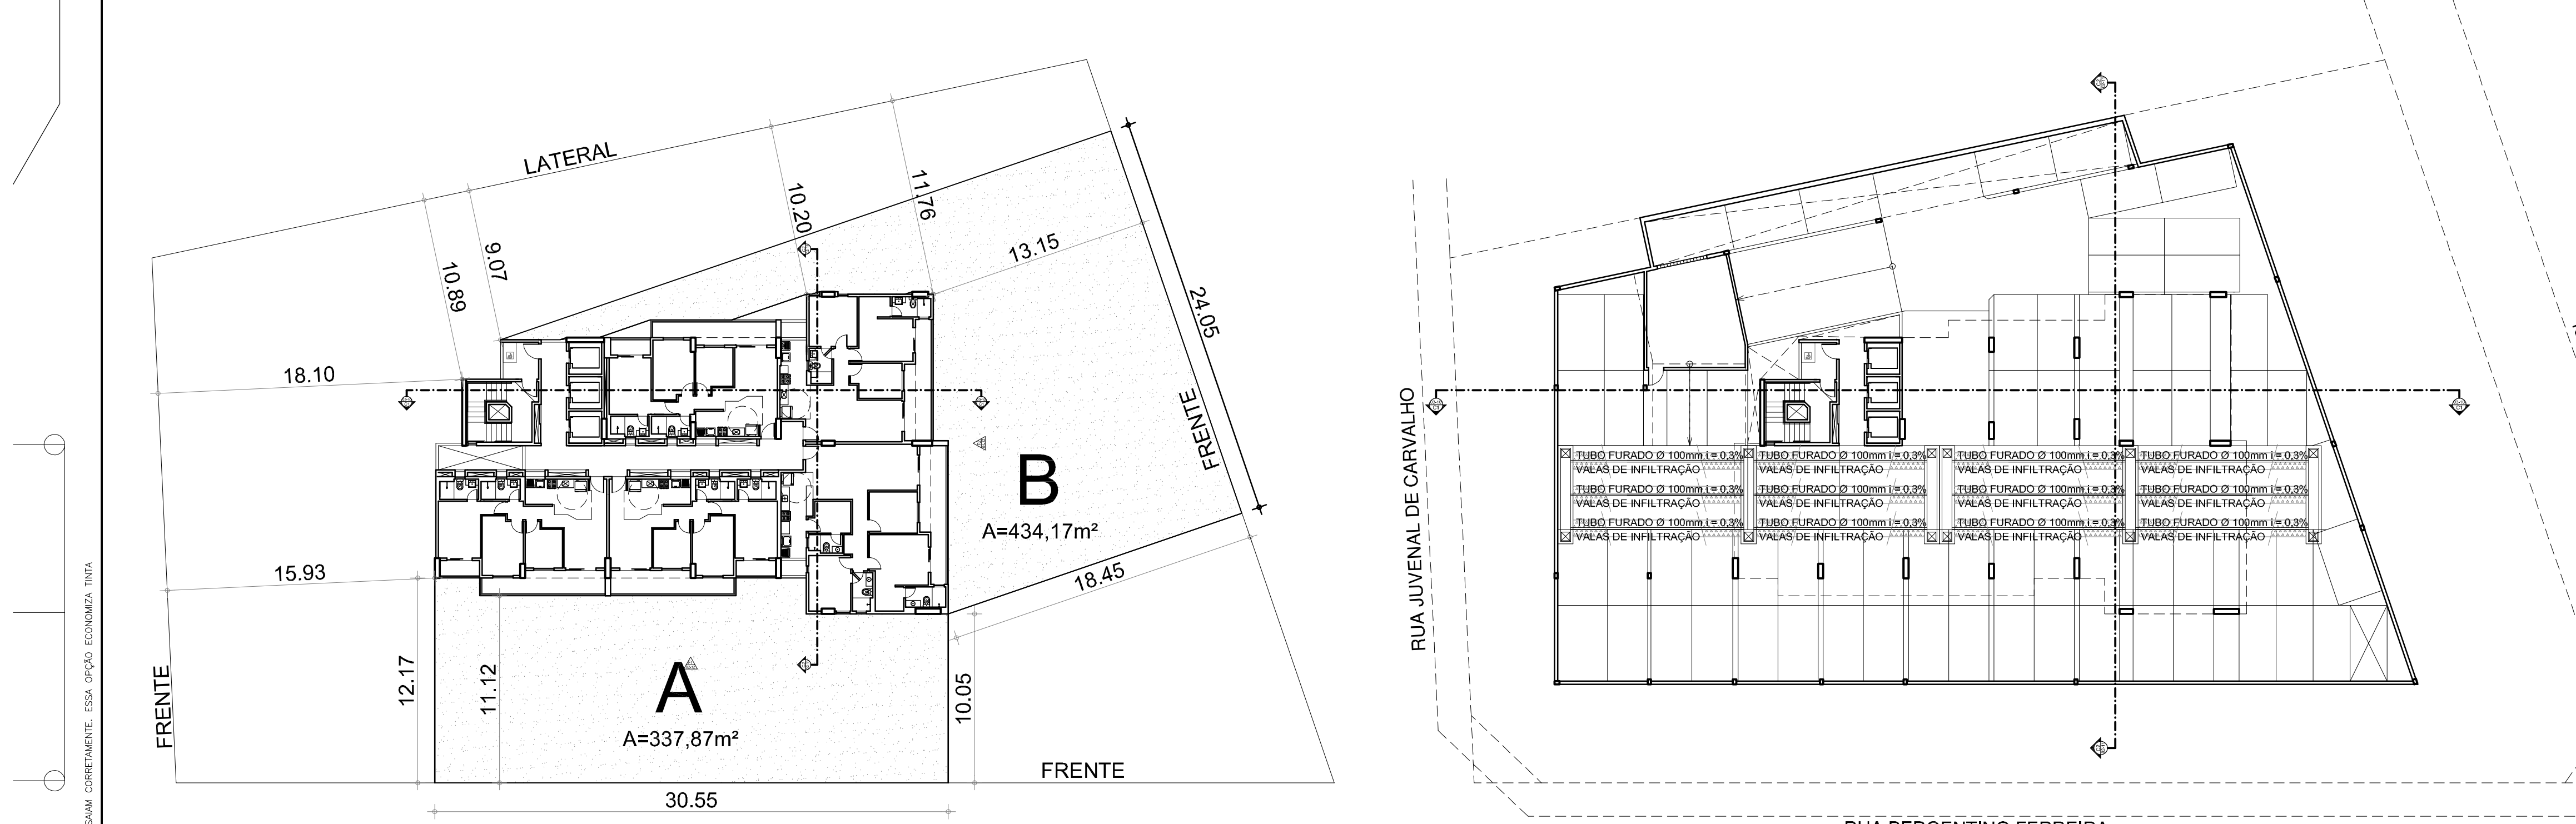

A RECUO MÍNIMO=(19x0,25m)+5,00m=9,75m(FRENTE)
RECUO OBTIDO=337,87m²/30,55=11,05m

B RECUO MÍNIMO=(19x0,25m)+5,00m=9,75m(FRENTE)
RECUO OBTIDO=434,17m²/24,05=18,05m

OBS: NÃO FOI NECESSÁRIO USAR O BENEFÍCIO DAS SACADAS.

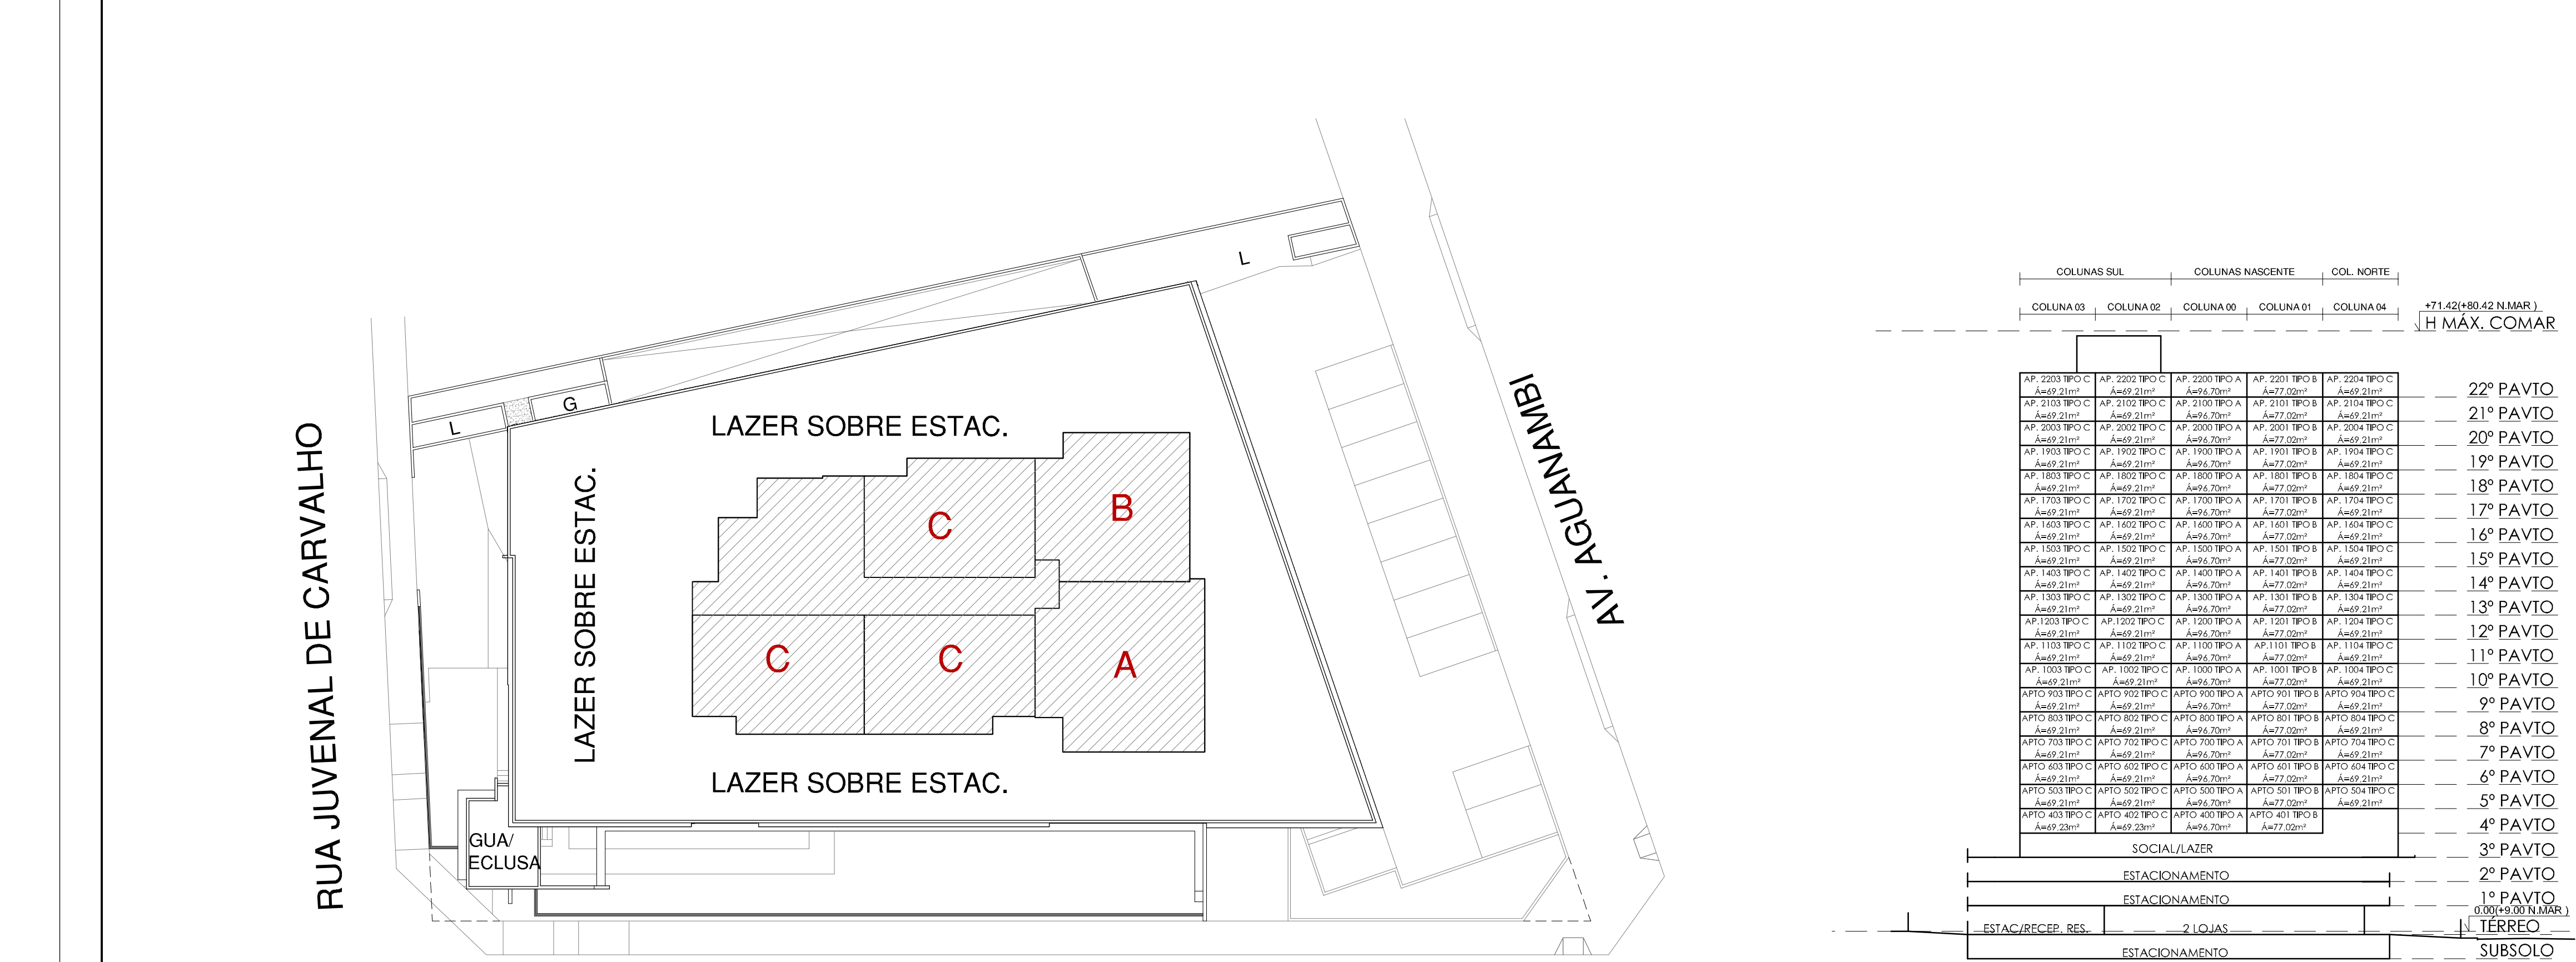

QUADROS DE ÁREAS	
DESCRIÇÃO	ÁREA TOTAL
ÁREA DO TERRENO	2.131,00m²
ÁREA COMPUTÁVEL APTO TIPO A	86,14m²
ÁREA TOTAL APTO TIPO A	96,70m²
ÁREA COMPUTÁVEL APTO TIPO B	67,54m²
ÁREA TOTAL APTO TIPO B	77,02m²
ÁREA COMPUTÁVEL APTO TIPO C	58,55m²
ÁREA TOTAL APTO TIPO C	69,21m²
ÁREA COMPUTÁVEL 4º PAVIMENTO TIPO1 APTO TIPO A + 1 APTO TIPO B + 2 APTOS TIPO C	270,78m²
ÁREA TOTAL 4º PAVIMENTO TIPO1 APTO TIPO A + 1 APTO TIPO B + 2 APTOS TIPO C	312,14m²
ÁREA COMUM 4º PAVIMENTO TIPO	73,90m²
ÁREA CONSTRUÍDA 4º PAVIMENTO TIPO	328,33m²
ÁREA COMPUTÁVEL 5º AO 22º PAVIMENTO TIPO1 APTO TIPO A + 1 APTO TIPO B + 3 APTOS TIPO C) CADA	381,35m²
ÁREA TOTAL 5º AO 22º PAVIMENTO TIPO1 APTO TIPO A + 1 APTO TIPO B + 3 APTOS TIPO C) CADA	447,24m²
ÁREA COMUM 5º AO 22º PAVIMENTO TIPO CADA	66,88m²
ÁREA CONSTRUÍDA 5º AO 22º PAVIMENTO TIPO CADA	447,24m²
ÁREA CONSTRUÍDA COBERTURA (CASA DE MÁQUINAS + ESCADA)	110,05m²
ÁREA CONSTRUÍDA COMUM DO 3º PAVIMENTO SOCIAL LAZER	459,36m²
ÁREA COMPUTÁVEL DA TORRE (19 APTOS TIPO A + 19 APTOS TIPO B + 56 APTOS TIPO C)	6.188,72m²
ÁREA TOTAL DA TORRE (19 APTOS TIPO A + 19 APTOS TIPO B + 56 APTOS TIPO C)	7.176,44m²
ÁREA COMUM DA TORRE	1.819,32m²
ÁREA TOTAL CONSTRUÍDA TORRE	8.995,77m²
ÁREA COBERTA TORRE	510,58m²
ÁREA CONSTRUÍDA SUBSOLO	1.277,78m²
ÁREA COMPUTÁVEL DO TERREÇO (462,16m²+7665%)	390,40m²
ÁREA PRIVATIVA DO TERREÇO (LOJAS)	462,16m²
ÁREA CONSTRUÍDA DO TERREÇO	1.277,78m²
ÁREA CONSTRUÍDA DO 1º PAVIMENTO (ESTACIONAMENTO)	1.277,78m²
ÁREA CONSTRUÍDA DO 2º PAVIMENTO (ESTACIONAMENTO)	7,31m²
ÁREA CONSTRUÍDA GUARITA	24,24m²
ÁREA COBERTA DA GUARITA SOBRE RECUEO DE 5,00m	6,96m²
ÁREA CONSTRUÍDA GLP RESIDENCIAL	6,96m²
ÁREA COBERTA GLP RESIDENCIAL	9,02m²
ÁREA CONSTRUÍDA LIXEIRA RESIDENCIAL	9,02m²
ÁREA COBERTA LIXEIRA RESIDENCIAL	5,81m²
ÁREA CONSTRUÍDA LIXEIRA COMERCIAL	5,81m²
ÁREA COBERTA LIXEIRA COMERCIAL	43,45m²
ÁREA CONSTRUÍDA DECK	43,45m²
ÁREA COBERTA DECK (INCLUIDO NA ÁREA COBERTA DO ESTACIONAMENTO)	43,45m²
ÁREA COMPUTÁVEL TOTAL (RESIDENCIAL + COMERCIAL)	6.488,12m²
ÁREA COMUM CONSTRUÍDA (COMUM TORRE + SUBSOLO + TERREÇO + 1º PAVTO + 2º PAVTO + GUARITA + GLP RES. + LIX. RES. + LIX.COM + DECK)	6.542,40m²
ÁREA COBERTA PARA CÁLCULO DA TAXA DE OCUPAÇÃO = ÁREA COBERTA ESTACIONAMENTO	1.277,78m²

ÁREA TOTAL CONSTRUÍDA DO EMPREENDIMENTO (ÁREA COMUM CONSTRUÍDA + ÁREA TOTAL DA TORRE + ÁREA PRIVATIVA TERREÇO)	14.180,74m²
ÍNDICE DE APROVEITAMENTO (BÁSICO+2,00 + ADQUIRIR MEDIANTE OUTORGA ONEROSA+1,00)	3,00
TAXA DE OCUPAÇÃO	59,98%
TAXA DE OCUPAÇÃO DO SUBSOLO	59,98%
ÁREA DE VENTILAÇÃO/ILUMINAÇÃO SUBSOLO (MÍN. 1,04 = 63,24m²)	64,59m²
ÁREA PERMÍVEL/PERMÍVEL DIRETA + PERMÍVEL INDIRETA	607,57m² + 131,33m² = 738,90m²
TAXA DE PERMÍVEL/PERMÍVEL DIRETA E INDIRETA SOB ÁREA EDIFICADA (PAVIMENTADA)	23,84% = 6,19m²/26,00m²
ÁREA PLAYGROUND/LAZER (MÍN. 14.180,74m² + 20% 283,61m²)	1718,74m²/5,07%

OBS 1: O CONDOMÍNIO COMPOE-SE DE 1 TORRE COM SUBSOLO (ESTAC.), TERREÇO (ESTACIONAMENTO + 2 LOJAS), 1º E 2º PAVIMENTOS DE ESTACIONAMENTO, 3º PAVIMENTO DESTINADO ÀS ÁREAS SOCIAIS E LAZER, E MAIS 19 PAVIMENTOS TIPO COM 5 APTOS/ANDAR, ECETO O 4º PAVIMENTO COM 4 APTOS, TOTALIZANDO 94 APARTAMENTOS, SENDO 19 APTOS TIPO A, 19 APTOS TIPO B E 56 APTOS TIPO C. EXISTEM 90 VAGAS DE ESTACIONAMENTO NO TOTAL, PARA O RESIDENCIAL, 2 VAGAS/APTO MAIS 2 VAGAS PARA VISITANTES; E 12 VAGAS DE ESTACIONAMENTO PARA O COMERCIAL.

OBS 2: OS AMBIENTES NÃO COTADOS NA PRANCHA SÃO COTADOS EM DESENHO AMPLIADO NAS PRANCHAS INDICADAS, JUNTAMENTE COM SUAS ESQUADRIAS.

SUP. COD. ATIVIDADE INSCRIÇÃO		
06	098021-7	110613-9
Firma: Luiz RICARDO Pereira de FARIAS		
Local: Av. Jovita Feitosa N° 2222 Parquetândia.		
ISS-CONSTRUÇÃO	ISS-PROJETO	
CREA	APROVO	
PROPRIETÁRIO: Luiz RICARDO Pereira de FARIAS ARQUITETO CAU A18219-2		
PROJETO: Luiz RICARDO Pereira de FARIAS ARQUITETO CAU A18219-2		
CÁLCULO		
CONSTRUÇÃO	PAGO	

ricardo farias
ARQUITETOS

CAU A18219-2 tel 98555.8419
ricardofarias@ricardofarias.arq.br

DESCRIÇÃO
PROJETO DE ARQUITETURA PARA CONSTRUÇÃO DE CONDOMÍNIO RESIDENCIAL COM 94 APTOS MAIS 2 LOJAS NO TERREÇO

ENDEREÇO
AV. AGUANAMBI, N° 1370
BAIRRO DE FÁTIMA - FORTALEZA-CE

CLIENTE
LUIZ RICARDO PEREIRA DE FARIAS


DESENHOS DA PRANCHA
PLANTA DE SITUAÇÃO
ESQUEMA VERTICAL
RECUO MÉDIO
PLANTA DRENAGEM COMPLEMENTAR(SUBSOLO)

ESCALA
1/250
1/500
1/250
1/250

PRANCHA N°
01
14

DATA 28/08/2020	TOTAL DE PRANCHAS 14	ARQUIVO RIC-AGUA-ARQ-PL-000-GER-R02
--------------------	-------------------------	--

RUA JUVENAL DE CARVALHO

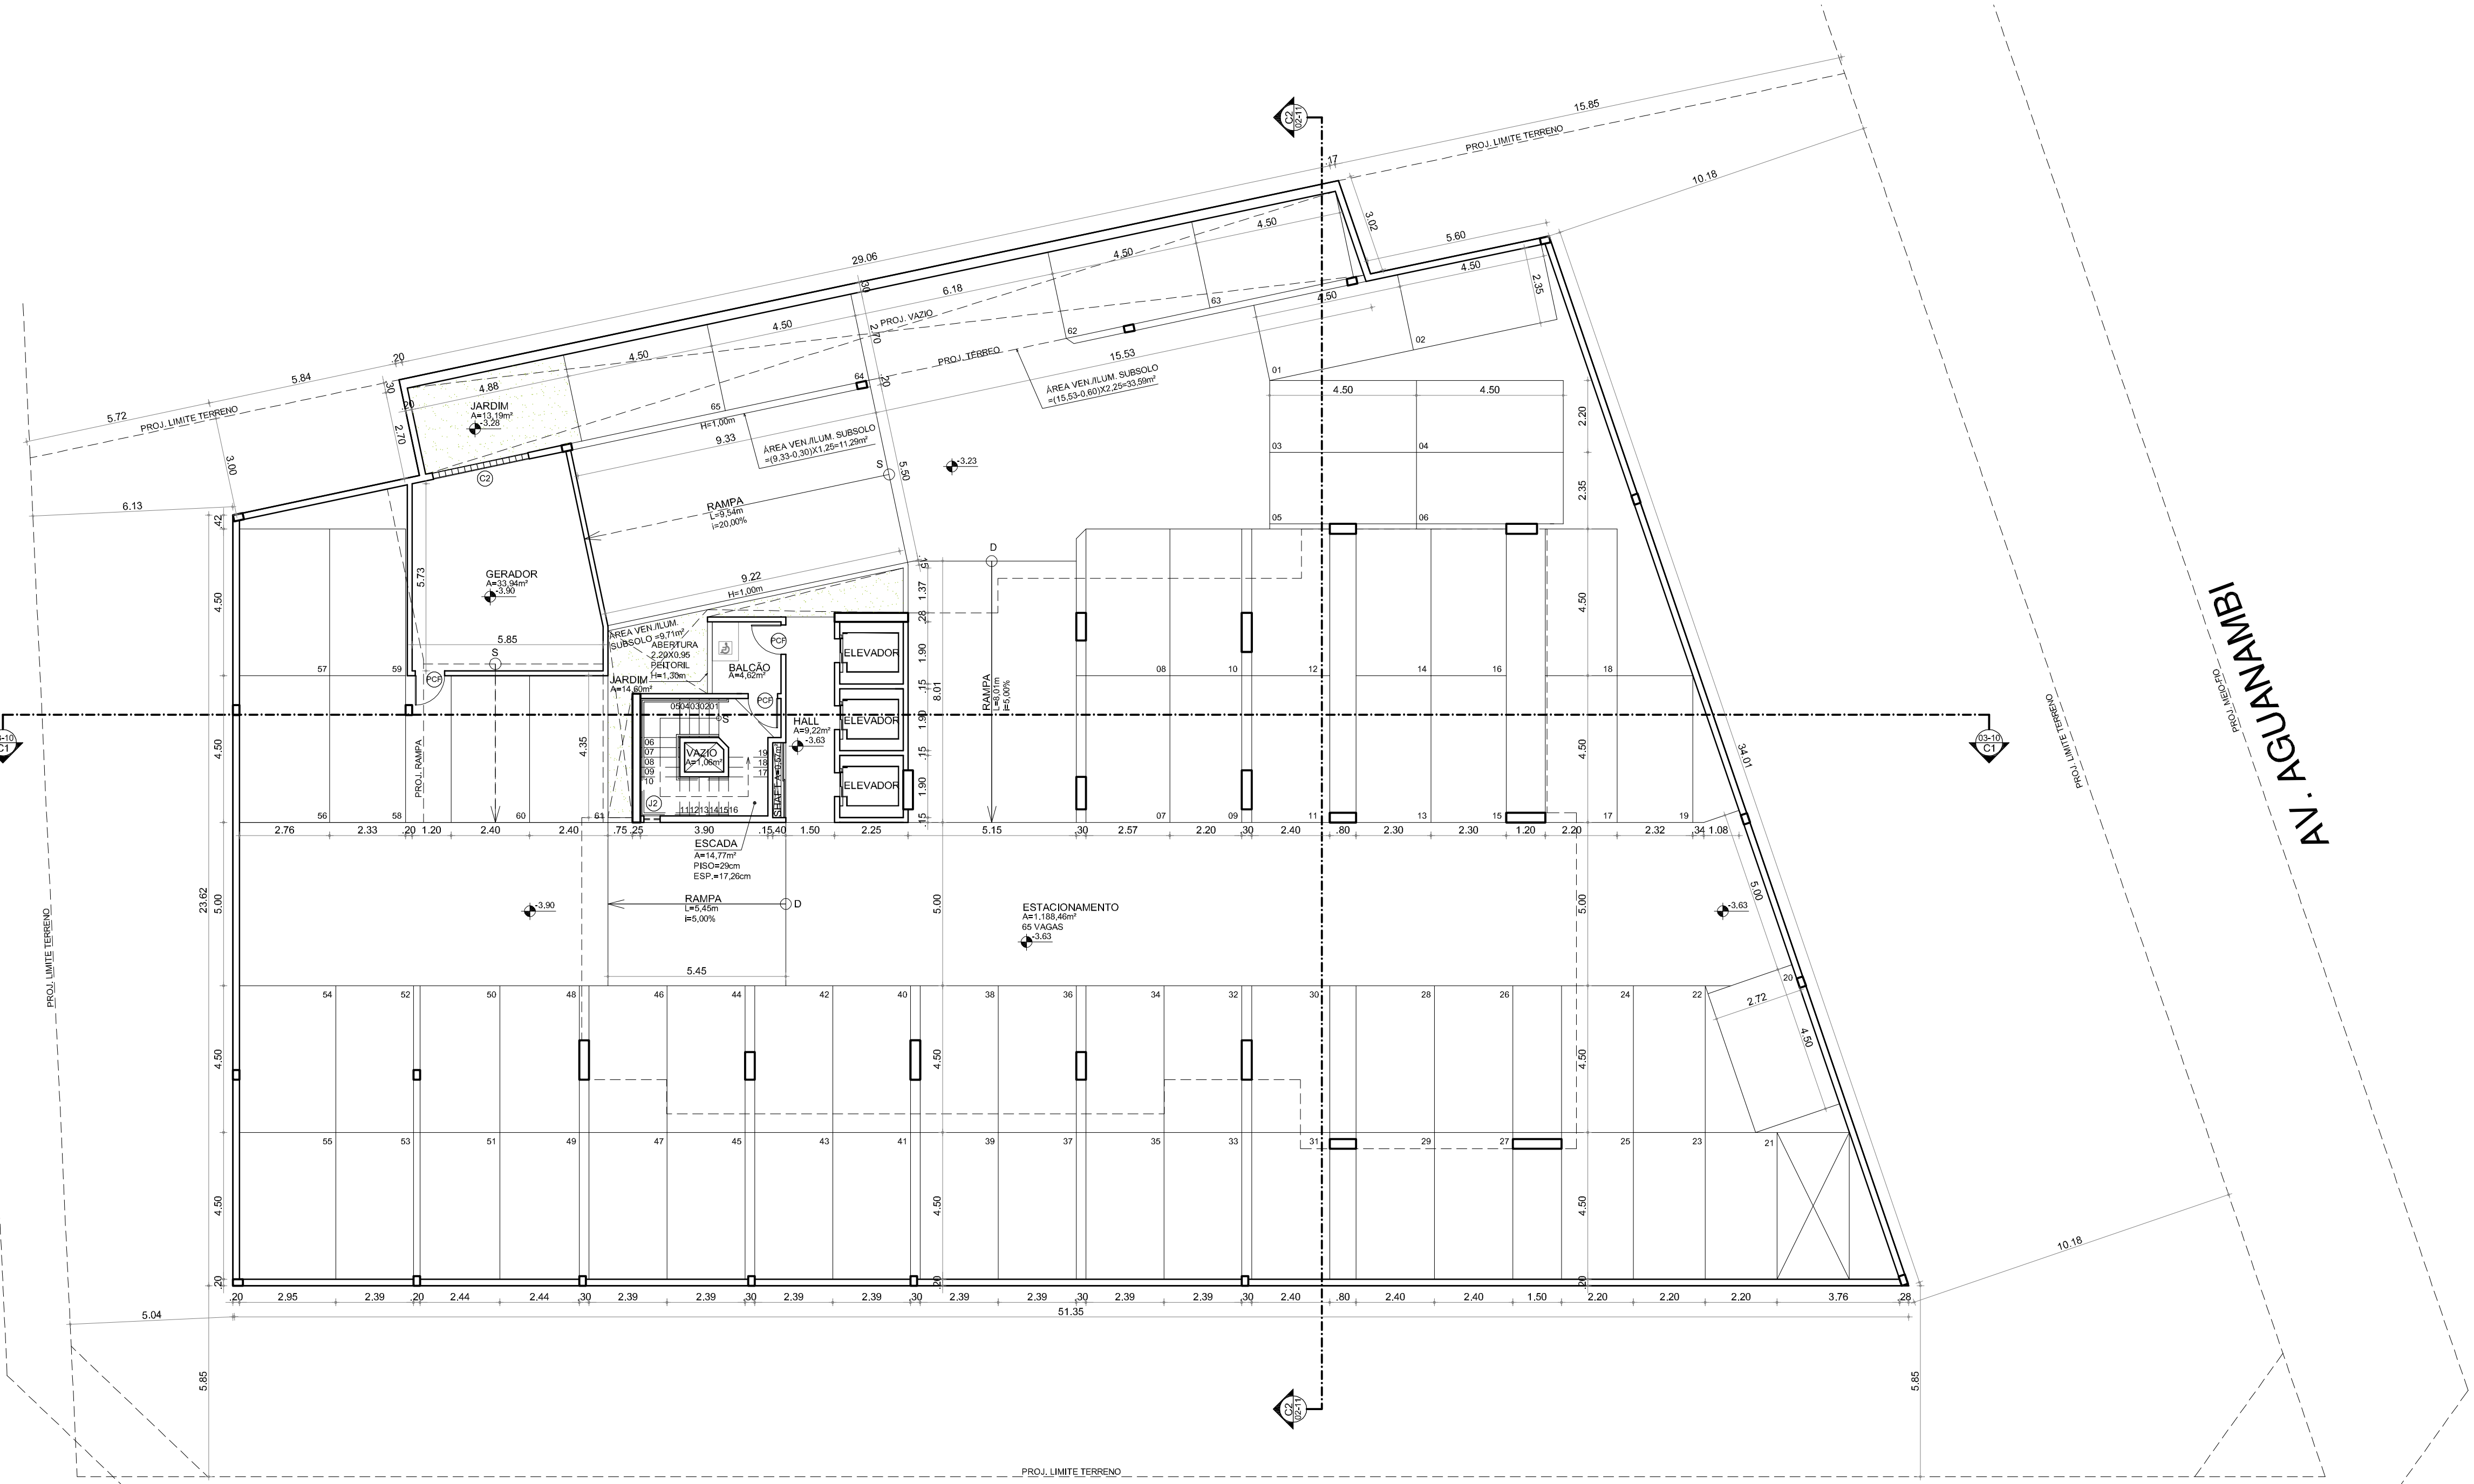

RUA PERGENTINO FERREIRA

01 PLANTA BAIXA SUBSOLO
ESC: 1/125

QUADRO DE ESQUADRIAS

ESQUADRIA	QNT. (m)	MATERIAL	SOLERA / PETICORIL (m)
PORTAS			
P1	0,80 x 2,10	PORTA DE ABRIR 1 FOLHA TIPO PARANA	-
P2	0,70 x 2,10	PORTA DE ABRIR 1 FOLHA EM ALUMINIO ANODIZADO E VIDRO TRANSP. INCOLOR 4mm	-
P3	0,70 x 2,10	PORTA DE ABRIR 1 FOLHA TIPO PARANA	-
P4	0,80 x 2,10	PORTA DE ABRIR 1 FOLHA TIPO PARANA	-
P5	0,80 x 2,25	PORTA DE ABRIR 1 FOLHA EM ALUMINIO ANODIZADO E VIDRO TRANSP. INCOLOR 4mm	-
P6	0,90 x 2,10	PORTA DE ABRIR EM ALUMINIO ANODIZADO TIPO VENEZIANA	-
P7	1,50 x 2,25	PORTA CORREDÇA 2 FOLHAS EM ALUMINIO ANODIZADO E VIDRO TRANSP. INCOLOR 4mm	-
P8	1,60 x 2,10	PORTA DE ABRIR 2 FOLHAS TIPO PARANA	-
P9	1,80 x 2,10	PORTA CORREDÇA 2 FOLHAS EM ALUMINIO ANODIZADO TIPO VENEZIANA	-
P10	1,80 x 2,25	PORTA CORREDÇA 2 FOLHAS EM ALUMINIO ANODIZADO E VIDRO TRANSP. INCOLOR 4mm	-
P11	4,00 x 2,25	PORTA EM ALUMINIO ANODIZADO E VIDRO TRANSP. INCOLOR 4mm COM 1 FOLHA DE ABRIR DE 1,00m	-
P12	4,775 x 2,25	PORTA CORREDÇA 4 FOLHAS EM ALUMINIO ANODIZADO E VIDRO TRANSP. INCOLOR 4mm	-
P13	4,775 x 2,70	PORTA CORREDÇA 4 FOLHAS EM ALUMINIO ANODIZADO E VIDRO TRANSP. INCOLOR 4mm	-
P14	7,75 x 2,25	PORTA CORREDÇA 8 FOLHAS EM ALUMINIO ANODIZADO E VIDRO TRANSP. INCOLOR 4mm	-
P15	8,55 x 2,25	PORTA CORREDÇA 8 FOLHAS EM ALUMINIO ANODIZADO E VIDRO TRANSP. INCOLOR 4mm	-
P16	8,70 x 2,70	PORTA CORREDÇA 10 FOLHAS EM ALUMINIO ANODIZADO E VIDRO TRANSP. INCOLOR 4mm	-
P17	13,50 x 2,70	PORTA CORREDÇA 14 FOLHAS EM ALUMINIO ANODIZADO E VIDRO TRANSP. INCOLOR 4mm	-
PCF	6,90 x 2,10	PORTA CORTA FOGO DE ABRIR 1 FOLHA EM CHAPA LISA DE AÇO GALVANIZADO	-
PANES			
PA1	4,00 x 2,25	PANEL EM ALUMINIO ANODIZADO E VIDRO TRANSP. INCOLOR 4mm	-
PA2	4,775 x 2,25	PANEL EM ALUMINIO ANODIZADO E VIDRO TRANSP. INCOLOR 4mm	-
PA3	4,775 x 2,25	PANEL EM ALUMINIO ANODIZADO E VIDRO TRANSP. INCOLOR 4mm	-
PA4	8,90 x 2,25	PANEL EM ALUMINIO ANODIZADO E VIDRO TRANSP. INCOLOR 4mm	-
PORTÕES			
PO1	1,00 x 2,10	PORTÃO DE ABRIR EM ALUEX EM VIDRO TEMPERADO INCOLOR 8mm	-
PO2	6,90 x 2,44	PORTÃO DE CORRER VAZADO EM ESTRUTURA DE AÇO TUBULAR	-
JANELAS			
J1	0,40 x 1,25	JANELA BASCULANTE EM ALUMINIO ANODIZADO E VIDRO TRANSP. INCOLOR 4mm	1,00
J2	0,50 x 0,55	JANELA CASILHO FIXO EM ALUMINIO ANODIZADO E VIDRO ARAMADO	1,70
J3	0,90 x 0,90	JANELA BASCULANTE EM ALUMINIO ANODIZADO E VIDRO TRANSP. INCOLOR 4mm	1,05
J4	0,90 x 1,25	JANELA BASCULANTE EM ALUMINIO ANODIZADO E VIDRO TRANSP. INCOLOR 4mm	1,00
J5	0,80 x 1,25	JANELA BASCULANTE EM ALUMINIO ANODIZADO E VIDRO TRANSP. INCOLOR 4mm	1,00
J6	1,20 x 1,25	JANELA CORREDÇA 2 FOLHAS EM ALUMINIO ANODIZADO E VIDRO TRANSP. INCOLOR 4mm	1,00
J7	1,90 x 0,55	JANELA CORREDÇA 2 FOLHAS EM ALUMINIO ANODIZADO E VIDRO TRANSP. INCOLOR 4mm	1,70
J8	4,775 x 1,75	JANELA CORREDÇA 4 FOLHAS EM ALUMINIO ANODIZADO E VIDRO TRANSP. INCOLOR 4mm	0,50
J9	8,10 x 1,10	JANELA CORREDÇA 12 FOLHAS EM ALUMINIO ANODIZADO E VIDRO TRANSP. INCOLOR 4mm	1,00
COMBOGO			
C1	1,20 x 1,20	COMBOGO PRÉ-MOLDADO EM CONCRETO	1,85
C2	3,00 x 1,60	COMBOGO PRÉ-MOLDADO EM CONCRETO	0,50

SUP	COD. ATIVIDADE	INSCRIÇÃO
06	098021-7	110613-9
Firma: Luiz RICARDO Pereira de FARIAS		
Local: Av. Jovita Feitosa N°2222 Parquetândia.		

ISS-CONSTRUÇÃO

ISS PROJETO

CREA

APROVO


PROPRIETÁRIO: Luiz RICARDO Pereira de FARIAS
ARQUITETO CAU A18219-2

PROJETO: Luiz RICARDO Pereira de FARIAS
ARQUITETO CAU A18219-2

CÁLCULO

CONSTRUÇÃO

PAGO

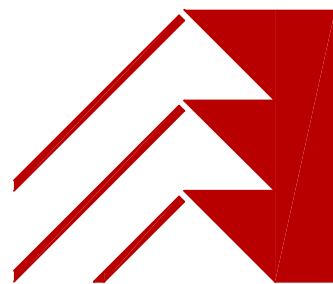

ricardo
farias
ARQUITETOS

CAU A18219-2 tel 98555.8419
ricardofarias@ricardofarias.arq.br

DESCRIÇÃO
PROJETO DE ARQUITETURA PARA CONSTRUÇÃO DE CONDOMÍNIO
RESIDENCIAL COM 94 APTOS MAIS 2 LOJAS NO TÉRREO

ENDEREÇO
AV. AGUANAMBI, N° 1370
BAIRRO DE FÁTIMA - FORTALEZA-CE
CLIENTE
LUIZ RICARDO PEREIRA DE FARIAS

DESENHOS DA PRANCHA
PLANTA BAIXA SUBSOLO

PRANCHA N°

02
14


ESCALA

1/125

DATA
28/08/2020

TOTAL DE PRANCHAS
14

ARQUIVO
RIC-AGUA-ARQ-PL-000-GER-R02

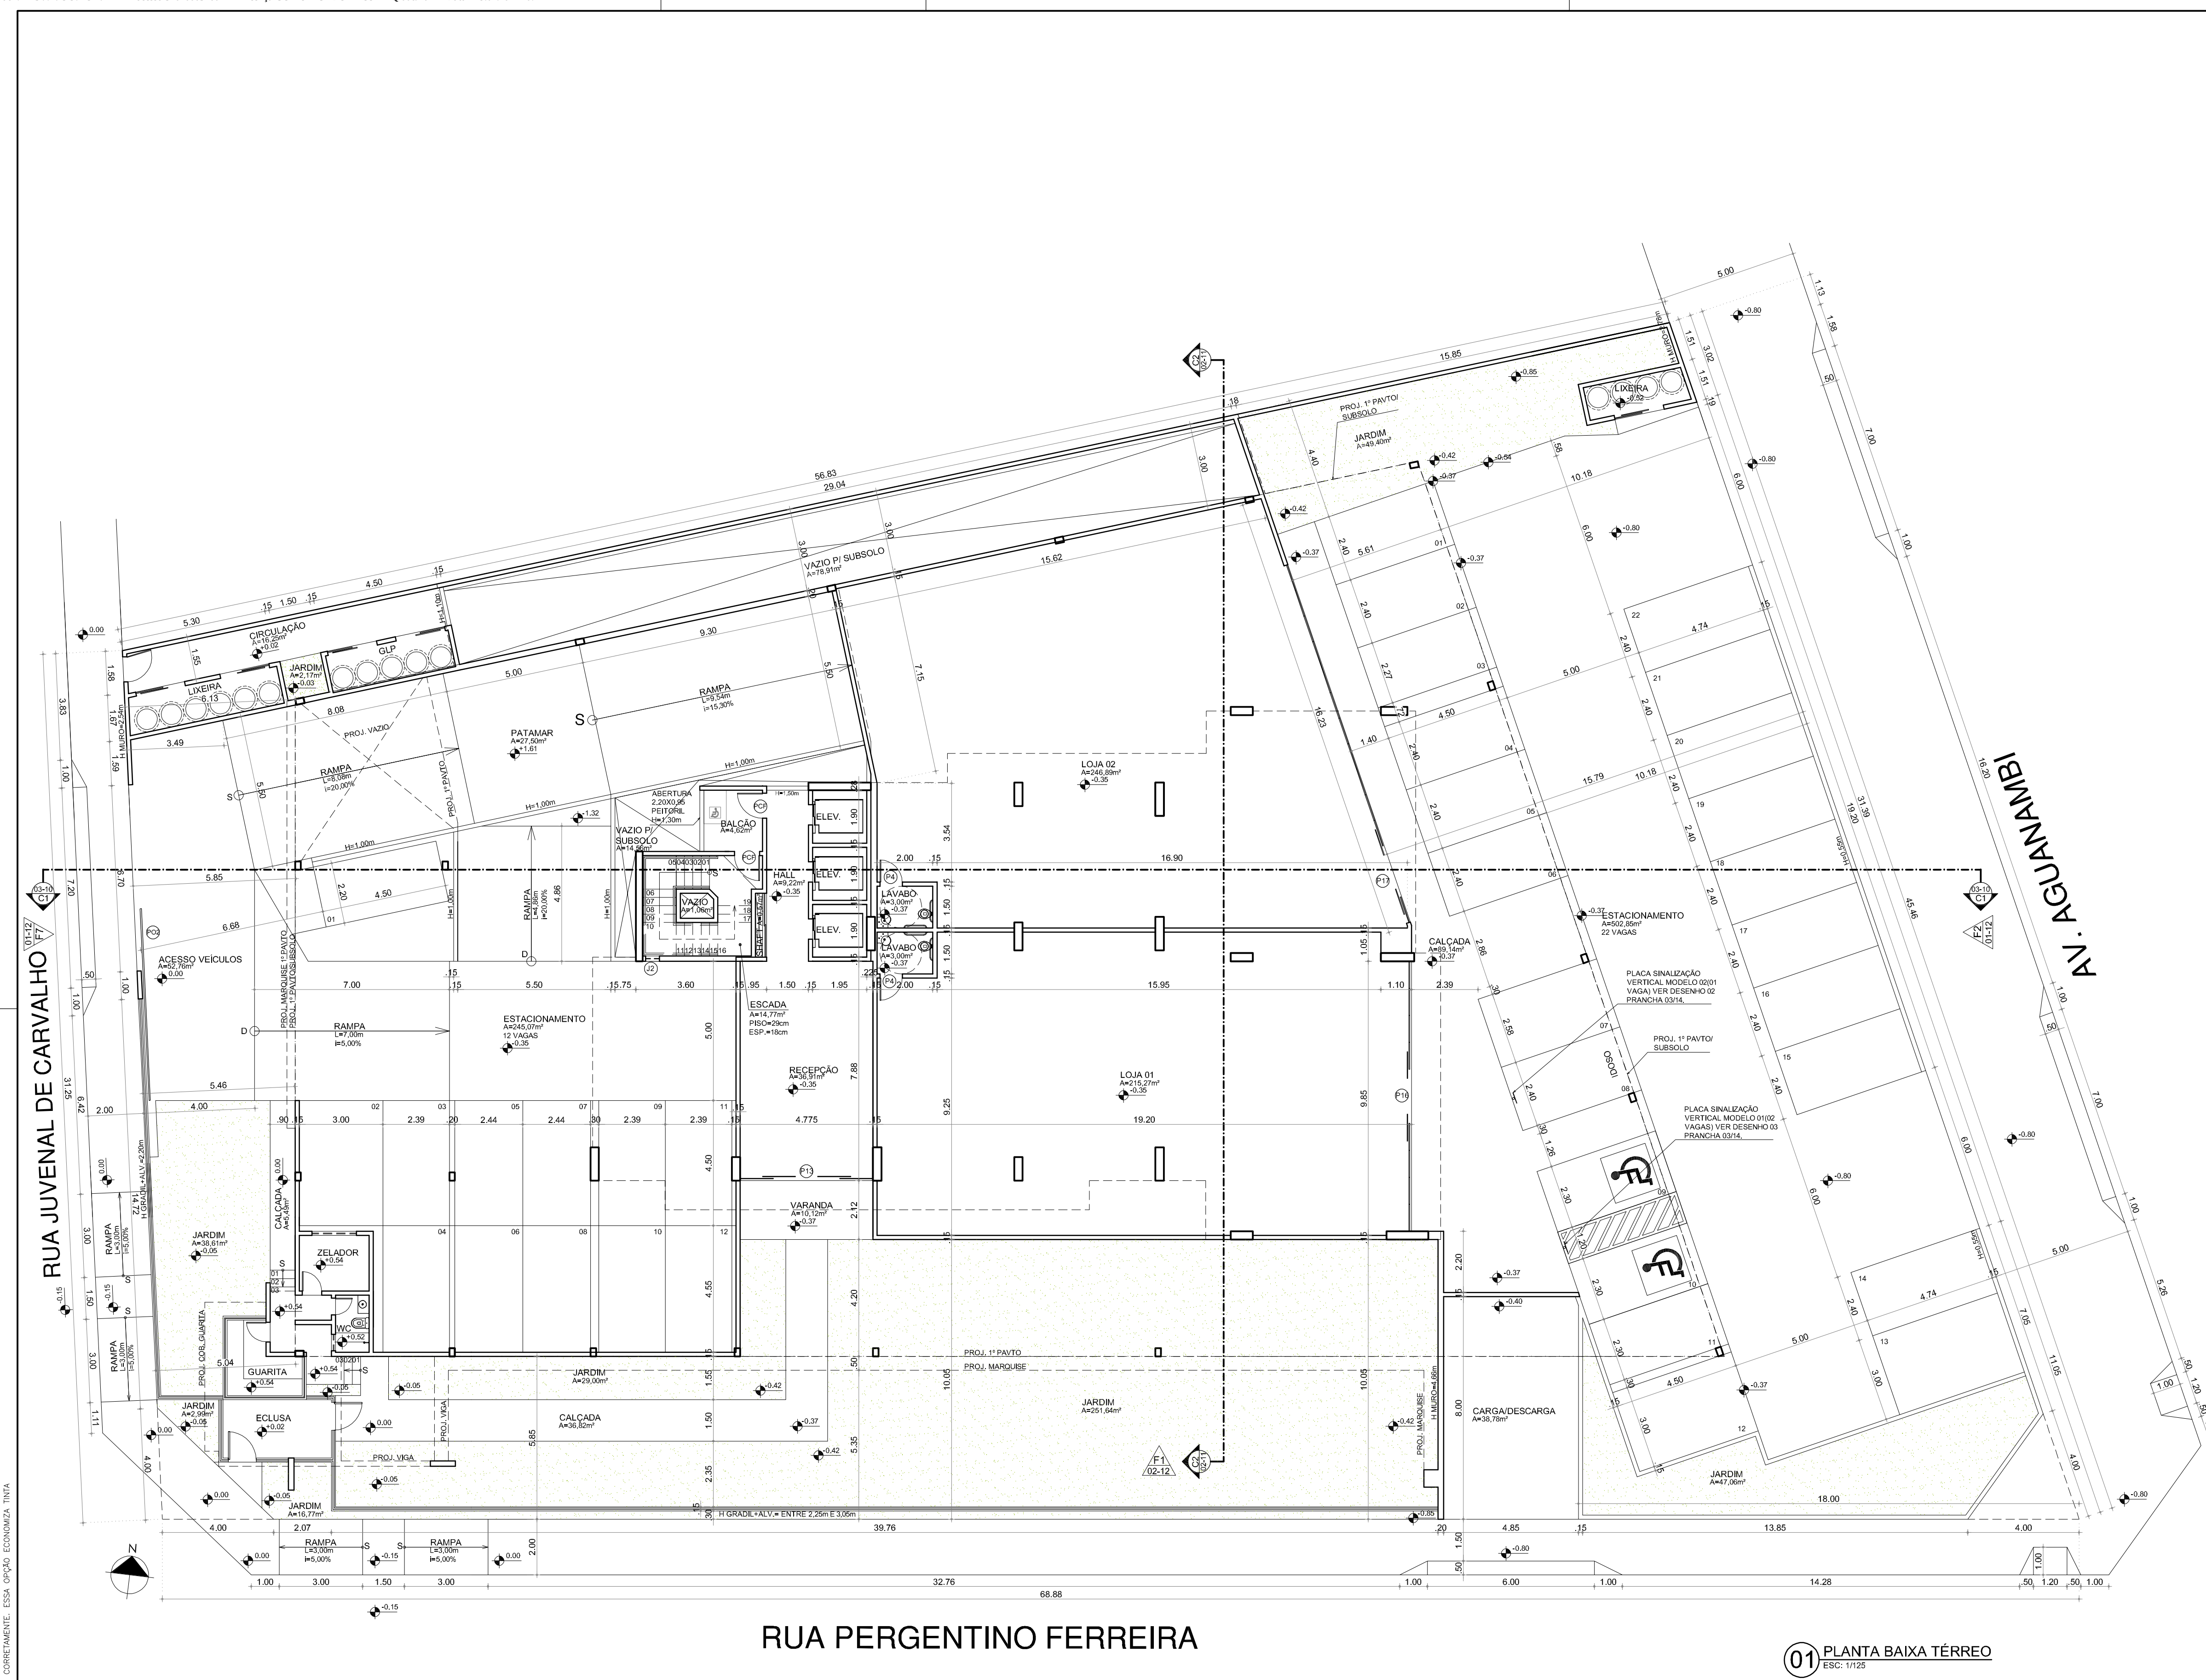

RUA PERGENTINO FERREIRA

01 PLANTA BAIXA TÉRREO
ESC.: 1/125

QUADRO DE ESQUADRIAS			
ESQUADRIA	QTD.	MATERIAL	SOLERA / PEITORIL (m)
P1	0,80 x 2,10	PORTA DE ABRIR 1 FOLHA TIPO PARANA	-
P2	0,70 x 2,10	PORTA DE ABRIR 1 FOLHA EM ALUMÍNIO ANODIZADO E VIDRO TRANSP. INCOLOR 4mm	-
P3	0,70 x 2,10	PORTA DE ABRIR 1 FOLHA TIPO PARANA	-
P4	0,80 x 2,10	PORTA DE ABRIR 1 FOLHA TIPO PARANA	-
P5	0,80 x 2,25	PORTA DE ABRIR 1 FOLHA EM ALUMÍNIO ANODIZADO E VIDRO TRANSP. INCOLOR 4mm	-
P6	0,90 x 2,10	PORTA DE ABRIR EM ALUMÍNIO ANODIZADO TIPO VENEZIANA	-
P7	1,50 x 2,25	PORTA CORREDEIRA 2 FOLHAS EM ALUMÍNIO ANODIZADO E VIDRO TRANSP. INCOLOR 4mm	-
P8	1,60 x 2,10	PORTA DE ABRIR 2 FOLHAS TIPO PARANA	-
P9	1,90 x 2,10	PORTA CORREDEIRA 2 FOLHAS EM ALUMÍNIO ANODIZADO TIPO VENEZIANA	-
P10	1,80 x 2,25	PORTA CORREDEIRA 2 FOLHAS EM ALUMÍNIO ANODIZADO E VIDRO TRANSP. INCOLOR 4mm	-
P11	4,00 x 2,25	PORTA EM ALUMÍNIO ANODIZADO E VIDRO TRANSP. INCOLOR 4mm COM 1 FOLHA DE ABRIR DE 1,00m	-
P12	4,775 x 2,25	PORTA CORREDEIRA 4 FOLHAS EM ALUMÍNIO ANODIZADO E VIDRO TRANSP. INCOLOR 4mm	-
P13	4,775 x 2,70	PORTA CORREDEIRA 4 FOLHAS EM ALUMÍNIO ANODIZADO E VIDRO TRANSP. INCOLOR 4mm	-
P14	7,75 x 2,25	PORTA CORREDEIRA 8 FOLHAS EM ALUMÍNIO ANODIZADO E VIDRO TRANSP. INCOLOR 4mm	-
P15	8,55 x 2,25	PORTA CORREDEIRA 8 FOLHAS EM ALUMÍNIO ANODIZADO E VIDRO TRANSP. INCOLOR 4mm	-
P16	6,70 x 2,70	PORTA CORREDEIRA 10 FOLHAS EM ALUMÍNIO ANODIZADO E VIDRO TRANSP. INCOLOR 4mm	-
P17	13,50 x 2,70	PORTA CORREDEIRA 14 FOLHAS EM ALUMÍNIO ANODIZADO E VIDRO TRANSP. INCOLOR 4mm	-
PCF	6,90 x 2,10	PORTA CORTA FOGO DE ABRIR 1 FOLHA EM CHAPA LISA DE AÇO GALVANIZADO	-
PAINÉIS			
PA1	4,00 x 2,25	PAINEL EM ALUMÍNIO ANODIZADO E VIDRO TRANSP. INCOLOR 4mm	-
PA2	4,775 x 2,25	PAINEL EM ALUMÍNIO ANODIZADO E VIDRO TRANSP. INCOLOR 4mm	-
PA3	4,775 x 2,25	PAINEL EM ALUMÍNIO ANODIZADO E VIDRO TRANSP. INCOLOR 4mm	-
PA4	8,50 x 2,25	PAINEL EM ALUMÍNIO ANODIZADO E VIDRO TRANSP. INCOLOR 4mm	-
PORTÕES			
PO1	1,00 x 2,10	PORTÃO DE ABRIR EM BULEX EM VIDRO TEMPERADO INCOLOR 8mm	-
PO2	6,90 x 2,44	PORTÃO DE CORRER BULEX EM ESTRUTURA DE AÇO TUBULAR	-
JANELAS			
J1	0,40 x 1,25	JANELA BASCULANTE EM ALUMÍNIO ANODIZADO E VIDRO TRANSP. INCOLOR 4mm	1,00
J2	0,50 x 0,55	JANELA CAIXILHO FIXO EM ALUMÍNIO ANODIZADO E VIDRO ARAMADO	1,70
J3	0,60 x 0,60	JANELA BASCULANTE EM ALUMÍNIO ANODIZADO E VIDRO TRANSP. INCOLOR 4mm	1,05
J4	0,60 x 1,25	JANELA BASCULANTE EM ALUMÍNIO ANODIZADO E VIDRO TRANSP. INCOLOR 4mm	1,00
J5	0,80 x 1,25	JANELA BASCULANTE EM ALUMÍNIO ANODIZADO E VIDRO TRANSP. INCOLOR 4mm	1,00
J6	1,20 x 1,25	JANELA CORREDEIRA 2 FOLHAS EM ALUMÍNIO ANODIZADO E VIDRO TRANSP. INCOLOR 4mm	1,00
J7	1,90 x 0,55	JANELA CORREDEIRA 2 FOLHAS EM ALUMÍNIO ANODIZADO E VIDRO TRANSP. INCOLOR 4mm	1,70
J8	4,775 x 1,75	JANELA CORREDEIRA 4 FOLHAS EM ALUMÍNIO ANODIZADO E VIDRO TRANSP. INCOLOR 4mm	0,50
J9	8,10 x 1,10	JANELA CORREDEIRA 12 FOLHAS EM ALUMÍNIO ANODIZADO E VIDRO TRANSP. INCOLOR 4mm	1,00
COMBOGO			
C1	1,20 x 1,20	COMBOGO PRÉ-MOLDADO EM CONCRETO	1,85
C2	3,00 x 1,60	COMBOGO PRÉ-MOLDADO EM CONCRETO	0,50



01 PLACA SINALIZAÇÃO VERTICAL MODELO 01
ESC.: 1/10



02 PLACA SINALIZAÇÃO VERTICAL MODELO 02
ESC.: 1/10

SUP.	COD. ATIVIDADE	INSCRIÇÃO
06	098021-7	110613-9
Firma: Luiz RICARDO Pereira de FARIAS		
Local: Av. Jovita Feitosa N°2222 Parquetândia.		

ISS-CONSTRUÇÃO	ISS PROJETO
CREA	APROVO
PROPRIETÁRIO: Luiz RICARDO Pereira de FARIAS ARQUITETO CAU A18219-2	
PROJETO: Luiz RICARDO Pereira de FARIAS ARQUITETO CAU A18219-2	
CÁLCULO	
CONSTRUÇÃO	PAGO



DESCRIÇÃO PROJETO DE ARQUITETURA PARA CONSTRUÇÃO DE CONDOMÍNIO RESIDENCIAL COM 94 APTOS MAIS 2 LOJAS NO TÉRREO	PRANCHA Nº 03 14
ENDEREÇO AV. AGUANAMBI, Nº 1370 BAIRRO DE FÁTIMA - FORTALEZA-CE	
CLIENTE LUIZ RICARDO PEREIRA DE FARIAS	
DESENHOS DA PRANCHA	ESCALA
PLANTA BAIXA TÉRREO	1/125
PLACA SINALIZAÇÃO VERTICAL MODELO 01	1/10
PLACA SINALIZAÇÃO VERTICAL MODELO 02	1/10
CAU A18219-2 tel 98555.8419 ricardofarias@ricardofarias.arq.br	
DATA 28/08/2020	TOTAL DE PRANCHAS 14
	ARQUIVO RIC-AGUA-ARQ-PL-000-GER-R02

RUA JUVENAL DE CARVALHO


RUA PERGENTINO FERREIRA

AV. AGUANAMBI

01 PLANTA BAIXA 1º PAVIMENTO
ESC: 1/125

QUADRO DE ESQUADRIAS			
ESQUADRIA	DM. (mm)	MATERIAL	SOLERA / PETICEL (mm)
PORTAS			
P1	0,60 x 2,10	PORTA DE ABRIR 1 FOLHA TIPO PARANA	-
P2	0,70 x 2,10	PORTA DE ABRIR 1 FOLHA EM ALUMÍNIO ANODIZADO E VIDRO TRANSP. INCOLOR 4mm	-
P3	0,70 x 2,10	PORTA DE ABRIR 1 FOLHA TIPO PARANA	-
P4	0,80 x 2,10	PORTA DE ABRIR 1 FOLHA TIPO PARANA	-
P5	0,80 x 2,25	PORTA DE ABRIR 1 FOLHA EM ALUMÍNIO ANODIZADO E VIDRO TRANSP. INCOLOR 4mm	-
P6	0,90 x 2,10	PORTA DE ABRIR EM ALUMÍNIO ANODIZADO TIPO VENEZIANA	-
P7	1,50 x 2,25	PORTA CORREDIÇA 2 FOLHAS EM ALUMÍNIO ANODIZADO E VIDRO TRANSP. INCOLOR 4mm	-
P8	1,60 x 2,10	PORTA DE ABRIR 2 FOLHAS TIPO PARANA	-
P9	1,90 x 2,10	PORTA CORREDIÇA 2 FOLHAS EM ALUMÍNIO ANODIZADO TIPO VENEZIANA	-
P10	1,80 x 2,25	PORTA CORREDIÇA 2 FOLHAS EM ALUMÍNIO ANODIZADO E VIDRO TRANSP. INCOLOR 4mm	-
P11	4,00 x 2,25	PORTA EM ALUMÍNIO ANODIZADO E VIDRO TRANSP. INCOLOR 4mm COM 1 FOLHA DE ABRIR DE 1,00m	-
P12	4,775 x 2,25	PORTA CORREDIÇA 4 FOLHAS EM ALUMÍNIO ANODIZADO E VIDRO TRANSP. INCOLOR 4mm	-
P13	4,775 x 2,70	PORTA CORREDIÇA 4 FOLHAS EM ALUMÍNIO ANODIZADO E VIDRO TRANSP. INCOLOR 4mm	-
P14	7,75 x 2,25	PORTA CORREDIÇA 8 FOLHAS EM ALUMÍNIO ANODIZADO E VIDRO TRANSP. INCOLOR 4mm	-
P15	8,55 x 2,25	PORTA CORREDIÇA 8 FOLHAS EM ALUMÍNIO ANODIZADO E VIDRO TRANSP. INCOLOR 4mm	-
P16	6,70 x 2,70	PORTA CORREDIÇA 10 FOLHAS EM ALUMÍNIO ANODIZADO E VIDRO TRANSP. INCOLOR 4mm	-
P17	13,50 x 2,70	PORTA CORREDIÇA 14 FOLHAS EM ALUMÍNIO ANODIZADO E VIDRO TRANSP. INCOLOR 4mm	-
PCF	6,90 x 2,10	PORTA CORTA FOGO DE ABRIR 1 FOLHA EM CHAPA LISA DE AÇO GALVANIZADO	-
PAINÉIS			
PA1	4,00 x 2,25	PANEL EM ALUMÍNIO ANODIZADO E VIDRO TRANSP. INCOLOR 4mm	-
PA2	4,775 x 2,25	PANEL EM ALUMÍNIO ANODIZADO E VIDRO TRANSP. INCOLOR 4mm	-
PA3	4,775 x 2,25	PANEL EM ALUMÍNIO ANODIZADO E VIDRO TRANSP. INCOLOR 4mm	-
PA4	8,90 x 2,25	PANEL EM ALUMÍNIO ANODIZADO E VIDRO TRANSP. INCOLOR 4mm	-
PORTÕES			
PO1	1,00 x 2,10	PORTÃO DE ABRIR EM ALUDEX EM VIDRO TEMPERADO INCOLOR 8mm	-
PO2	6,90 x 2,44	PORTÃO DE CORRER VAZADO EM ESTRUTURA DE AÇO TUBULAR	-
JANELAS			
J1	0,40 x 1,25	JANELA BASCULANTE EM ALUMÍNIO ANODIZADO E VIDRO TRANSP. INCOLOR 4mm	1,00
J2	0,50 x 0,55	JANELA CAIXILHO FIXO EM ALUMÍNIO ANODIZADO E VIDRO ARAMADO	1,70
J3	0,60 x 0,60	JANELA BASCULANTE EM ALUMÍNIO ANODIZADO E VIDRO TRANSP. INCOLOR 4mm	1,05
J4	0,60 x 1,25	JANELA BASCULANTE EM ALUMÍNIO ANODIZADO E VIDRO TRANSP. INCOLOR 4mm	1,00
J5	0,80 x 1,25	JANELA BASCULANTE EM ALUMÍNIO ANODIZADO E VIDRO TRANSP. INCOLOR 4mm	1,00
J6	1,20 x 1,25	JANELA CORREDIÇA 2 FOLHAS EM ALUMÍNIO ANODIZADO E VIDRO TRANSP. INCOLOR 4mm	1,00
J7	1,60 x 0,55	JANELA CORREDIÇA 2 FOLHAS EM ALUMÍNIO ANODIZADO E VIDRO TRANSP. INCOLOR 4mm	1,70
J8	4,775 x 1,75	JANELA CORREDIÇA 4 FOLHAS EM ALUMÍNIO ANODIZADO E VIDRO TRANSP. INCOLOR 4mm	0,50
J9	8,10 x 1,10	JANELA CORREDIÇA 12 FOLHAS EM ALUMÍNIO ANODIZADO E VIDRO TRANSP. INCOLOR 4mm	1,00
COMBOGO			
C1	1,20 x 1,20	COMBOGO PRÉ-MOLDADO EM CONCRETO	1,85
C2	3,00 x 1,60	COMBOGO PRÉ-MOLDADO EM CONCRETO	0,50

	</
--	--	----

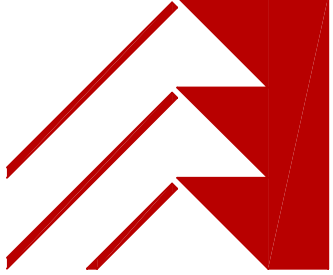

ricardo farias
ARQUITETOS

CAU A18219-2 tel 98555.8419
ricardofarias@ricardofarias.arq.br

DESCRIÇÃO
PROJETO DE ARQUITETURA PARA CONSTRUÇÃO DE CONDOMÍNIO RESIDENCIAL COM 94 APTOS MAIS 2 LOJAS NO TÉRREO

ENDEREÇO
AV. AGUANAMBI, N° 1370
BAIRRO DE FÁTIMA - FORTALEZA-CE

CLIENTE
LUIZ RICARDO PEREIRA DE FARIAS

DESENHOS DA PRANCHA
PLANTA BAIXA 1º PAVIMENTO

DATA
28/08/2020

PRANCHA N°
04
14

ESCALA
1/125

ARQUIVO
RIC-AGUA-ARQ-PL-000-GER-R02

RUA JUVENAL DE CARVALHO

RUA PERGENTINO FERREIRA

AV. AGUANAMBI

01 PLANTA BAIXA 2º PAVIMENTO
ESC: 1/125

QUADRO DE ESQUADRIAS			SOLERA / PETIOL (m)
ESQUADRIA	DM. (m)	MATERIAL	
PORTAS			
P1	0,80 x 2,10	PORTA DE ABRIR 1 FOLHA TIPO PARANA	-
P2	0,70 x 2,10	PORTA DE ABRIR 1 FOLHA EM ALUMINIO ANODIZADO E VIDRO TRANSP. INCOLOR 4mm	-
P3	0,70 x 2,10	PORTA DE ABRIR 1 FOLHA TIPO PARANA	-
P4	0,80 x 2,10	PORTA DE ABRIR 1 FOLHA TIPO PARANA	-
P5	0,80 x 2,25	PORTA DE ABRIR 1 FOLHA EM ALUMINIO ANODIZADO E VIDRO TRANSP. INCOLOR 4mm	-
P6	0,90 x 2,10	PORTA DE ABRIR EM ALUMINIO ANODIZADO TIPO VENEZIANA	-
P7	1,50 x 2,25	PORTA CORREDÇA 2 FOLHAS EM ALUMINIO ANODIZADO E VIDRO TRANSP. INCOLOR 4mm	-
P8	1,60 x 2,10	PORTA DE ABRIR 2 FOLHAS TIPO PARANA	-
P9	1,80 x 2,10	PORTA CORREDÇA 2 FOLHAS EM ALUMINIO ANODIZADO TIPO VENEZIANA	-
P10	1,80 x 2,25	PORTA CORREDÇA 2 FOLHAS EM ALUMINIO ANODIZADO E VIDRO TRANSP. INCOLOR 4mm	-
P11	4,00 x 2,25	PORTA EM ALUMINIO ANODIZADO E VIDRO TRANSP. INCOLOR 4mm COM 1 FOLHA DE ABRIR DE 1,00m	-
P12	4,775 x 2,25	PORTA CORREDÇA 4 FOLHAS EM ALUMINIO ANODIZADO E VIDRO TRANSP. INCOLOR 4mm	-
P13	4,775 x 2,70	PORTA CORREDÇA 4 FOLHAS EM ALUMINIO ANODIZADO E VIDRO TRANSP. INCOLOR 4mm	-
P14	7,70 x 2,25	PORTA CORREDÇA 8 FOLHAS EM ALUMINIO ANODIZADO E VIDRO TRANSP. INCOLOR 4mm	-
P15	8,55 x 2,25	PORTA CORREDÇA 8 FOLHAS EM ALUMINIO ANODIZADO E VIDRO TRANSP. INCOLOR 4mm	-
P16	9,70 x 2,70	PORTA CORREDÇA 10 FOLHAS EM ALUMINIO ANODIZADO E VIDRO TRANSP. INCOLOR 4mm	-
P17	13,50 x 2,70	PORTA CORREDÇA 14 FOLHAS EM ALUMINIO ANODIZADO E VIDRO TRANSP. INCOLOR 4mm	-
PCF	0,90 x 2,10	PORTA CORTA FOGO DE ABRIR 1 FOLHA EM CHAPA LISA DE AÇO GALVANIZADO	-
PAINES			
PA1	4,00 x 2,25	PANEL EM ALUMINIO ANODIZADO E VIDRO TRANSP. INCOLOR 4mm	-
PA2	4,775 x 2,25	PANEL EM ALUMINIO ANODIZADO E VIDRO TRANSP. INCOLOR 4mm	-
PA3	4,775 x 2,25	PANEL EM ALUMINIO ANODIZADO E VIDRO TRANSP. INCOLOR 4mm	-
PA4	8,50 x 2,25	PANEL EM ALUMINIO ANODIZADO E VIDRO TRANSP. INCOLOR 4mm	-
PORTÕES			
PO1	1,00 x 2,10	PORTÃO DE ABRIR EM BLUEX EM VIDRO TEMPERADO INCOLOR 8mm	-
PO2	6,90 x 2,44	PORTÃO DE CORRER VAZADO EM ESTRUTURA DE AÇO TUBULAR	-
JANELAS			
J1	0,40 x 1,25	JANELA BASCULANTE EM ALUMINIO ANODIZADO E VIDRO TRANSP. INCOLOR 4mm	1,00
J2	0,50 x 0,55	JANELA CADELHO FIXO EM ALUMINIO ANODIZADO E VIDRO ARAMADO	1,70
J3	0,60 x 0,60	JANELA BASCULANTE EM ALUMINIO ANODIZADO E VIDRO TRANSP. INCOLOR 4mm	1,05
J4	0,60 x 1,25	JANELA BASCULANTE EM ALUMINIO ANODIZADO E VIDRO TRANSP. INCOLOR 4mm	1,00
J5	0,80 x 1,25	JANELA BASCULANTE EM ALUMINIO ANODIZADO E VIDRO TRANSP. INCOLOR 4mm	1,00
J6	1,20 x 1,25	JANELA CORREDÇA 2 FOLHAS EM ALUMINIO ANODIZADO E VIDRO TRANSP. INCOLOR 4mm	1,00
J7	1,90 x 0,55	JANELA CORREDÇA 2 FOLHAS EM ALUMINIO ANODIZADO E VIDRO TRANSP. INCOLOR 4mm	1,70
J8	4,775 x 1,70	JANELA CORREDÇA 4 FOLHAS EM ALUMINIO ANODIZADO E VIDRO TRANSP. INCOLOR 4mm	0,50
J9	8,10 x 1,10	JANELA CORREDÇA 12 FOLHAS EM ALUMINIO ANODIZADO E VIDRO TRANSP. INCOLOR 4mm	1,00
COMBOGO			
C1	1,20 x 1,20	COMBOGO PRÉ-MOLDADO EM CONCRETO	1,85
C2	3,00 x 1,60	COMBOGO PRÉ-MOLDADO EM CONCRETO	0,50

SUP	COD. ATIVIDADE	INSCRIÇÃO
06	098021-7	110613-9
Firma: Luiz RICARDO Pereira de FARIAS		
Local: Av. Jovita Feitosa N°2222 Parquetândia.		

ISS-CONSTRUÇÃO

ISS PROJETO

CREA

APROVO


PROPRIETÁRIO: Luiz RICARDO Pereira de FARIAS
ARQUITETO CAU A18219-2

PROJETO: Luiz RICARDO Pereira de FARIAS
ARQUITETO CAU A18219-2

CÁLCULO

CONSTRUÇÃO

PAGO

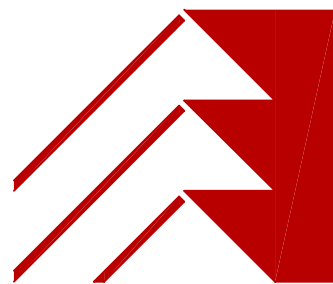

CAU A18219-2 tel 98555.8419
ricardofarias@ricardofarias.arq.br

DESCRIÇÃO
PROJETO DE ARQUITETURA PARA CONSTRUÇÃO DE CONDOMÍNIO RESIDENCIAL COM 94 APTOS MAIS 2 LOJAS NO TÉRREO

ENDEREÇO
AV. AGUANAMBI, N° 1370
BAIRRO DE FÁTIMA - FORTALEZA-CE
CLIENTE
LUIZ RICARDO PEREIRA DE FARIAS

DESENHOS DA PRANCHA
PLANTA BAIXA 2º PAVIMENTO

DATA
28/08/2020

TOTAL DE PRANCHAS
14

ARQUIVO
RIC-AGUA-ARQ-PL-000-GER-R02

PRANCHA N°

05
14

ESCALA

1/125

RUA JUVENAL DE CARVALHO


AV. AGUANAMBI

RUA PERGENTINO FERREIRA

01 PLANTA BAIXA 3º PAVIMENTO GERAL
ESC: 1/125

QUADRO DE ESQUADRIAS			
ESQUADRIA	DM. (m)	MATERIAL	SOLERA / PETITOL (m)
PORTAS			
P1	0,60 x 2,10	PORTA DE ABRIR 1 FOLHA TIPO PARANA	-
P2	0,70 x 2,10	PORTA DE ABRIR 1 FOLHA EM ALUMÍNIO ANODIZADO E VIDRO TRANSP. INCOLOR 4mm	-
P3	0,70 x 2,10	PORTA DE ABRIR 1 FOLHA TIPO PARANA	-
P4	0,80 x 2,10	PORTA DE ABRIR 1 FOLHA TIPO PARANA	-
P5	0,80 x 2,25	PORTA DE ABRIR 1 FOLHA EM ALUMÍNIO ANODIZADO E VIDRO TRANSP. INCOLOR 4mm	-
P6	0,90 x 2,10	PORTA DE ABRIR EM ALUMÍNIO ANODIZADO TIPO VENEZIANA	-
P7	1,50 x 2,25	PORTA CORREDIÇA 2 FOLHAS EM ALUMÍNIO ANODIZADO E VIDRO TRANSP. INCOLOR 4mm	-
P8	1,60 x 2,10	PORTA DE ABRIR 2 FOLHAS TIPO PARANA	-
P9	1,90 x 2,10	PORTA CORREDIÇA 2 FOLHAS EM ALUMÍNIO ANODIZADO TIPO VENEZIANA	-
P10	1,80 x 2,25	PORTA CORREDIÇA 2 FOLHAS EM ALUMÍNIO ANODIZADO E VIDRO TRANSP. INCOLOR 4mm	-
P11	4,00 x 2,25	PORTA EM ALUMÍNIO ANODIZADO E VIDRO TRANSP. INCOLOR 4mm COM 1 FOLHA DE ABRIR DE 1,00m	-
P12	4,775 x 2,25	PORTA CORREDIÇA 4 FOLHAS EM ALUMÍNIO ANODIZADO E VIDRO TRANSP. INCOLOR 4mm	-
P13	4,775 x 2,70	PORTA CORREDIÇA 4 FOLHAS EM ALUMÍNIO ANODIZADO E VIDRO TRANSP. INCOLOR 4mm	-
P14	7,70 x 2,25	PORTA CORREDIÇA 8 FOLHAS EM ALUMÍNIO ANODIZADO E VIDRO TRANSP. INCOLOR 4mm	-
P15	8,55 x 2,25	PORTA CORREDIÇA 8 FOLHAS EM ALUMÍNIO ANODIZADO E VIDRO TRANSP. INCOLOR 4mm	-
P16	6,70 x 2,70	PORTA CORREDIÇA 10 FOLHAS EM ALUMÍNIO ANODIZADO E VIDRO TRANSP. INCOLOR 4mm	-
P17	13,50 x 2,70	PORTA CORREDIÇA 14 FOLHAS EM ALUMÍNIO ANODIZADO E VIDRO TRANSP. INCOLOR 4mm	-
PCF	6,90 x 2,10	PORTA CORTA FOGO DE ABRIR 1 FOLHA EM CHAPA LISA DE AÇO GALVANIZADO	-
PAINÉIS			
PA1	4,00 x 2,25	PAINEL EM ALUMÍNIO ANODIZADO E VIDRO TRANSP. INCOLOR 4mm	-
PA2	4,775 x 2,25	PAINEL EM ALUMÍNIO ANODIZADO E VIDRO TRANSP. INCOLOR 4mm	-
PA3	4,775 x 2,25	PAINEL EM ALUMÍNIO ANODIZADO E VIDRO TRANSP. INCOLOR 4mm	-
PA4	8,90 x 2,25	PAINEL EM ALUMÍNIO ANODIZADO E VIDRO TRANSP. INCOLOR 4mm	-
PORTÕES			
PO1	1,00 x 2,10	PORTÃO DE ABRIR EM BLUEX EM VIDRO TEMPERADO INCOLOR 8mm	-
PO2	6,90 x 2,44	PORTÃO DE CORRER VAZADO EM ESTRUTURA DE AÇO TUBULAR	-
JANELAS			
J1	0,40 x 1,25	JANELA BASCULANTE EM ALUMÍNIO ANODIZADO E VIDRO TRANSP. INCOLOR 4mm	1,00
J2	0,50 x 0,55	JANELA CADU-FO FIXO EM ALUMÍNIO ANODIZADO E VIDRO ARAMADO	1,70
J3	0,60 x 0,60	JANELA BASCULANTE EM ALUMÍNIO ANODIZADO E VIDRO TRANSP. INCOLOR 4mm	1,05
J4	0,60 x 1,25	JANELA BASCULANTE EM ALUMÍNIO ANODIZADO E VIDRO TRANSP. INCOLOR 4mm	1,00
J5	0,80 x 1,25	JANELA BASCULANTE EM ALUMÍNIO ANODIZADO E VIDRO TRANSP. INCOLOR 4mm	1,00
J6	1,20 x 1,25	JANELA CORREDIÇA 2 FOLHAS EM ALUMÍNIO ANODIZADO E VIDRO TRANSP. INCOLOR 4mm	1,00
J7	1,90 x 0,55	JANELA CORREDIÇA 2 FOLHAS EM ALUMÍNIO ANODIZADO E VIDRO TRANSP. INCOLOR 4mm	1,70
J8	4,775 x 1,70	JANELA CORREDIÇA 4 FOLHAS EM ALUMÍNIO ANODIZADO E VIDRO TRANSP. INCOLOR 4mm	0,50
J9	8,10 x 1,10	JANELA CORREDIÇA 12 FOLHAS EM ALUMÍNIO ANODIZADO E VIDRO TRANSP. INCOLOR 4mm	1,00
COMBOGO			
C1	1,20 x 1,20	COMBOGO PRÉ-MOLDADO EM CONCRETO	1,85
C2	3,00 x 1,60	COMBOGO PRÉ-MOLDADO EM CONCRETO	0,50

SUP. COD. ATIVIDADE INSCRIÇÃO		
06	098021-7	110613-9
Firma: Luiz RICARDO Pereira de FARIAS		
Local: Av. Jovita Feitosa N°2222 Parquetândia.		
ISS-CONSTRUÇÃO	ISS PROJETO	
CREA	APROVO	
PROPRIETÁRIO: Luiz RICARDO Pereira de FARIAS ARQUITETO CAU A18219-2		
PROJETO: Luiz RICARDO Pereira de FARIAS ARQUITETO CAU A18219-2		
CÁLCULO		
CONSTRUÇÃO	PAGO	

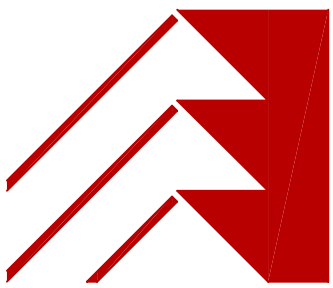

ricardo farias
ARQUITETOS

CAU A18219-2 tel 98555.8419
ricardofarias@ricardofarias.arq.br

DESCRIÇÃO
PROJETO DE ARQUITETURA PARA CONSTRUÇÃO DE CONDOMÍNIO RESIDENCIAL COM 94 APTOS MAIS 2 LOJAS NO TÉRREO

ENDEREÇO
AV. AGUANAMBI, N° 1370
BAIRRO DE FÁTIMA - FORTALEZA-CE

CLIENTE
LUIZ RICARDO PEREIRA DE FARIAS

DESENHOS DA PRANCHA
PLANTA BAIXA 3º PAVIMENTO GERAL

DATA
28/08/2020


TOTAL DE PRANCHAS
14

ARQUIVO
RIC-AGUA-ARQ-PL-000-GER-R02


PRANCHA N°

06
14


ESCALA
1/125

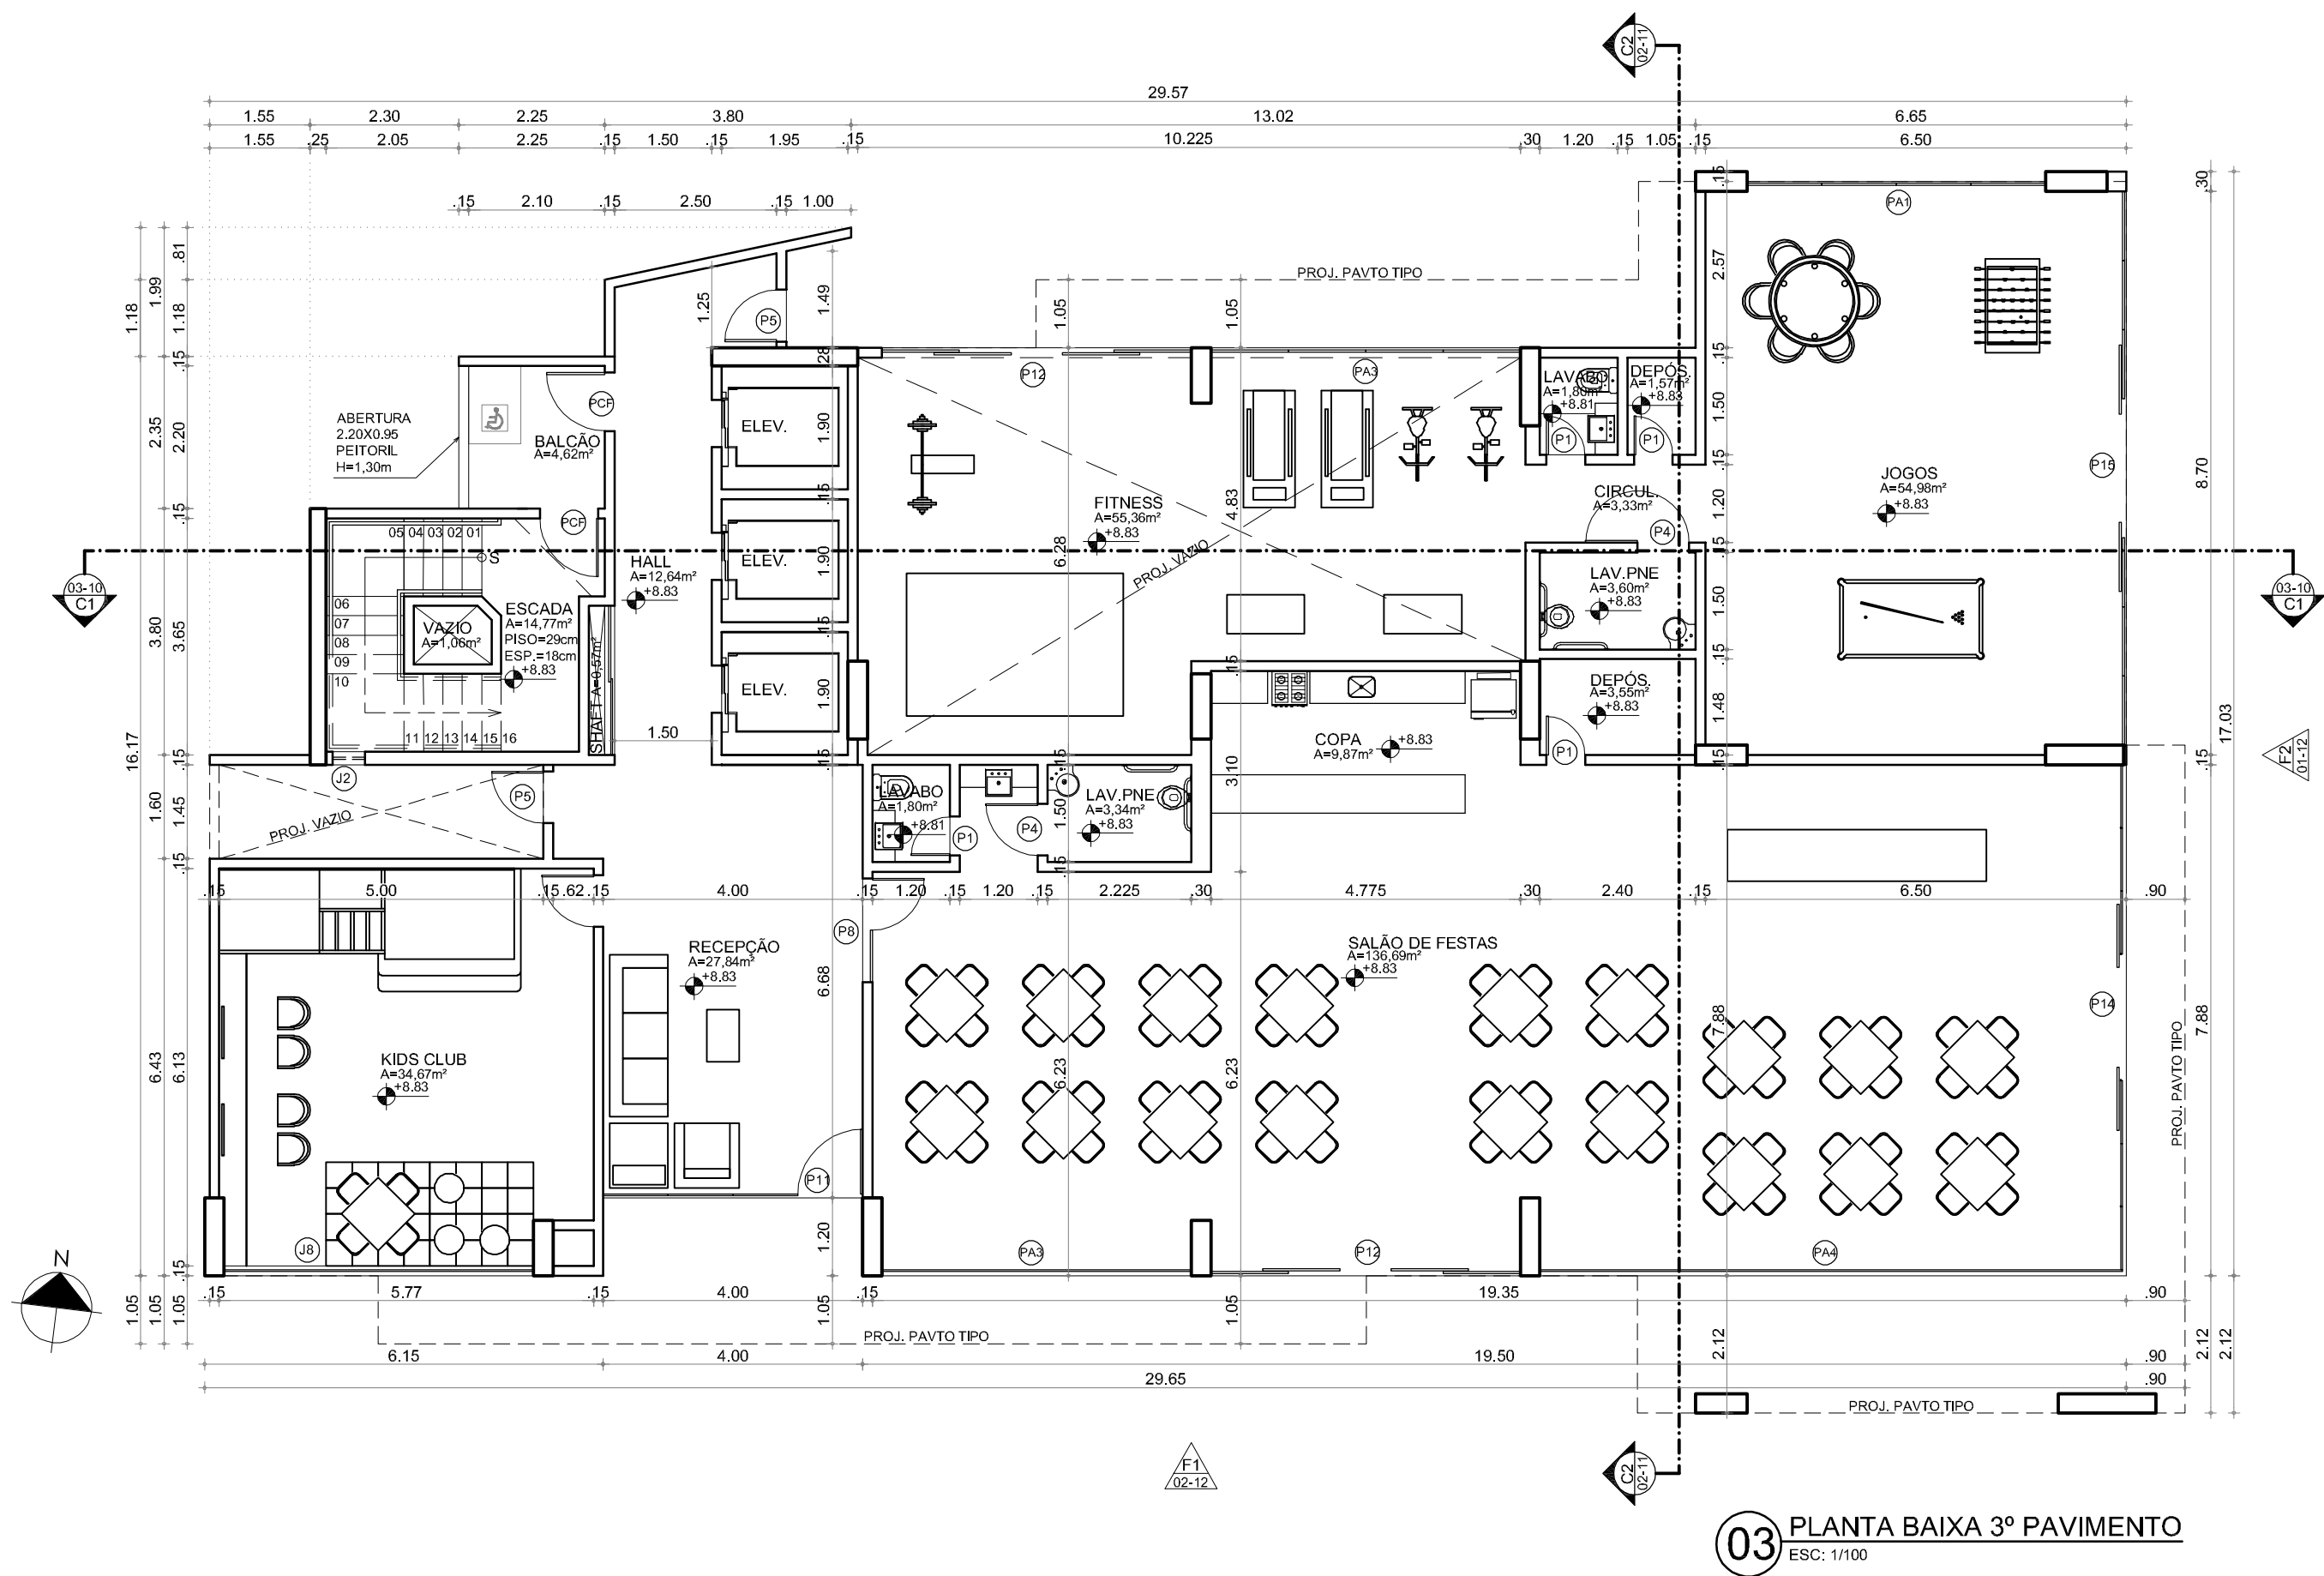

03 PLANTA BAIXA 3º PAVIMENTO
ESC: 1/100

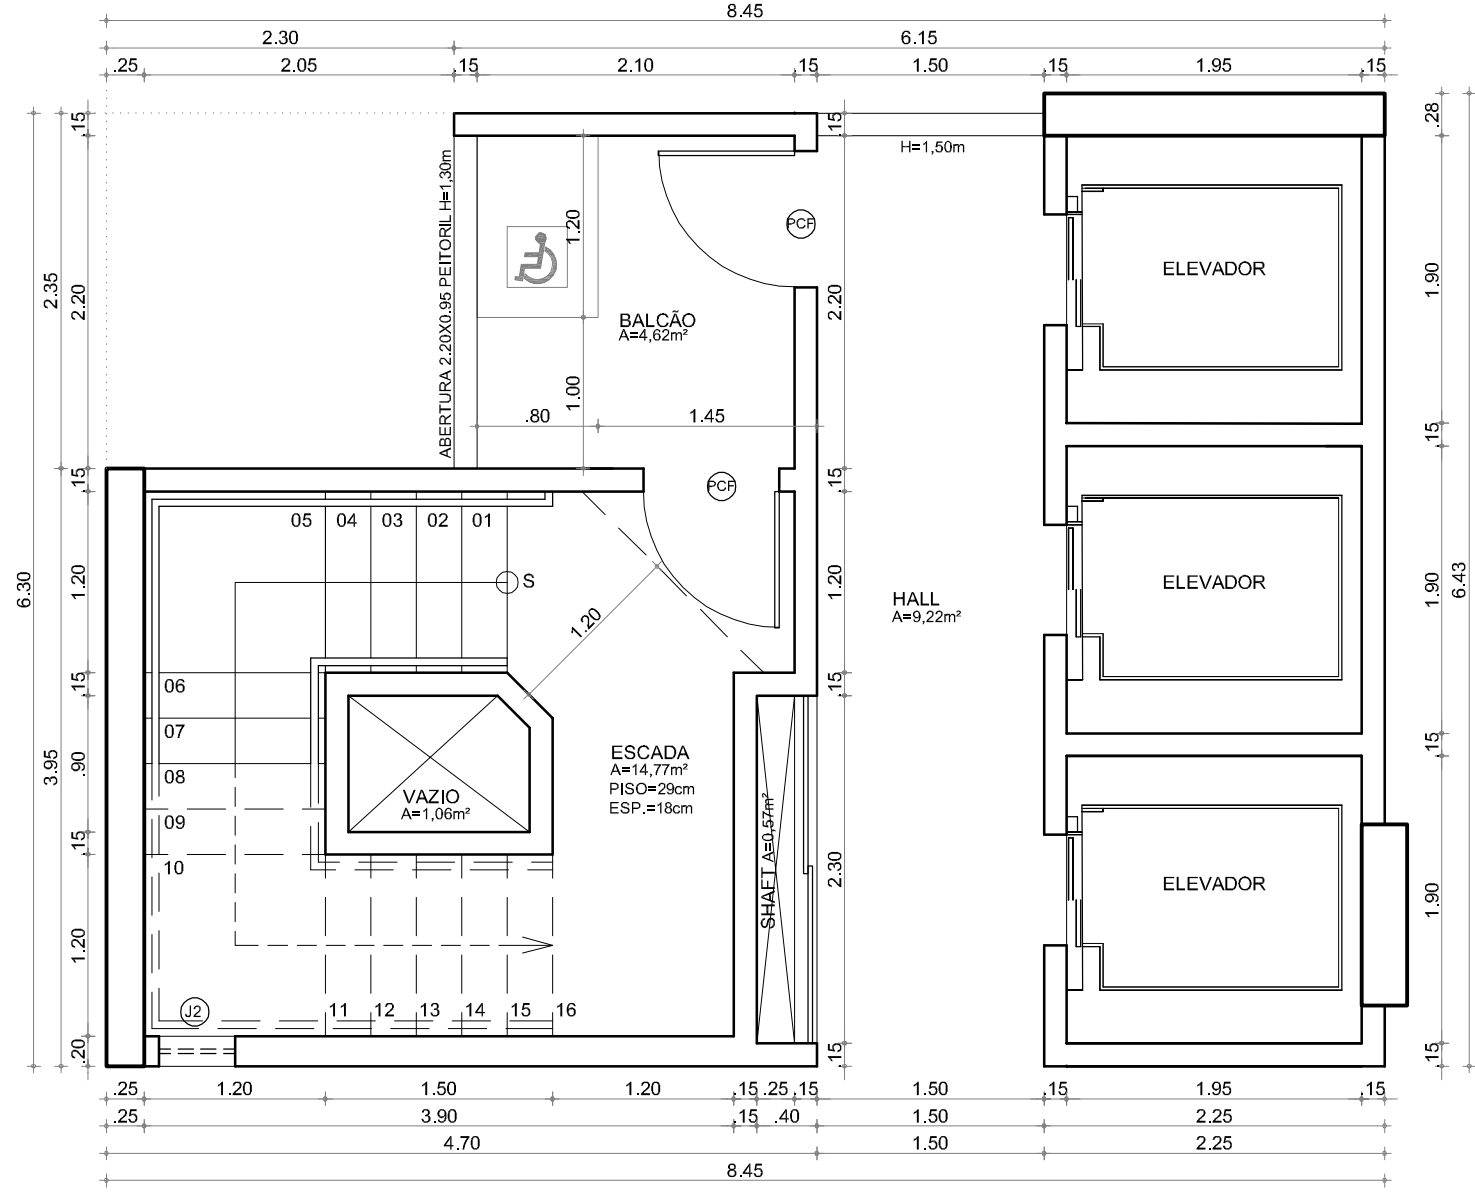

02 PLANTA AMPLIADA ESCADA PAVTOS TIPO
ESC: 1/50

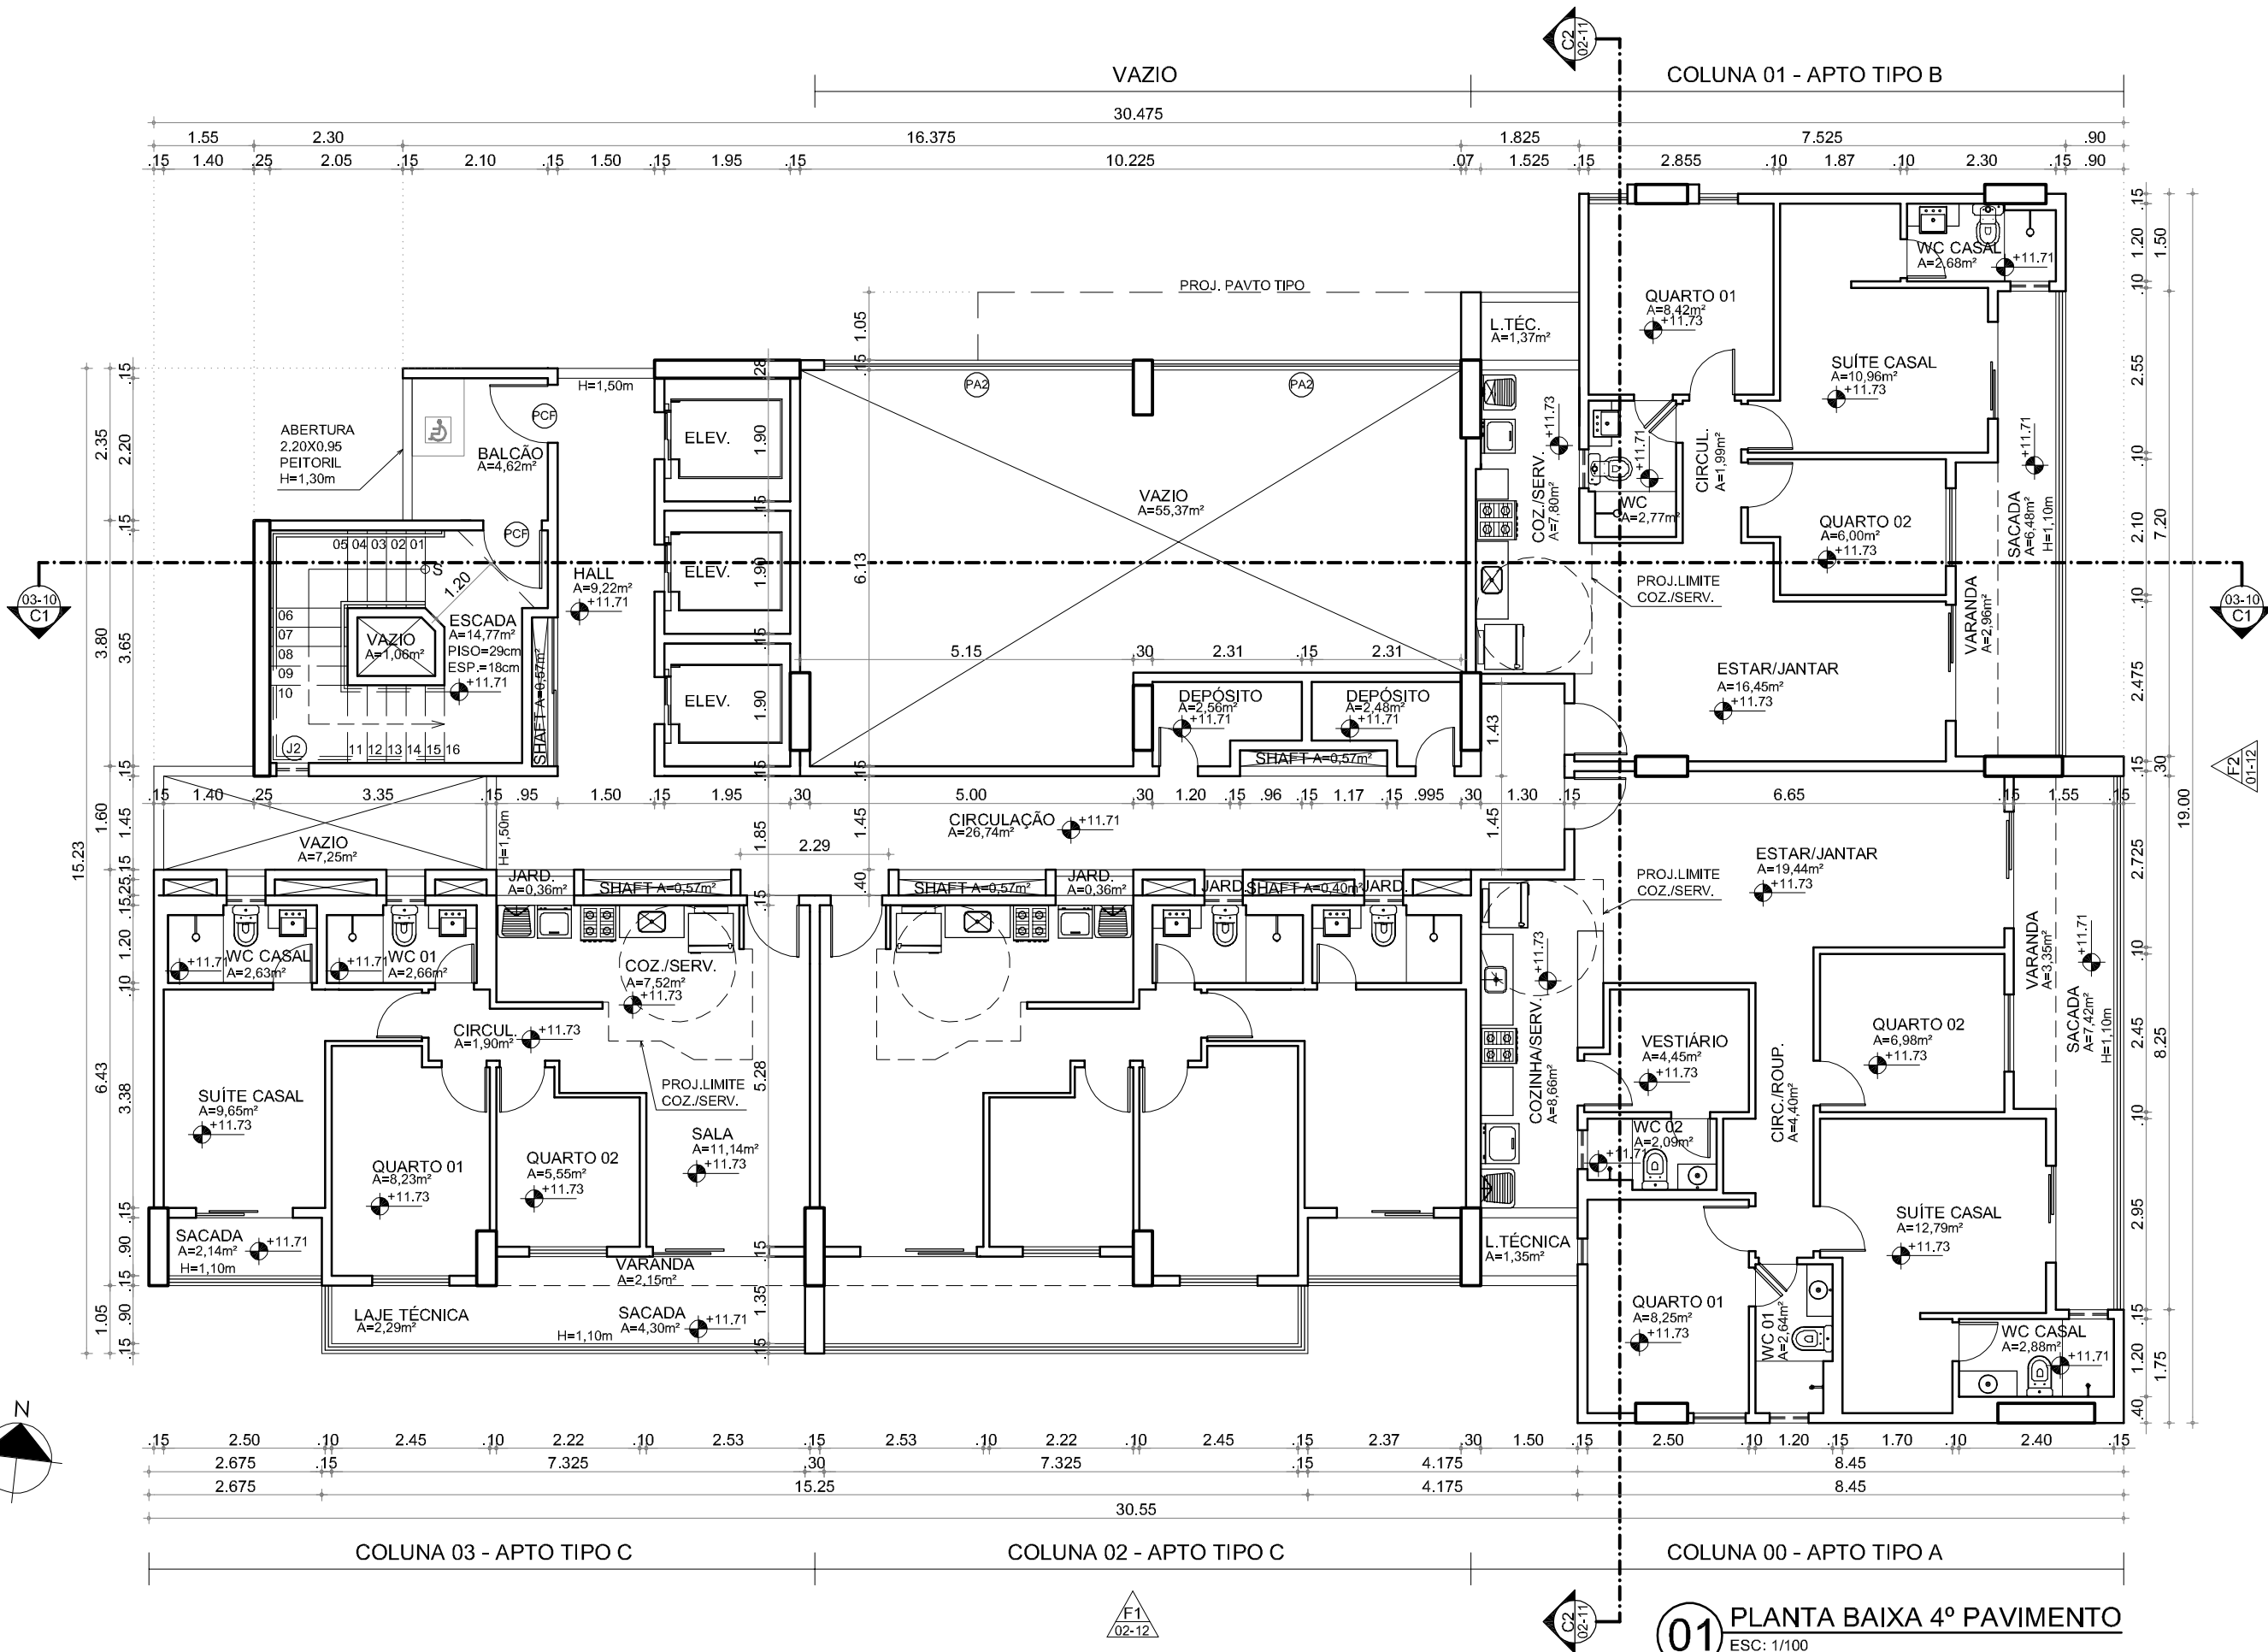

01 PLANTA BAIXA 4º PAVIMENTO
ESC: 1/100

QUADRO DE ESQUADRIAS

ESQUADRIA	CM (m)	MATERIAL	SOLEIRA / PETITOL (m)
PORTA			
P1	0,60 x 2,10	PORTA DE ABRIR 1 FOLHA TIPO PARANA	-
P2	0,70 x 2,10	PORTA DE ABRIR 1 FOLHA EM ALUMÍNIO ANODIZADO E VIDRO TRANSP. INCOLOR 4mm	-
P3	0,70 x 2,10	PORTA DE ABRIR 1 FOLHA TIPO PARANA	-
P4	0,60 x 2,10	PORTA DE ABRIR 1 FOLHA TIPO PARANA	-
P5	0,60 x 2,25	PORTA DE ABRIR 1 FOLHA EM ALUMÍNIO ANODIZADO E VIDRO TRANSP. INCOLOR 4mm	-
P6	0,60 x 2,10	PORTA DE ABRIR EM ALUMÍNIO ANODIZADO TIPO VENEZIANA	-
P7	1,50 x 2,25	PORTA CORREDEÇA 2 FOLHAS EM ALUMÍNIO ANODIZADO E VIDRO TRANSP. INCOLOR 4mm	-
P8	1,60 x 2,10	PORTA DE ABRIR 2 FOLHAS TIPO PARANA	-
P9	1,60 x 2,10	PORTA CORREDEÇA 2 FOLHAS EM ALUMÍNIO ANODIZADO TIPO VENEZIANA	-
P10	1,60 x 2,25	PORTA CORREDEÇA 2 FOLHAS EM ALUMÍNIO ANODIZADO E VIDRO TRANSP. INCOLOR 4mm	-
P11	4,00 x 2,25	PORTA EM ALUMÍNIO ANODIZADO E VIDRO TRANSP. INCOLOR 4mm COM 1 FOLHA DE ABRIR DE 1,00m	-
P12	4,775 x 2,25	PORTA CORREDEÇA 4 FOLHAS EM ALUMÍNIO ANODIZADO E VIDRO TRANSP. INCOLOR 4mm	-
P13	4,775 x 2,25	PORTA CORREDEÇA 4 FOLHAS EM ALUMÍNIO ANODIZADO E VIDRO TRANSP. INCOLOR 4mm	-
P14	7,75 x 2,25	PORTA CORREDEÇA 8 FOLHAS EM ALUMÍNIO ANODIZADO E VIDRO TRANSP. INCOLOR 4mm	-
P15	8,55 x 2,25	PORTA CORREDEÇA 8 FOLHAS EM ALUMÍNIO ANODIZADO E VIDRO TRANSP. INCOLOR 4mm	-
P16	8,75 x 2,25	PORTA CORREDEÇA 10 FOLHAS EM ALUMÍNIO ANODIZADO E VIDRO TRANSP. INCOLOR 4mm	-
P17	13,50 x 2,25	PORTA CORREDEÇA 14 FOLHAS EM ALUMÍNIO ANODIZADO E VIDRO TRANSP. INCOLOR 4mm	-
PCF	0,90 x 2,10	PORTA CORTA FOGO DE ABRIR 1 FOLHA EM CHAPA LISA DE AÇO GALVANIZADO	-
PAINEL			
PA1	4,00 x 2,25	PANEL EM ALUMÍNIO ANODIZADO E VIDRO TRANSP. INCOLOR 4mm	-
PA2	4,775 x 2,25	PANEL EM ALUMÍNIO ANODIZADO E VIDRO TRANSP. INCOLOR 4mm	-
PA3	4,775 x 2,25	PANEL EM ALUMÍNIO ANODIZADO E VIDRO TRANSP. INCOLOR 4mm	-
PA4	8,90 x 2,25	PANEL EM ALUMÍNIO ANODIZADO E VIDRO TRANSP. INCOLOR 4mm	-
PORTÕES			
PO1	1,00 x 2,10	PORTÃO DE ABRIR EM ALUMÍNIO ANODIZADO E VIDRO TRANSP. INCOLOR 8mm	-
PO2	6,90 x 2,44	PORTÃO DE CORRER VAZADO EM ESTRUTURA DE AÇO TUBULAR	-
JANELAS			
J1	0,40 x 1,25	JANELA BASCULANTE EM ALUMÍNIO ANODIZADO E VIDRO TRANSP. INCOLOR 4mm	1,00
J2	0,50 x 0,55	JANELA CASILHO FIXO EM ALUMÍNIO ANODIZADO E VIDRO ARAMADO	1,70
J3	0,60 x 0,60	JANELA BASCULANTE EM ALUMÍNIO ANODIZADO E VIDRO TRANSP. INCOLOR 4mm	1,05
J4	0,60 x 1,25	JANELA BASCULANTE EM ALUMÍNIO ANODIZADO E VIDRO TRANSP. INCOLOR 4mm	1,00
J5	0,60 x 1,25	JANELA BASCULANTE EM ALUMÍNIO ANODIZADO E VIDRO TRANSP. INCOLOR 4mm	1,00
J6	1,20 x 1,25	JANELA CORREDEÇA 2 FOLHAS EM ALUMÍNIO ANODIZADO E VIDRO TRANSP. INCOLOR 4mm	1,00
J7	1,60 x 0,55	JANELA CORREDEÇA 2 FOLHAS EM ALUMÍNIO ANODIZADO E VIDRO TRANSP. INCOLOR 4mm	1,70
J8	4,775 x 1,75	JANELA CORREDEÇA 4 FOLHAS EM ALUMÍNIO ANODIZADO E VIDRO TRANSP. INCOLOR 4mm	0,50
J9	8,10 x 1,10	JANELA CORREDEÇA 12 FOLHAS EM ALUMÍNIO ANODIZADO E VIDRO TRANSP. INCOLOR 4mm	1,00
COMBOGO			
C1	1,20 x 1,20	COMBOGO PRÉ-MOLDADO EM CONCRETO	1,85
C2	3,00 x 1,60	COMBOGO PRÉ-MOLDADO EM CONCRETO	0,50

SUP	COD. ATIVIDADE	INSCRIÇÃO
06	098021-7	110613-9
Firma: Luiz RICARDO Pereira de FARIAS		
Local: Av. Jovita Feitosa N°2222 Parquetlandia.		

ISS-CONSTRUÇÃO

ISS PROJETO

CREA

APROVO


PROPRIETÁRIO: Luiz RICARDO Pereira de FARIAS
ARQUITETO CAU 18219-2

PROJETO: Luiz RICARDO Pereira de FARIAS
ARQUITETO CAU 18219-2

CÁLCULO

CONSTRUÇÃO

PAGO

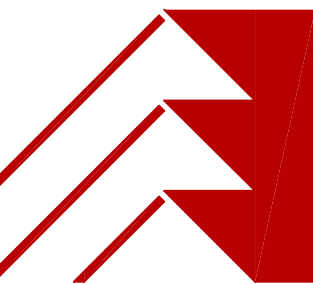

DESCRIÇÃO
PROJETO DE ARQUITETURA PARA CONSTRUÇÃO DE CONDOMÍNIO
RESIDENCIAL COM 94 APTOS MAIS 2 LOJAS NO TÉRREO


ENDEREÇO
AV. AGUANAMBI, N° 1370
BAIRRO DE FÁTIMA - FORTALEZA-CE
CLIENTE
LUIZ RICARDO PEREIRA DE FARIAS

DESENHOS DA PRANCHA	ESCALA
PLANTA BAIXA 3º PAVIMENTO	1/100
PLANTA BAIXA 4º PAVIMENTO	1/100
PLANTA AMPLIADA ESCADA PAVTOS TIPO	1/50


CAU A18219-2 tel 98555.8419
ricardofarias@ricardofarias.arq.br

DATA 28/08/2020	TOTAL DE PRANCHAS 14	ARQUIVO RIC-AGUA-ARQ-PL-000-GER-R02
--------------------	-------------------------	--


PRANCHA N°
07
14

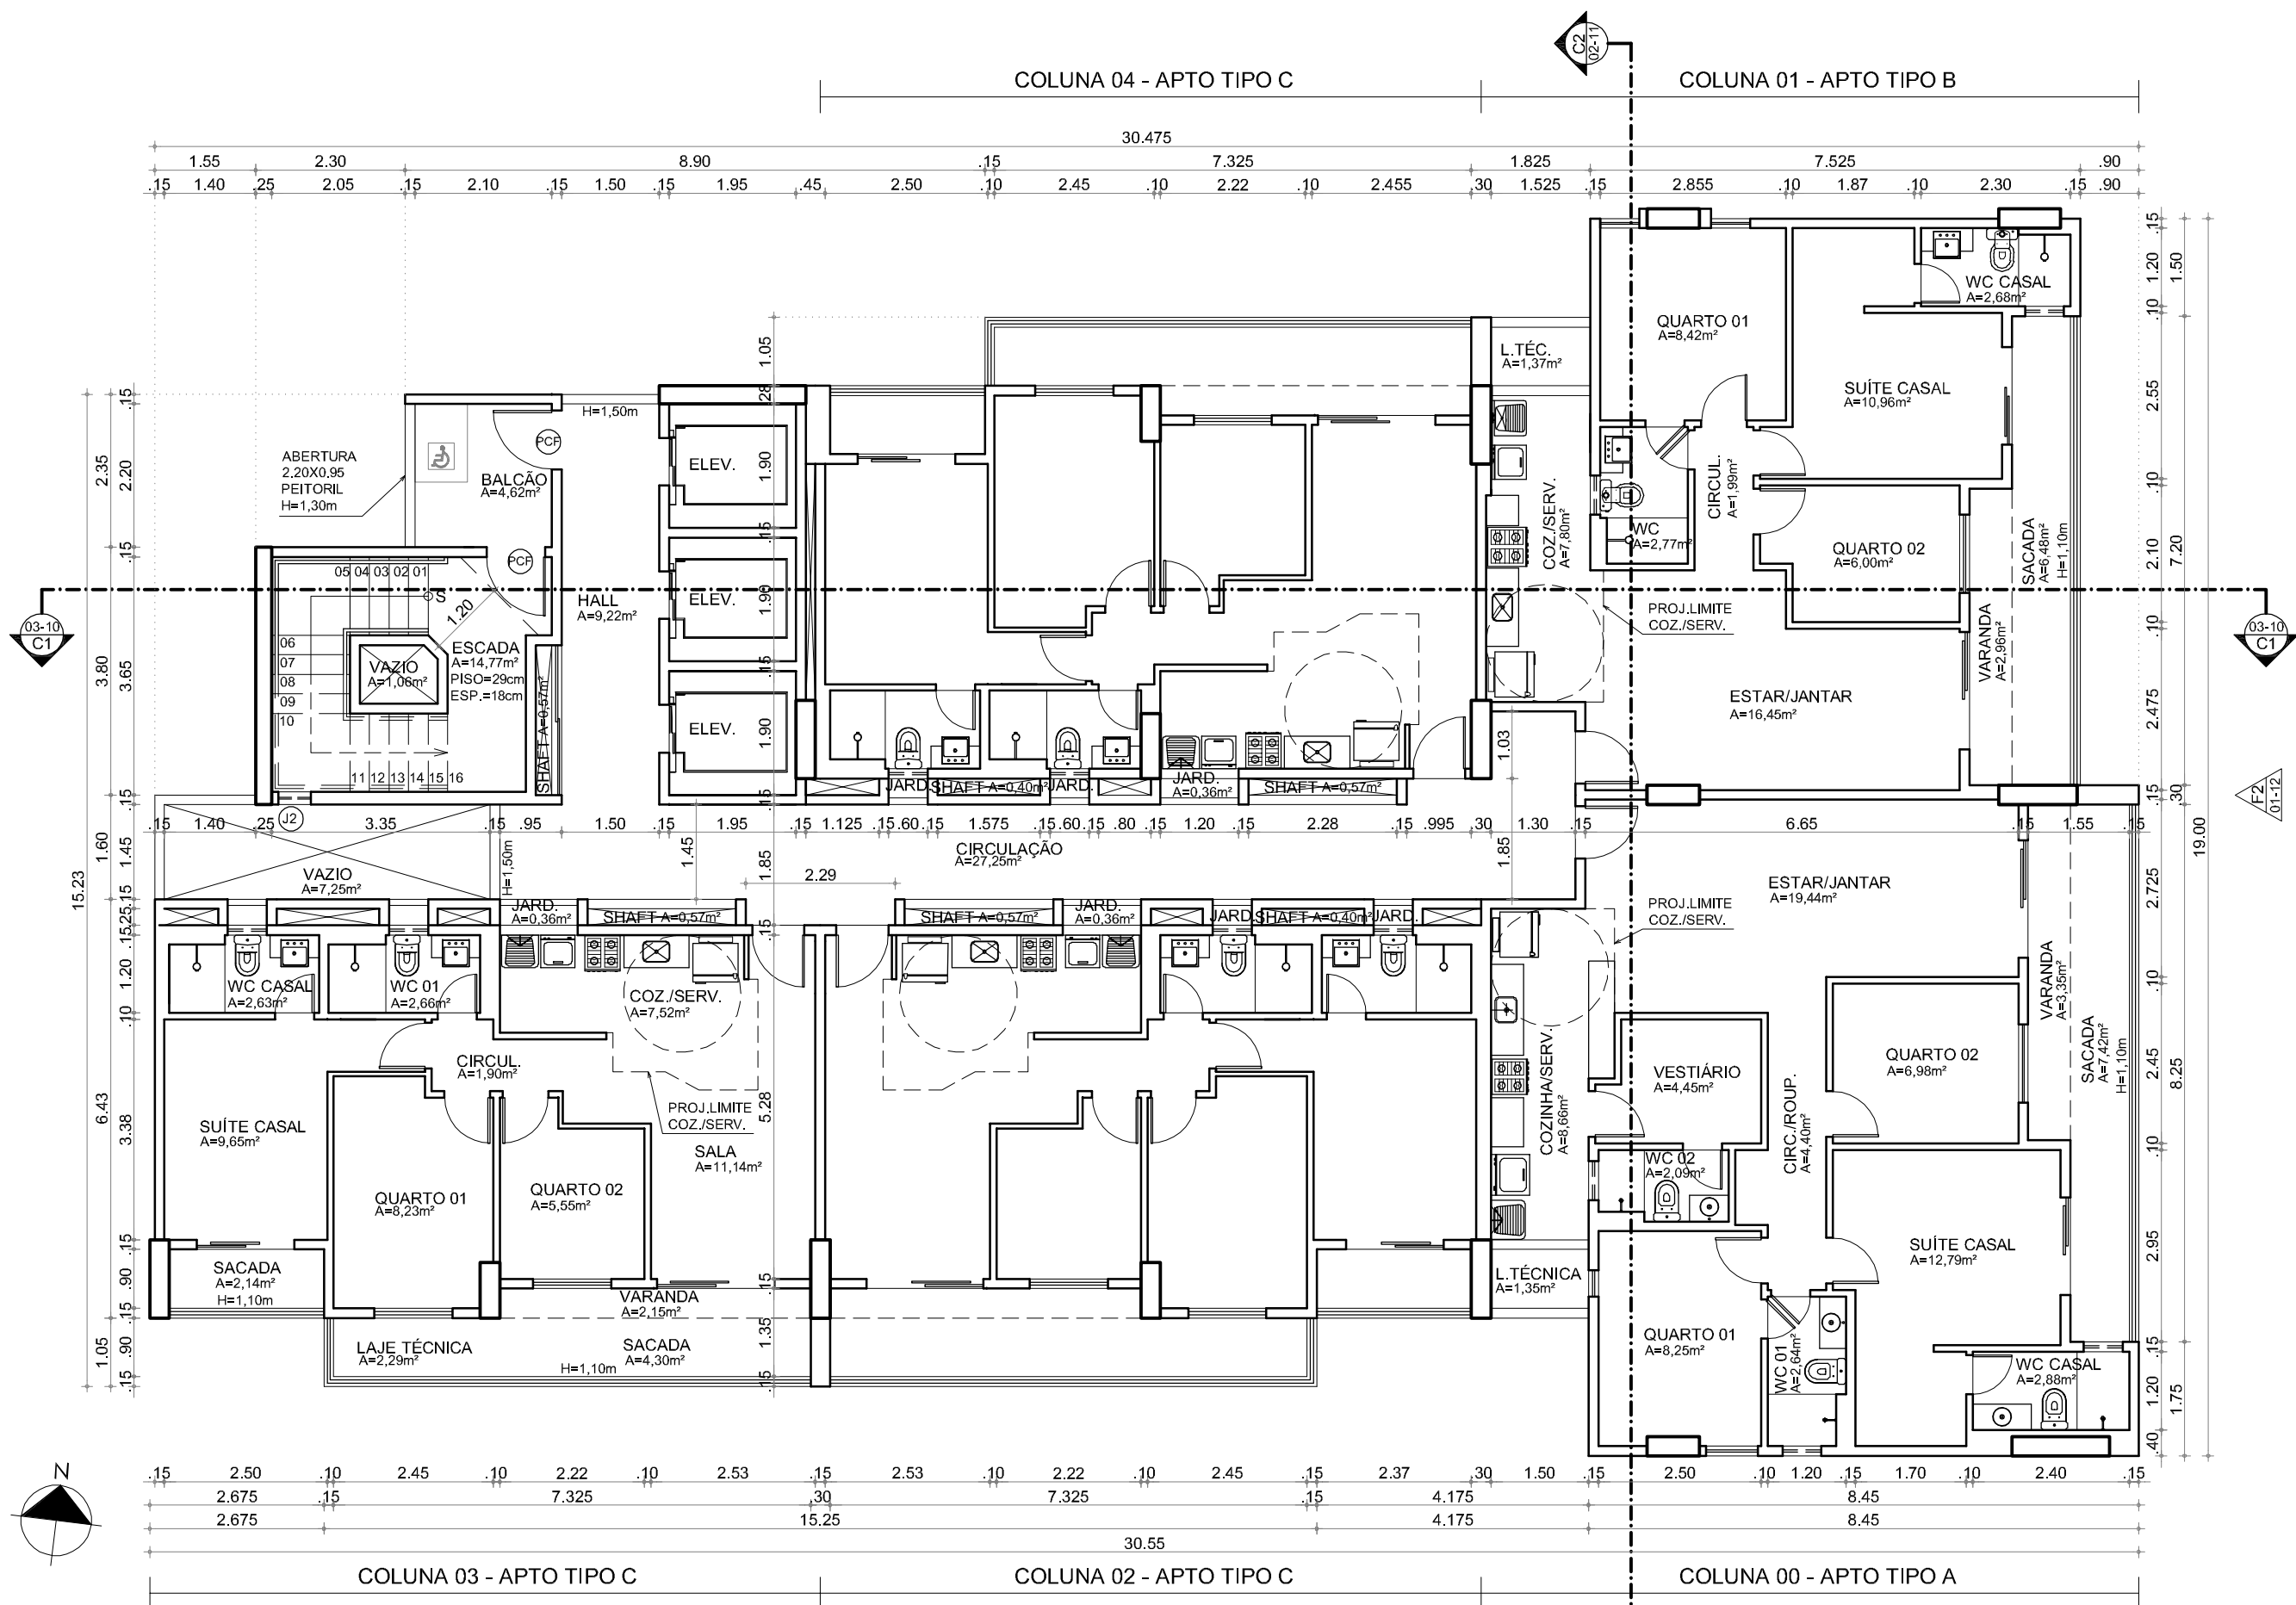


04 PLANTA BAIXA PAVIMENTO TIPO
ESC: 1/100

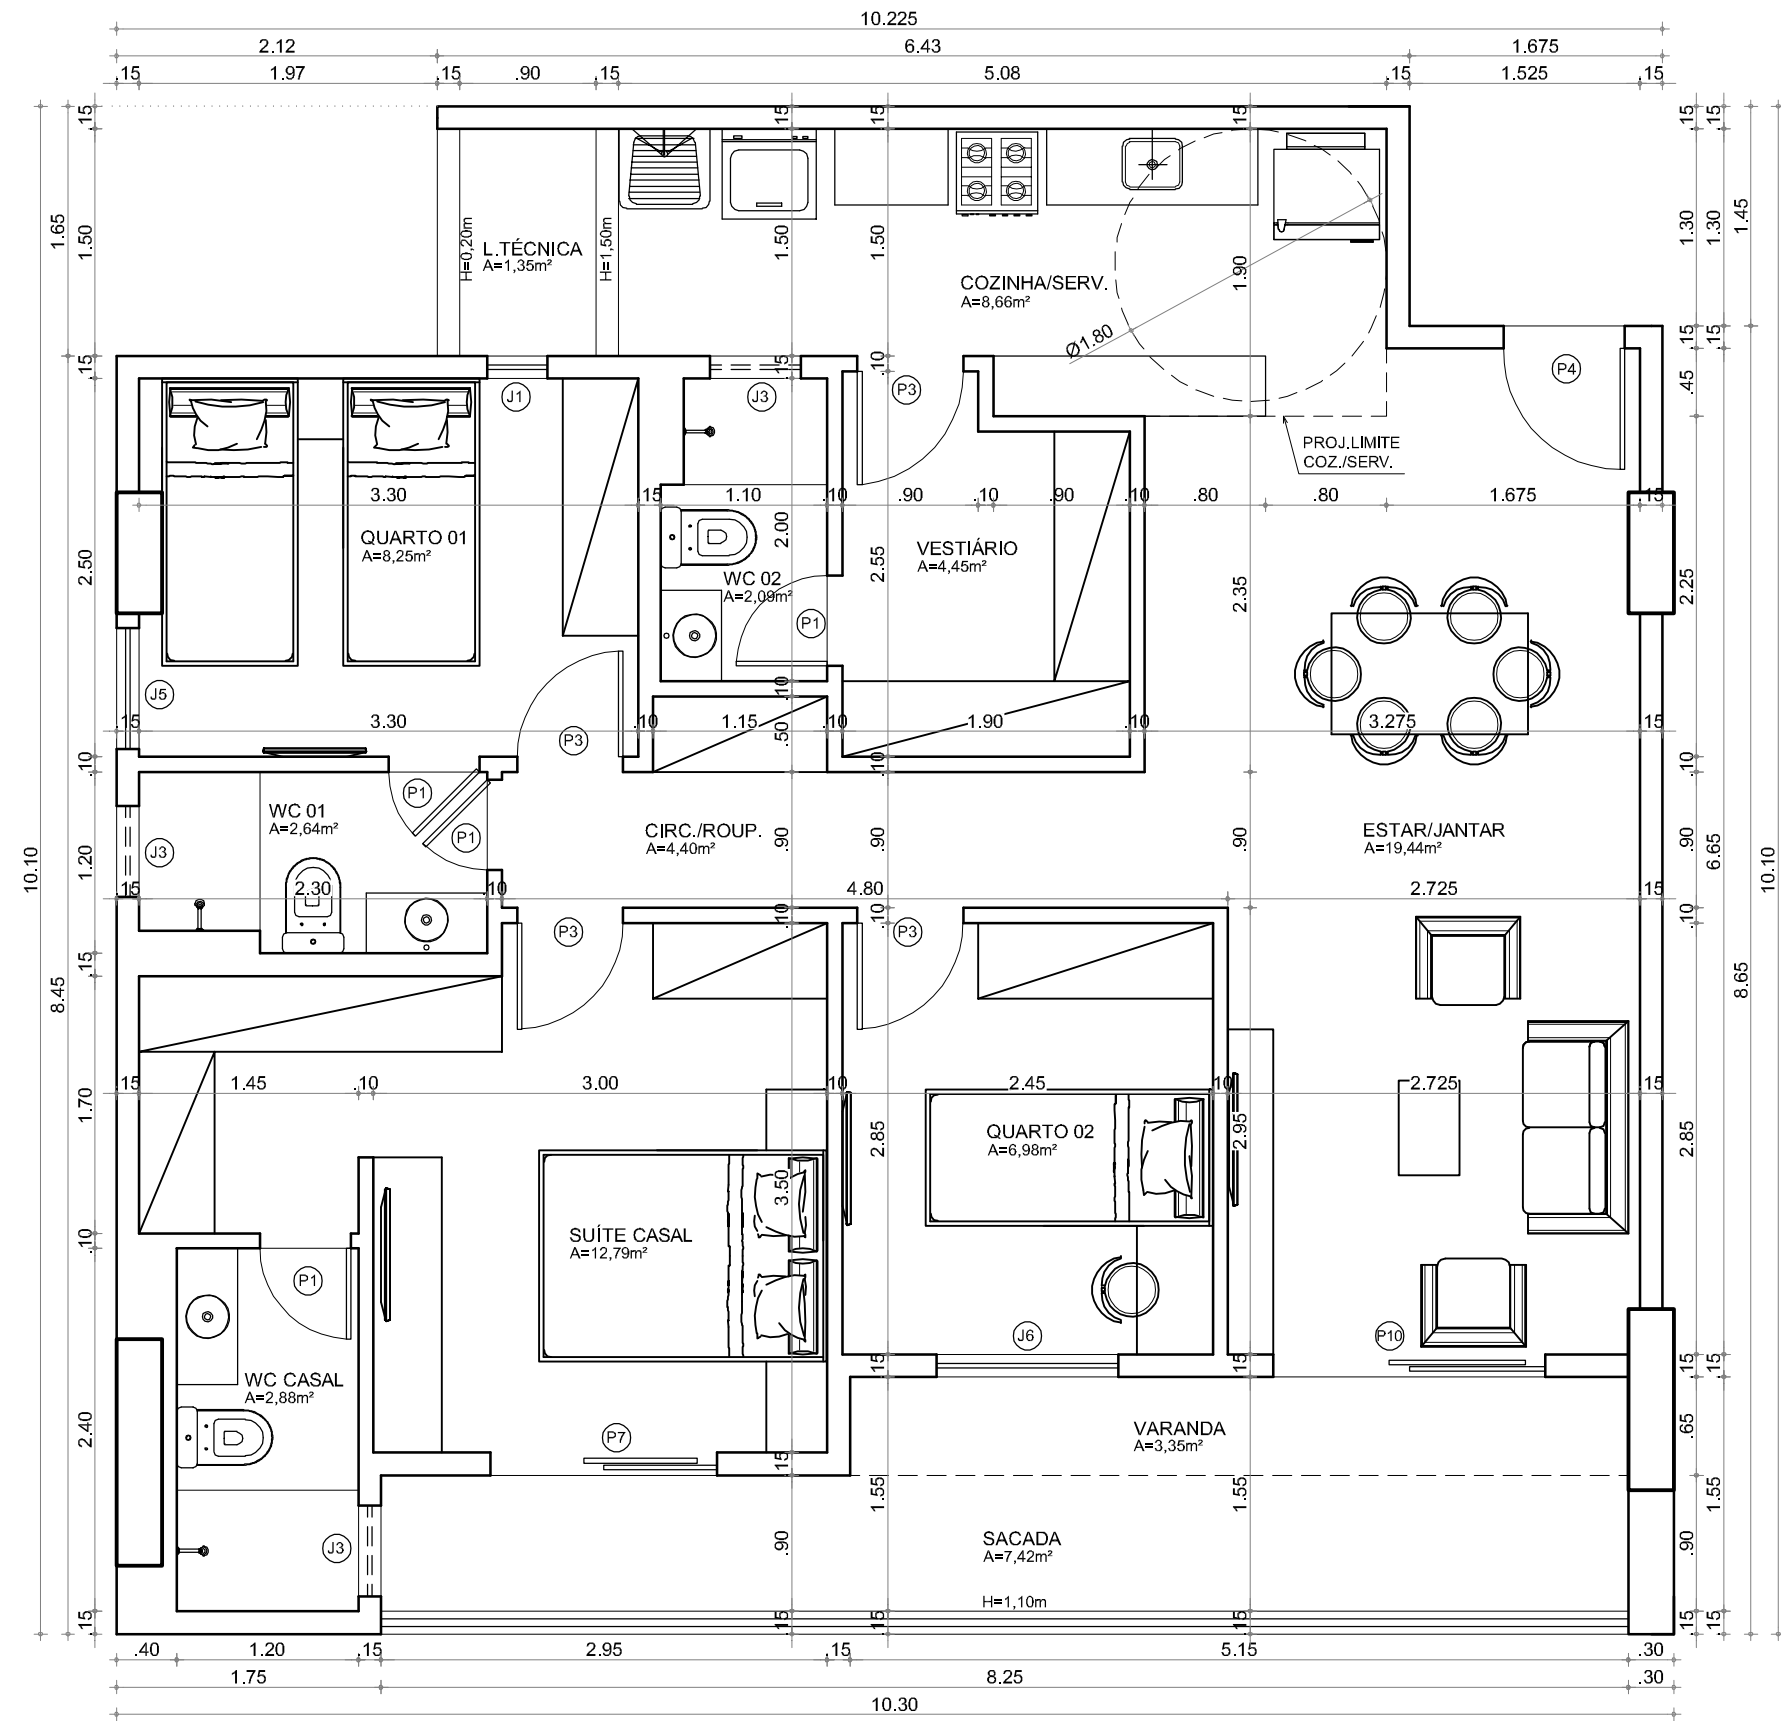

03 PLANTA BAIXA APTO TIPO A
ESC: 1/50

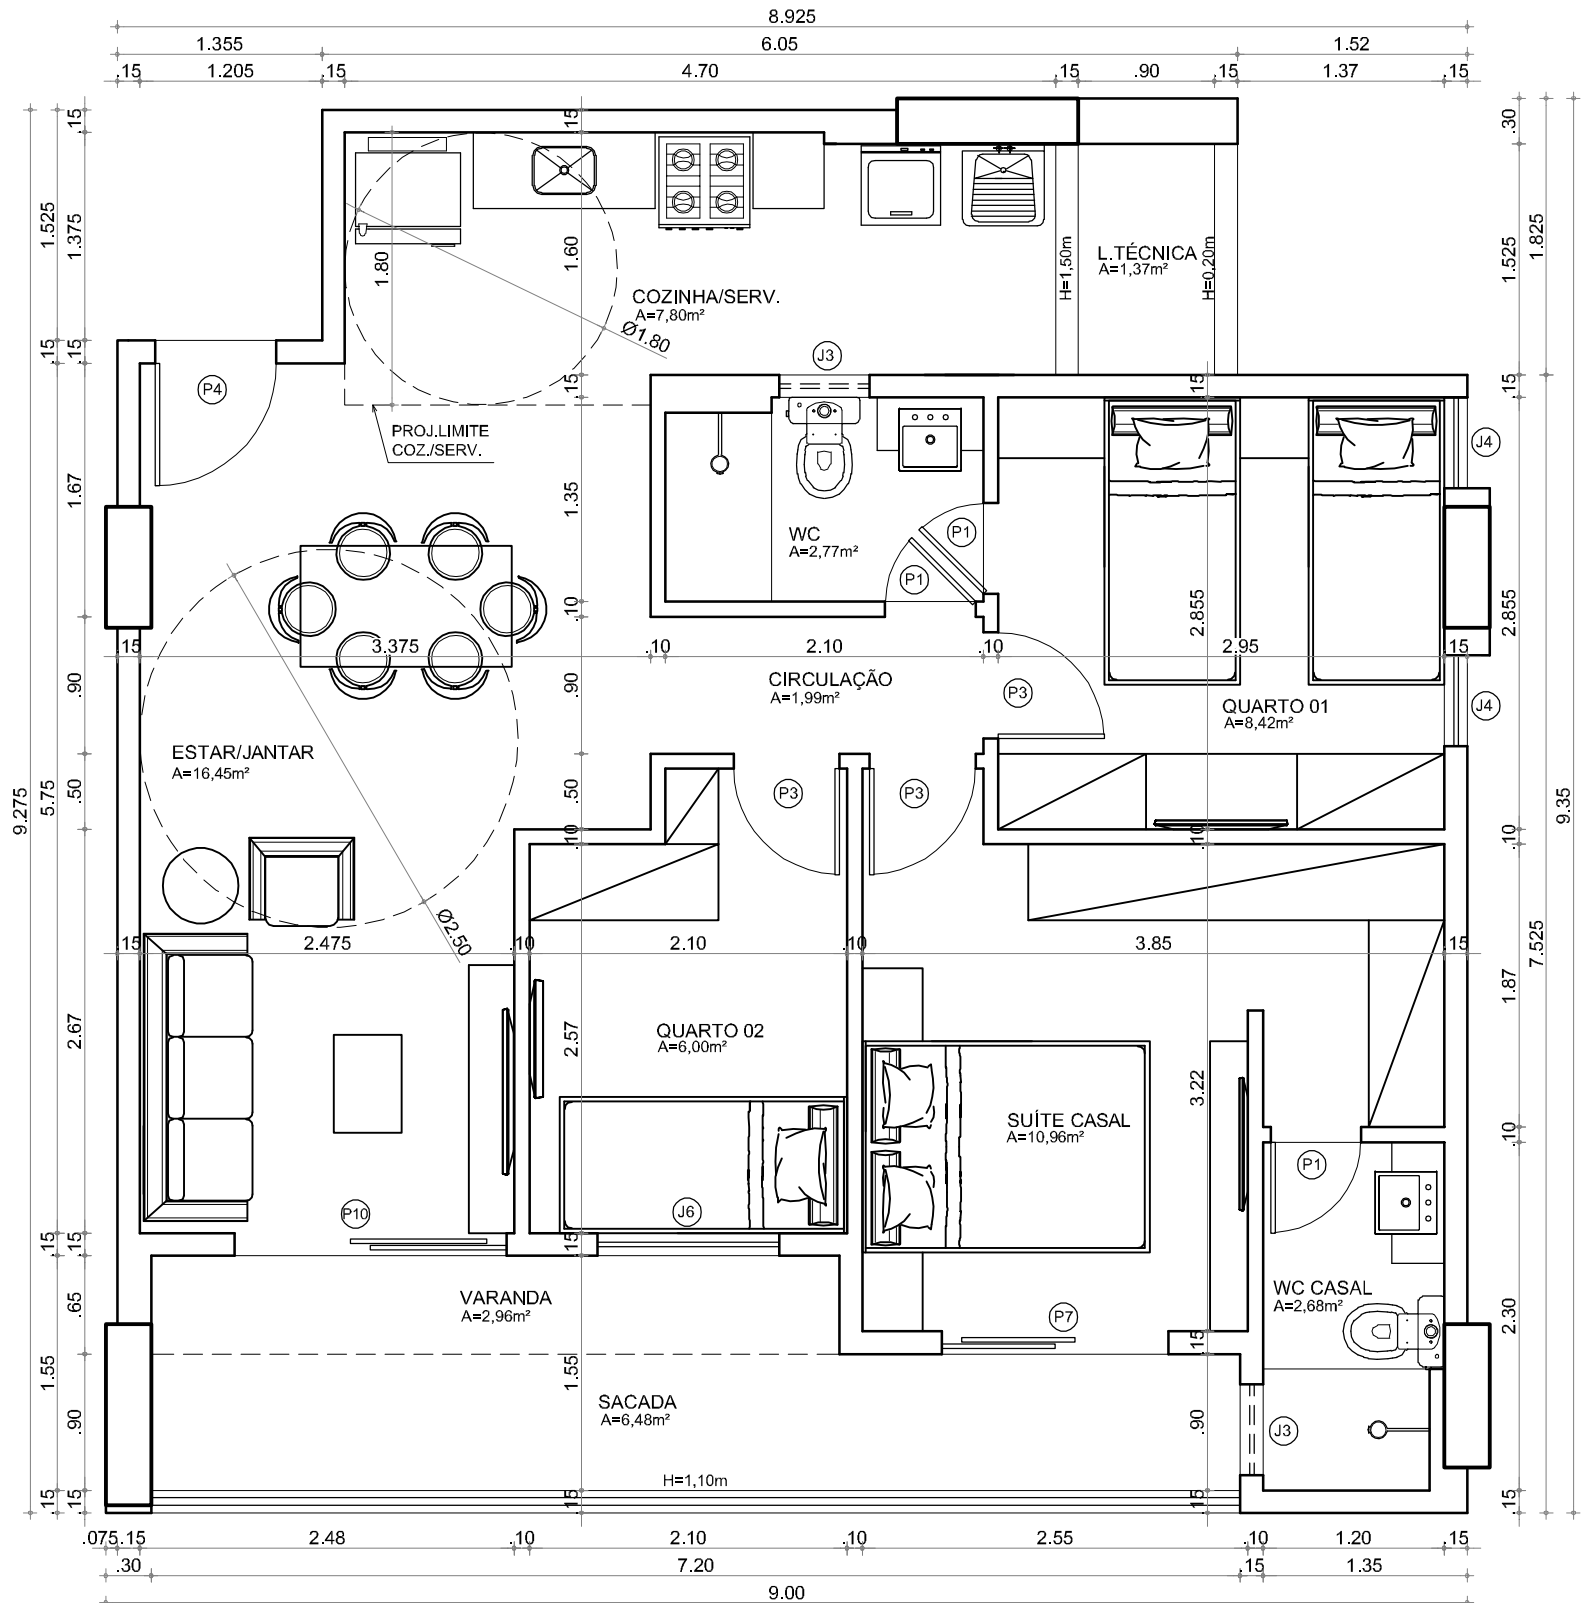

02 PLANTA BAIXA APTO TIPO B
ESC: 1/50

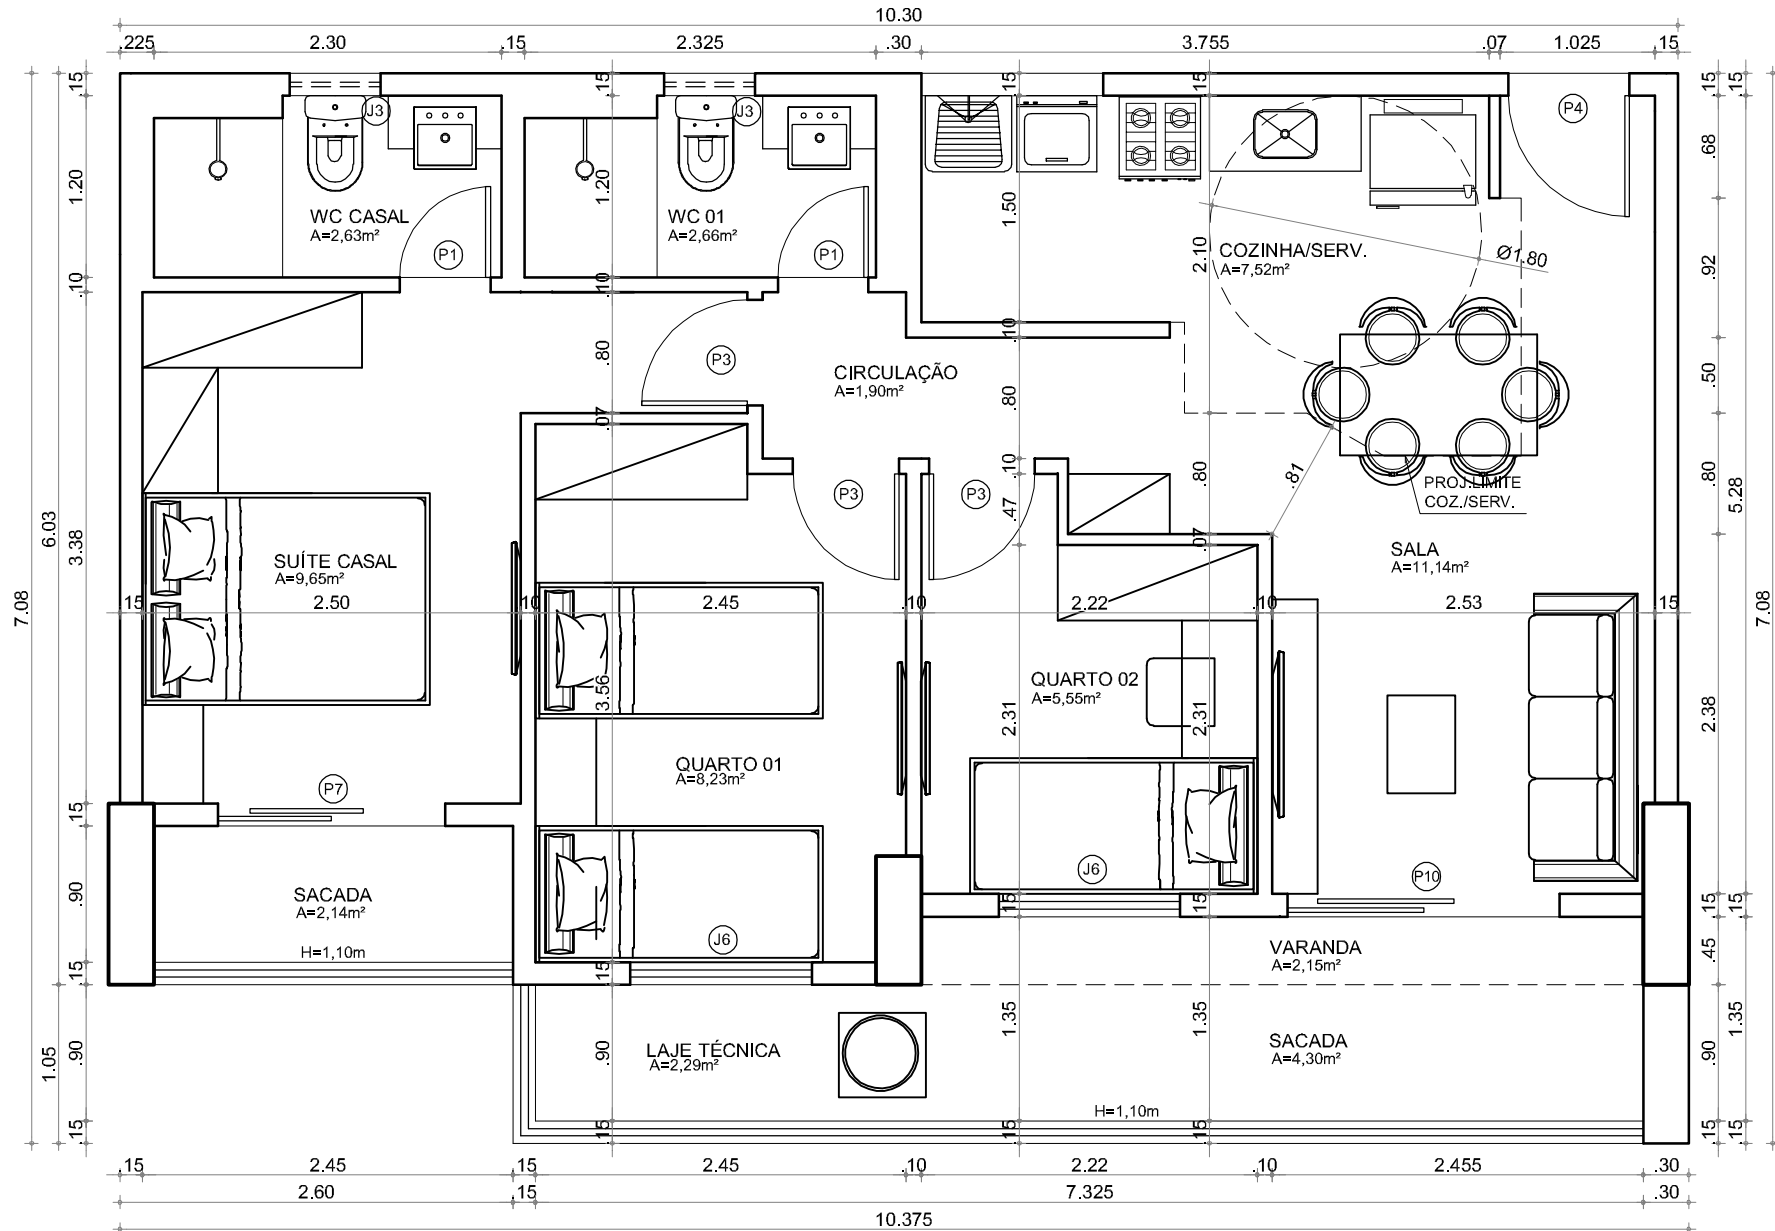


01 PLANTA BAIXA APTO TIPO C
ESC: 1/50

QUADRO DE ESQUADRIAS			
ESQUADRIA	CM. (m)	MATERIAL	SOLERA / PETITOL (m)
PORTAS			
P1	0,60 x 2,10	PORTA DE ABRIR 1 FOLHA TIPO PARANA	-
P2	0,70 x 2,10	PORTA DE ABRIR 1 FOLHA EM ALUMÍNIO ANODIZADO E VIDRO TRANSP. INCOLOR 4mm	-
P3	0,70 x 2,10	PORTA DE ABRIR 1 FOLHA TIPO PARANA	-
P4	0,80 x 2,10	PORTA DE ABRIR 1 FOLHA TIPO PARANA	-
P5	0,80 x 2,25	PORTA DE ABRIR 1 FOLHA EM ALUMÍNIO ANODIZADO E VIDRO TRANSP. INCOLOR 4mm	-
P6	0,90 x 2,10	PORTA DE ABRIR EM ALUMÍNIO ANODIZADO TIPO VENEZIANA	-
P7	1,50 x 2,25	PORTA CORREDEJA 2 FOLHAS EM ALUMÍNIO ANODIZADO E VIDRO TRANSP. INCOLOR 4mm	-
P8	1,60 x 2,10	PORTA DE ABRIR 2 FOLHAS TIPO PARANA	-
P9	1,80 x 2,10	PORTA CORREDEJA 2 FOLHAS EM ALUMÍNIO ANODIZADO TIPO VENEZIANA	-
P10	1,80 x 2,25	PORTA CORREDEJA 2 FOLHAS EM ALUMÍNIO ANODIZADO E VIDRO TRANSP. INCOLOR 4mm	-
P11	4,00 x 2,25	PORTA EM ALUMÍNIO ANODIZADO E VIDRO TRANSP. INCOLOR 4mm COM 1 FOLHA DE ABRIR DE 1,00m	-
P12	4,775 x 2,25	PORTA CORREDEJA 4 FOLHAS EM ALUMÍNIO ANODIZADO E VIDRO TRANSP. INCOLOR 4mm	-
P13	4,775 x 2,70	PORTA CORREDEJA 4 FOLHAS EM ALUMÍNIO ANODIZADO E VIDRO TRANSP. INCOLOR 4mm	-
P14	7,75 x 2,25	PORTA CORREDEJA 8 FOLHAS EM ALUMÍNIO ANODIZADO E VIDRO TRANSP. INCOLOR 4mm	-
P15	8,55 x 2,25	PORTA CORREDEJA 8 FOLHAS EM ALUMÍNIO ANODIZADO E VIDRO TRANSP. INCOLOR 4mm	-
P16	8,75 x 2,70	PORTA CORREDEJA 10 FOLHAS EM ALUMÍNIO ANODIZADO E VIDRO TRANSP. INCOLOR 4mm	-
P17	13,50 x 2,70	PORTA CORREDEJA 14 FOLHAS EM ALUMÍNIO ANODIZADO E VIDRO TRANSP. INCOLOR 4mm	-
PCF	0,90 x 2,10	PORTA CORTA FOGO DE ABRIR 1 FOLHA EM CHAPA LISA DE AÇO GALVANIZADO	-
PAINÉIS			
PA1	4,00 x 2,25	PANEL EM ALUMÍNIO ANODIZADO E VIDRO TRANSP. INCOLOR 4mm	-
PA2	4,775 x 2,25	PANEL EM ALUMÍNIO ANODIZADO E VIDRO TRANSP. INCOLOR 4mm	-
PA3	4,775 x 2,25	PANEL EM ALUMÍNIO ANODIZADO E VIDRO TRANSP. INCOLOR 4mm	-
PA4	8,90 x 2,25	PANEL EM ALUMÍNIO ANODIZADO E VIDRO TRANSP. INCOLOR 4mm	-
PORTÕES			
PO1	1,00 x 2,10	PORTÃO DE ABRIR EM BULEX EM VIDRO TEMPERADO INCOLOR 8mm	-
PO2	6,90 x 2,44	PORTÃO DE CORRER VAZADO EM ESTRUTURA DE AÇO TUBULAR	-
JANELAS			
J1	0,40 x 1,25	JANELA BASCULANTE EM ALUMÍNIO ANODIZADO E VIDRO TRANSP. INCOLOR 4mm	1,00
J2	0,50 x 0,55	JANELA CADELHO FIXO EM ALUMÍNIO ANODIZADO E VIDRO ARAMADO	1,70
J3	0,60 x 0,60	JANELA BASCULANTE EM ALUMÍNIO ANODIZADO E VIDRO TRANSP. INCOLOR 4mm	1,05
J4	0,60 x 1,25	JANELA BASCULANTE EM ALUMÍNIO ANODIZADO E VIDRO TRANSP. INCOLOR 4mm	1,00
J5	0,80 x 1,25	JANELA BASCULANTE EM ALUMÍNIO ANODIZADO E VIDRO TRANSP. INCOLOR 4mm	1,00
J6	1,20 x 1,25	JANELA CORREDEJA 2 FOLHAS EM ALUMÍNIO ANODIZADO E VIDRO TRANSP. INCOLOR 4mm	1,00
J7	1,60 x 0,55	JANELA CORREDEJA 2 FOLHAS EM ALUMÍNIO ANODIZADO E VIDRO TRANSP. INCOLOR 4mm	1,70
J8	4,775 x 1,75	JANELA CORREDEJA 4 FOLHAS EM ALUMÍNIO ANODIZADO E VIDRO TRANSP. INCOLOR 4mm	0,50
J9	8,10 x 1,10	JANELA CORREDEJA 12 FOLHAS EM ALUMÍNIO ANODIZADO E VIDRO TRANSP. INCOLOR 4mm	1,00
COMBOIOS			
C1	1,20 x 1,20	COMBOIO PRÉ-MOLDADO EM CONCRETO	1,85
C2	3,00 x 1,60	COMBOIO PRÉ-MOLDADO EM CONCRETO	0,50

SUP	COD. ATIVIDADE	INSCRIÇÃO
06	098021-7	110613-9
Firma: Luiz RICARDO Pereira de FARIAS		
Local: Av. Jovita Feitosa N°2222 Parquetlandia.		

ISS-CONSTRUÇÃO	ISS PROJETO
CREA	APROVO
PROPRIETÁRIO: Luiz RICARDO Pereira de FARIAS ARQUITETO CAU A18219-2	
PROJETO: Luiz RICARDO Pereira de FARIAS ARQUITETO CAU A18219-2	
CÁLCULO	
CONSTRUÇÃO	PAGO

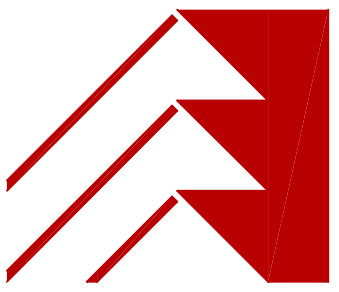

ricardo farias
ARQUITETOS

CAU A18219-2 tel 98555.8419
ricardofarias@ricardofarias.arq.br

DESCRIÇÃO
PROJETO DE ARQUITETURA PARA CONSTRUÇÃO DE CONDOMÍNIO RESIDENCIAL COM 94 APTOS MAIS 2 LOJAS NO TERREÇO

ENDEREÇO
AV. AGUANAMBI, N° 1370
BAIRRO DE FÁTIMA - FORTALEZA-CE

CLIENTE
LUIZ RICARDO PEREIRA DE FARIAS

DESENHOS DA PRANCHA

PLANTA BAIXA PAVIMENTO TIPO	1/100
PLANTA BAIXA APTO TIPO A	1/50
PLANTA BAIXA APTO TIPO B	1/50
PLANTA BAIXA APTO TIPO C	1/50

CAU A18219-2 tel 98555.8419
ricardofarias@ricardofarias.arq.br

PRANCHA N°

08
14

ESCALA

TOTAL DE PRANCHAS	14
ARQUIVO	RIC-AGUA-ARQ-PL-000-GER-R02



QUADRO DE ESQUADRIAS			SOLBEIRA / PÉTIMULO:
ESQUADRIA	Dim. (m)	MATERIAL	
PORTAS			
P1	0,60 x 2,10	PORTA DE ABIR 1 FOLHA TIPO PARANA	-
P2	0,70 x 2,10	PORTA DE ABIR 1 FOLHA EM ALUMÍNIO ANODIZADO E VIDRO TRANSP. INCOLOR 4mm	-
P3	0,76 x 2,10	PORTA DE ABIR 1 FOLHA TIPO PARANA	-
P4	0,80 x 2,10	PORTA DE ABIR 1 FOLHA TIPO PARANA	-
P5	0,80 x 2,25	PORTA DE ABIR 1 FOLHA EM ALUMÍNIO ANODIZADO E VIDRO TRANSP. INCOLOR 4mm	-
P6	0,80 x 2,10	PORTA DE ABIR EM ALUMÍNIO ANODIZADO TIPO VEREJANA	-
P7	1,60 x 2,25	PORTA CORREDEIRA 2 FOLHAS EM ALUMÍNIO ANODIZADO E VIDRO TRANSP. INCOLOR 4mm	-
P8	1,60 x 2,10	PORTA DE ABIR 2 FOLHAS TIPO PARANA	-
P9	1,80 x 2,10	PORTA CORREDEIRA 2 FOLHAS EM ALUMÍNIO ANODIZADO TIPO VEREJANA	-
P10	1,80 x 2,25	PORTA CORREDEIRA 2 FOLHAS EM ALUMÍNIO ANODIZADO E VIDRO TRANSP. INCOLOR 4mm	-
P11	4,00 x 2,25	PORTA EM ALUMÍNIO ANODIZADO E VIDRO TRANSP. INCOLOR 4mm COM 1 FOLHA DE ABIR DE 1,50m	-
P12	4,775 x 2,25	PORTA CORREDEIRA 4 FOLHAS EM ALUMÍNIO ANODIZADO E VIDRO TRANSP. INCOLOR 4mm	-
P13	4,775 x 2,70	PORTA CORREDEIRA 4 FOLHAS EM ALUMÍNIO ANODIZADO E VIDRO TRANSP. INCOLOR 4mm	-
P14	7,79 x 2,25	PORTA CORREDEIRA 8 FOLHAS EM ALUMÍNIO ANODIZADO E VIDRO TRANSP. INCOLOR 4mm	-
P15	8,55 x 2,25	PORTA CORREDEIRA 8 FOLHAS EM ALUMÍNIO ANODIZADO E VIDRO TRANSP. INCOLOR 4mm	-
P16	8,70 x 2,70	PORTA CORREDEIRA 10 FOLHAS EM ALUMÍNIO ANODIZADO E VIDRO TRANSP. INCOLOR 4mm	-
P17	13,50 x 2,70	PORTA CORREDEIRA 14 FOLHAS EM ALUMÍNIO ANODIZADO E VIDRO TRANSP. INCOLOR 4mm	-
PCF	0,80 x 2,10	PORTA CORTA FOGO DE ABIR 1 FOLHA EM CHAPALHA DE AÇO GALVANIZADO	-
PAINEL			
PA1	4,60 x 2,25	PAINEL EM ALUMÍNIO ANODIZADO E VIDRO TRANSP. INCOLOR 4mm	-
PA2	4,775 x 2,25	PAINEL EM ALUMÍNIO ANODIZADO E VIDRO TRANSP. INCOLOR 4mm	-
PA3	4,775 x 2,25	PAINEL EM ALUMÍNIO ANODIZADO E VIDRO TRANSP. INCOLOR 4mm	-
PA4	8,89 x 2,25	PAINEL EM ALUMÍNIO ANODIZADO E VIDRO TRANSP. INCOLOR 4mm	-
PORTÕES			
PO1	1,00 x 2,10	PORTÃO DE ABIR EM BLEXID EM VIDRO TEMPERADO INCOLOR 6mm	-
PO2	6,80 x 2,40	PORTÃO DE CORRER VAZADO EM ESTRUTURA DE AÇO TUBULAR	-
JANELAS			
J1	0,40 x 1,25	JANELA BASCULANTE EM ALUMÍNIO ANODIZADO E VIDRO TRANSP. INCOLOR 4mm	1,00
J2	0,50 x 0,65	JANELA CASILHO FIXO EM ALUMÍNIO ANODIZADO E VIDRO ARMADO	1,70
J3	0,60 x 0,60	JANELA BASCULANTE EM ALUMÍNIO ANODIZADO E VIDRO TRANSP. INCOLOR 4mm	1,65
J4	0,60 x 1,25	JANELA BASCULANTE EM ALUMÍNIO ANODIZADO E VIDRO TRANSP. INCOLOR 4mm	1,65
J5	0,80 x 1,25	JANELA BASCULANTE EM ALUMÍNIO ANODIZADO E VIDRO TRANSP. INCOLOR 4mm	1,60
J6	1,20 x 1,25	JANELA CORREDEIRA 2 FOLHAS EM ALUMÍNIO ANODIZADO E VIDRO TRANSP. INCOLOR 4mm	1,00
J7	1,60 x 0,65	JANELA CORREDEIRA 2 FOLHAS EM ALUMÍNIO ANODIZADO E VIDRO TRANSP. INCOLOR 4mm	1,70
J8	4,775 x 1,15	JANELA CORREDEIRA 2 FOLHAS EM ALUMÍNIO ANODIZADO E VIDRO TRANSP. INCOLOR 4mm	0,50
J9	3,10 x 1,15	JANELA CORREDEIRA 12 FOLHAS EM ALUMÍNIO ANODIZADO E VIDRO TRANSP. INCOLOR 4mm	0,50
COMBOSMO			
C1	1,20 x 1,50	COMBOSMO PRÉ-MOLDADO EM CONCRETO	1,95
C2	1,60 x 1,50	COMBOSMO PRÉ-MOLDADO EM CONCRETO	0,50

SUP	COD. ATIVIDADE	INSCRIÇÃO
06	098021-7	110613-9
Firma: Luiz RICARDO Pereira de FARIAS		
Local: Av. Jovita Feitosa N°2222 Parquelândia.		

ISS PROJETO

APROVO

APROVO

PAGO








PRANCHA Nº

$$\frac{10}{14}$$

ESCALA
1/200
1/50


DATA 28/08/2020	TOTAL DE PRANCHAS 14	ARQUIVO RIC-AGUA-ARQ-PL-000-GER-R0
--------------------	-------------------------	---------------------------------------




DATA 28/08/2020	TOTAL DE PRANCHAS 14	ARQUIVO RIC-AGUA-ARQ-PL-000-GER-R0
--------------------	-------------------------	---------------------------------------

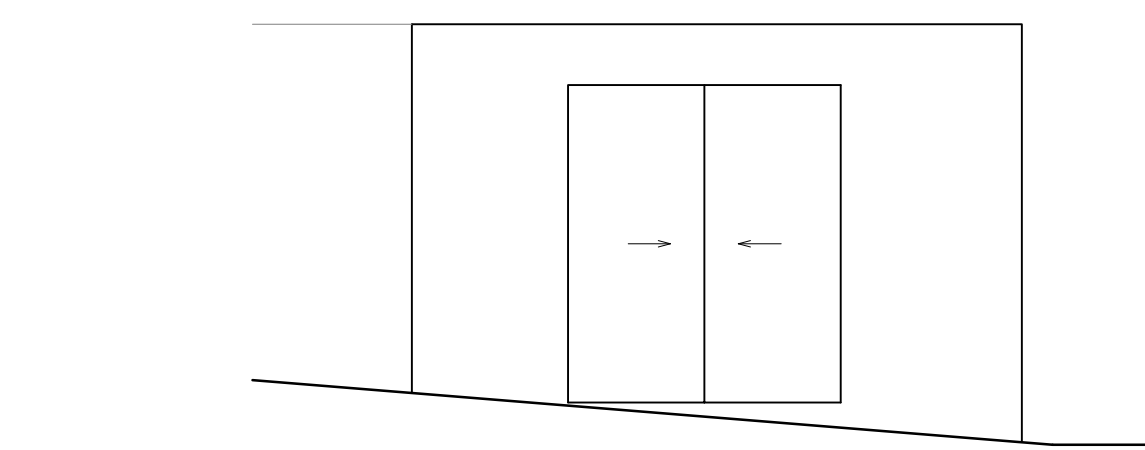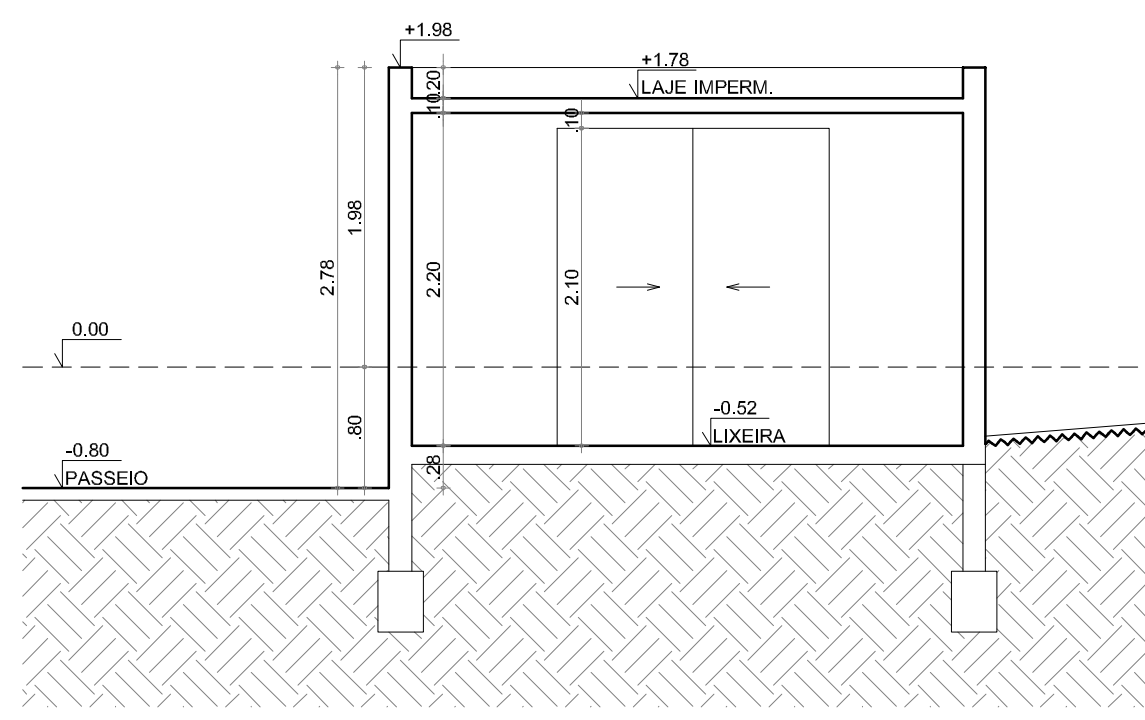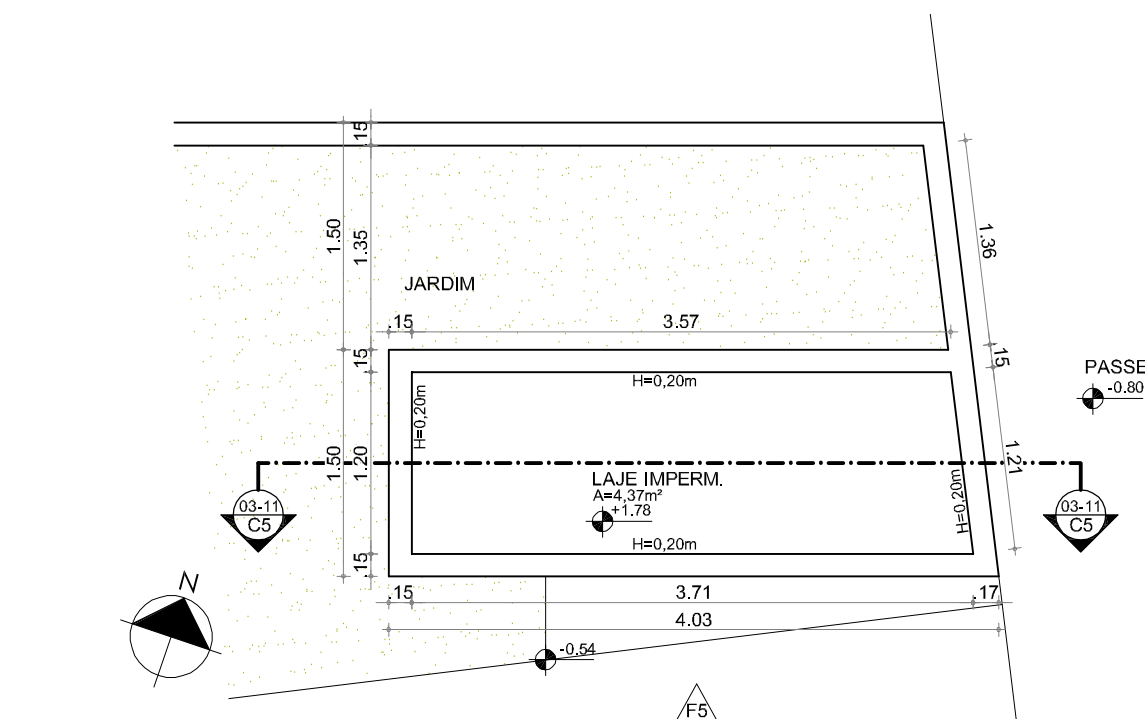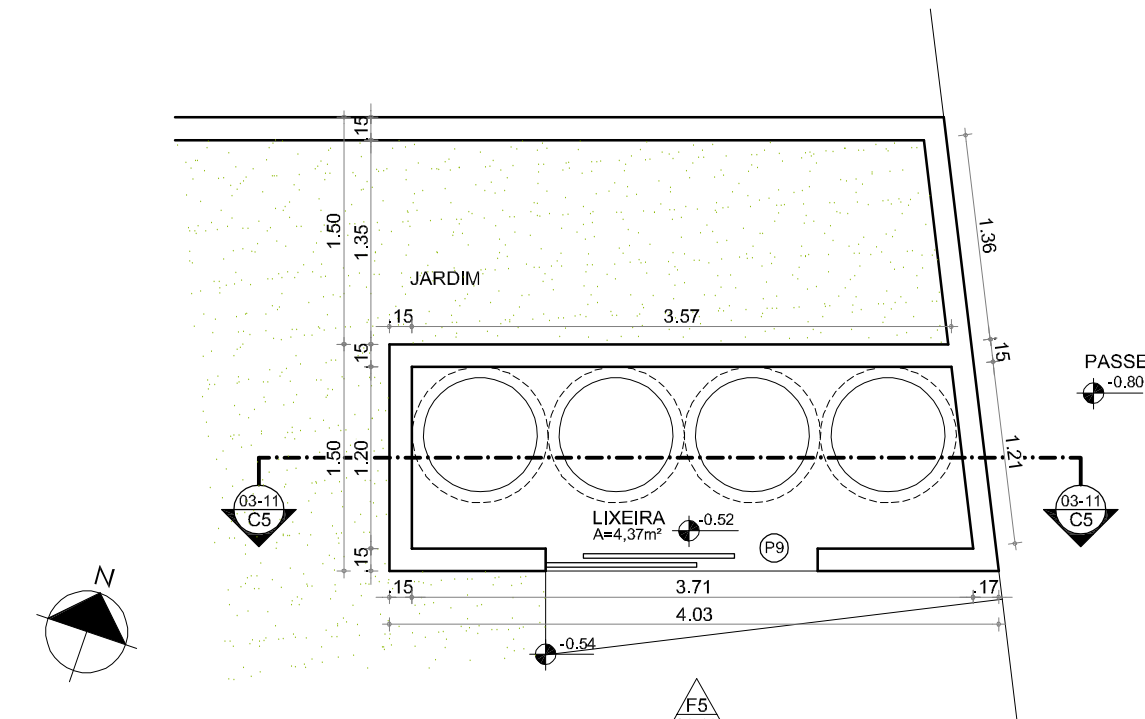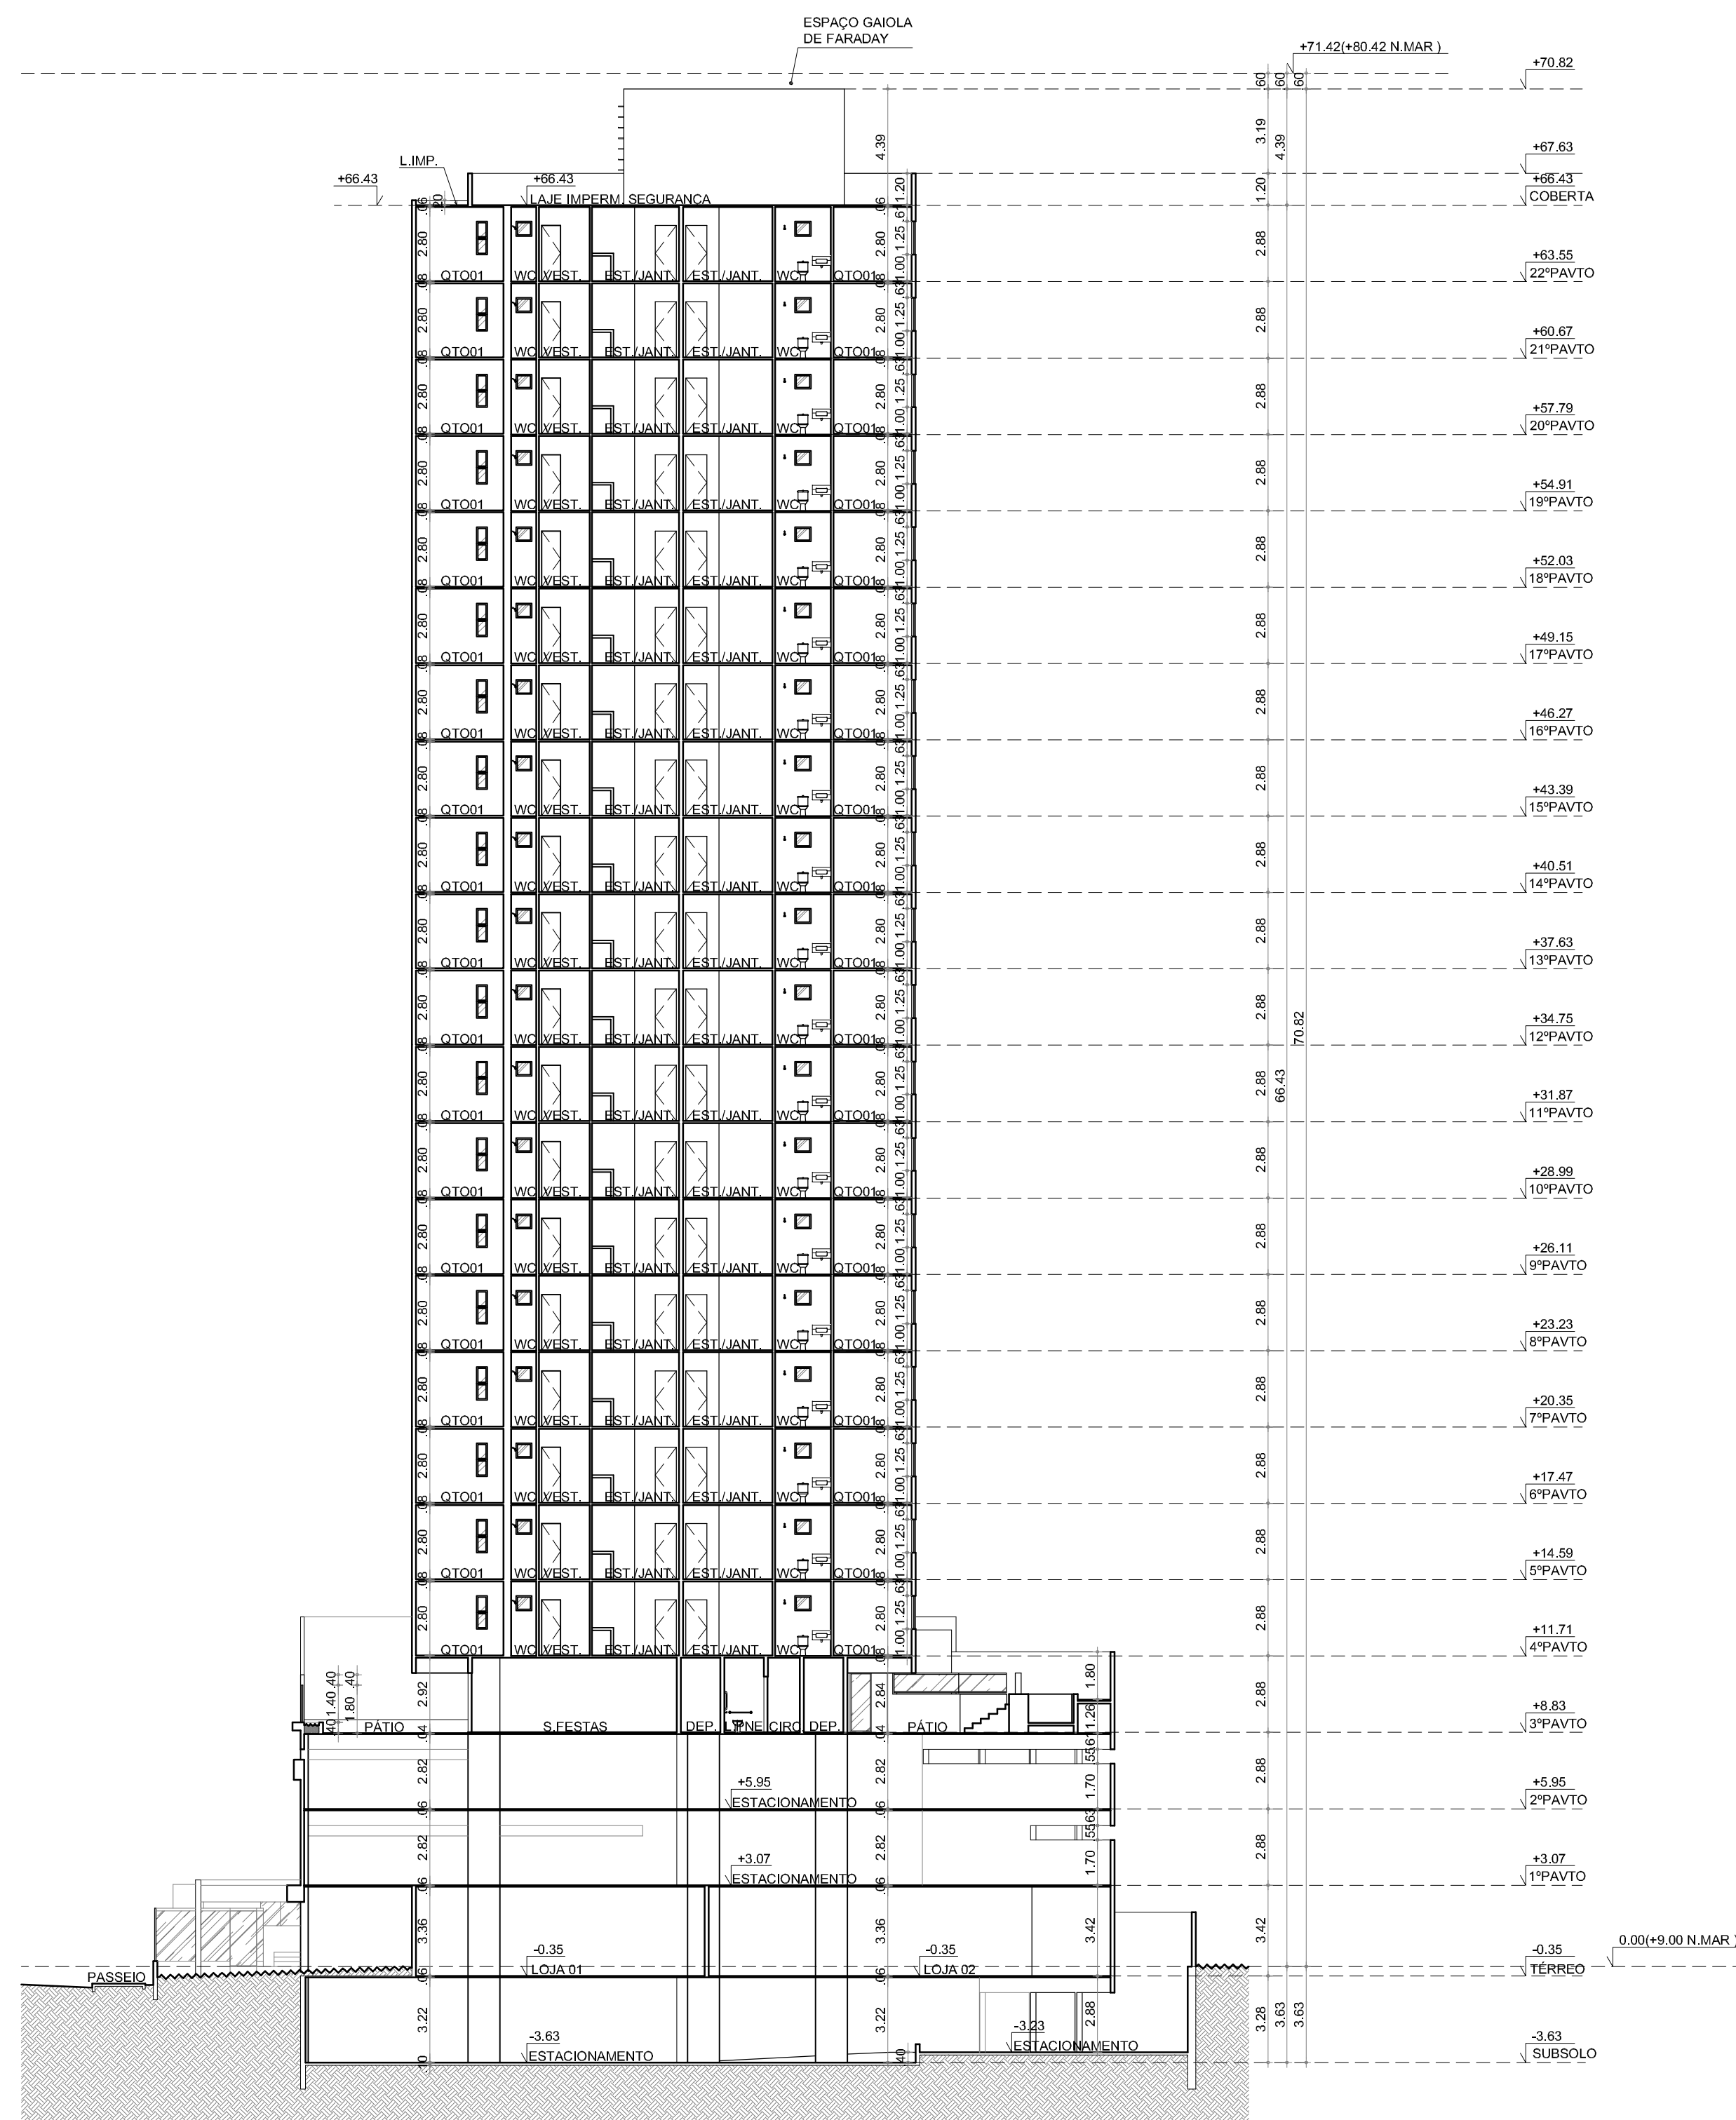


QUADRO DE ESQUADRIAS				SOLBEIRA / PETROVIL
ESQUADRIA	dim. (m)	MATERIAL		
PORTAS				
P1	6,00 x 2,10	PORTA DE ABRIR 1 FOLHA TIPO PARANA	-	-
P2	9,70 x 2,10	PORTA DE ABRIR 1 FOLHA EM ALUMINIO ANODIZADO E VÍDRO TRANSP. INCOLOR 4mm	-	-
P3	0,70 x 2,10	PORTA DE ABRIR 1 FOLHA TIPO PARANA	-	-
P4	0,80 x 2,10	PORTA DE ABRIR 1 FOLHA TIPO PARANA	-	-
P5	0,80 x 2,25	PORTA DE ABRIR 1 FOLHA EM ALUMINIO ANODIZADO E VÍDRO TRANSP. INCOLOR 4mm	-	-
P6	0,80 x 2,10	PORTA DE ABRIR EM ALUMINIO ANODIZADO TIPO VENEZIANA	-	-
P7	1,00 x 2,25	PORTA CORREDEIRA 2 FOLHAS EM ALUMINIO ANODIZADO E VÍDRO TRANSP. INCOLOR 4mm	-	-
P8	1,60 x 2,10	PORTA DE ABRIR 2 FOLHAS TIPO PARANA	-	-
P9	1,80 x 2,10	PORTA CORREDEIRA 2 FOLHAS EM ALUMINIO ANODIZADO TIPO VENEZIANA	-	-
P10	1,80 x 2,25	PORTA CORREDEIRA 2 FOLHAS EM ALUMINIO ANODIZADO E VÍDRO TRANSP. INCOLOR 4mm	-	-
P11	4,00 x 2,25	PORTA EM ALUMINIO ANODIZADO E VÍDRO TRANSP. INCOLOR 4mm COM 1 FOLHA DE ABRIR DE 1,50m	-	-
P12	4,775 x 2,25	PORTA CORREDEIRA 4 FOLHAS EM ALUMINIO ANODIZADO E VÍDRO TRANSP. INCOLOR 4mm	-	-
P13	4,775 x 2,70	PORTA CORREDEIRA 4 FOLHAS EM ALUMINIO ANODIZADO E VÍDRO TRANSP. INCOLOR 4mm	-	-
P14	7,78 x 2,25	PORTA CORREDEIRA 4 FOLHAS EM ALUMINIO ANODIZADO E VÍDRO TRANSP. INCOLOR 4mm	-	-
P15	8,55 x 2,25	PORTA CORREDEIRA 4 FOLHAS EM ALUMINIO ANODIZADO E VÍDRO TRANSP. INCOLOR 4mm	-	-
P16	9,70 x 2,70	PORTA CORREDEIRA 10 FOLHAS EM ALUMINIO ANODIZADO E VÍDRO TRANSP. INCOLOR 4mm	-	-
P17	13,58 x 2,70	PORTA CORREDEIRA 14 FOLHAS EM ALUMINIO ANODIZADO E VÍDRO TRANSP. INCOLOR 4mm	-	-
PCF	0,90 x 2,10	PORTA PORTA FOGO DE ABRIR 1 FOLHA EM CHAPALISA DE AÇO GALVANIZADO	-	-
PAINELS				
PA1	4,60 x 2,25	PAINEL EM ALUMINIO ANODIZADO E VÍDRO TRANSP. INCOLOR 4mm	-	-
PA2	4,775 x 2,68	PAINEL EM ALUMINIO ANODIZADO E VÍDRO TRANSP. INCOLOR 4mm	-	-
PA3	5,775 x 2,25	PAINEL EM ALUMINIO ANODIZADO E VÍDRO TRANSP. INCOLOR 4mm	-	-
PA4	5,98 x 2,25	PAINEL EM ALUMINIO ANODIZADO E VÍDRO TRANSP. INCOLOR 4mm	-	-
PORTÕES				
PO1	1,00 x 2,10	PORTÃO DE ABRIR EM ILUDIX EM VÍDRO TEMPERADO INCOLOR 8mm	-	-
PO2	6,90 x 2,44	PORTÃO DE CORRER VAZADO EM ESTRUTURA DE AÇO TUBULAR	-	-
JANELAS				
J1	0,40 x 1,25	JANELA BASCULANTE EM ALUMINIO ANODIZADO E VÍDRO TRANSP. INCOLOR 4mm	1,00	-
J2	0,50 x 0,50	JANELA CASILHOL FIJO EM ALUMINIO ANODIZADO E VÍDRO ARAMADO	1,70	-
J3	0,50 x 0,60	JANELA BASCULANTE EM ALUMINIO ANODIZADO E VÍDRO TRANSP. INCOLOR 4mm	1,65	-
J4	0,60 x 1,25	JANELA BASCULANTE EM ALUMINIO ANODIZADO E VÍDRO TRANSP. INCOLOR 4mm	1,00	-
J5	0,80 x 1,25	JANELA BASCULANTE EM ALUMINIO ANODIZADO E VÍDRO TRANSP. INCOLOR 4mm	1,00	-
J6	1,20 x 1,25	JANELA CORREDEIRA 2 FOLHAS EM ALUMINIO ANODIZADO E VÍDRO TRANSP. INCOLOR 4mm	1,00	-
J7	1,60 x 0,50	JANELA CORREDEIRA 2 FOLHAS EM ALUMINIO ANODIZADO E VÍDRO TRANSP. INCOLOR 4mm	1,70	-
J8	4,775 x 1,25	JANELA CORREDEIRA 4 FOLHAS EM ALUMINIO ANODIZADO E VÍDRO TRANSP. INCOLOR 4mm	0,50	-
J9	8,10 x 1,10	JANELA CORREDEIRA 12 FOLHAS EM ALUMINIO ANODIZADO E VÍDRO TRANSP. INCOLOR 4mm	1,00	-
COMBOSOS				
C1	1,20 x 1,20	COMBOGO PRÉ-MOLDADO EM CONCRETO	-	1,85
C2	3,00 x 1,60	COMBOGO PRÉ-MOLDADO EM CONCRETO	-	0,50

	SUP	COD. ATIVIDADE	INSCRIÇÃO
	06	098021-7	110613-9
	Firma: Luiz RICARDO Pereira de FARIAS		
	Local: Av. Jovita Feitosa N°2222 Parquelândia.		
ISS-CONSTRUÇÃO	ISS PROJETO		
CREA	APROVO		
_____ PROPRIETÁRIO: Luiz RICARDO Pereira de FARIAS ARQUITETO CAU A18219-2 _____ PROJETO: Luiz RICARDO Pereira de FARIAS ARQUITETO CAU A18219-2 _____ CÁLCULO _____ CONSTRUÇÃO	_____ PAGO		

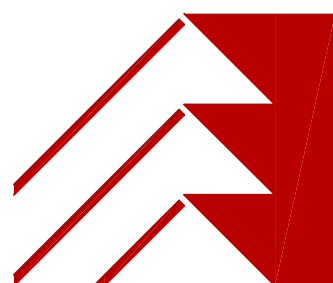 ricardo farias ARQUITETOS CAU A18219-2 tel 98555.8419 ricardofarias@ricardofarias.arq.br	DESCRIÇÃO		PRANCHA Nº 11 14
	PROJETO DE ARQUITETURA PARA CONSTRUÇÃO DE CONDÔMÍNIO RESIDENCIAL COM 94 APTOS MAIS 2 LOJAS NO TÉRREO		
	ENDEREÇO		
	AV. AGUANAMBI, Nº 1370 BAIRRO DE FATIMA - FORTALEZA-CE		
	CLIENTE		
LUIZ RICARDO PEREIRA DE FARIAS			
DESENHOS DA PRANCHA		ESCALA	
CORTE C2 TORRE		1/200	
PLANTA BAIXA, COB., CORTE E FACH. LIX. COMERCIAL		1/50	
DATA	TOTAL DE PRANCHAS	ARQUIVO	
28/09/2020	14	RIC-AGUA-ARQ-PL-000-GER-R02	

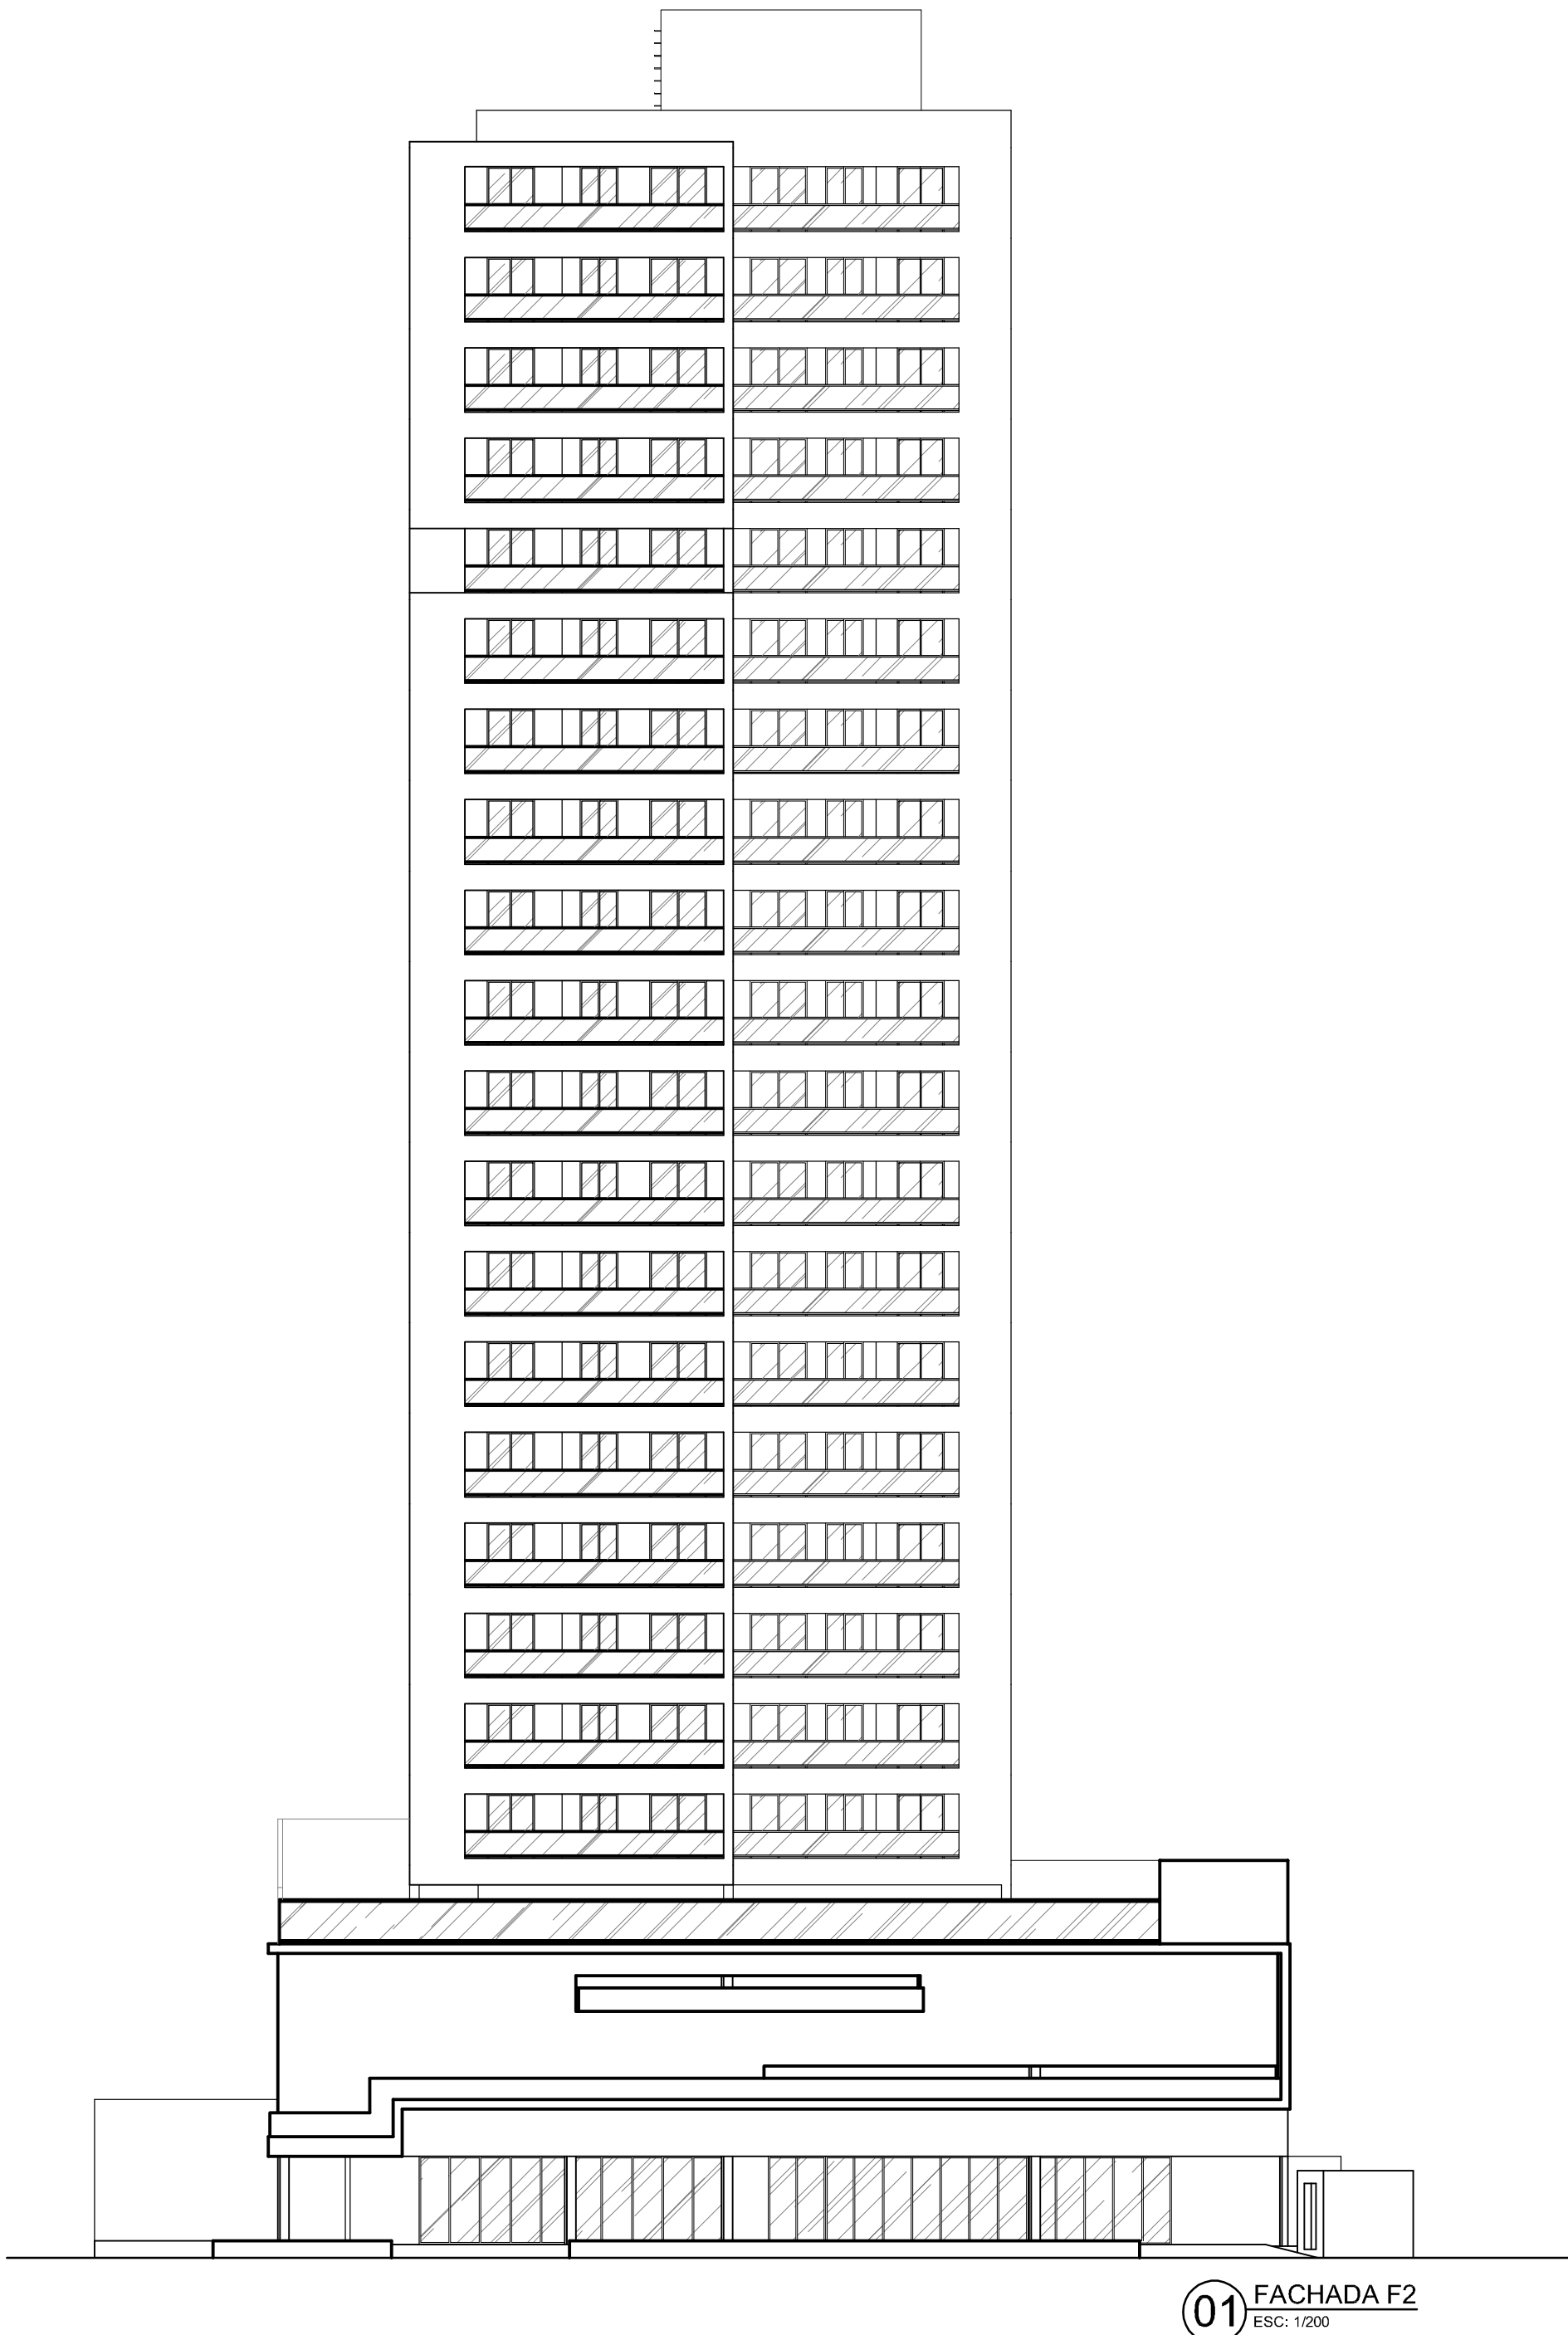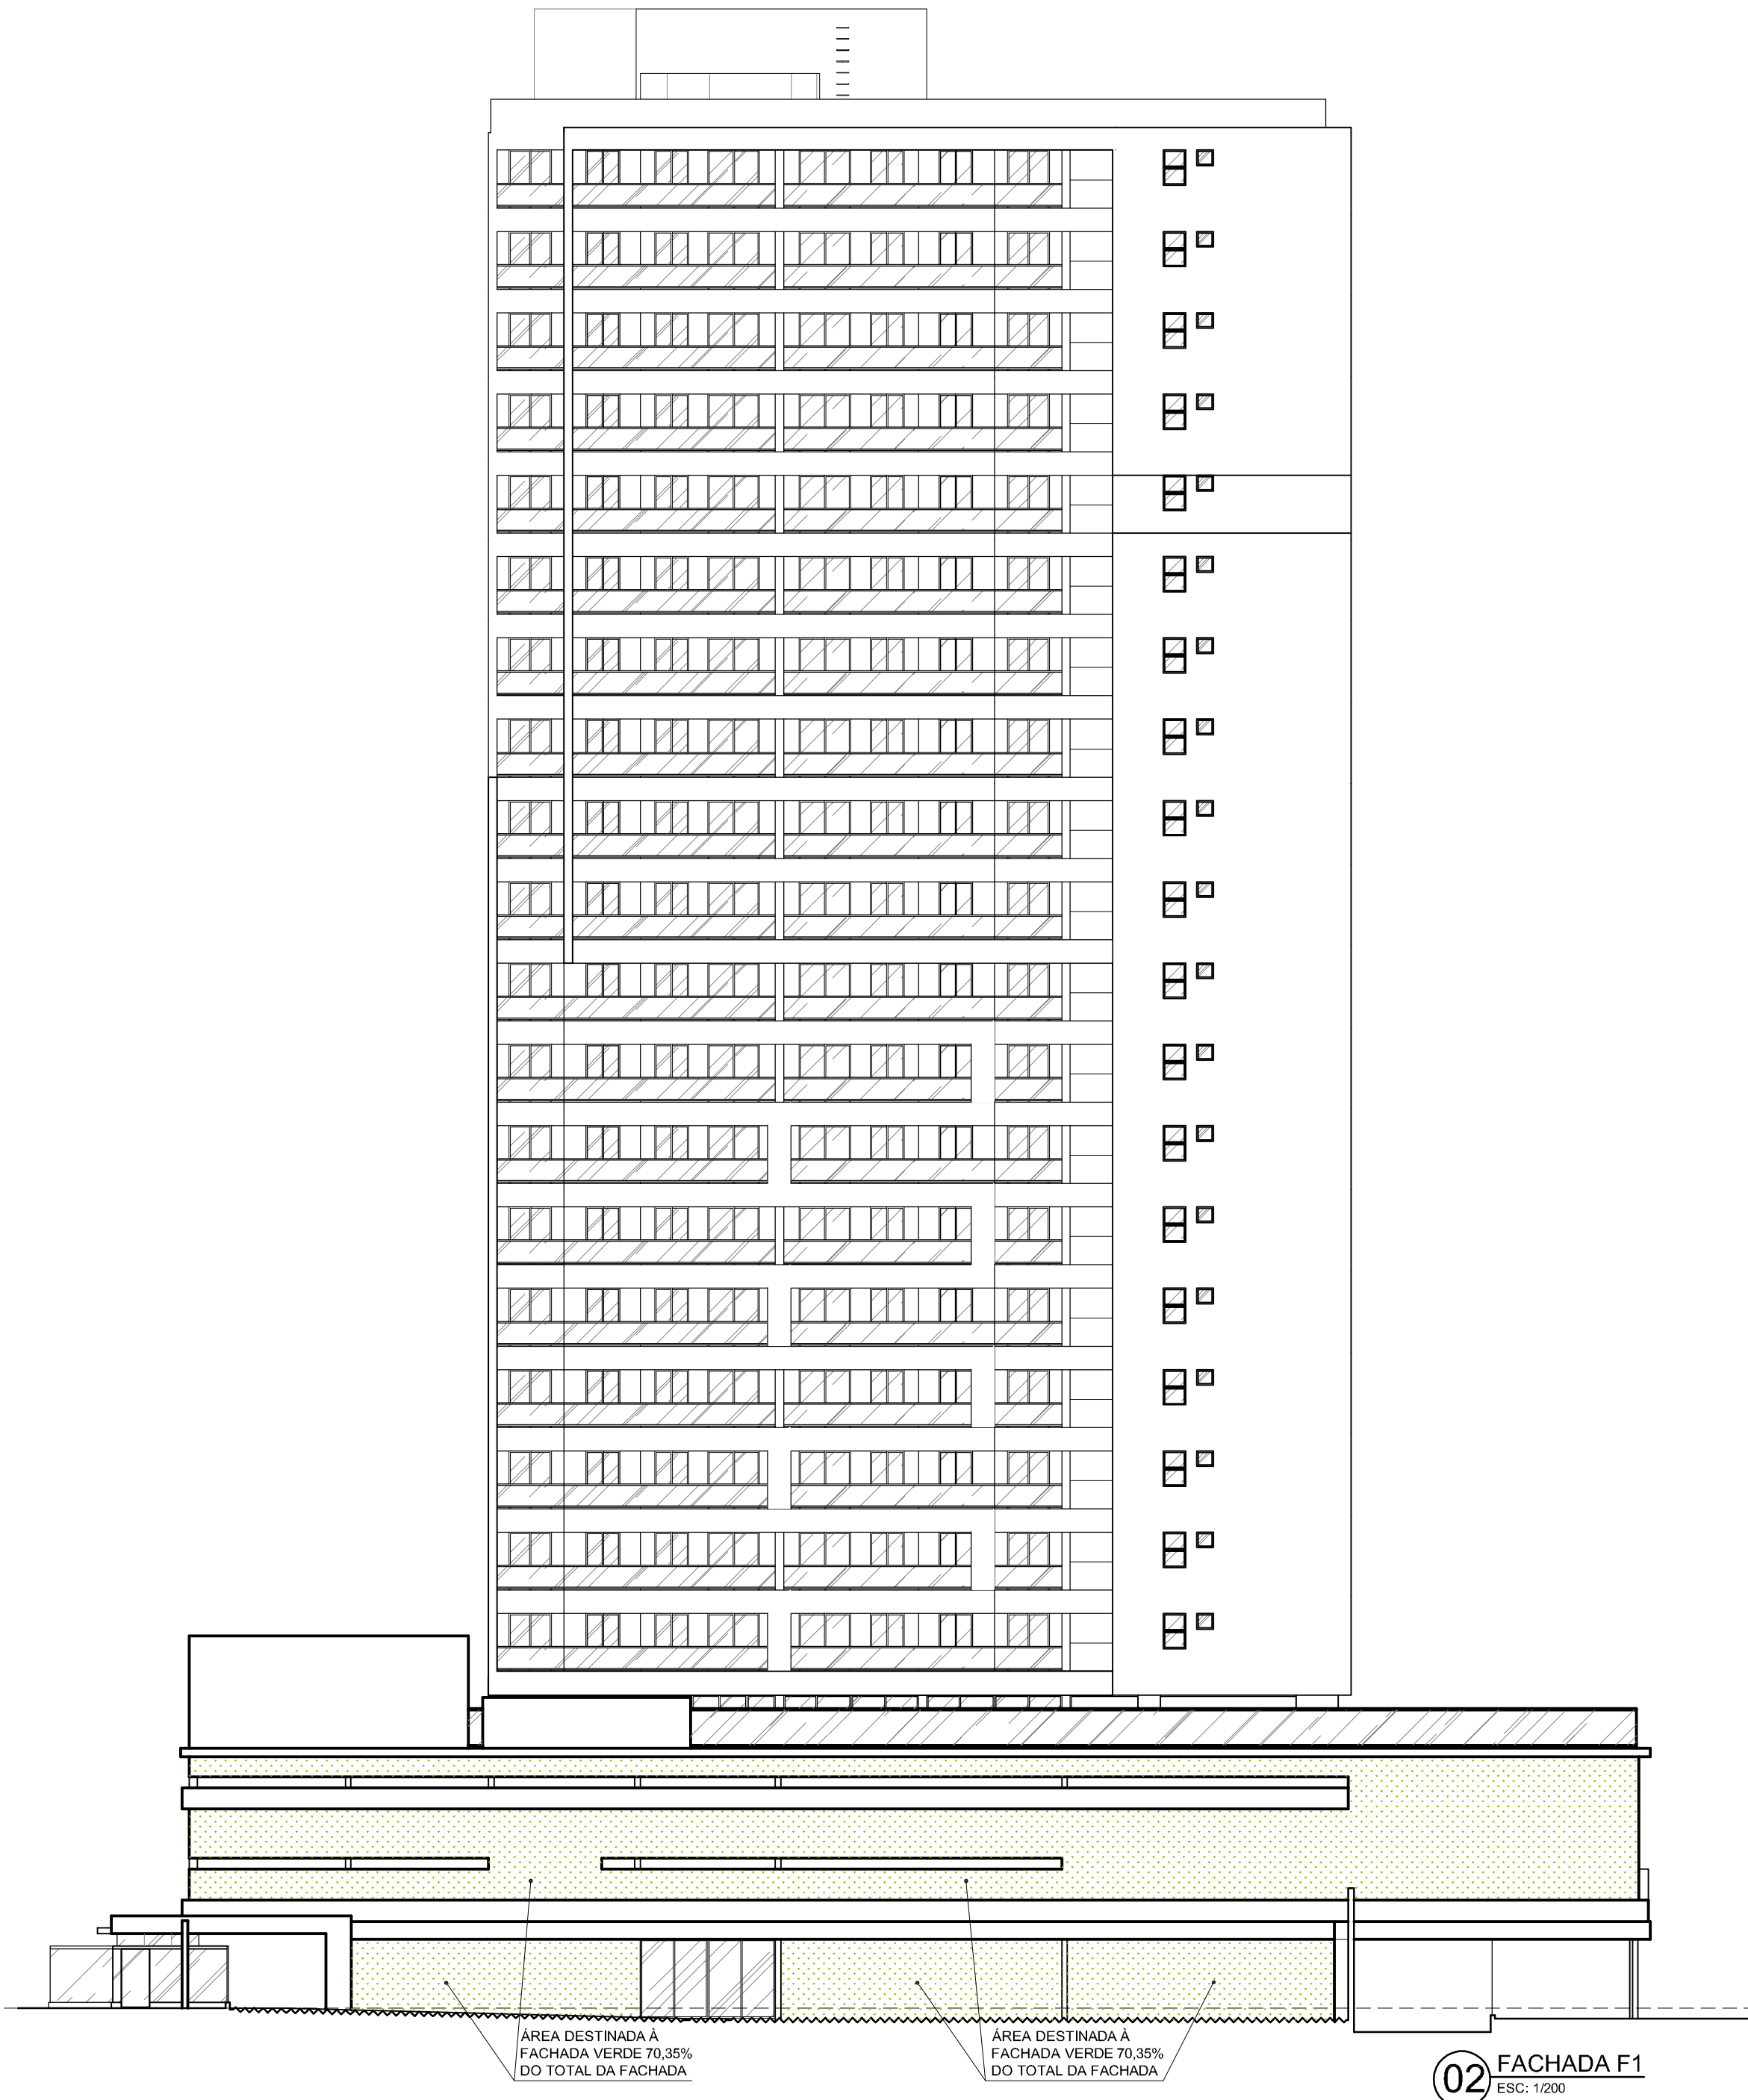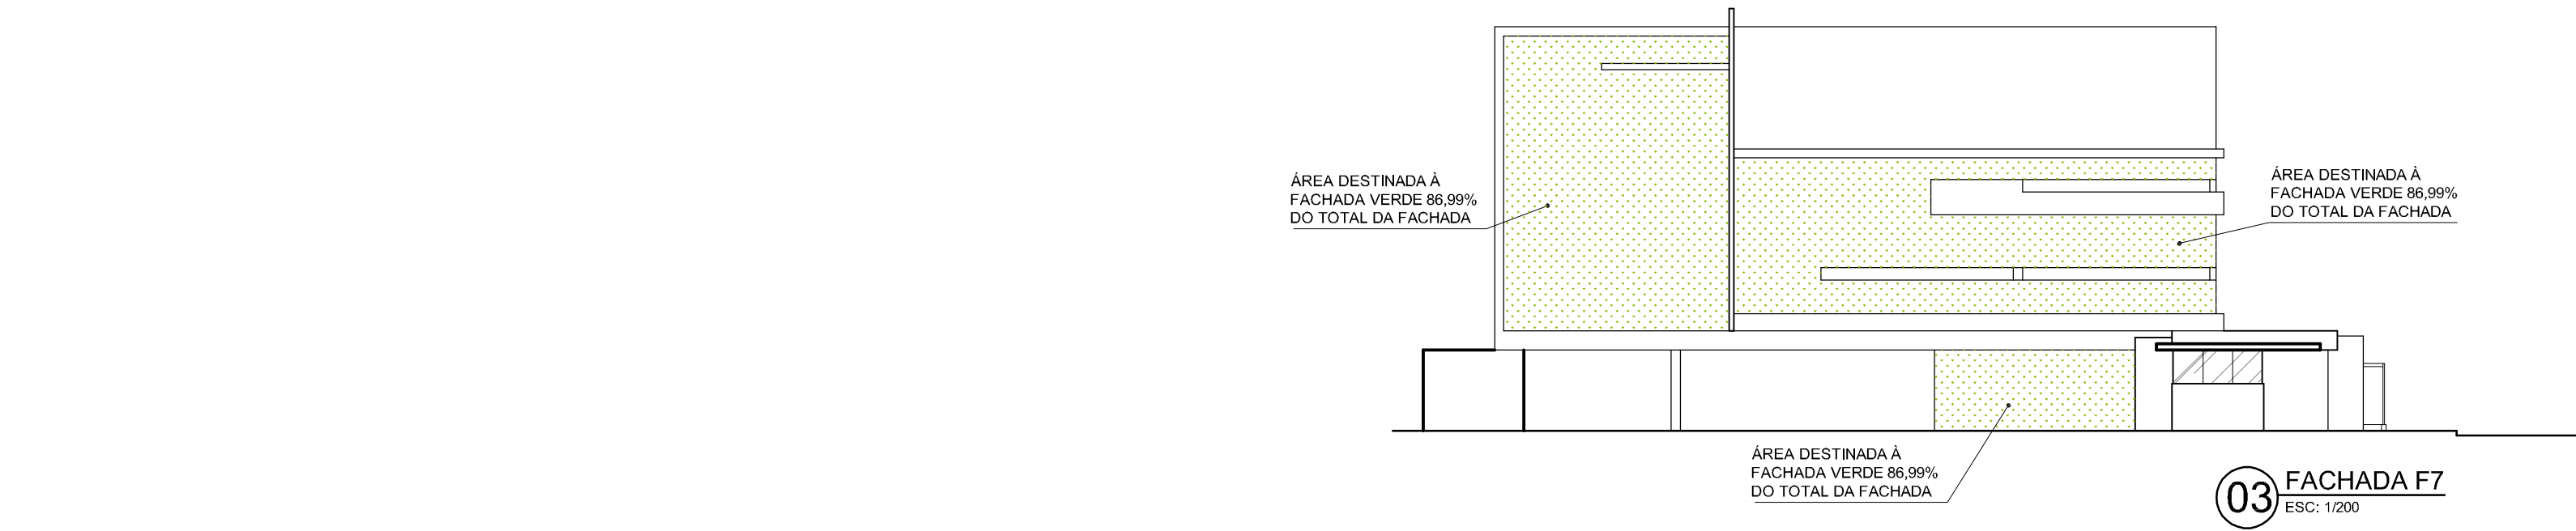


ISS-CONSTRUÇÃO	SUP COD. ATIVIDADE INSCRIÇÃO		
	06	098021-7	110613-9
	Firma:Luiz RICARDO Pereira de FARIAS		
	Local: Av. Jovita Feitosa N°2222 Parquetândia.		
ISS PROJETO			
CREA			APROVO
PROPRIETÁRIO: Luiz RICARDO Pereira de FARIAS ARQUITETO CAU A18219-2			
PROJETO:Luiz RICARDO Pereira de FARIAS ARQUITETO CAU A18219-2			
CÁLCULO			
CONSTRUÇÃO			PAGO

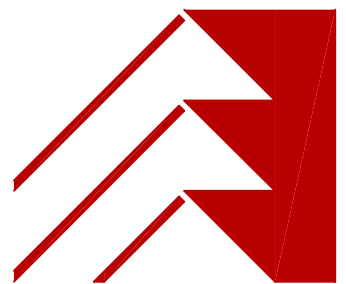


**ricardo
farias**
ARQUITETOS

CAU A18219-2 tel 98555.8419
ricardofarias@ricardofarias.arq.br


DESCRIÇÃO PROJETO DE ARQUITETURA PARA CONSTRUÇÃO DE CONDOMÍNIO RESIDENCIAL COM 94 APTOS MAIS 2 LOJAS NO TÉRREO		PRANCHA Nº
ENDEREÇO AV. AGUANAMBI, Nº 1370 BAIRRO DE FÁTIMA - FORTALEZA-CE		12
CLIENTE LUIZ RICARDO PEREIRA DE FARIAS		14
DESENHOS DA PRANCHA		ESCALA
FACHADA F1		1/200
FACHADA F2		1/200
FACHADA F7		1/200
DATA 28/08/2020		TOTAL DE PRANCHAS 14
ARQUIVO RIC-AGUA-ARQ-PL-000-GER-R02		

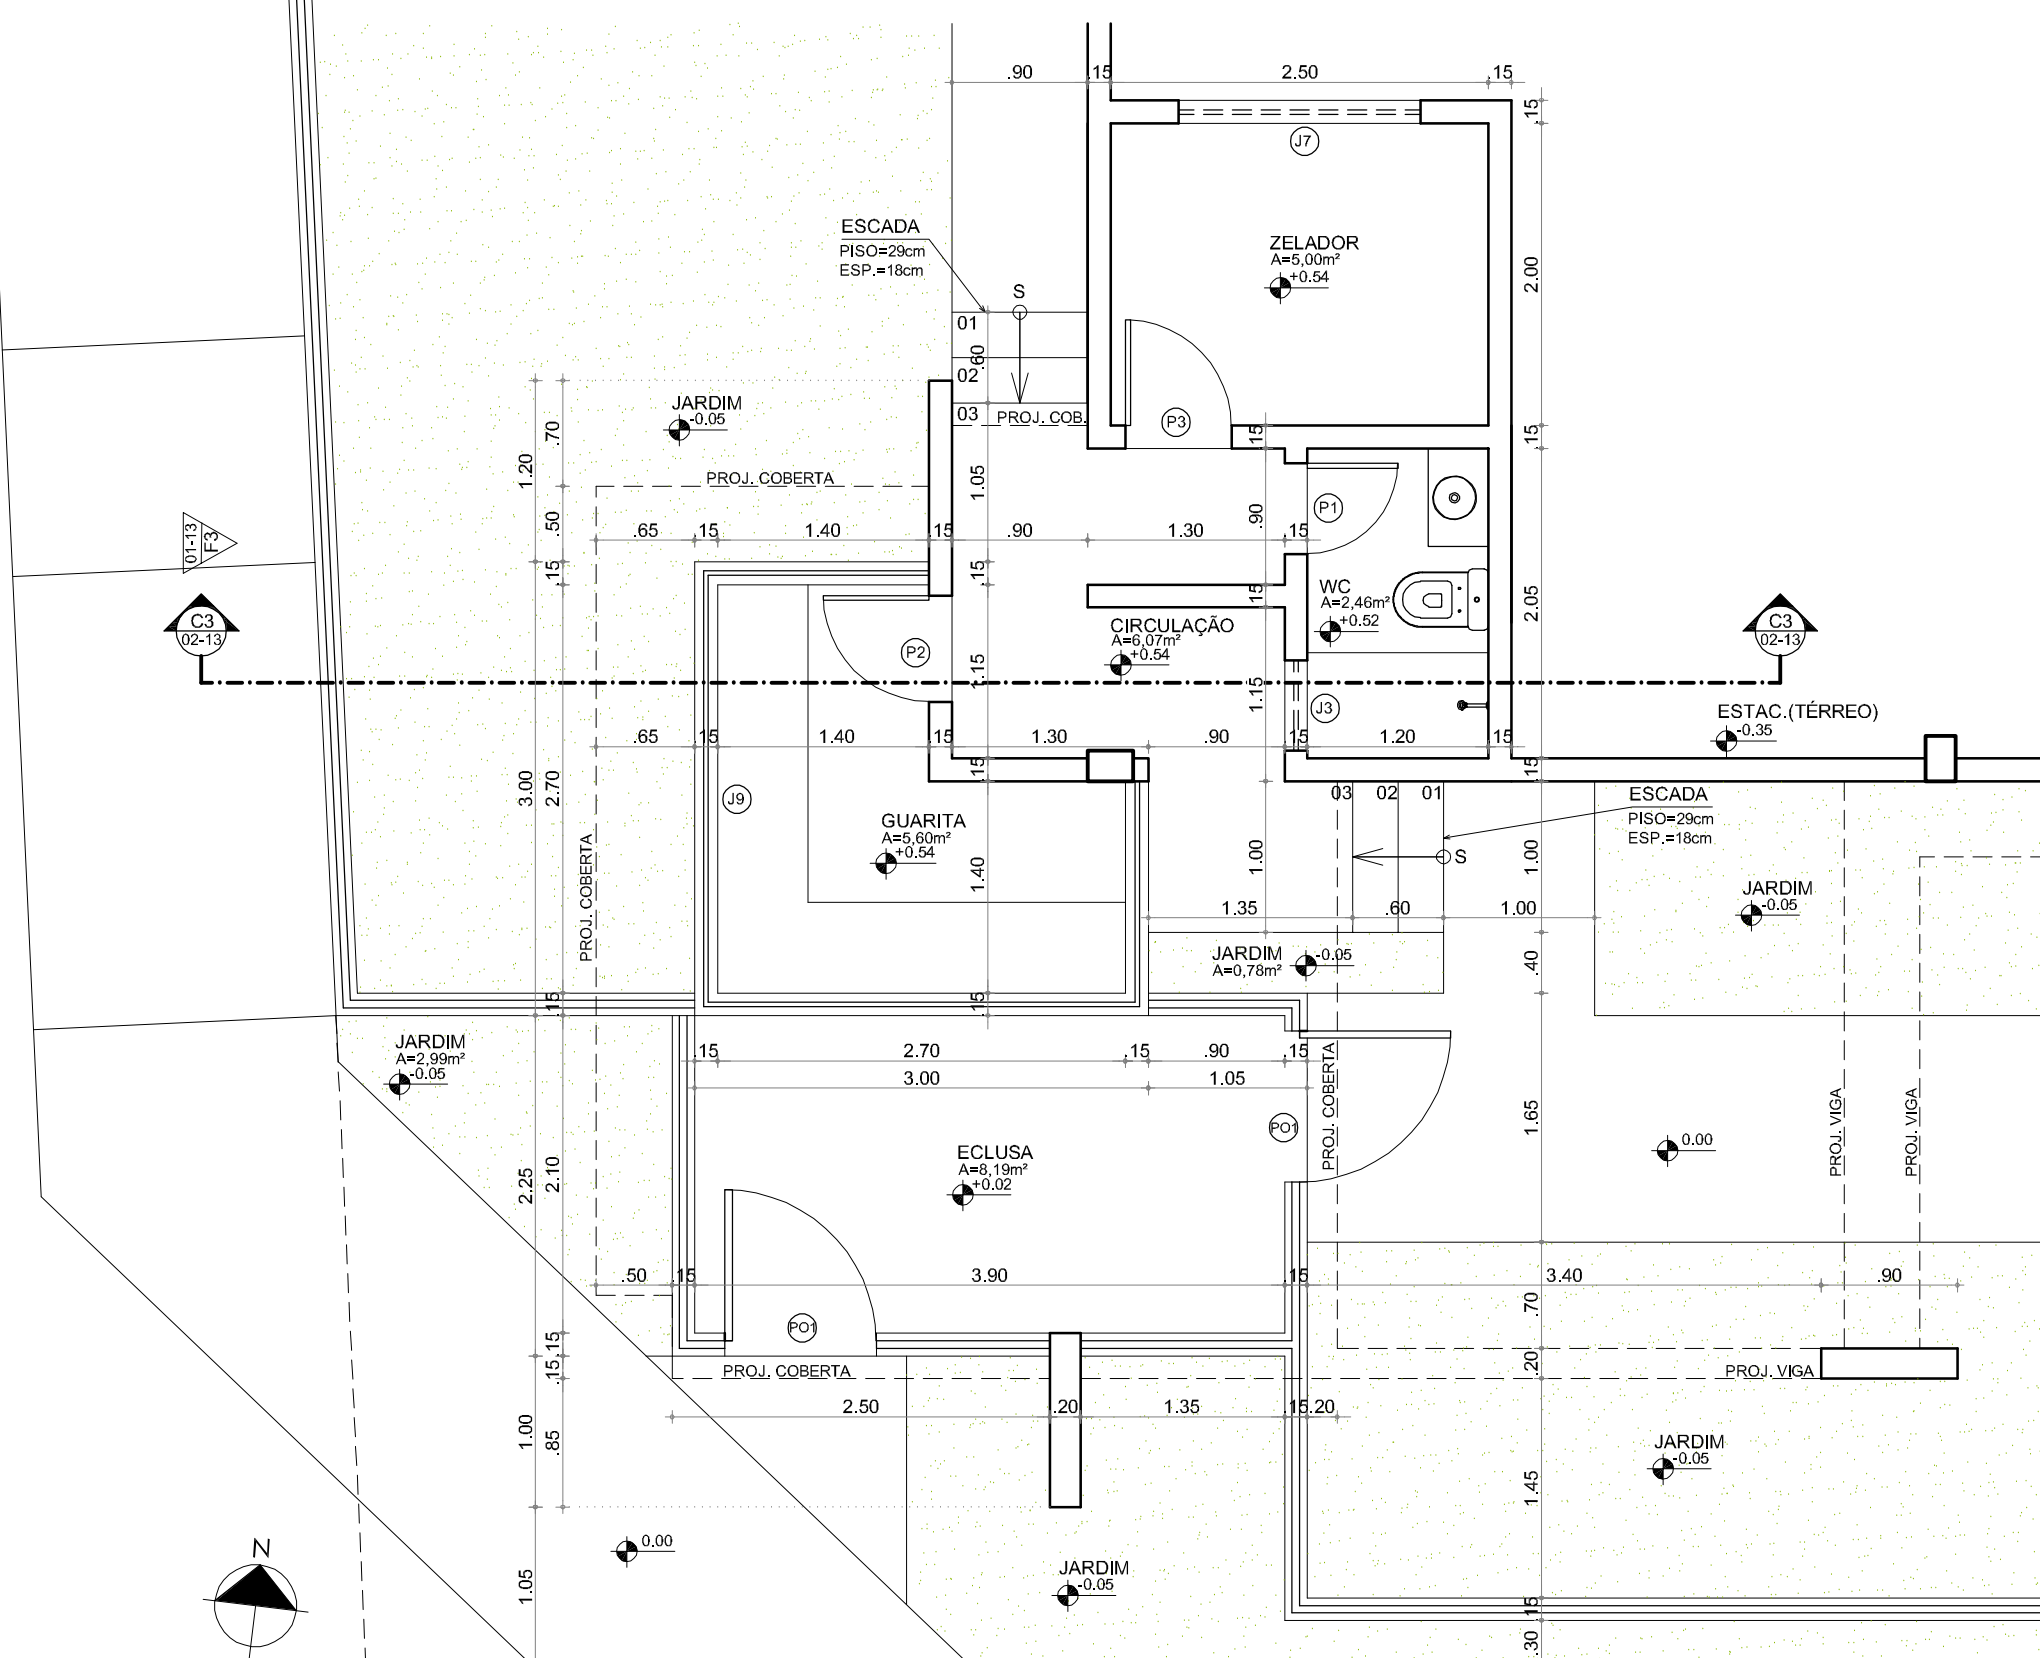


04 PLANTA BAIXA GUARITA
ESC: 1/50

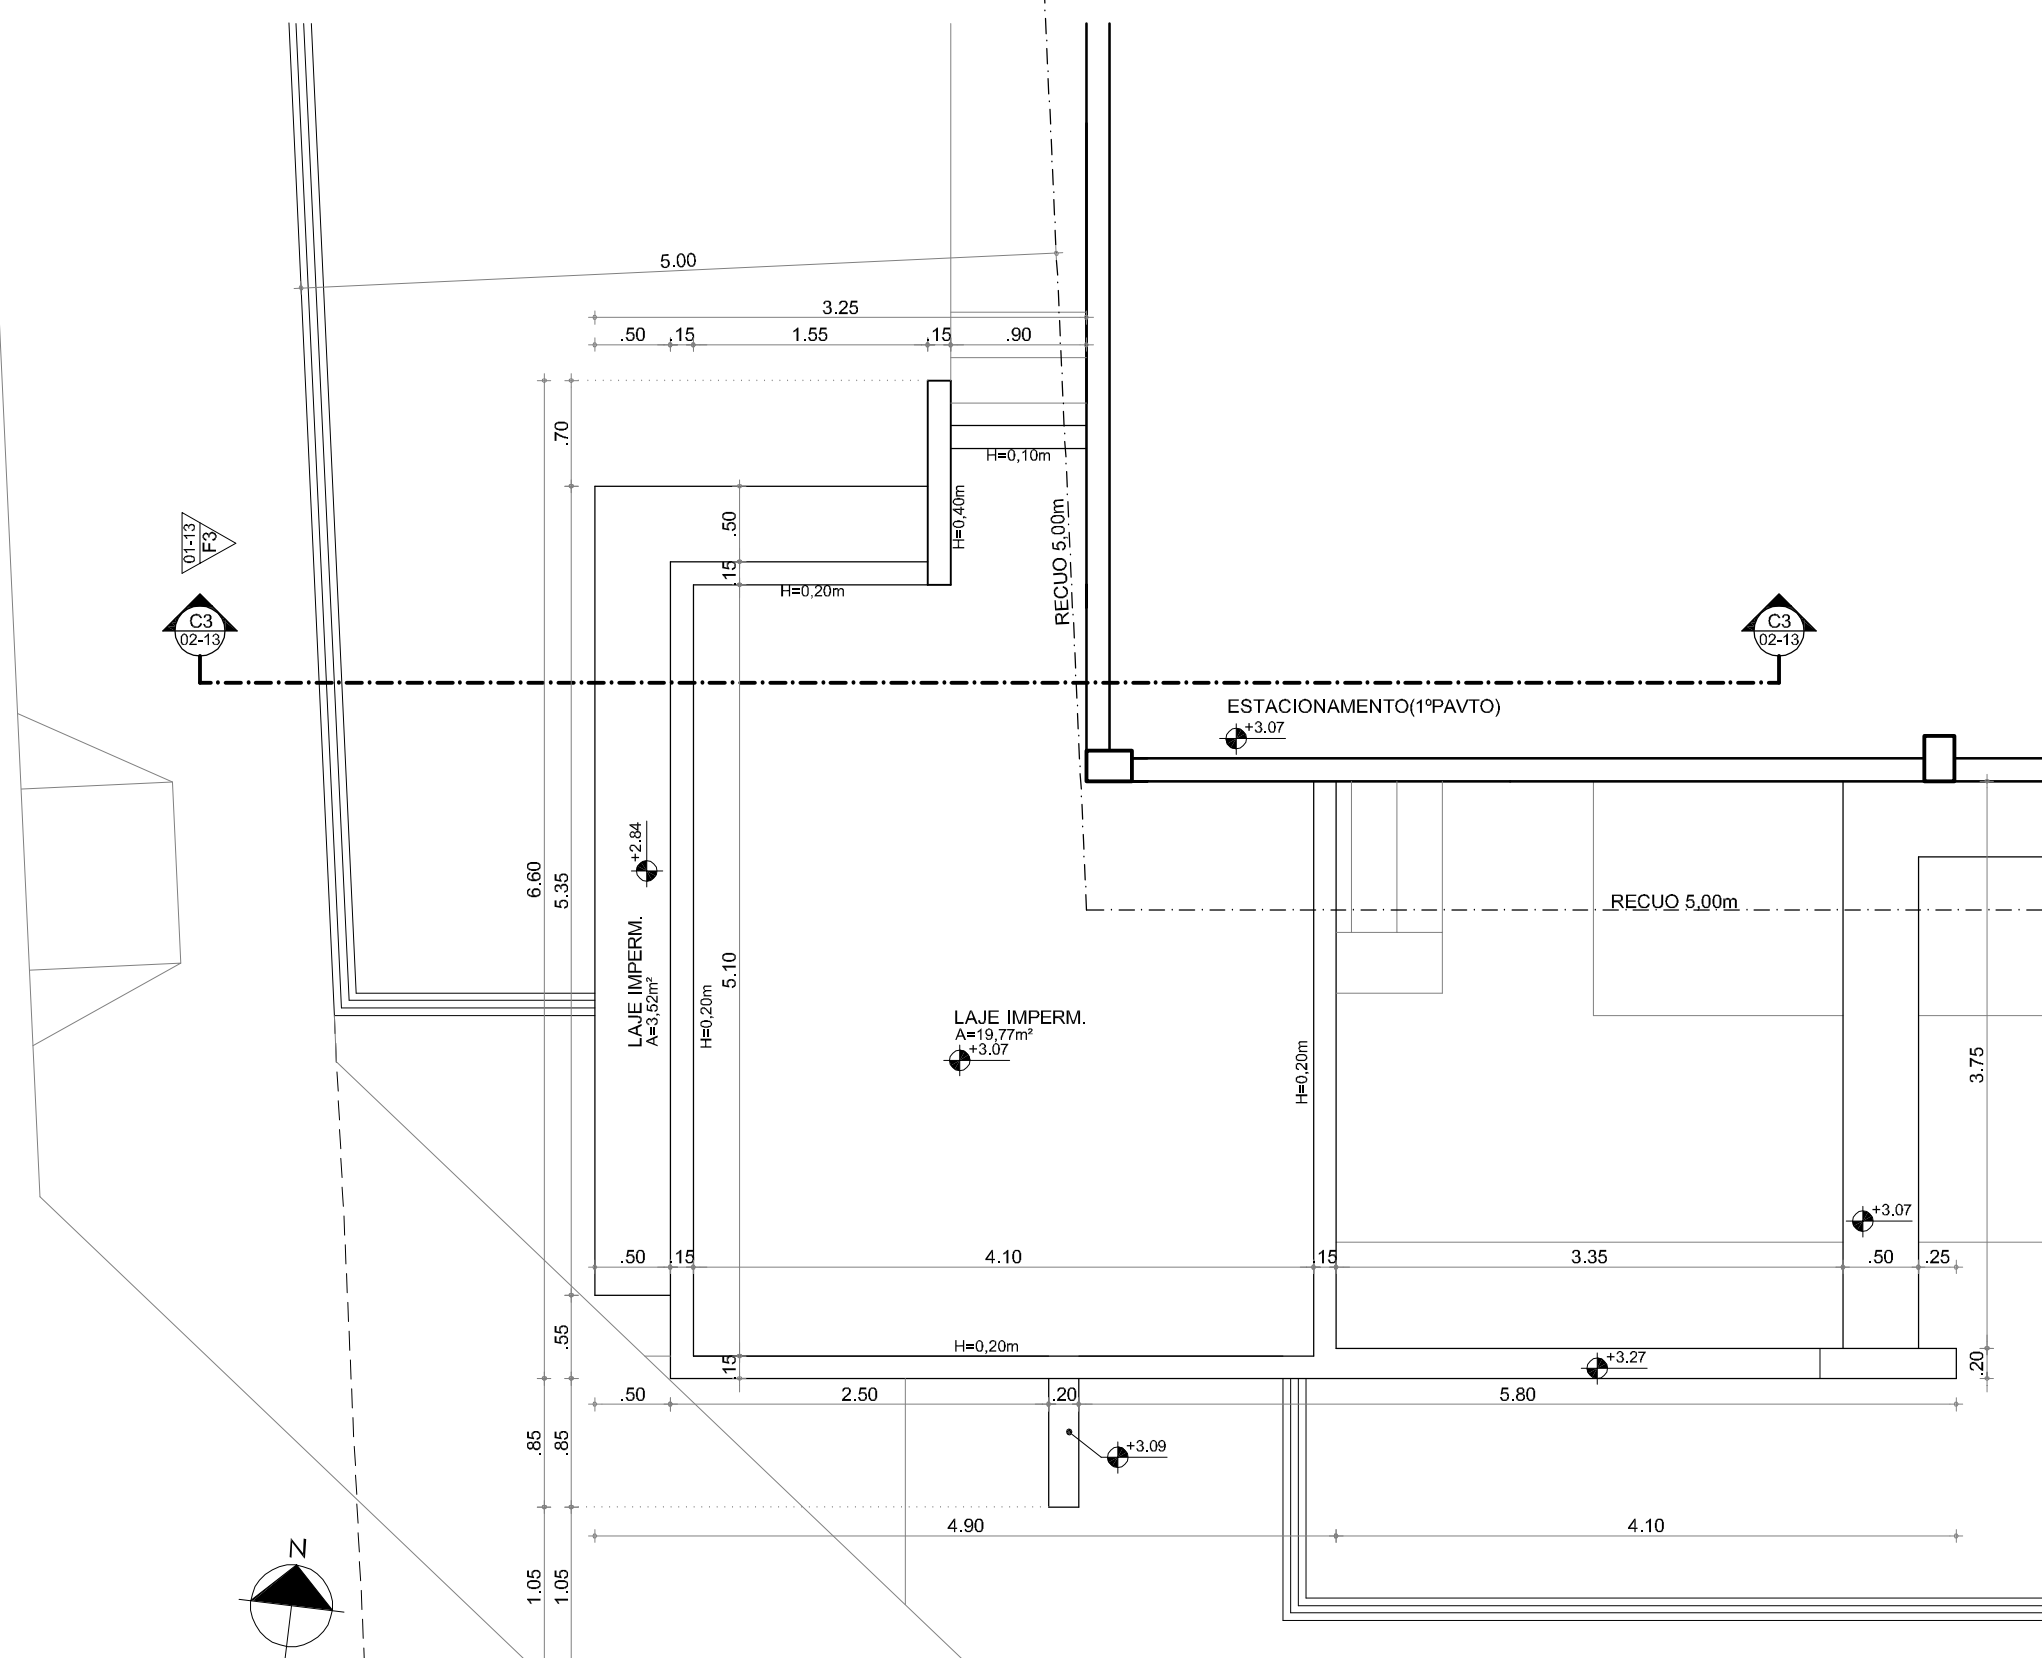

03 PLANTA COBERTA GUARITA
ESC: 1/50

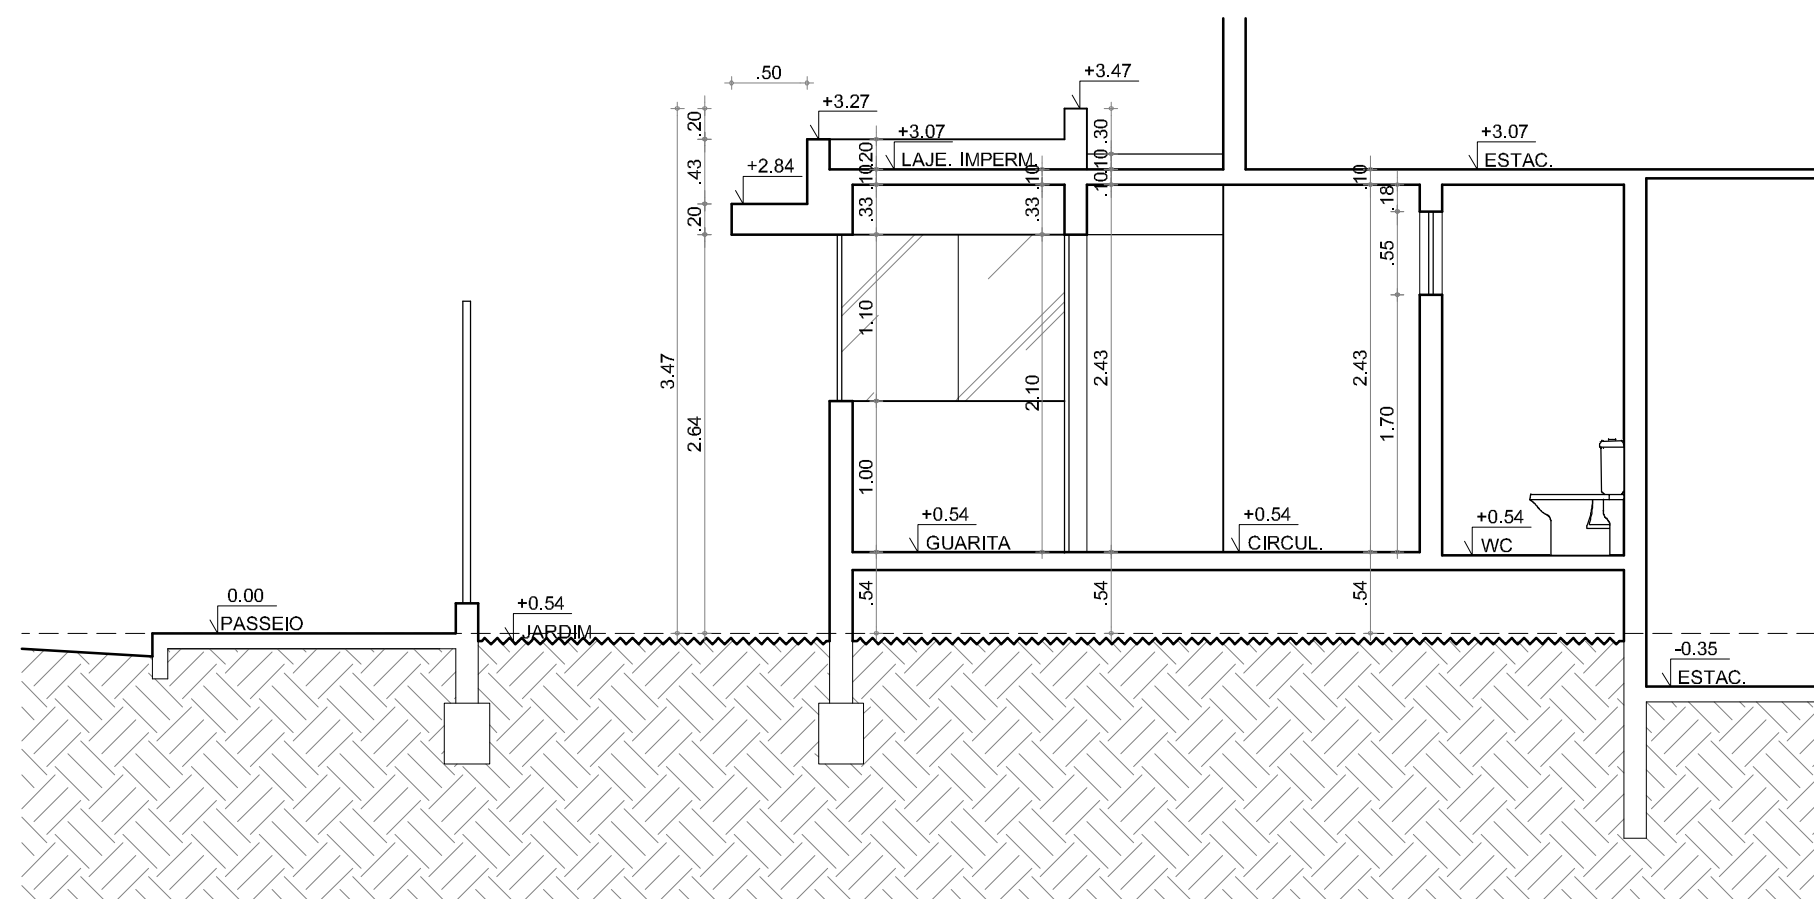

02 CORTE C3 GUARITA
ESC: 1/50

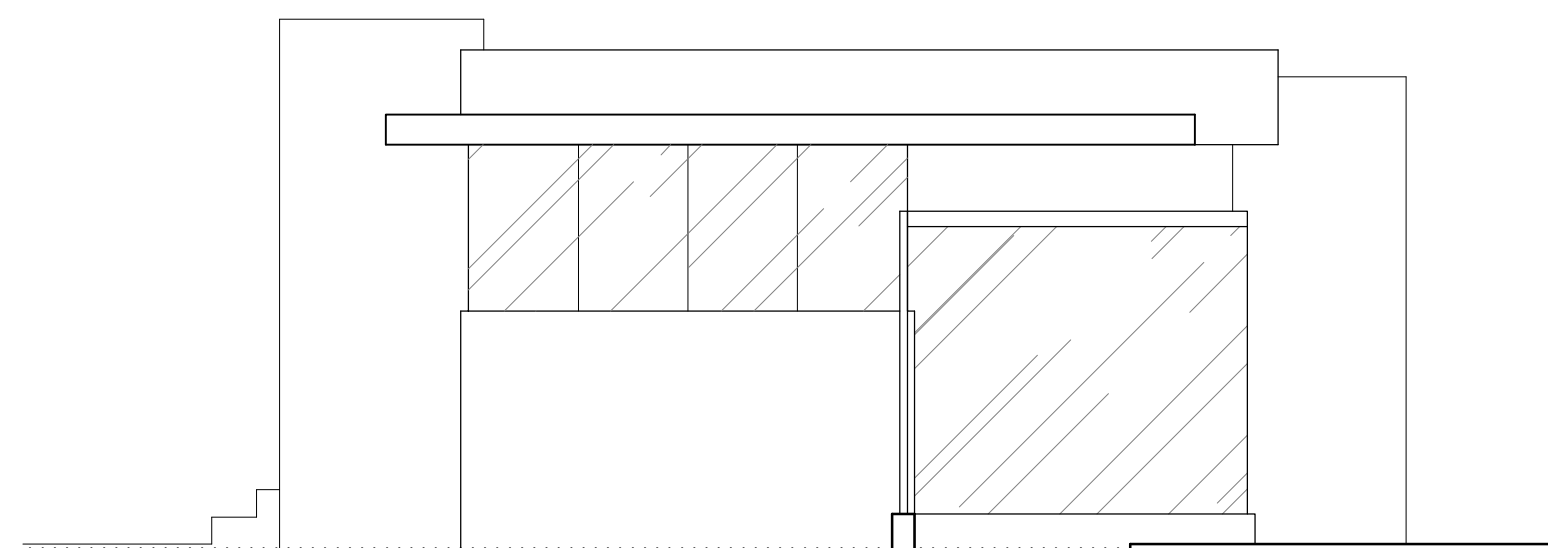


01 FACHADA F3 GUARITA
ESC: 1/50

QUADRO DE ESQUADRIAS			SOLBEIA - PEÇOTIS (m)
ESQUADRIA	DM. (m)	MATERIAL	
PORTAS			
P1	0,60 x 2,10	PORTA DE ABRIR 1 FOLHA TIPO PARANA.	-
P2	0,70 x 2,10	PORTA DE ABRIR 1 FOLHA EM ALUMÍNIO ANODIZADO E VIDRO TRANSP. INCOLOR 4mm	-
P3	0,70 x 2,10	PORTA DE ABRIR 1 FOLHA TIPO PARANA.	-
P4	0,80 x 2,10	PORTA DE ABRIR 1 FOLHA TIPO PARANA.	-
P5	0,80 x 2,25	PORTA DE ABRIR 1 FOLHA EM ALUMÍNIO ANODIZADO E VIDRO TRANSP. INCOLOR 4mm	-
P6	0,80 x 2,10	PORTA DE ABRIR EM ALUMÍNIO ANODIZADO TIPO VENEZIANA	-
P7	1,50 x 2,25	PORTA CORREDEIRA 2 FOLHAS EM ALUMÍNIO ANODIZADO E VIDRO TRANSP. INCOLOR 4mm	-
P8	1,60 x 2,10	PORTA DE ABRIR 2 FOLHAS TIPO PARANA.	-
P9	1,80 x 2,10	PORTA CORREDEIRA 2 FOLHAS EM ALUMÍNIO ANODIZADO TIPO VENEZIANA.	-
P10	1,80 x 2,25	PORTA CORREDEIRA 2 FOLHAS EM ALUMÍNIO ANODIZADO E VIDRO TRANSP. INCOLOR 4mm	-
P11	4,00 x 2,25	PORTA EM ALUMÍNIO ANODIZADO E VIDRO TRANSP. INCOLOR 4mm COM 1 FOLHA DE ABRIR DE 1,00m	-
P12	4,775 x 2,25	PORTA CORREDEIRA 4 FOLHAS EM ALUMÍNIO ANODIZADO E VIDRO TRANSP. INCOLOR 4mm	-
P13	4,775 x 2,70	PORTA CORREDEIRA 4 FOLHAS EM ALUMÍNIO ANODIZADO E VIDRO TRANSP. INCOLOR 4mm	-
P14	7,75 x 2,25	PORTA CORREDEIRA 8 FOLHAS EM ALUMÍNIO ANODIZADO E VIDRO TRANSP. INCOLOR 4mm	-
P15	8,65 x 2,25	PORTA CORREDEIRA 8 FOLHAS EM ALUMÍNIO ANODIZADO E VIDRO TRANSP. INCOLOR 4mm	-
P16	8,70 x 2,70	PORTA CORREDEIRA 10 FOLHAS EM ALUMÍNIO ANODIZADO E VIDRO TRANSP. INCOLOR 4mm	-
P17	13,50 x 2,70	PORTA CORREDEIRA 14 FOLHAS EM ALUMÍNIO ANODIZADO E VIDRO TRANSP. INCOLOR 4mm	-
PCF	0,60 x 2,10	PORTA CORTA FOOD DE ABRIR 1 FOLHA EM CHAPA LISA DE AÇO GALVANIZADO	-
PAINÉIS			
PA1	4,60 x 2,25	PAINEL EM ALUMÍNIO ANODIZADO E VIDRO TRANSP. INCOLOR 4mm	-
PA2	4,775 x 2,05	PAINEL EM ALUMÍNIO ANODIZADO E VIDRO TRANSP. INCOLOR 4mm	-
PA3	4,775 x 2,25	PAINEL EM ALUMÍNIO ANODIZADO E VIDRO TRANSP. INCOLOR 4mm	-
PA4	6,98 x 2,25	PAINEL EM ALUMÍNIO ANODIZADO E VIDRO TRANSP. INCOLOR 4mm	-
PORTÕES			
PO1	1,00 x 2,10	PORTÃO DE ABRIR EM BLOCOS EM VIDRO TEMPERADO INCOLOR 8mm	-
PO2	6,90 x 2,44	PORTÃO DE CORRER VAZADO EM ESTRUTURA DE AÇO TUBULAR	-
JANELAS			
J1	0,60 x 1,25	JANELA BASCULANTE EM ALUMÍNIO ANODIZADO E VIDRO TRANSP. INCOLOR 4mm	1,00
J2	0,50 x 0,55	JANELA CASILHO FIXO EM ALUMÍNIO ANODIZADO E VIDRO ARMADO	1,70
J3	0,60 x 0,60	JANELA BASCULANTE EM ALUMÍNIO ANODIZADO E VIDRO TRANSP. INCOLOR 4mm	1,65
J4	0,60 x 1,25	JANELA BASCULANTE EM ALUMÍNIO ANODIZADO E VIDRO TRANSP. INCOLOR 4mm	1,65
J5	0,60 x 1,25	JANELA BASCULANTE EM ALUMÍNIO ANODIZADO E VIDRO TRANSP. INCOLOR 4mm	1,00
J6	1,20 x 1,25	JANELA CORREDEIRA 2 FOLHAS EM ALUMÍNIO ANODIZADO E VIDRO TRANSP. INCOLOR 4mm	-
J7	1,80 x 0,55	JANELA CORREDEIRA 2 FOLHAS EM ALUMÍNIO ANODIZADO E VIDRO TRANSP. INCOLOR 4mm	1,70
J8	4,775 x 1,70	JANELA CORREDEIRA 4 FOLHAS EM ALUMÍNIO ANODIZADO E VIDRO TRANSP. INCOLOR 4mm	0,50
J9	5,10 x 1,70	JANELA CORREDEIRA 12 FOLHAS EM ALUMÍNIO ANODIZADO E VIDRO TRANSP. INCOLOR 4mm	-
COMBOGO			
C1	1,20 x 1,20	COMBOGO PRÉ-MOLDADO EM CONCRETO	1,95
C2	3,00 x 1,60	COMBOGO PRÉ-MOLDADO EM CONCRETO	0,50

<


 ricardo farias ARQUITETOS CAU A18219-2 tel 98555.8419 ricardofarias@ricardofarias.arq.br	DESCRIÇÃO PROJETO DE ARQUITETURA PARA CONSTRUÇÃO DE CONDOMÍNIO RESIDENCIAL COM 94 APTOS MAIS 2 LOJAS NO TÉRREO		PRANCHA Nº 13 14
	ENDEREÇO AV. AGUANAMBI, Nº 1370 BAIRRO DE FÁTIMA - FORTALEZA-CE		
	CLIENTE LUIZ RICARDO PEREIRA DE FARIAS		
	DESENHOS DA PRANCHA PLANTA BAIXA, COBERTA, CORTE E FACHADA GUARITA		ESCALA 1/50
DATA 28/08/2020		TOTAL DE PRANCHAS 14	ARQUIVO RIC-AGUA-ARQ-PL-000-GER-R02

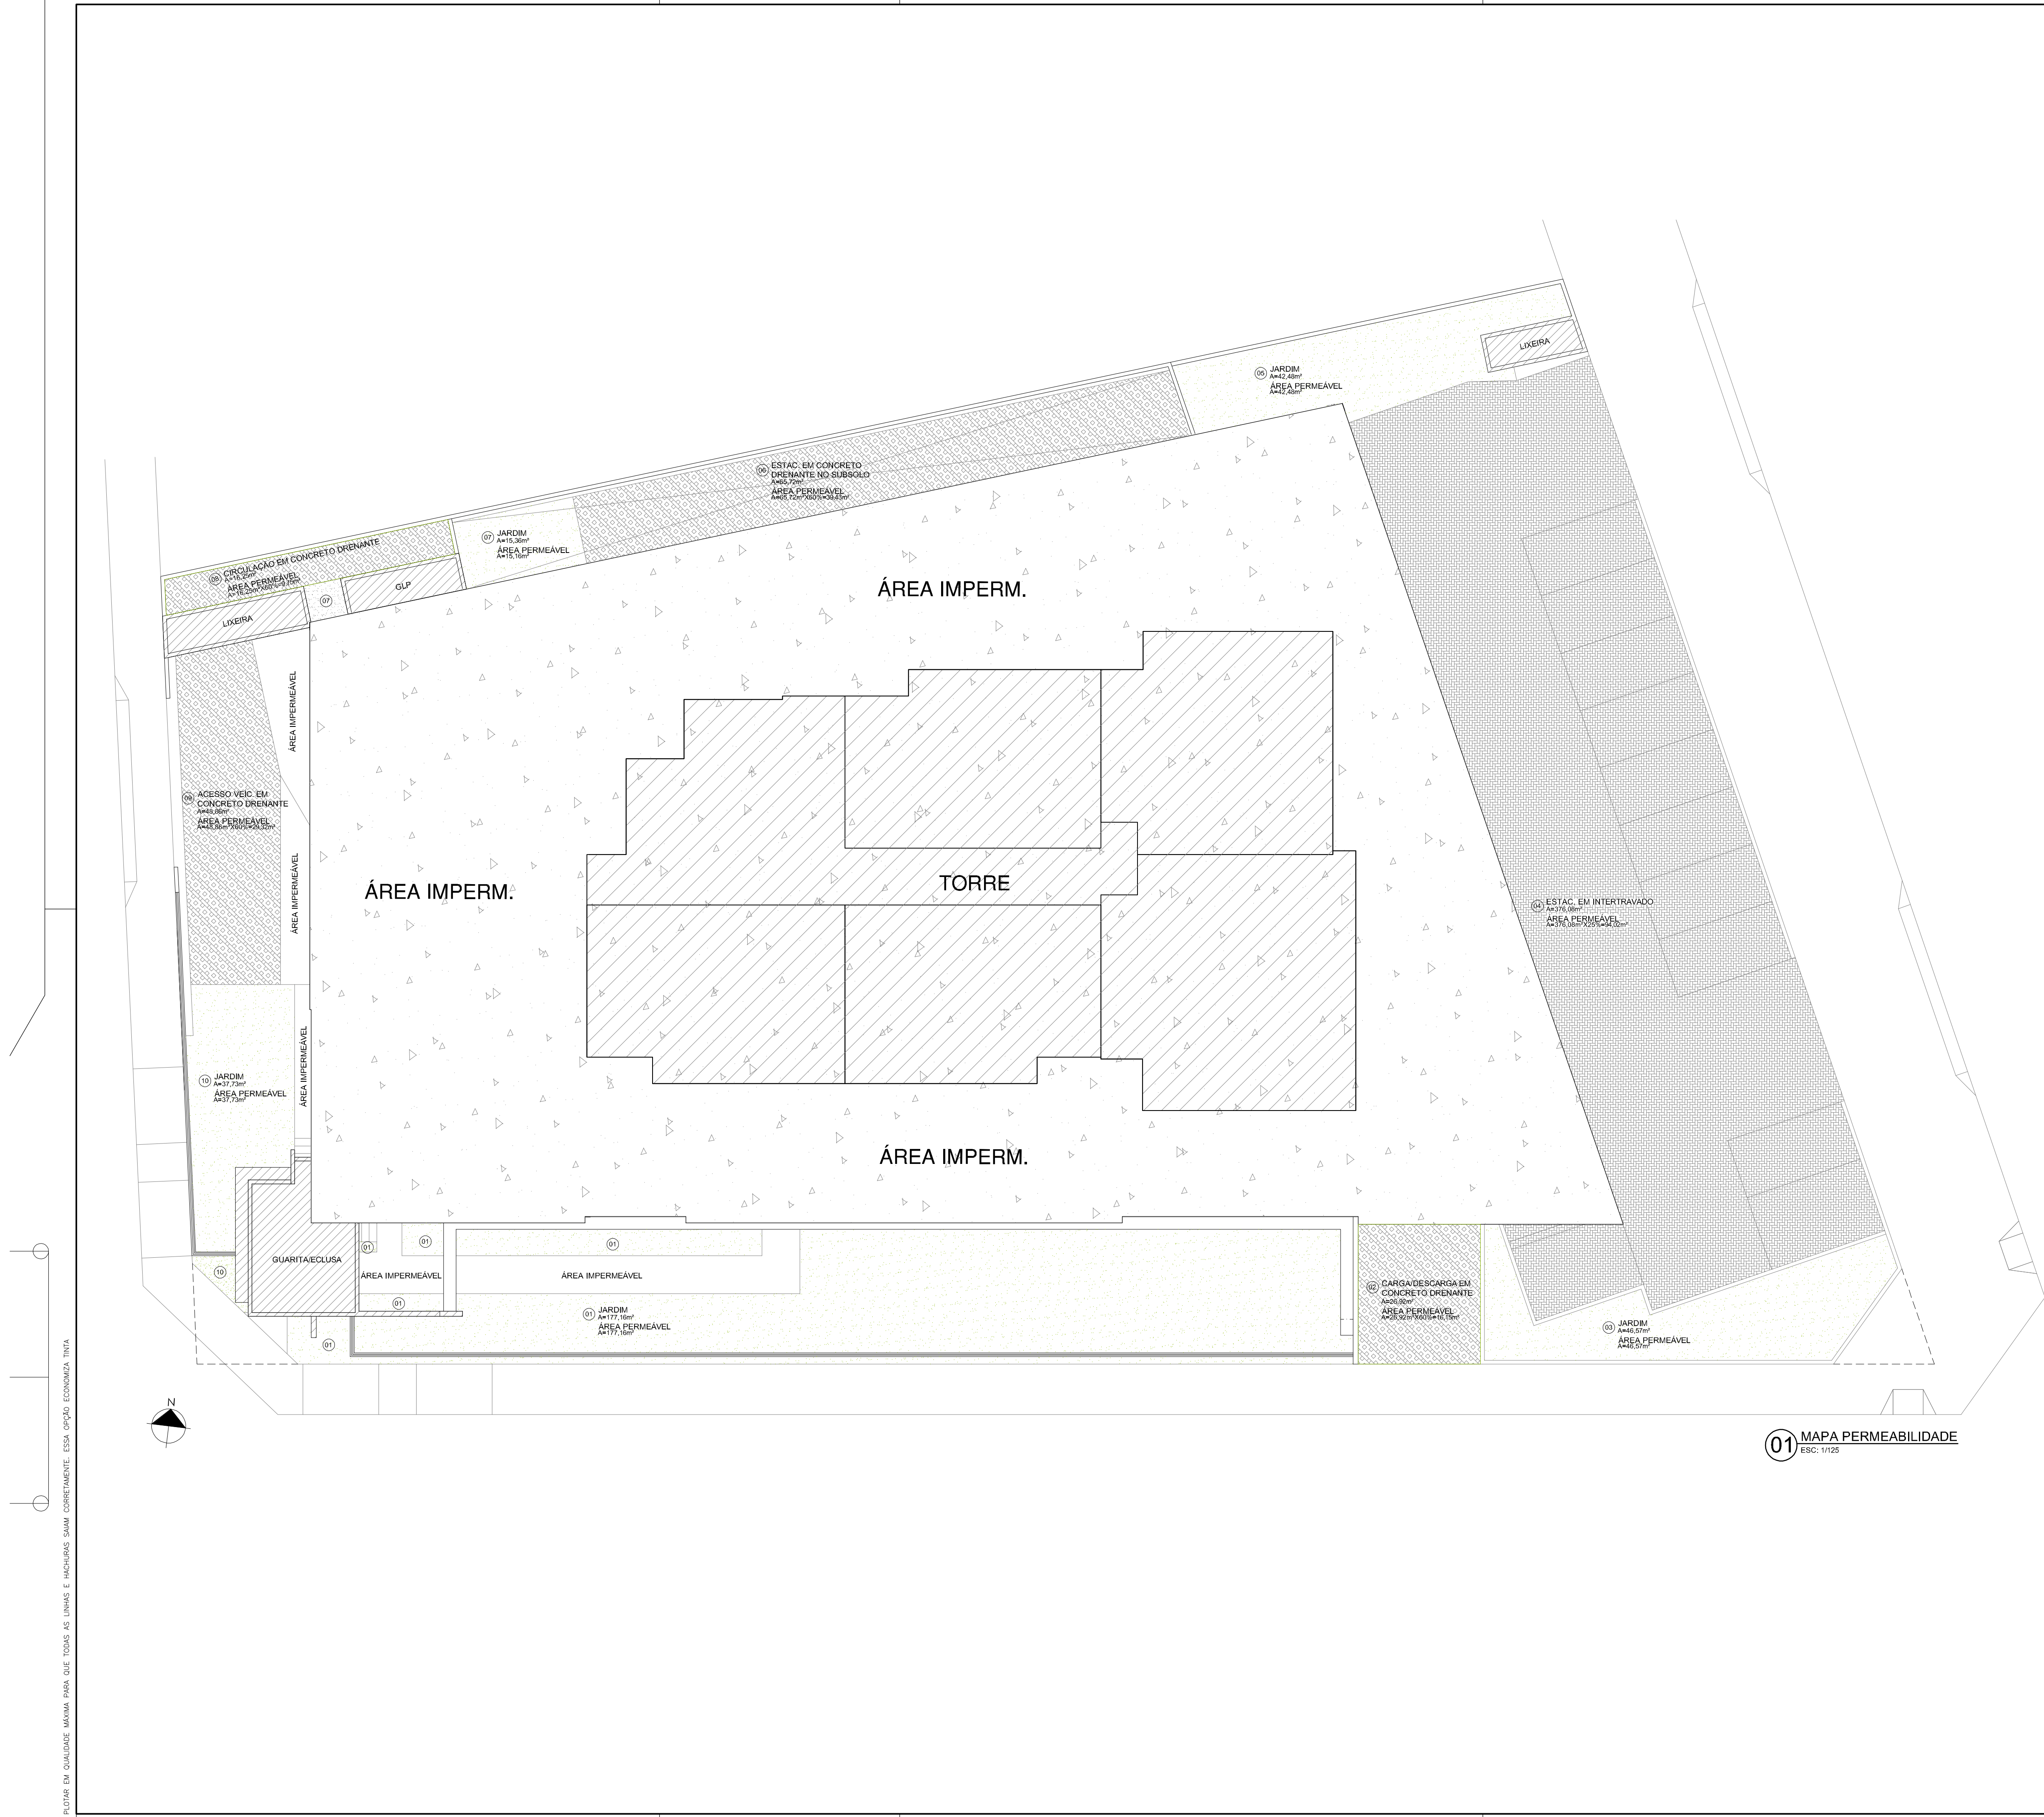

QUADRO DE ÁREAS PERMEÁVEIS			
ÁREA	RECOBRIMENTO	ÁREA TOTAL	ÁREA PERMEÁVEL
ÁREA 01	JARDIM	177,16m²	177,16m²
ÁREA 02	CARGA/DESCARGA EM CONCRETO DRENANTE	26,92m²	16,15m²
ÁREA 03	JARDIM	46,57m²	46,57m²
ÁREA 04	ESTACIONAMENTO EM INTERTRAVADO	376,08m²	94,02m²
ÁREA 05	JARDIM	42,48m²	42,48m²
ÁREA 06	ESTACIONAMENTO EM CONCRETO DRENANTE NO SUBSOLO	63,72m²	39,43m²
ÁREA 07	JARDIM	15,36m²	15,36m²
ÁREA 08	CIRCULAÇÃO EM CONCRETO DRENANTE	16,25m²	9,75m²
ÁREA 09	ACESSO VEIC. EM CONCRETO DRENANTE	48,88m²	29,32m²
ÁREA 10	JARDIM	37,73m²	37,73m²
-	ÁREA TERRENO		2.131,00m²
-	TOTAL DE ÁREA PERMEÁVEL DIRETA		507,67m²
-	TAXA DE PERMEABILIDADE DIRETA		23,84%
-	TAXA DE PERMEABILIDADE MEDIANTE DRENAGEM SOB ÁREA PAVIMENTADA/EDIFICADA		6,16%(131,33m²)
-	TAXA DE PERMEABILIDADE TOTAL		30,00%(639,30m²)

--	--	

01 MAPA PERMEABILIDADE
ESC: 1/125

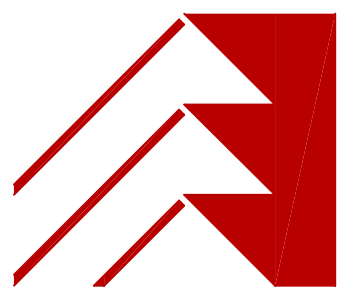

ricardo
farias
ARQUITETOS

CAU A18219-2 tel 98555.8419
ricardofarias@ricardofarias.arq.br

DESCRIÇÃO PROJETO DE ARQUITETURA PARA CONSTRUÇÃO DE CONDOMÍNIO RESIDENCIAL COM 94 APTOS MAIS 2 LOJAS NO TERREO		PRANCHA Nº
ENDEREÇO AV. AGUANAMBI, Nº 1370 BAIRRO DE FÁTIMA - FORTALEZA-CE		14
CLIENTE LUIZ RICARDO PEREIRA DE FARIAS		14
DESENHOS DA PRANCHA		ESCALA
MAPA PERMEABILIDADE		1/125
DATA 28/08/2020		TOTAL DE PRANCHAS 14
RIC-AQUA-ARQ-PL-000-GER-R02		ARQUIVO