


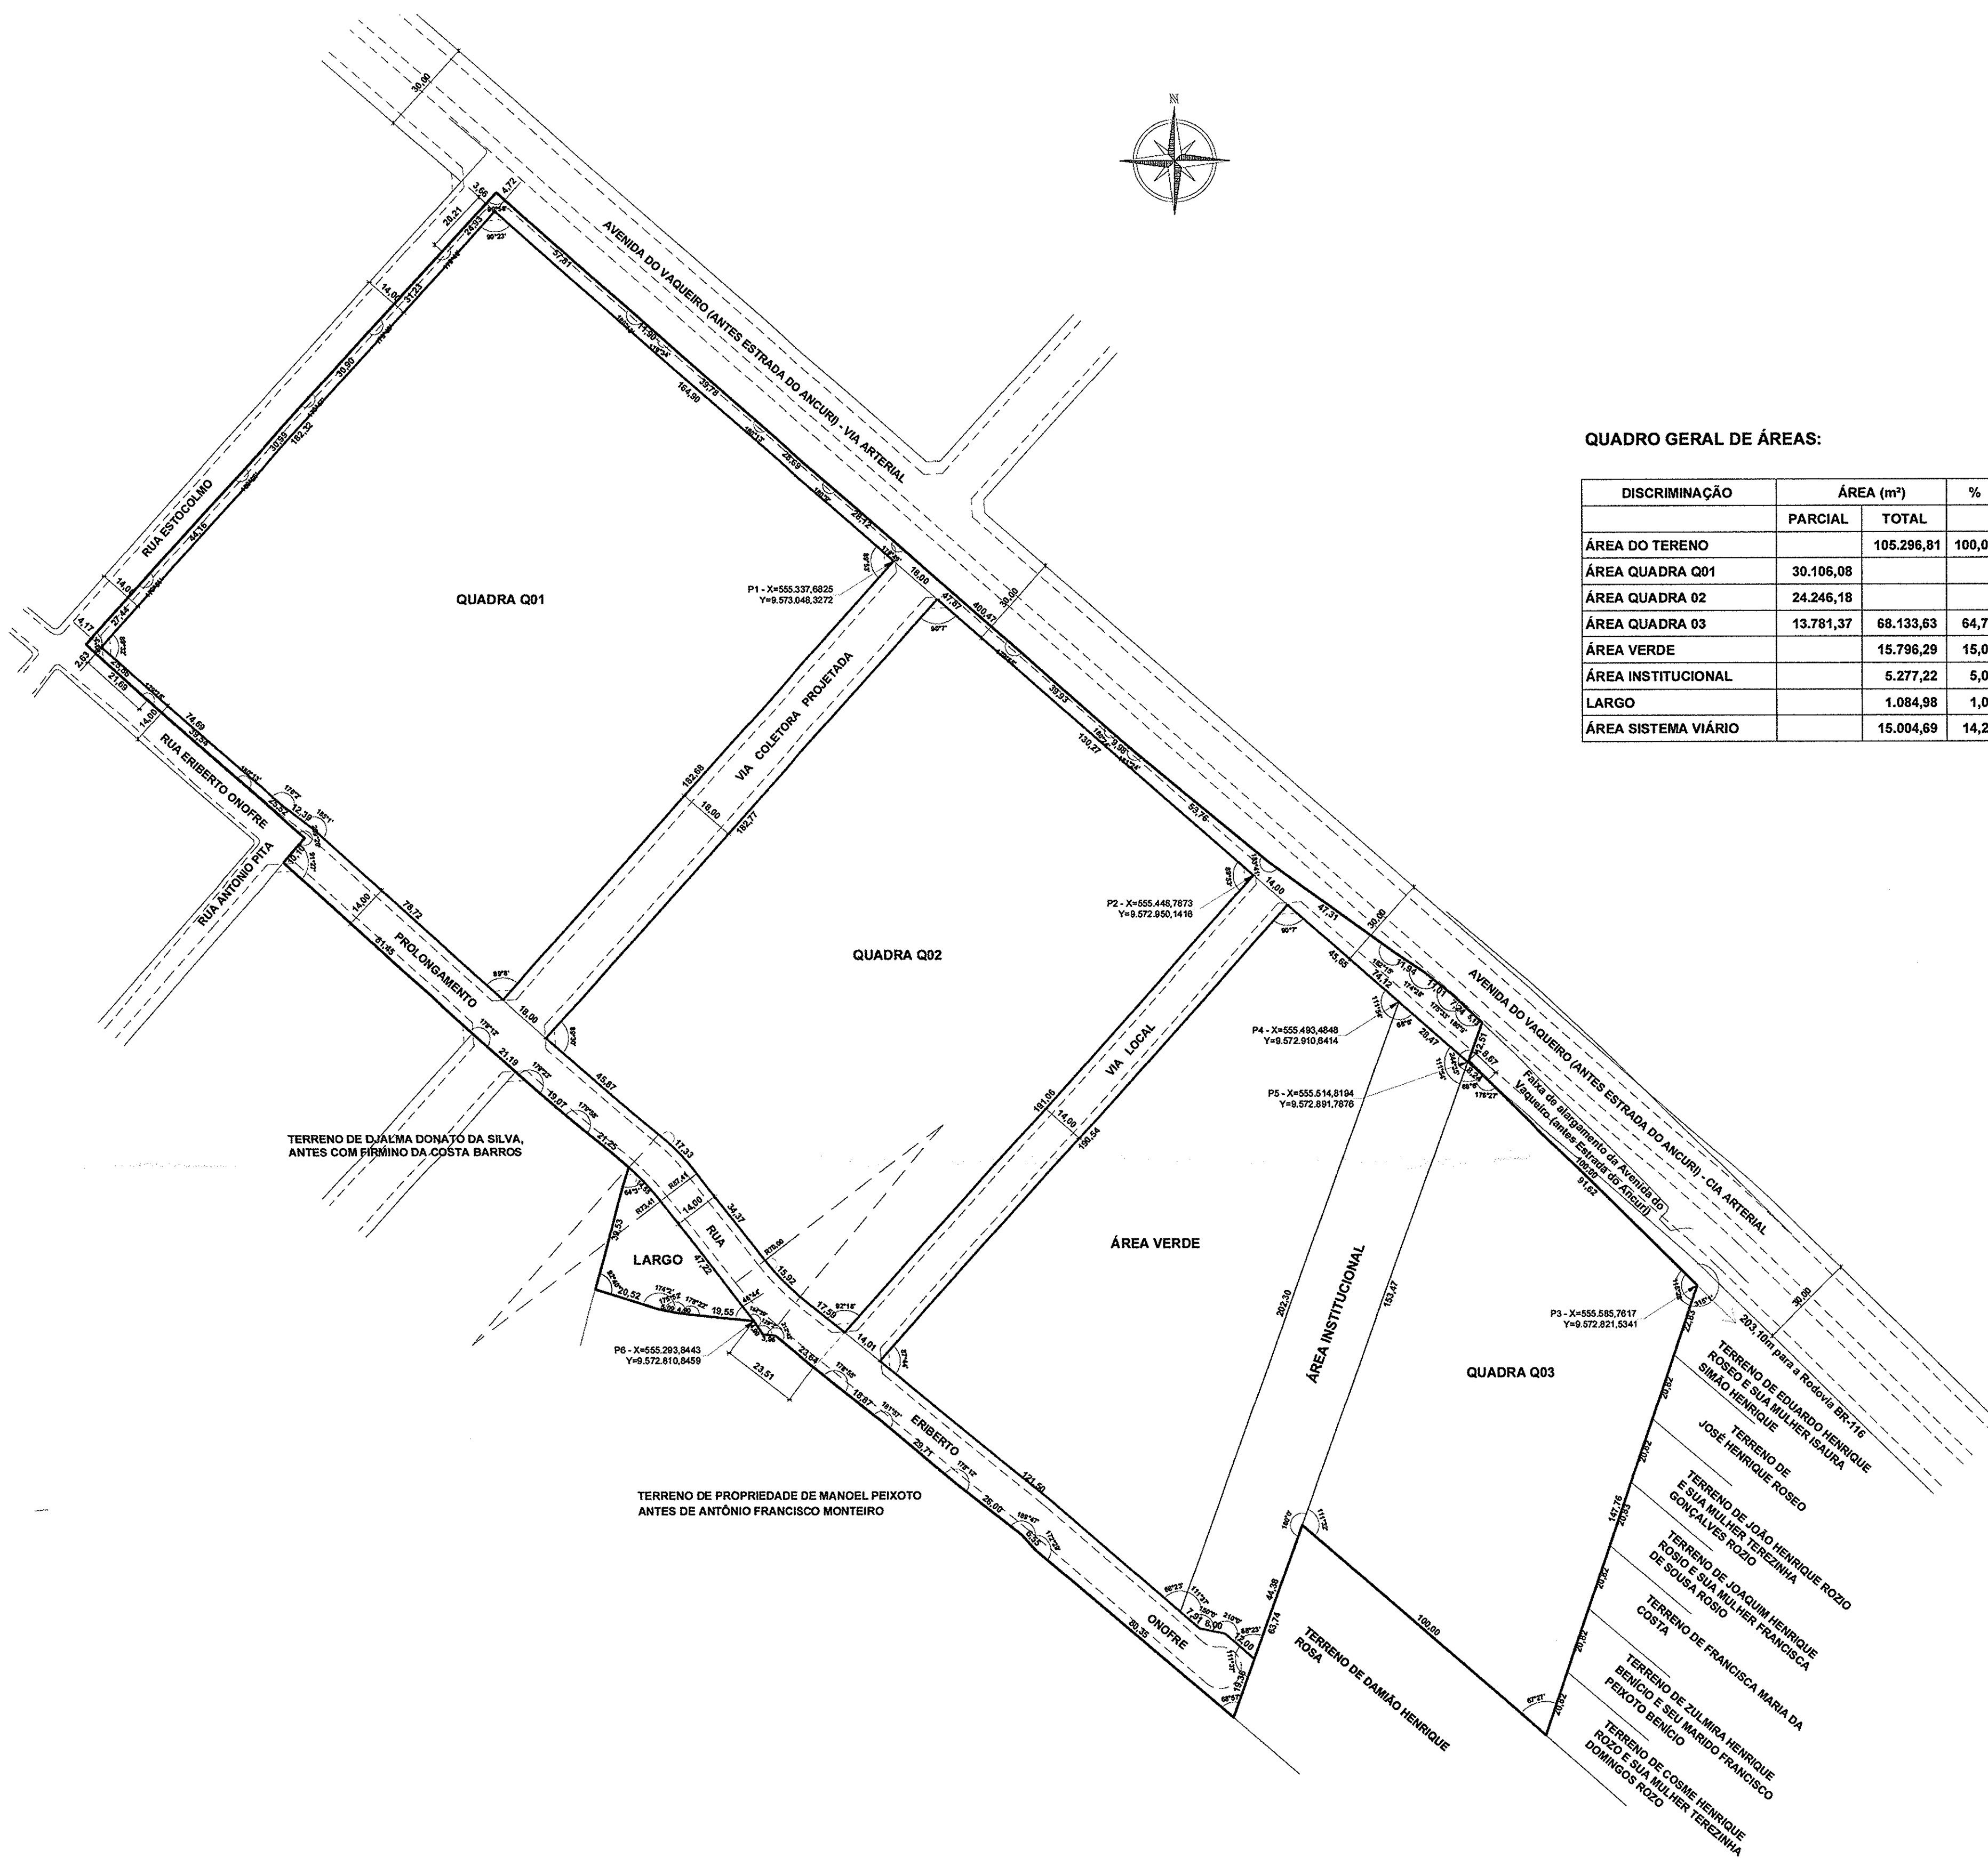

QUADRO GERAL DE ÁREAS:

DISCRIMINAÇÃO	ÁREA (m²)		%
	PARCIAL	TOTAL	
ÁREA DO TERENO		105.296,81	100,00
ÁREA QUADRA Q01	30.106,08		
ÁREA QUADRA 02	24.246,18		
ÁREA QUADRA 03	13.781,37	68.133,63	64,71
ÁREA VERDE		15.796,29	15,00
ÁREA INSTITUCIONAL		5.277,22	5,01
LARGO		1.084,98	1,03
ÁREA SISTEMA VIÁRIO		15.004,69	14,25

Secretaria de Urbanismo e Meio Ambiente - SEUMA
Coordenadoria de Desenvolvimento Urbano - COURB
Prova Nº 1538, 2019
Em conformidade com o Parecer nº 269
o presente projeto é aprovado a nível de Análise de
orientação prévia, devendo o projeto definitivo atender
às demais disposições da legislação pertinente em
vigor.
Fortaleza, 11 de dezembro de 2019

MARINA CAVALCANTE HISSA
Arquiteta e Urbanista - CAU 788148-1
Coordenadora da COURB
SEUMA


Comercial de Produtos Irrigados
E Cerâmicos Camará S/A
CNPJ: 11.060.258/0001-08

PROPRIETÁRIO


PROJETO

Paulo Roberto Vieira Galvão
Engº Civil - CREA 4847-D

1. LEV. PLANALTIMÉTRICO
ESCALA: 1:1.250

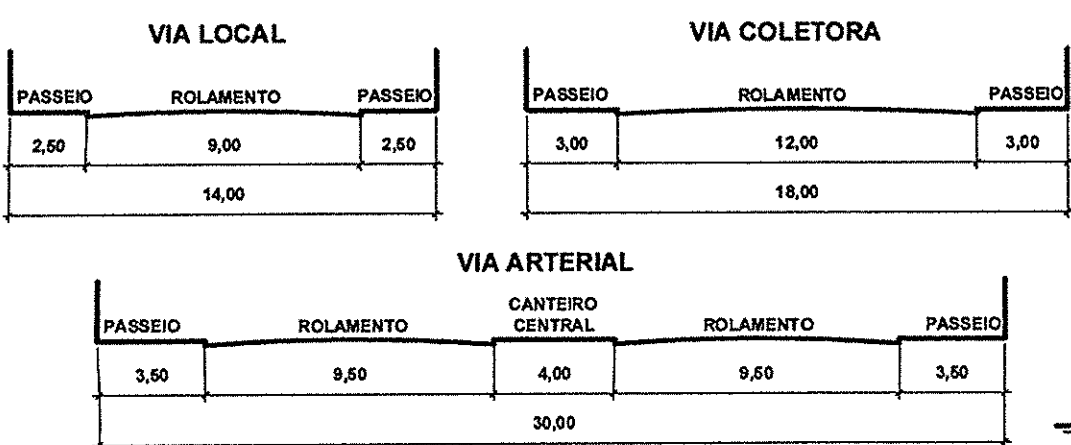

2. PERFIS TRANSVERSAIS
ESCALA: 1:250

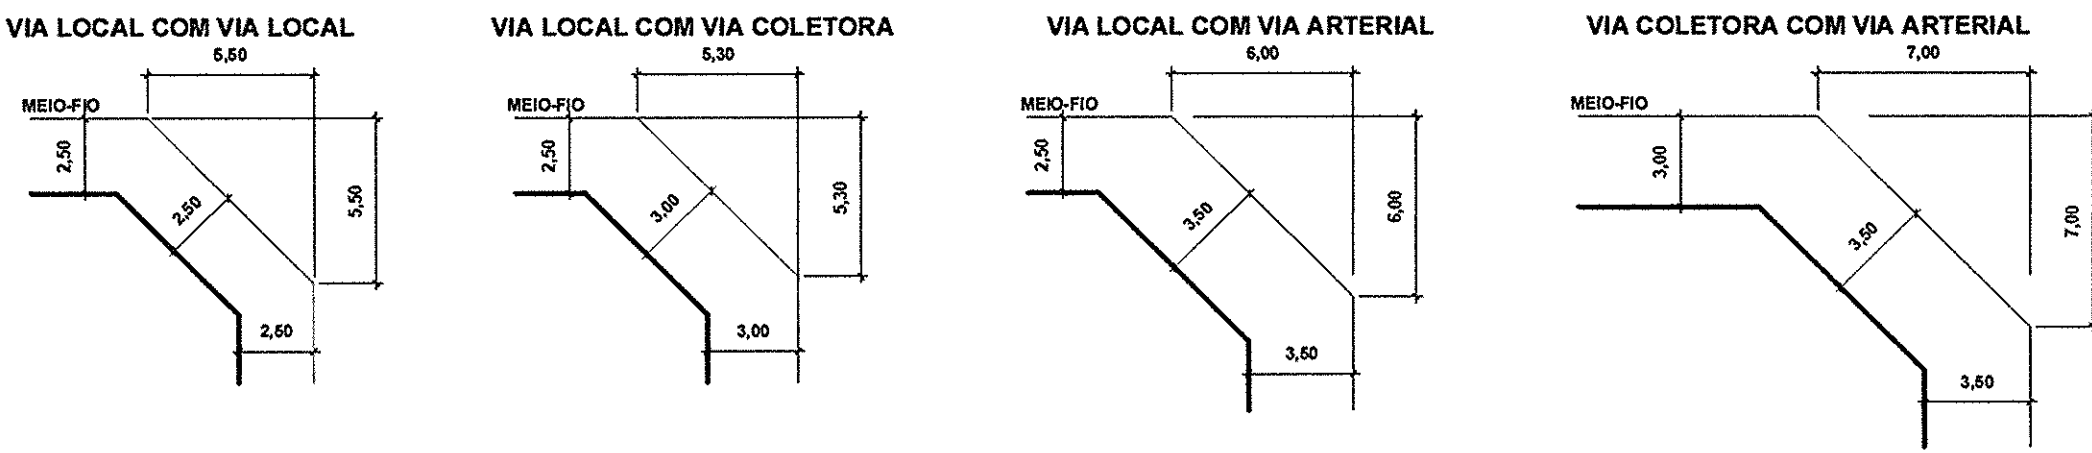

3. SUTAMENTOS
ESCALA: 1:250

PROJETO: PARCELAMENTO DO SOLO

LOCALIZAÇÃO: ANCURI - FORTALEZA, CE

PROPRIETÁRIO: COMERCIAL DE PRODUTOS IRRIGADOS E CERÂMICOS CAMARÁ S/A

PRANCA: 02/02

CONTEÚDO: PROJETO DE PARCELAMENTO

DESCRIÇÃO: PLANTA BAIXA DE URBANISMO COM QUADRAS, ÁREAS PÚBLICAS E SISTEMA VIÁRIO

ESCALAS: 1:1.250

ÁREA: 105.296,81m²

DESENHO:

DATA: NOVEMBRO/2019