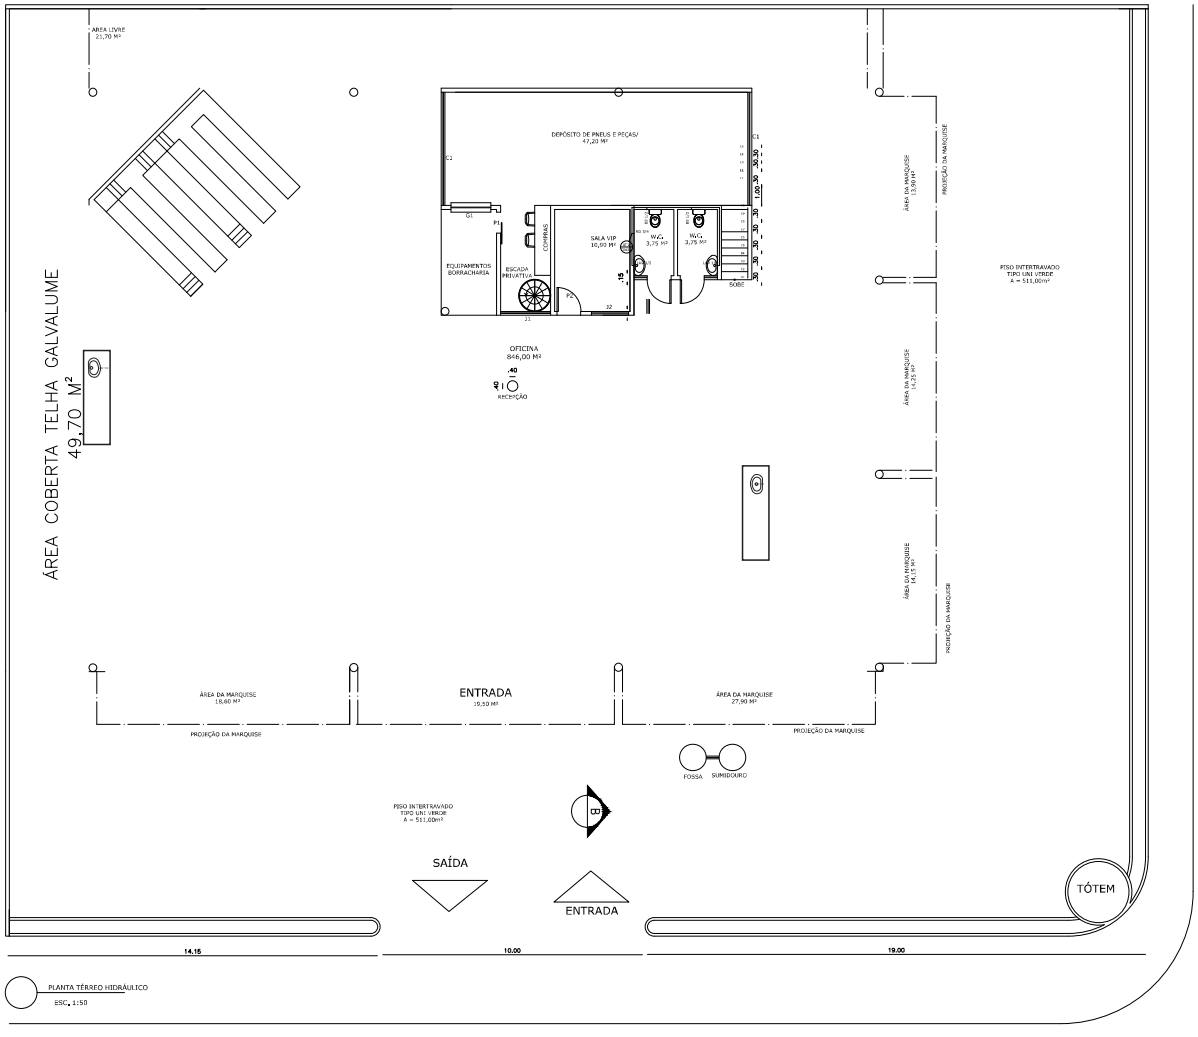

PLANTA TÉRREO HIDRÁULICO
ESC. 1:50

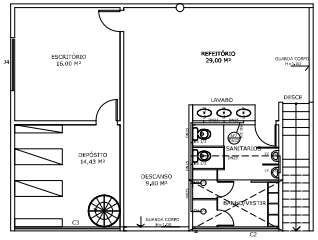

PLANTA 2º PAVIMENTO HIDRÁULICO
ESC. 1:50

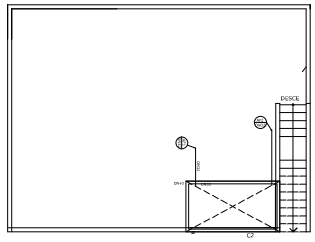

BARRILETE
ESC. 1:50

ISS PROJETO

CAU

CREA

PROJETO

PMF - SEUMA

DAMIÃO LOPES
ARQUITETURA
TELE/FAX: (085)3244-1053

DAMIÃO LOPES
ARQUITETO CAU-CE A76954-1

CAROLINA LOPES
ARQUITETA CREA 43024

CLIENTE
CENTRO AUTOMOTIVO BETOS CAR

USO

PROJETO

ESCALA
1/100

DATA

DESENHO

LOCALIDADE

ARQUIVO
C/ESCRITORIO/PROJETOS/PATRICIO