


Engenho	Teor da mensagem	Estrutura	Característica	Área	Observações
(A1)	Bridgestone	fixo fachada G. Ledo	Luminoso	3.32m ²	
(A2)	Logotipo + Beto's car centro automotivo	fixo fachada G. Ledo	Luminoso	10.35m ²	Aproveitar o engenho existente
(A3)	Firestone	fixo fachada G. Ledo	Luminoso	3.32m ²	
(A5)	Bridgestone	fixo fachada H. Graça	Luminoso	4.24m ²	
(A6)	Logotipo + Beto's car centro automotivo	fixo fachada H. Graça	Luminoso	11.50m ²	
(A7)	Firestone	fixo fachada H. Graça	Luminoso	4.24m ²	
(A4)	Logotipo + Beto's car + telefone	fixo em estrutura metálica	Luminoso dupla face	4.80m ² x2= 9.60m ²	perpendicular à fachada H. Graça instalad EM JARDIM

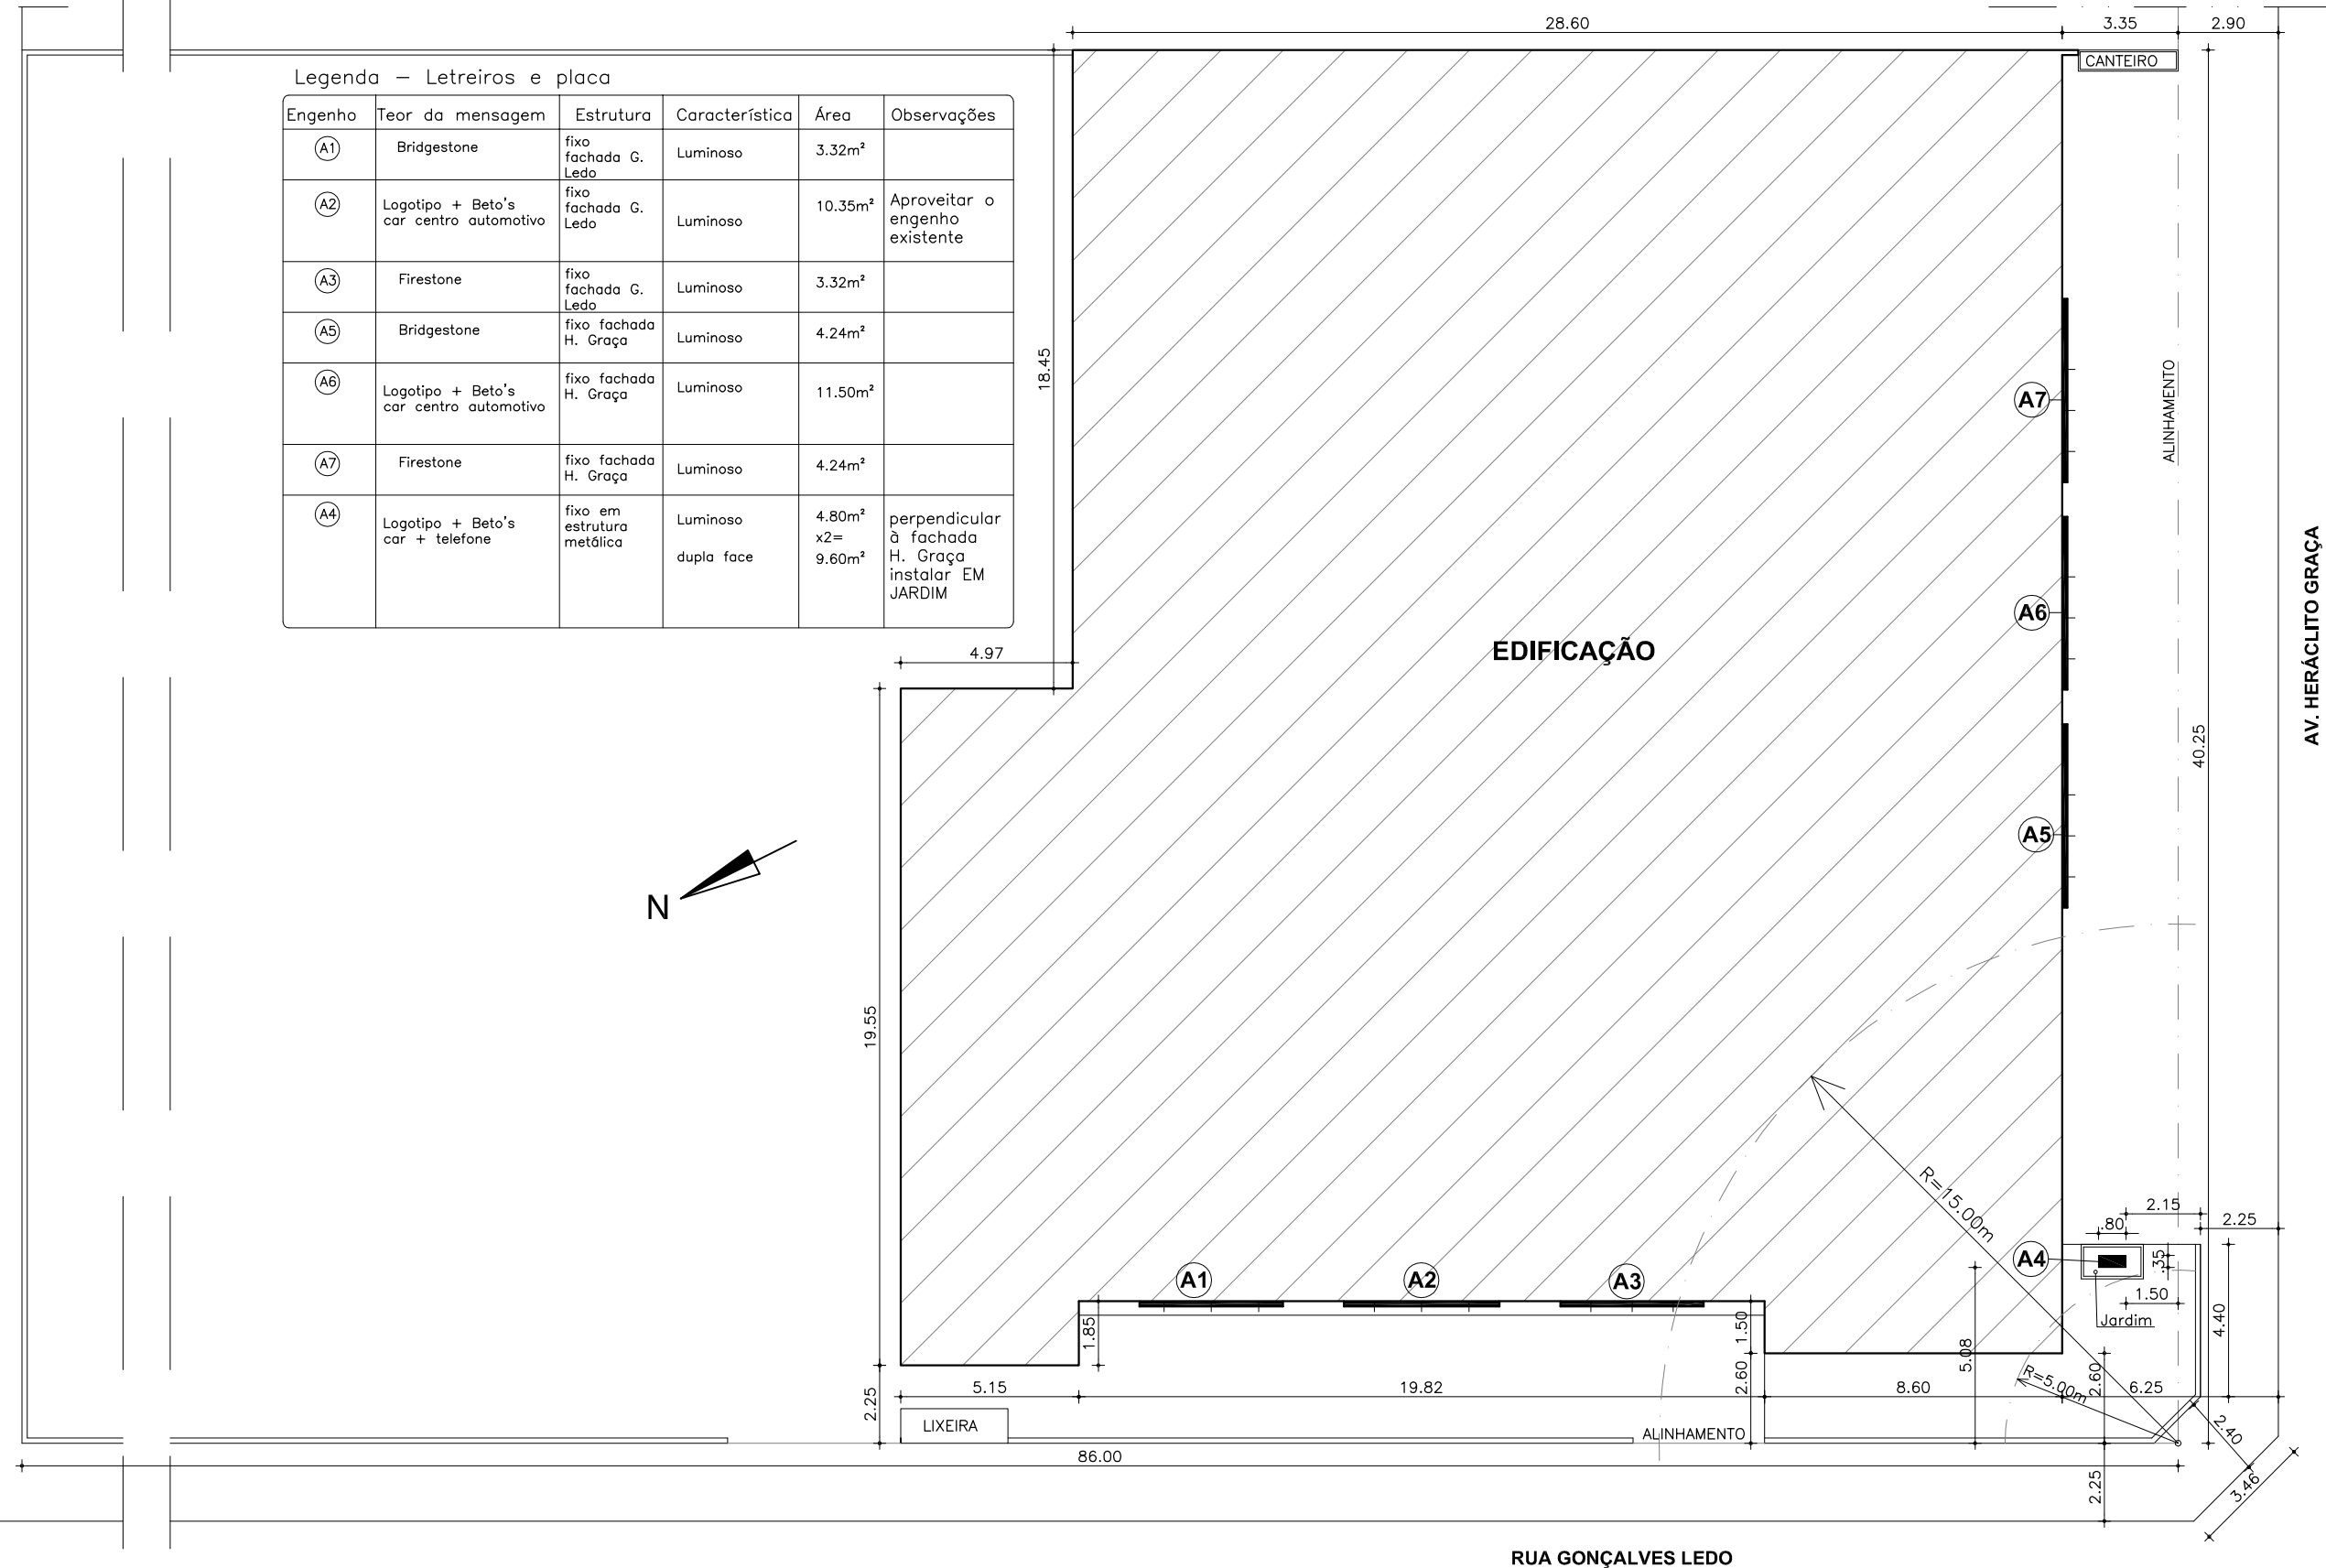

CONTEÚDO:

PLANTA DE SITUAÇÃO

ESCALA:
1/200

DATA:
NOV.2011

FOLHA: 01

PROJETO:


Ricardo Correia Borges
Engº Civil 11780-D Crea-CE

INSTALAÇÕES PREDIAIS & CÁLCULO ESTRUTURAL
Rua Min. Abner Vasconcelos, 29-Cep: 60.833-490, Água Fria, Fort-CE


Fone: 85-3278-5510 / 9983-5296 Email: <rcb369@gmail.com>

Legenda – Letreiros e placa


Engenho	Teor da mensagem	Estrutura	Característica	Área	Observações
(A1)	Bridgestone	fixo fachada G. Ledo	Luminoso	3.32m²	
(A2)	Logotipo + Beto's car centro automotivo	fixo fachada G. Ledo	Luminoso	10.35m²	Aproveitar o engenho existente
(A3)	Firestone	fixo fachada G. Ledo	Luminoso	3.32m²	
(A5)	Bridgestone	fixo fachada H. Graça	Luminoso	4.24m²	
(A6)	Logotipo + Beto's car centro automotivo	fixo fachada H. Graça	Luminoso	11.50m²	
(A7)	Firestone	fixo fachada H. Graça	Luminoso	4.24m²	
(A4)	Logotipo + Beto's car + telefone	fixo em estrutura metálica	Luminoso dupla face	4.80m² x2= 9.60m²	perpendicular à fachada H. Graça instalar EM JARDIM

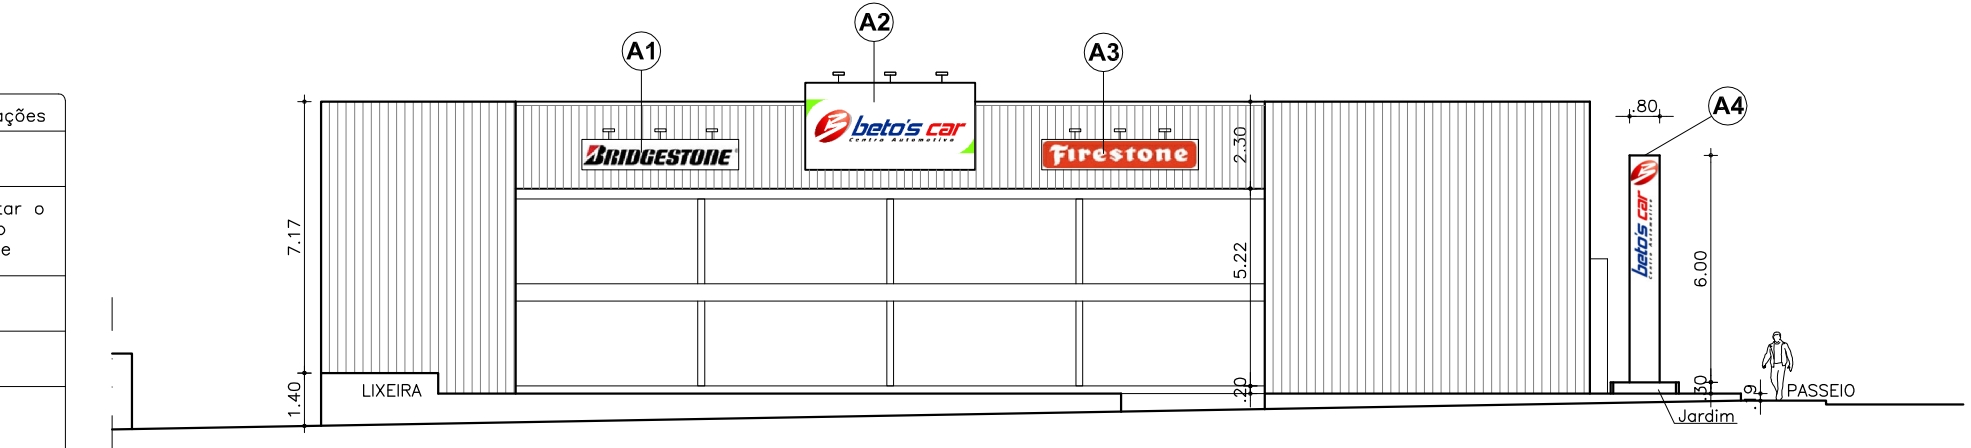

FACHADA - RUA GONÇALVES LEDO

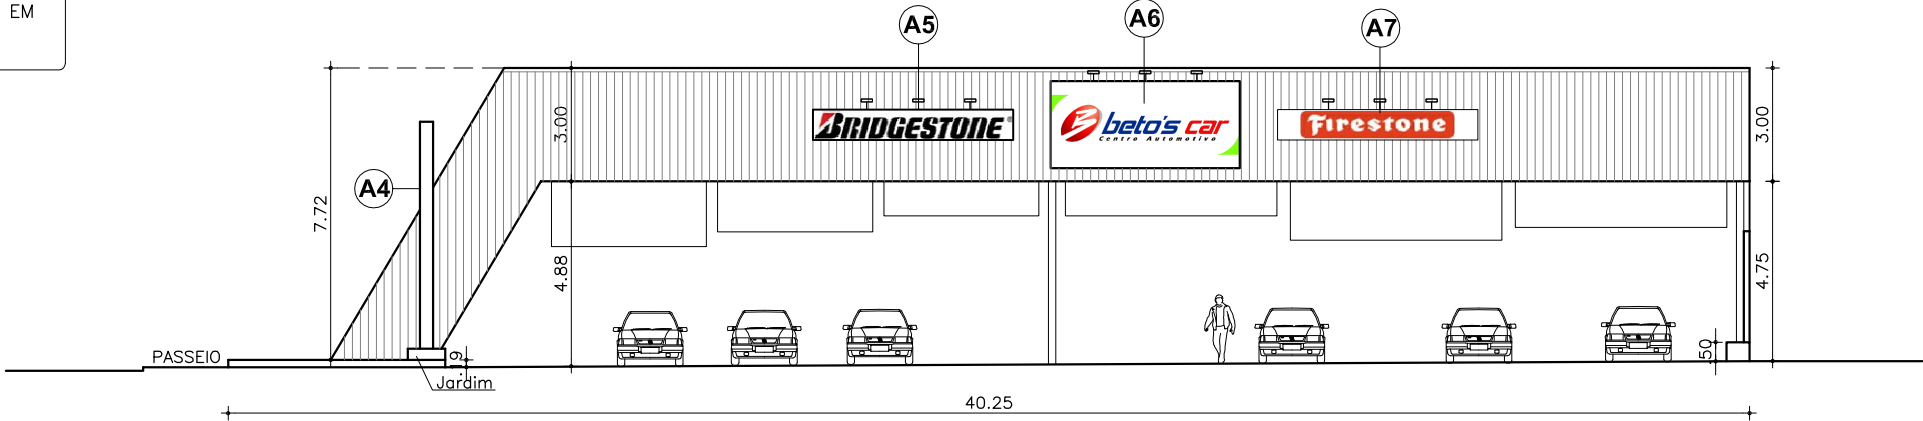

FACHADA - AV. HERÁCLITO GRAÇA

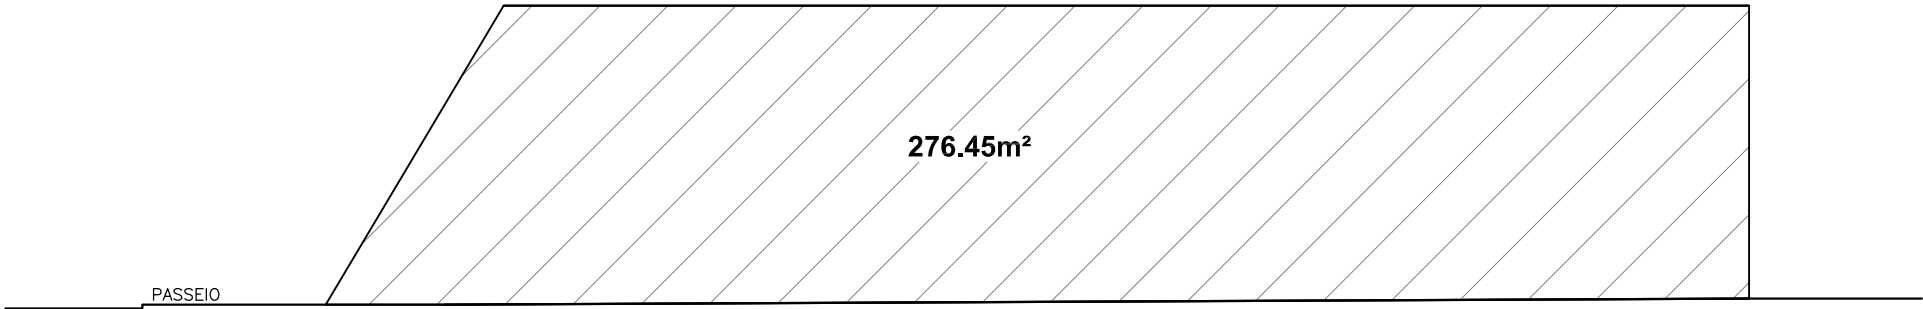

FACHADA - AV. HERÁCLITO GRAÇA
CÁLCULO ÁREA DE FACHADA

ASSUNTO:

ENGENHO DE PROPAGANDA

PROPRIETÁRIO:

BETO'S CAR - Av. Heráclito Graça, 861, Aldeota

PROJETO:

Ricardo Correia Borges

Engº Civil 11780-D Crea-CE

CONTEÚDO:

FACHADAS

ESCALA:

1/200

DATA:

NOV.2011

FOLHA:

02

INSTALAÇÕES PREDIAIS & CÁLCULO ESTRUTURAL

Rua Min. Ábner Vasconcelos, 29-Cep: 60.833-490, Água Fria, Fort-CE

Fone: 85-3278-5510 / 9983-5296

Email: <rcb369@gmail.com>



FOTOSSIMULAÇÃO 01



FOTOSSIMULAÇÃO 02

ASSUNTO: ENGENHO DE PROPAGANDA		PROPRIETÁRIO: BETO'S CAR - Av. Heráclito Graça, 861, Aldeota			PROJETO: Ricardo Correia Borges Engº Civil 11780-D Crea-CE	
CONTEÚDO: SIMULAÇÃO FOTOGRÁFICA		ESCALA: 1/200	DATA: NOV.2011	FOLHA: 03	INSTALAÇÕES PREDIAIS & CÁLCULO ESTRUTURAL Rua Min. Ábner Vasconcelos, 29-Cep: 60.833-490, Água Fria, Fort-CE Fone: 85-3278-5510 / 9983-5296 Email: <rcb369@gmail.com>	