




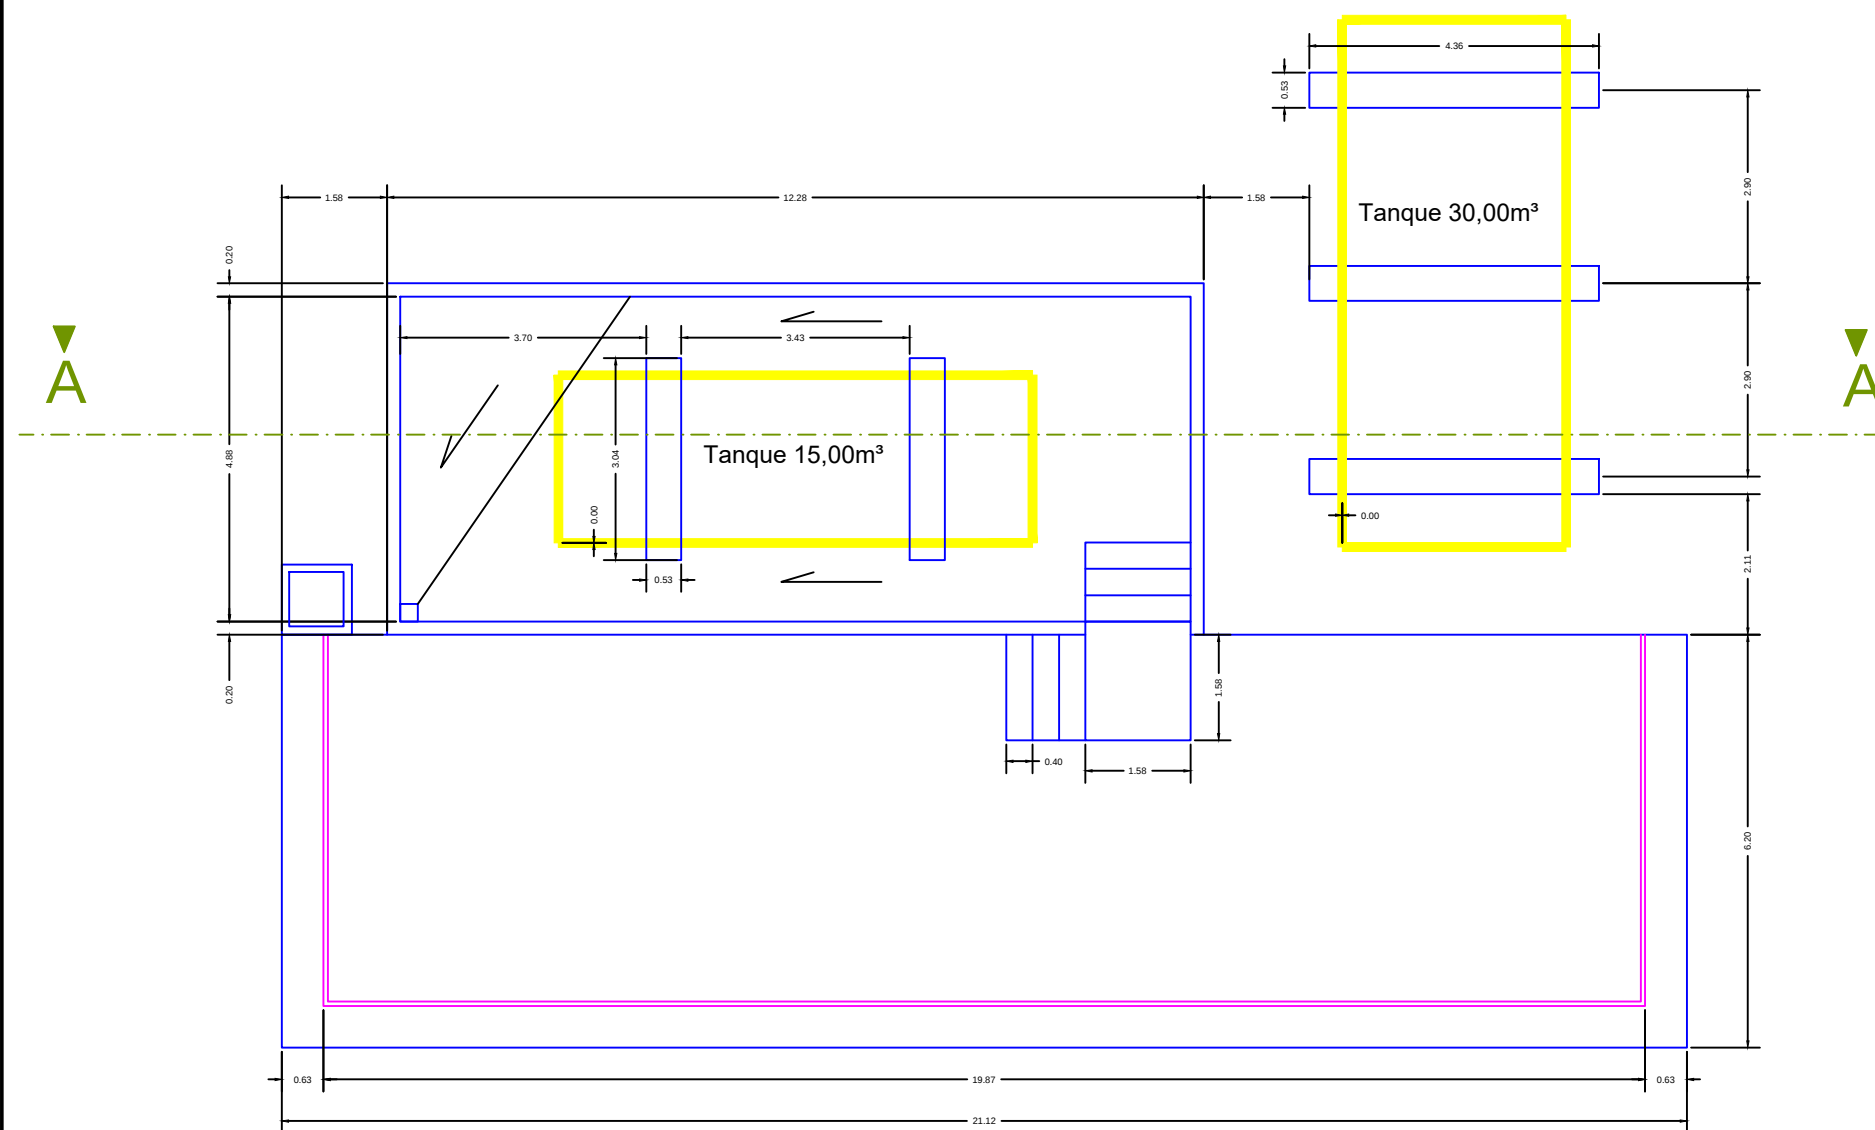


CORTE AA

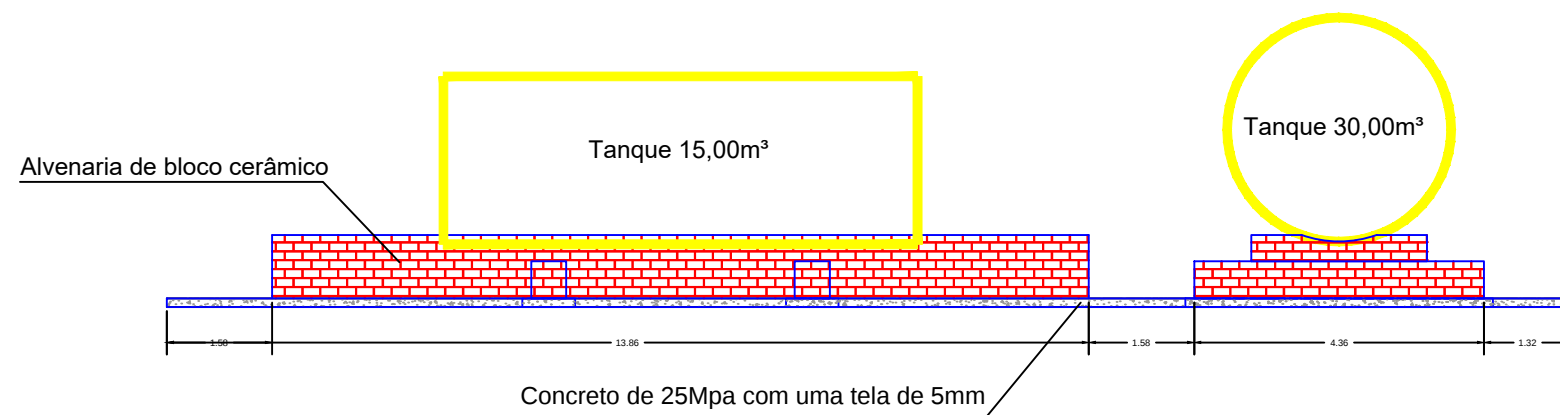

Base de Tanque 30,00m³

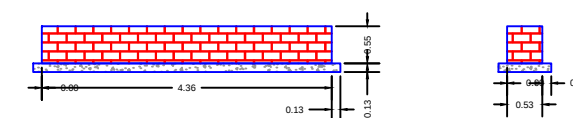

Base de Tanque 15,00m³

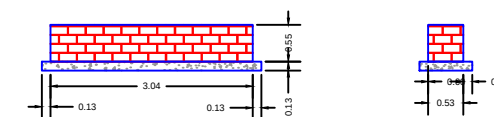

CONSÓRCIO BARRAGEM FRONTEIRAS

PROJETO EXECUTIVO - POSTO DE GASOLINA

Área: 155,30m²

Desenho N° : 001

Estudos e Projeto:

Engenheiro:

Escala: 1:100

Arquivo:

Data: 07/08/2018