


formato A4

550800.000

550900.000

9587900.000

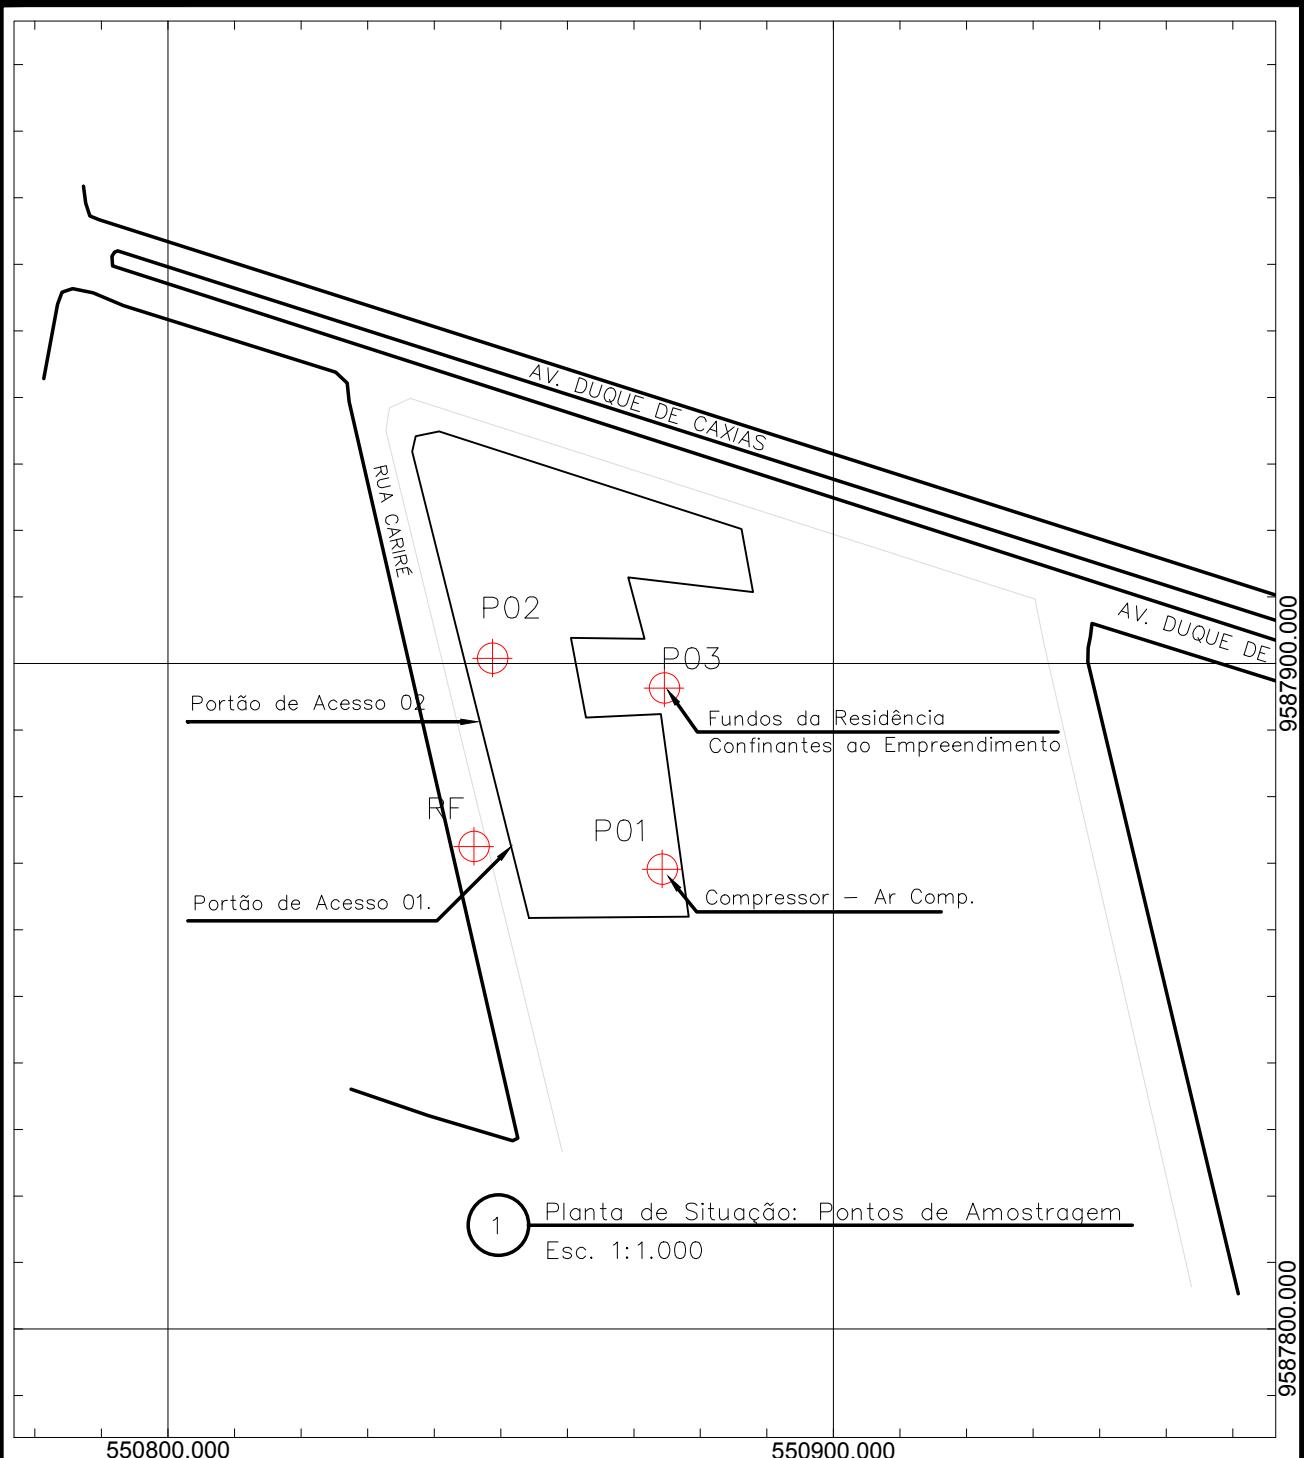

ANOTAÇÕES:

- P01 - Local de instalação do Compressor e confinamento
- P02 - Local de grande movimentação de pessoas e mecanica
- RF - Local de obtenção do ruído de fundo e análise do ruído externo com suas propagações
- P03 - Local da obtenção de propagação de chegada do ruído externo com suas propagações no vizinho mais próximo.

Sistemas de Coordenadas UTM - SIRGAS 2000

Projeto:
Projeto/ Laudo Acustico - Oficina Damião

Conteúdo Prancha:

PLANTA DE SITUAÇÃO DOS PONTOS DE AMOSTRAGEM - CAPTAÇÃO

Autor do projeto: Santiago Freitas Escalas: Indicadas Data: JUL/2019

Projetista: Santiago Freitas Arquivo: PR01 - SITUAÇÃO SONORO

Folha:
01 /01