


Legenda – Letreiros e placa

Engenh	Teor da mensagem	Estrutura	Característica	Área	Observações
A1	Firestone	fixo fachada B. Menezes	Luminoso	4,84m²	
A2	Logotipo + Beto's car centro automotivo	fixo fachada B. Menezes	Luminoso	6,75m²	Aproveitar o engenho existente
A3	Bridgestone	fixo fachada B. Menezes	Não luminoso	4,84m²	
A4	Bridgestone	fixo fachada D.J. Lourenço	Não luminoso	9,50m²	
A5	Logotipo + Beto's car centro automotivo	fixo fachada D.J. Lourenço	Luminoso	6,75m²	Aproveitar o engenho existente
A6	Firestone	fixo fachada D.J. Lourenço	Luminoso	4,84m²	
A7	Logotipo + Beto's car + telefone	fixo em estrutura metálica tubular	Luminoso face única	9,45m²	perpendicular à fachada D.J. Lourenço instalar em jardim

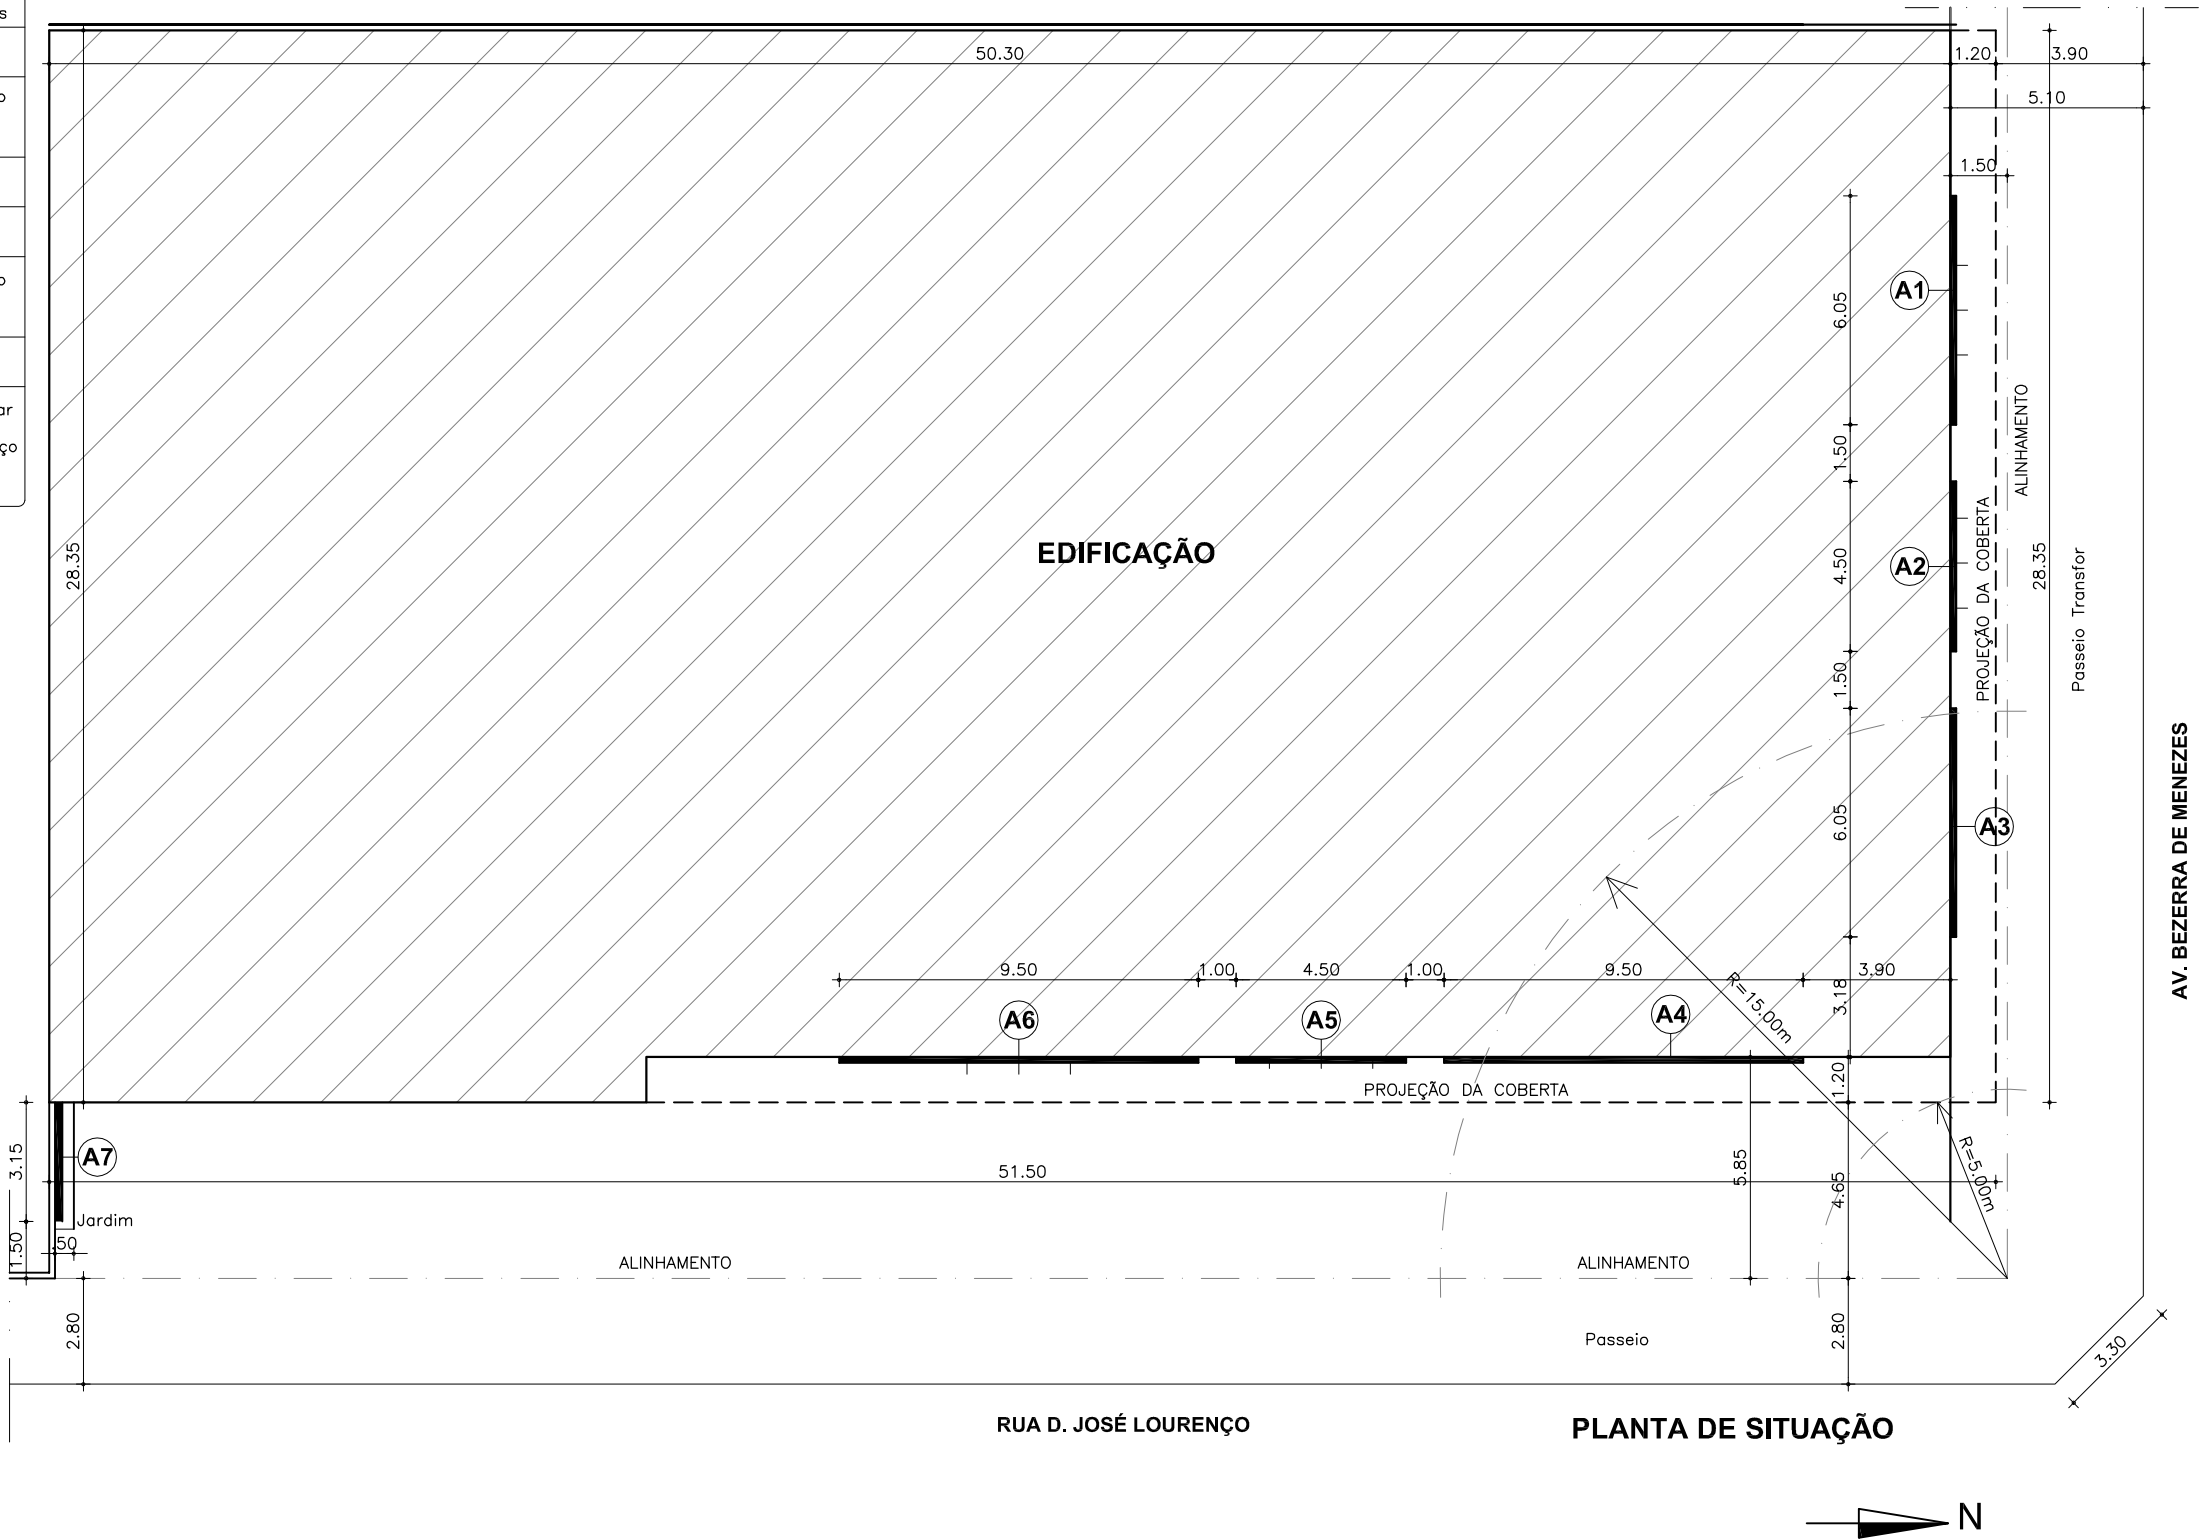

ASSUNTO:

ENGENHO DE PROPAGANDA

PROPRIETÁRIO:

BETO'S CAR - Av. Bezerra de Menezes, 1707, São Gerardo

PROJETO:

Ricardo Correia Borges

Engº Civil 11780-D Crea-CE

CONTEÚDO:

PLANTA DE SITUAÇÃO

ESCALA:

1/200

DATA:

NOV.2011

FOLHA:

01

INSTALAÇÕES PREDIAIS & CÁLCULO ESTRUTURAL


Rua Min. Ábner Vasconcelos, 29-Cep: 60.833-490, Água Fria, Fort-CE

Fone: 85-3278-5510 / 9983-5296


Email: <rcb369@gmail.com>

Legenda – Letreiros e placa


Engenho	Teor da mensagem	Estrutura	Característica	Área	Observações
(A1)	Firestone	fixo fachada B. Menezes	Luminoso	4,84m²	
(A2)	Logotipo + Beto's car centro automotivo	fixo fachada B. Menezes	Luminoso	6,75m²	Aproveitar o engenho existente
(A3)	Bridgestone	fixo fachada B. Menezes	Não luminoso	4,84m²	
(A4)	Bridgestone	fixo fachada D.J. Lourenço	Não luminoso	9,50m²	
(A5)	Logotipo + Beto's car centro automotivo	fixo fachada D.J. Lourenço	Luminoso	6,75m²	Aproveitar o engenho existente
(A6)	Firestone	fixo fachada D.J. Lourenço	Luminoso	4,84m²	
(A7)	Logotipo + Beto's car + telefone	fixo em estrutura metálica tubular	Luminoso face única	9,45m²	perpendicular à fachada D.J. Lourenço instalar em jardim

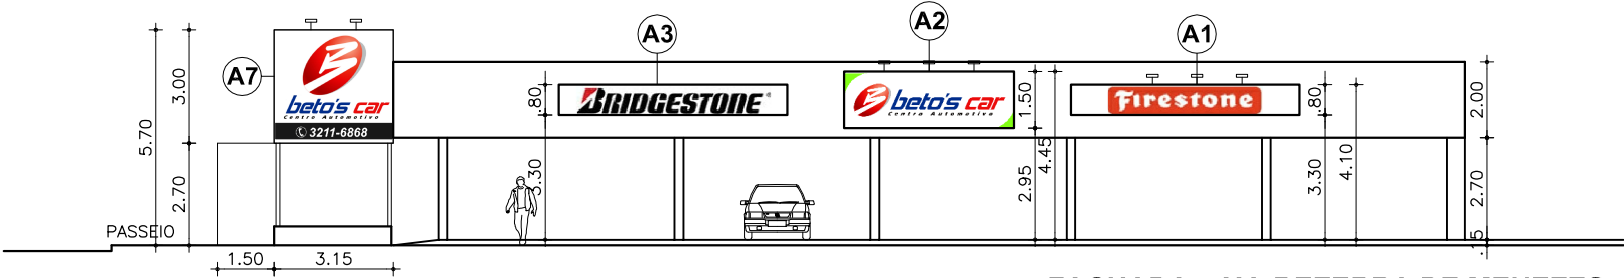

FACHADA - AV. BEZERRA DE MENEZES
Área máxima permitida para letreiro nesta fachada=16,50m²
Σ A1+A2+A3=16,45m²

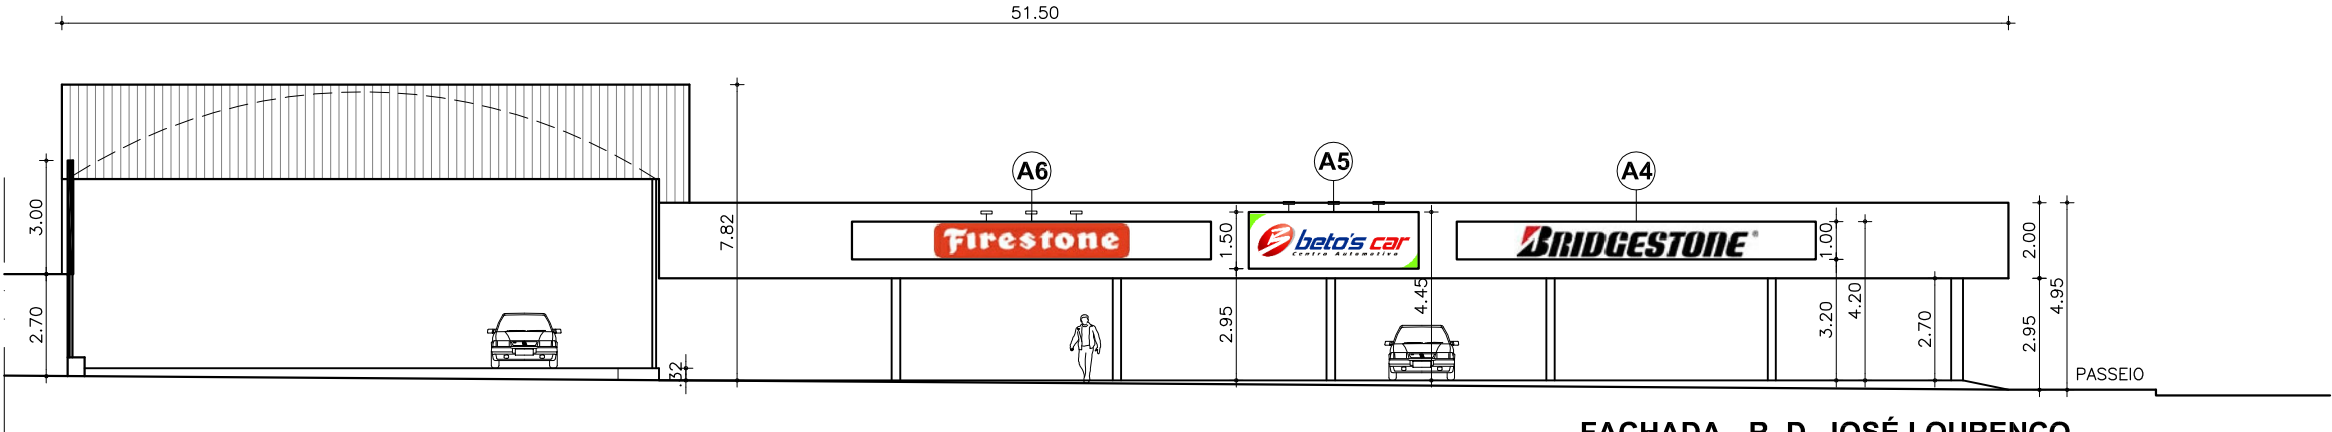

FACHADA - R. D. JOSÉ LOURENÇO
Área máxima permitida para letreiro nesta fachada=25,75m²
Σ A4+A5+A6=25,75m²

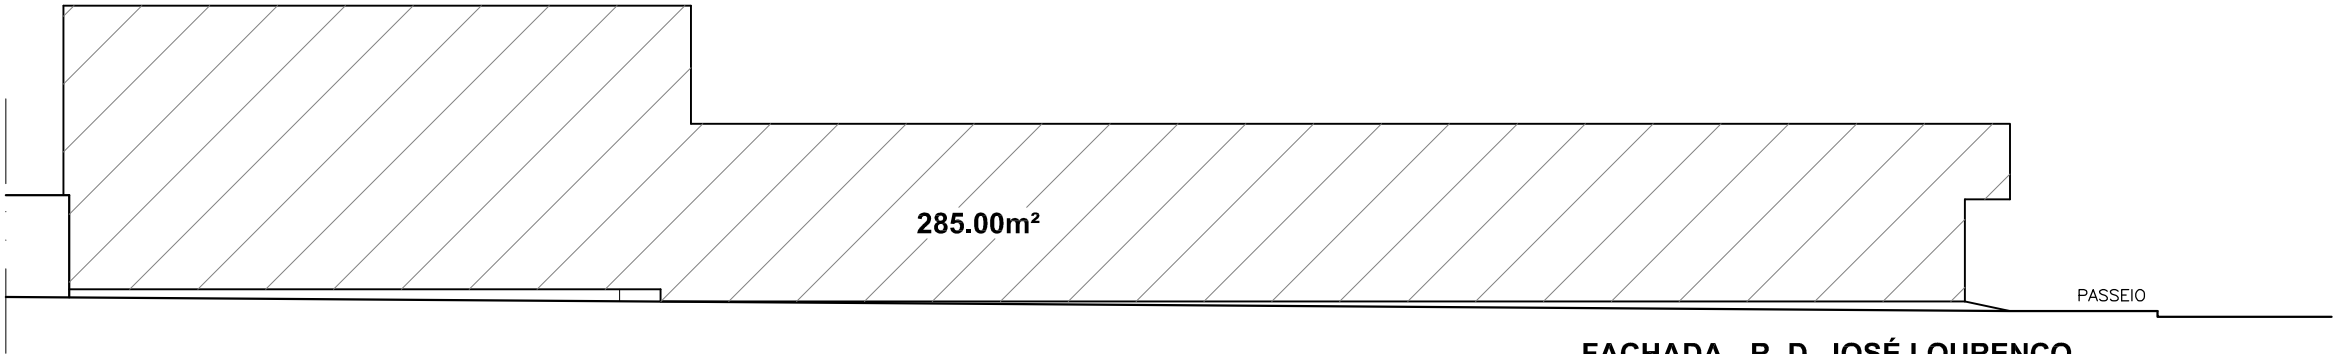

FACHADA - R. D. JOSÉ LOURENÇO
CÁLCULO ÁREA DE FACHADA

ASSUNTO:

ENGENHO DE PROPAGANDA

PROPRIETÁRIO:

BETO'S CAR - Av. Bezerra de Menezes, 1707, São Gerardo

PROJETO:

Ricardo Correia Borges

Engº Civil 11780-D Crea-CE

CONTEÚDO:

FACHADAS

ESCALA:

1/200

DATA:

NOV.2011

FOLHA:

02

INSTALAÇÕES PREDIAIS & CÁLCULO ESTRUTURAL

Rua Min. Ábner Vasconcelos, 29-Cep: 60.833-490, Água Fria, Fort-CE

Fone: 85-3278-5510 / 9983-5296

Email: <rcb369@gmail.com>



FOTOSSIMULAÇÃO 01



FOTOSSIMULAÇÃO 02

ASSUNTO: ENGENHO DE PROPAGANDA		PROPRIETÁRIO: BETO'S CAR - Av. Bezerra de Menezes, 1707, São Gerardo			PROJETO: Ricardo Correia Borges Engº Civil 11780-D Crea-CE	
CONTEÚDO: SIMULAÇÃO FOTOGRÁFICA		ESCALA: 1/200	DATA: NOV.2011	FOLHA: 03	INSTALAÇÕES PREDIAIS & CÁLCULO ESTRUTURAL Rua Min. Ábner Vasconcelos, 29-Cep: 60.833-490, Água Fria, Fort-CE Fone: 85-3278-5510 / 9983-5296 Email: <rcb369@gmail.com>	