


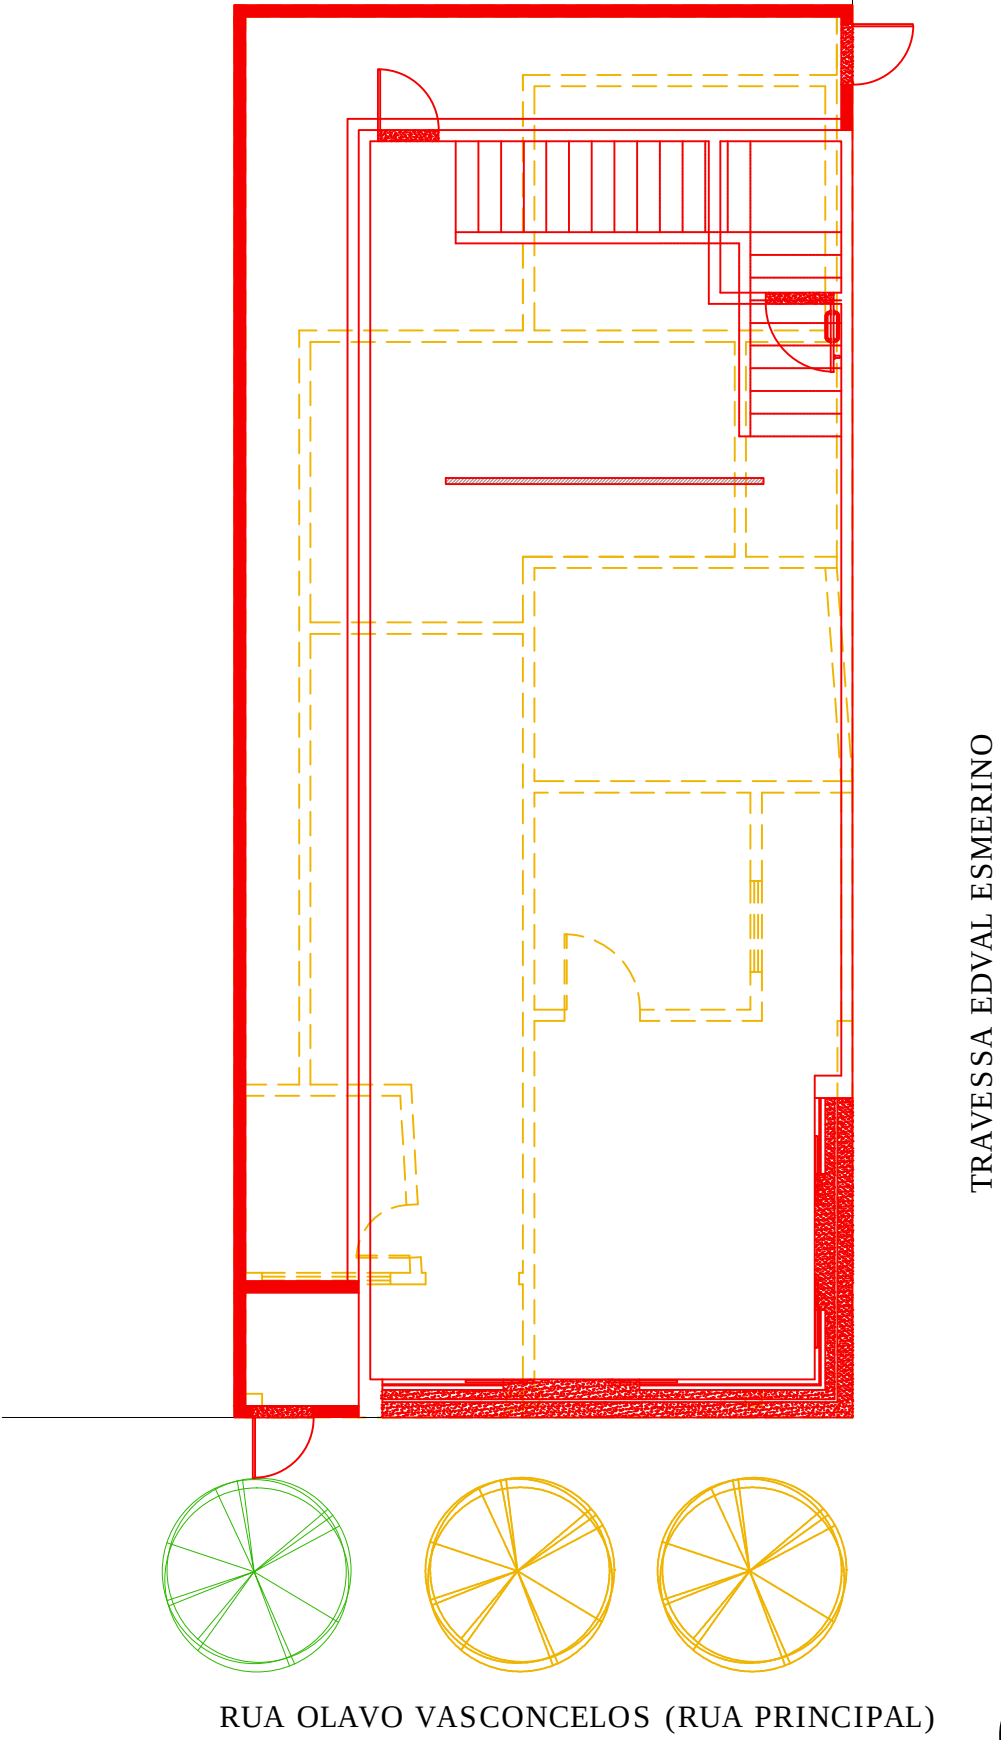

LEGENDA:

- DEMOLIR
- CONSTRUIR
- TERRENO NATURAL
- CONCREGRAMA
- PISO INTERTRAVADO
- EXTINTOR
- HIDRANTE

01 CONSTRUIR/DEMOLIR

ESCALA 1/100

OBSERVAÇÕES GERAIS		
ITEM	SIM	NÃO
APROVEITAMENTO DE ED EXISTENTE		☒
LOJA DE ESQUINA	☒	
MOVIMENTAÇÃO DE TERRA		☒
DEMOLIÇÃO	☒	
SAÍDA DE EMERGÊNCIA	☒	
LIXEIRA	☒	
ESTACIONAMENTO		☒
VITRINES	☒	
MEZANINO	☒	
CHANFRADO		☒
SALÃO = OU MAIOR QUE 200m²		☒
TOTEM		☒
RECUO DE FUNDO	☒	
RECUO LATERAL	☒	

REVISÃO				DADOS TÉCNICOS				PagueMenos							
REVISÃO	DESCRIÇÃO	DATA	RESP.	EVTL:		DADOS DA CONSTRUÇÃO:		DADOS DA LOJA:		PROJETO: JERICOACOARA - R. OLAVO VASCONCELOS - CE			REVISÃO R00		
00	EMISSÃO INICIAL (APROVADO GR/ GO E CATEGORIAS)	30/01/18	EMANUELLE ARAÚJO	RECUOS	FRONTAL: -	ÁREA DO TERRENO: 152,72m²		ÁREA DE VENDAS: 92,34m²							
			LATERAL: 1,50m		ÁREA CONSTRUÍDA TERREO: 113,29m²		ÁREA AUTOSERVIÇO: 61,05m²								
			FUNDOS: 1,50m		ÁREA CONSTRUÍDA MEZANINO: 111,14m²		ÁREA DA RETAGUARDA: 111,14m²								
			TAXA DE OCUPAÇÃO: 80%		ÁREA CONSTRUÍDA TOTAL: 224,43m²		FRIO+ (METALFRIO): 01								
			ÁREA PERMEÁVEL: 20%		ÁREA ÚTIL: 190,40m²		COCA COLA: 01								
			Nº DE VAGAS: -	ESTACIONAMENTO: -		KIBOM HORIZONTAL: 01		ENDEREÇO: RUA OLAVO VASCONCELOS, S/N - JERICOACOARA - CE			CEP: -				
			% ILUMINAÇÃO: 1/6 e 1/8	VAGAS CARROS: -				CNPJ: 06.626.253/-		TIPO DE OBRA: LOJA NOVA		GR: LORENA ALVES		CONSTRUTORA: -	
LOCALIZAÇÃO: \\pmenos\Setores\Arquitetura\ANTEPROJETO LOJAS NOVAS\BRA-CE-Jericoacoara-Rua Olavo Vasconcelos-N-CNPJ-2019\Arquitetura\BRA-CE-Jericoacoara-Rua Olavo Vasconcelos-N-CNPJ-2019-R02.dwg												GO: ALBERY			