


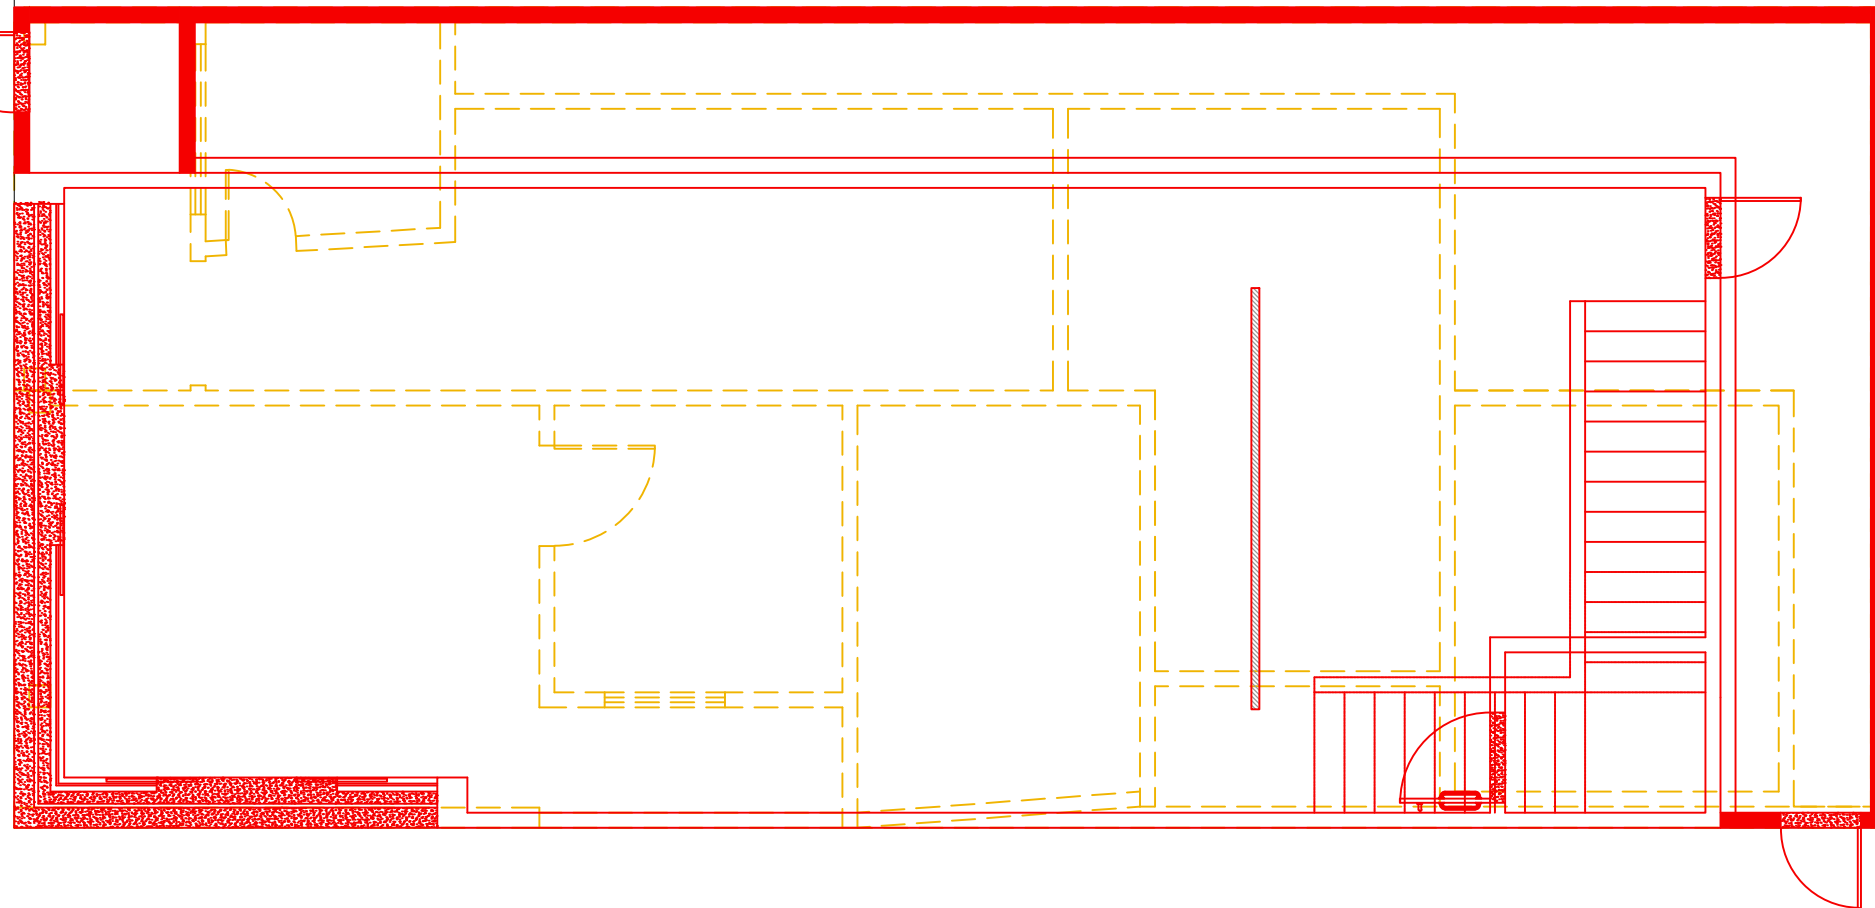

	DEMOLIR
	CONSTRUIR
	TERRENO NATURAL
	CONCREGRAMA
	PISO INTERTRAVADO
	EXTINTOR
	HIDRANTE

01 CONSTRUIR/DEMOLIR

REVISÃO				DADOS TÉCNICOS				PagueMenos				
REVISÃO	DESCRIÇÃO	DATA	RESP.	EVTL:		DADOS DA CONSTRUÇÃO:		DADOS DA LOJA:		PROJETO:	JERICOACOARA - R. OLAVO VASCONCELOS - CE	REVISÃO R00
00	EMIÇÃO INICIAL (APROVADO GR/ GO E CATEGORIAS)	30/01/18	EMANUELLE ARAÚJO	RECUOS	FRONTAL: –	ÁREA DO TERRENO: 152,72m²		ÁREA DE VENDAS: 92,34m²				
					LATERAL: 1,50m	ÁREA CONSTRUÍDA TERREO: 113,29m²		ÁREA AUTOSERVIÇO: 61,05m²				
					FUNDOS: 1,50m	ÁREA CONSTRUÍDA MEZANINO: 111,14m²		ÁREA DA RETAGUARDA: 111,14m²				
						ÁREA CONSTRUÍDA TOTAL: 224,43m²		FRIO+ (METALFRIO): 01				
					TAXA DE OCUPAÇÃO: 80%	ÁREA ÚTIL: 190,40m²		COCA COLA: 01				
					ÁREA PERMEÁVEL: 20%	ESTACIONAMENTO: –		KIBOM HORIZONTAL: 01				
				Nº DE VAGAS: –	VAGAS CARROS: –				ENDEREÇO:	CEP:		
				% ILUMINAÇÃO: 1/6 e 1/8	VAGAS MOTO: –				RUA OLAVO VASCONCELOS, S/N – JERICOACOARA – CE		–	
LOCALIZAÇÃO: \\lmenos\Sectores\Arquitetura\ANTEPROJETO LOJAS NOVAS\BRA-CE-Jericoacoara-Rua Olavo Vasconcelos-N-CNPJ-2019\Arquitetura\BRA-CE-Jericoacoara-Rua Olavo Vasconcelos-N-CNPJ-2019-R02.dwg					ÁREA PERMEÁVEL: 32,06m²(20,92%)		CNPJ:		TIPO DE OBRA:	GR: LORENA ALVES	CONSTRUTORA:	
							06.626.857/		LOJA NOVA	GO: ALBERY	–	