



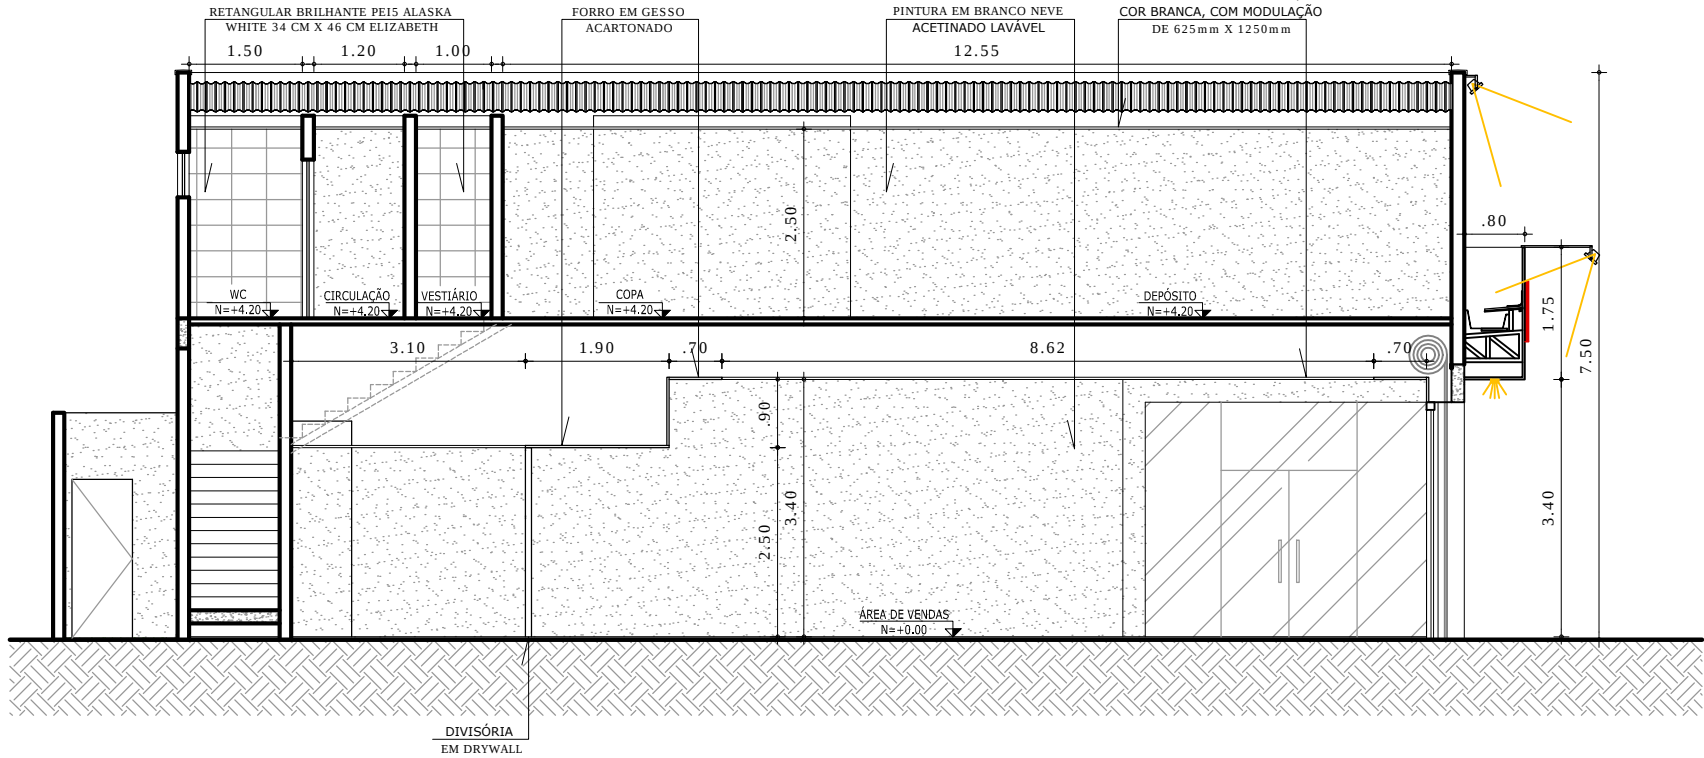

01 CORTE AA
ESCALA 1/100

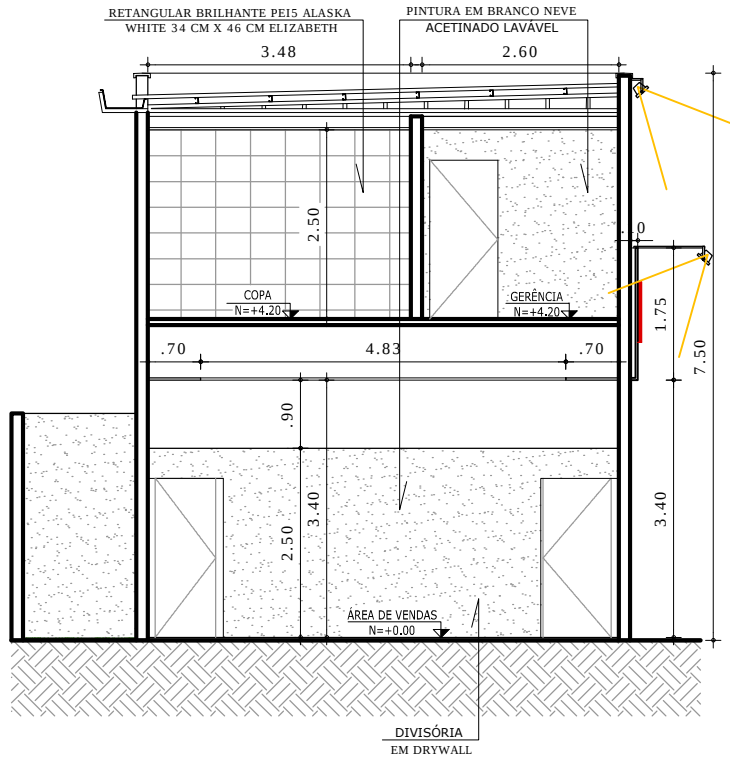

02 CORTE BB
ESCALA 1/100

REVISÃO				DADOS TÉCNICOS				PagueMenos			
REVISÃO	DESCRIÇÃO	DATA	RESP.	EVTL:		DADOS DA CONSTRUÇÃO:		DADOS DA LOJA:		PROJETO:	
00	EMIÇÃO INICIAL (APROVADO GR/ GO E CATEGORIAS)	30/01/18	EMANUELLE ARAÚJO	RECUOS	FRONTAL: -	ÁREA DO TERRENO: 152,72m²	ÁREA DE VENDAS: 92,34m²	RUA OLAVO VASCONCELOS, S/N - JERICOACOARA - CE		REVISÃO R00	
					LATERAL: 1,50m	ÁREA CONSTRUÍDA TERREO: 113,29m²	ÁREA AUTOSERVIÇO: 61,05m²	ENDEREÇO: RUA OLAVO VASCONCELOS, S/N - JERICOACOARA - CE		CEP: -	
					FUNDOS: 1,50m	ÁREA CONSTRUÍDA MEZANINO: 111,14m²	ÁREA DA RETAGUARDA: 111,14m²			CONSTRUTORA: -	
				TAXA DE OCUPAÇÃO: 80%		ÁREA ÚTIL: 190,40m²	FRIO+ (METALFRIO): 01	CNPJ: 06.626.253/0001-01		GR: LORENA ALVES	
				ÁREA PERMEÁVEL: 20%		ESTACIONAMENTO: -	COCA COLA: 01	TIPO DE OBRA: LOJA NOVA		GO: ALBERY	
				Nº DE VAGAS: -		VAGAS CARROS: -	KIBOM HORIZONTAL: 01	LOCALIZAÇÃO: \\pmenos\Setores\Arquitetura\ANTEPROJETO LOJAS NOVAS\BRA-CE-Jericoacoara-Rua Olavo Vasconcelos-N-CNPJ-2019\Arquitetura\BRA-CE-Jericoacoara-Rua Olavo Vasconcelos-N-CNPJ-2019-R01.dwg			
				% ILUMINAÇÃO: 1/6 e 1/8		ÁREA PERMEÁVEL: 32,06m²(20,92%)					