PRODUCED BY AN AUTODESK EDUCATIONAL PRODUCT

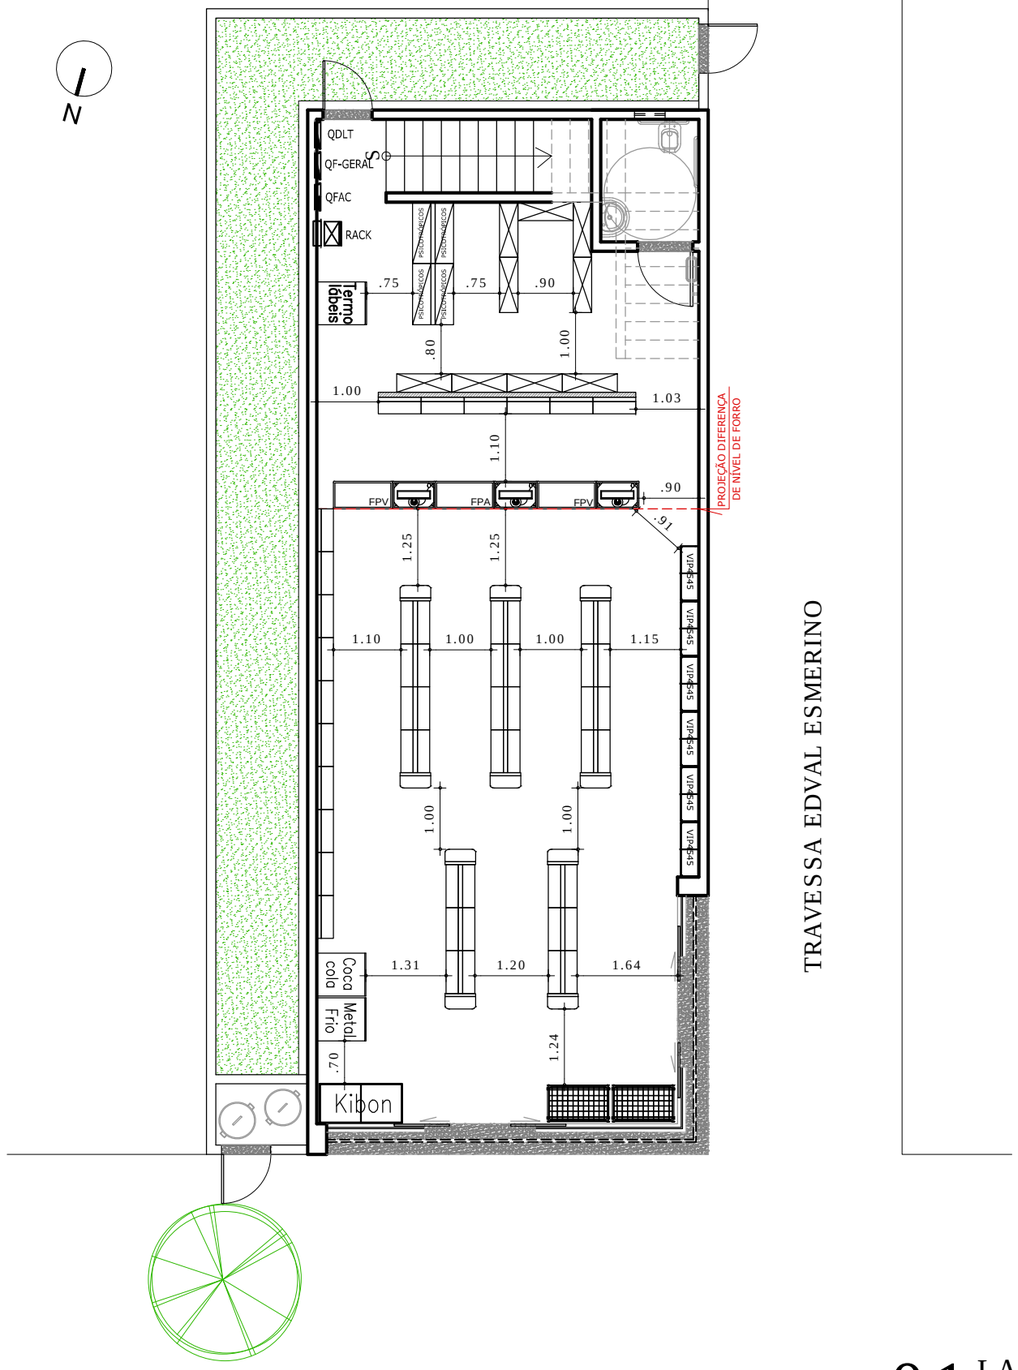

01 LAYOUT

ESCALA 1/100

REVISÃO

REVISÃO	DESCRIÇÃO	DATA	RESP.
00	EMISSÃO INICIAL (APROVADO GR/ GO E CATEGORIAS)	30/01/18	EMANUELLE ARAÚJO

DADOS TÉCNICOS

EVTL:		DADOS DA CONSTRUÇÃO:	DADOS DA LOJA:
RECUOS	FRONTAL: –	ÁREA DO TERRENO: 152,72m²	ÁREA DE VENDAS: 92,34m²
	LATERAL: 1,50m	ÁREA CONSTRUÍDA TÉRREO: 113,29m²	ÁREA AUTOSERVIÇO: 61,05m²
	FUNDOS: 1,50m	ÁREA CONSTRUÍDA MEZANINO: 111,14m²	ÁREA DA RETAGUARDA: 111,14m²
TAXA DE OCUPAÇÃO: 80%		ÁREA CONSTRUÍDA TOTAL: 224,43m²	FRIO+ (METALFRIO): 01
ÁREA PERMEÁVEL: 20%		ÁREA ÚTIL: 190,40m²	COCA COLA: 01
Nº DE VAGAS: –		ESTACIONAMENTO: –	KIBOM HORIZONTAL: 01
% ILUMINAÇÃO: 1/6 e 1/8		VAGAS CARROS: –	
		VAGAS MOTO: –	
		ÁREA PERMEÁVEL: 32,06m²(20,92%)	

PagueMenos

PROJETO:	JERICOACOARA - R. OLAVO VASCONCELOS - CE		REVISÃO R00
ENDEREÇO: RUA OLAVO VASCONCELOS, S/N – JERICOACOARA – CE			CEP: –
CNPJ: 06.626.253/	TIPO DE OBRA: LOJA NOVA	GR: LORENA ALVES GO: ALBERY	CONSTRUTORA: –

LOCALIZAÇÃO: \\pmenos\Setores\Arquitetura\ANTEPROJETO LOJAS NOVAS\BRA-CE-Jericoacoara-Rua Olavo Vasconcelos-N-CNPJ-2019\Arquitetura\BRA-CE-Jericoacoara-Rua Olavo Vasconcelos-N-CNPJ-2019-R02.dwg

PRODUCED BY AN AUTODESK EDUCATIONAL PRODUCT
PRODUCED BY AN AUTODESK EDUCATIONAL PRODUCT
PRODUCED BY AN AUTODESK EDUCATIONAL PRODUCT