



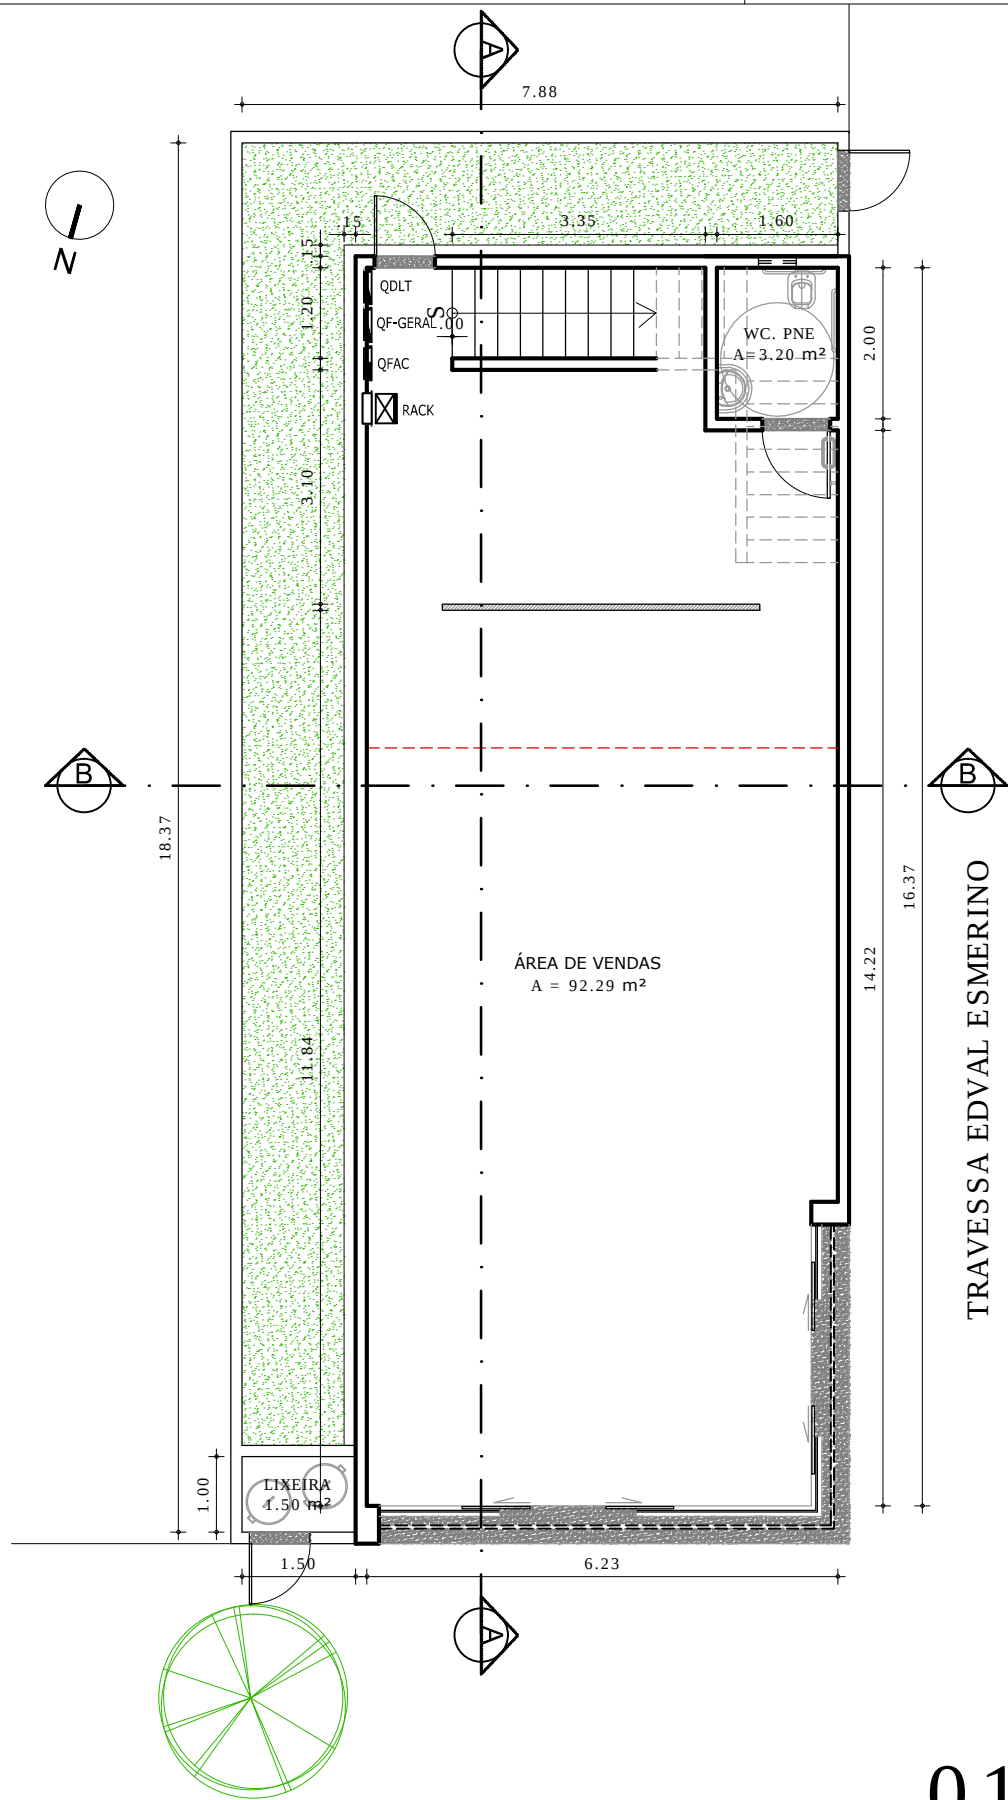

RUA OLAVO VASCONCELOS (RUA PRINCIPAL)

01 SITUAÇÃO TÉRREO

ESCALA 1/100

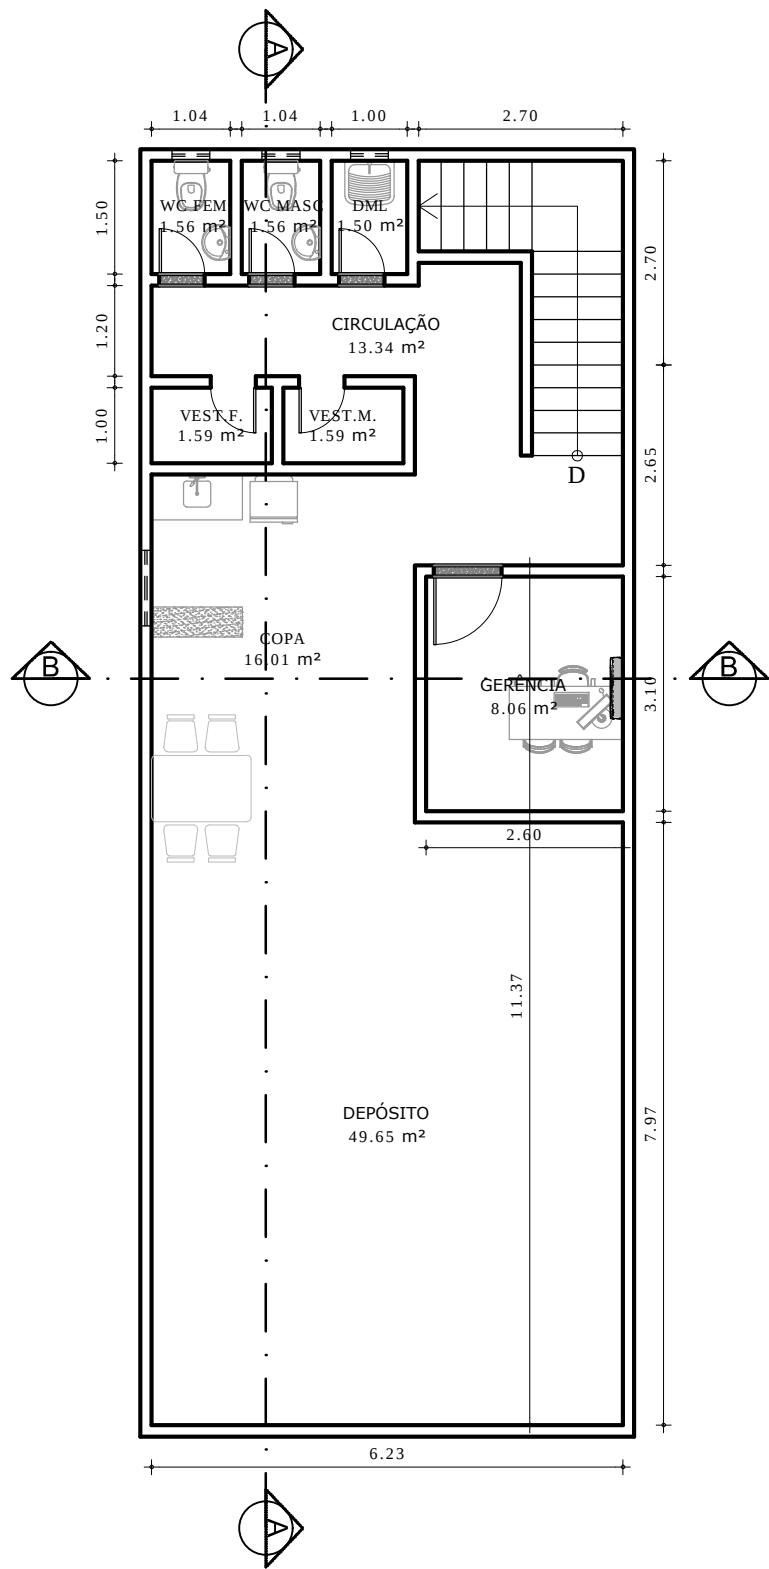

02 SITUAÇÃO PAV. SUPERIOR

ESCALA 1/100

LEGENDA:

	DEMOLIR
	CONSTRUIR
	TERRENO NATURAL
	CONCREGRAMA
	PISO INTERTRAVADO
	EXTINTOR
	HIDRANTE

OBSERVAÇÕES GERAIS		
ITEM	SIM	NÃO
APROVEITAMENTO DE ED EXISTENTE	☐	☒
LOJA DE ESQUINA	☒	☐
MOVIMENTAÇÃO DE TERRA	☐	☒
DEMOLIÇÃO	☒	☐
SAÍDA DE EMERGÊNCIA	☒	☐
LIXEIRA	☒	☐
ESTACIONAMENTO	☐	☒
VITRINES	☒	☐
MEZANINO	☒	☐
CHANFRADO	☐	☒
SALÃO = OU MAIOR QUE 200m²	☐	☒
TOTEM	☒	☐
RECUO DE FUNDO	☐	☒
RECUO LATERAL	☒	☐

REVISÃO				DADOS TÉCNICOS								
REVISÃO	DESCRIÇÃO	DATA	RESP.	EVTL:		DADOS DA CONSTRUÇÃO:		DADOS DA LOJA:		PROJETO: JERICOACOARA - R. OLAVO VASCONCELOS - CE		REVISÃO R00
00	EMIÇÃO INICIAL (APROVADO GR/ GO E CATEGORIAS)	30/01/18	EMANUELLE ARAÚJO	RECUOS	FRONTAL: –	ÁREA DO TERRENO: 152,72m²	ÁREA DE VENDAS: 92,34m²					
					LATERAL: 1,50m	ÁREA CONSTRUÍDA TERREO: 113,29m²	ÁREA AUTOSERVIÇO: 61,05m²					
						ÁREA CONSTRUÍDA MEZANINO: 111,14m²	ÁREA DA RETAGUARDA: 111,14m²					
					FUNDOS: 1,50m	ÁREA CONSTRUÍDA TOTAL: 224,43m²	FRIO+ (METALFRIO): 01					
					TAXA DE OCUPAÇÃO: 80%	ÁREA ÚTIL: 190,40m²	COCA COLA: 01			CEP:		
					ÁREA PERMEÁVEL: 20%	ESTACIONAMENTO: –	KIBOM HORIZONTAL: 01			–		
					Nº DE VAGAS: –	VAGAS CARROS: –				CONSTRUTORA:		
					% ILUMINAÇÃO: 1/6 e 1/8	VAGAS MOTO: –				–		
LOCALIZAÇÃO: \\pmenos\Setores\Arquitetura\ANTEPROJETO LOJAS NOVAS\BRA-CE-Jericoacoara-Rua Olavo Vasconcelos-N-CNPJ-2019\Arquitetura\BRA-CE-Jericoacoara-Rua Olavo Vasconcelos-N-CNPJ-2019-R02.dwg								CNPJ: 06.626.253/0001-91		TIPO DE OBRA: LOJA NOVA	GR: LORENA ALVES GO: ALBERY	