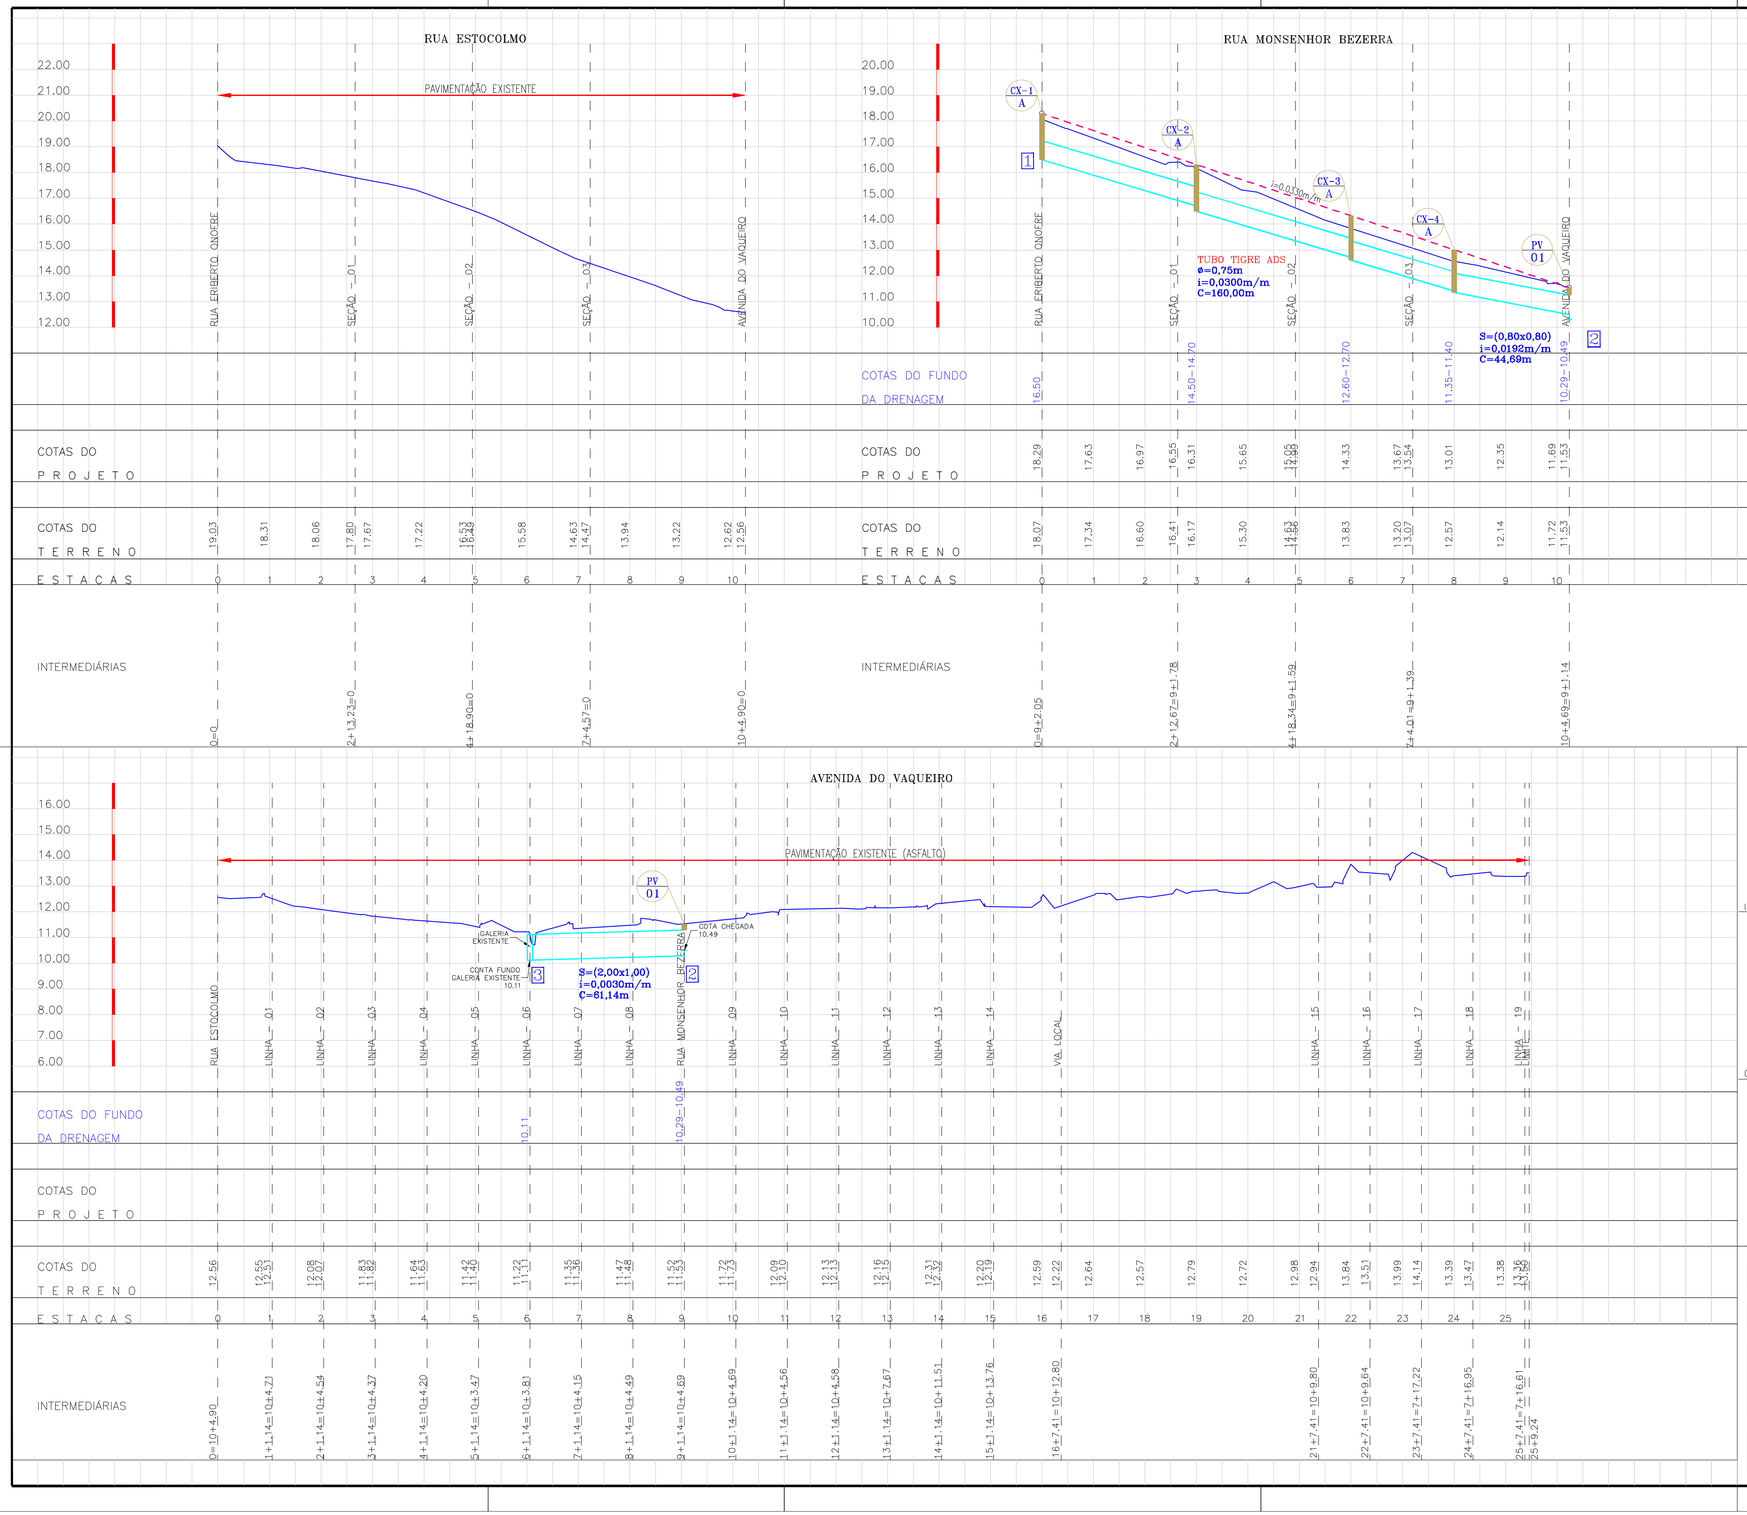

SUP.	COD. DE ATIVIDADE	INSCRIÇÃO
06	06.29–1	90.475

Firma: Francisco de Assis Cavalcante Bezerra
Local: Trav. Benli Carvalho, 1115 – Apt° 1201
Papicu – CEP: 60.135-400 – Fort. – CE

ISS–P | ISS–C

CREA | APROVO

PROPRIETÁRIO

PROJETO

CONSTRUÇÃO

COMERCIAL DE PRODUTOS IRRIGADOS E CERAMICOS CAMARA S/A

CONDOMÍNIO RESIDENCIAL VALEU O BOI

PRANCHA No. 02/12

DRENAGEM, TERRAPLENAGEM e PAVIMENTAÇÃO

PERFIS LONGITUDINAIS

AVENIDA DO VAQUEIRO, RUAS – ESTOCOLMO e MONSENHOR BEZERRA

ESCALA:	DATA:	DESENHO:	PROJETO:
H=1:1000 V=1:100	JUNHO/2020		FRANCISCO DE ASSIS CAVALCANTI BEZERRA CREA-CE: 8698/D