VIA LOCAL

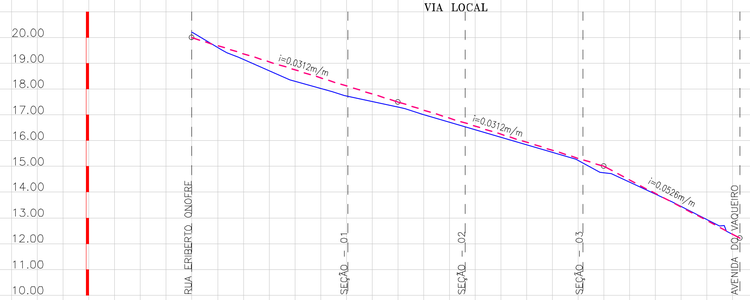

COTAS DO PROJETO	20.00	19.38	18.75	18.13 / 18.11	17.50	16.88 / 16.69	16.25	15.63	15.26 / 15.00	13.95	12.90	12.22
COTAS DO TERRENO	20.21	19.15	18.30	17.73 / 17.72	17.30	16.72 / 16.54	16.13	15.55	15.13 / 14.75	13.92	12.93	12.22
ESTACAS	0	1	2	3	4	5	6	7	8	9	10	
INTERMEDIÁRIAS	0=16+9.12			3+0.49=16+8.05		5+6.16=16+7.86			7+11.83=16+7.66			10+12.80=16+2.41

LINHA – 01/QUADRA – 01

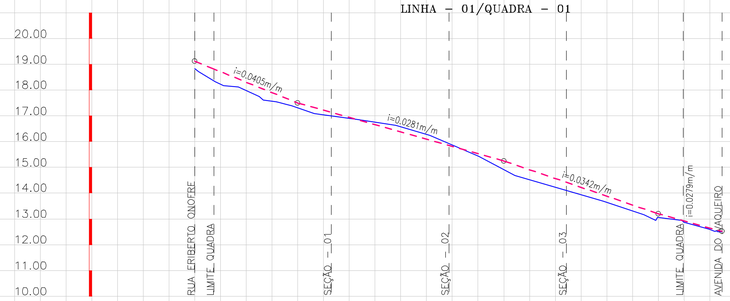

COTAS DO PROJETO	19.12	18.82	18.31	17.50	17.13	16.94	16.38	15.86 / 15.81	15.25	14.57 / 14.42	13.89	13.20	12.93	12.64 / 12.51
COTAS DO TERRENO	18.83	18.36	17.99	17.31	17.00	16.90	16.58	15.83 / 15.81	14.91	14.23 / 14.11	13.65	13.05	12.89	12.59 / 12.51
ESTACAS	0	1	2	3	4	5	6	7	8	9	10	
INTERMEDIÁRIAS	0=1+2.00	0+7.42			2+13.00=1+1.78			4+18.67=1+1.59		7+4.34=1+1.39		9+9.71	10+4.71=1+1.14

RUA ERIBERTO ONOFRE

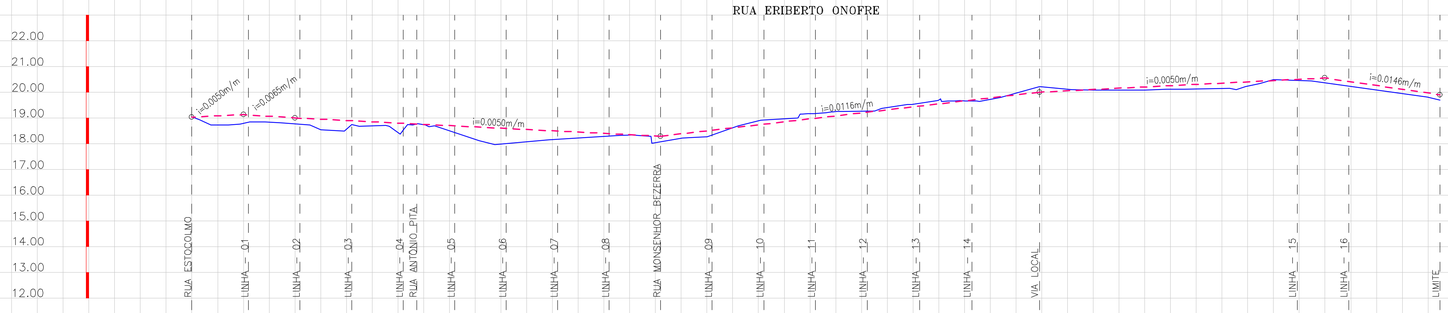

COTAS DO PROJETO	19.03	19.13 / 19.12	19.00 / 19.02	18.90 / 18.89	18.80 / 18.79	18.70 / 18.26	18.60 / 18.59	18.50 / 18.49	18.40 / 18.39	18.30 / 18.29	18.50 / 18.52	18.73 / 18.75	18.96 / 18.99	19.19 / 19.22	19.43 / 19.46	19.66 / 19.69	19.89	20.00	20.05	20.15	20.25	20.35	20.45	20.50	20.55	20.42	20.26	19.97 / 19.90
COTAS DO TERRENO	19.03	18.79 / 18.83	18.77 / 18.79	18.57 / 18.74	18.44 / 18.52	18.30 / 18.77	17.98 / 18.00	18.16 / 18.17	18.28 / 18.26	18.04 / 18.07	18.27 / 18.34	18.88 / 18.82	19.17 / 19.18	19.26 / 19.22	19.52 / 19.57	19.66 / 19.69	19.97	20.21	20.11	20.08	20.12	20.15	20.49	20.46	20.37	20.24	20.09	19.80 / 19.69
ESTACAS	0	1	2	3	4	5	6	7	8	9	10	11	12	13	14	15	16	17	18	19	20	21	22	23	24			
INTERMEDIÁRIAS	0=0	1+2.00=0	2+2.00=0	3+2.01=0	4+2.01=0	4+2.39	5+2.04=0	6+2.04=0	7+2.05=0	8+2.05=0	9+2.05=0	10+2.05=0	11+2.05=0	12+2.05=0	13+2.30=0	14+2.66=0	15+2.83=0	16+9.12=0	21+9.18=0	22+9.18=0	24+4.59							

SUP.	COD. DE ATIVIDADE	INSCRIÇÃO
06	06.29-1	90.475

Firma: Francisco de Assis Cavalcante Bezerra
Local: Trav. Beni Carvalho, 1115 – Apt° 1201
Papicu – CEP: 60.135-400 – Fort. – CE

ISS-P

ISS-C

CREA

APROVO

PROPRIETÁRIO

PROJETO

CONSTRUÇÃO

COMERCIAL DE PRODUTOS IRRIGADOS E CERAMICOS CAMARA S/A

CONDOMÍNIO RESIDENCIAL VALEU O BOI

PRANCHA No. 03/12

DRENAGEM, TERRAPLENAGEM e PAVIMENTAÇÃO

PERFIS LONGITUDINAIS
RUA – ERIBETO ONOFRE, VIA LOCAL e LINHA – 01

ESCALA:	DATA:	DESENHO:	PROJETO:
H=1:1000 V=1:100	JUNHO/2020		FRANCISCO DE ASSIS CAVALCANTI BEZERRA CREA-CE: 8698/D