
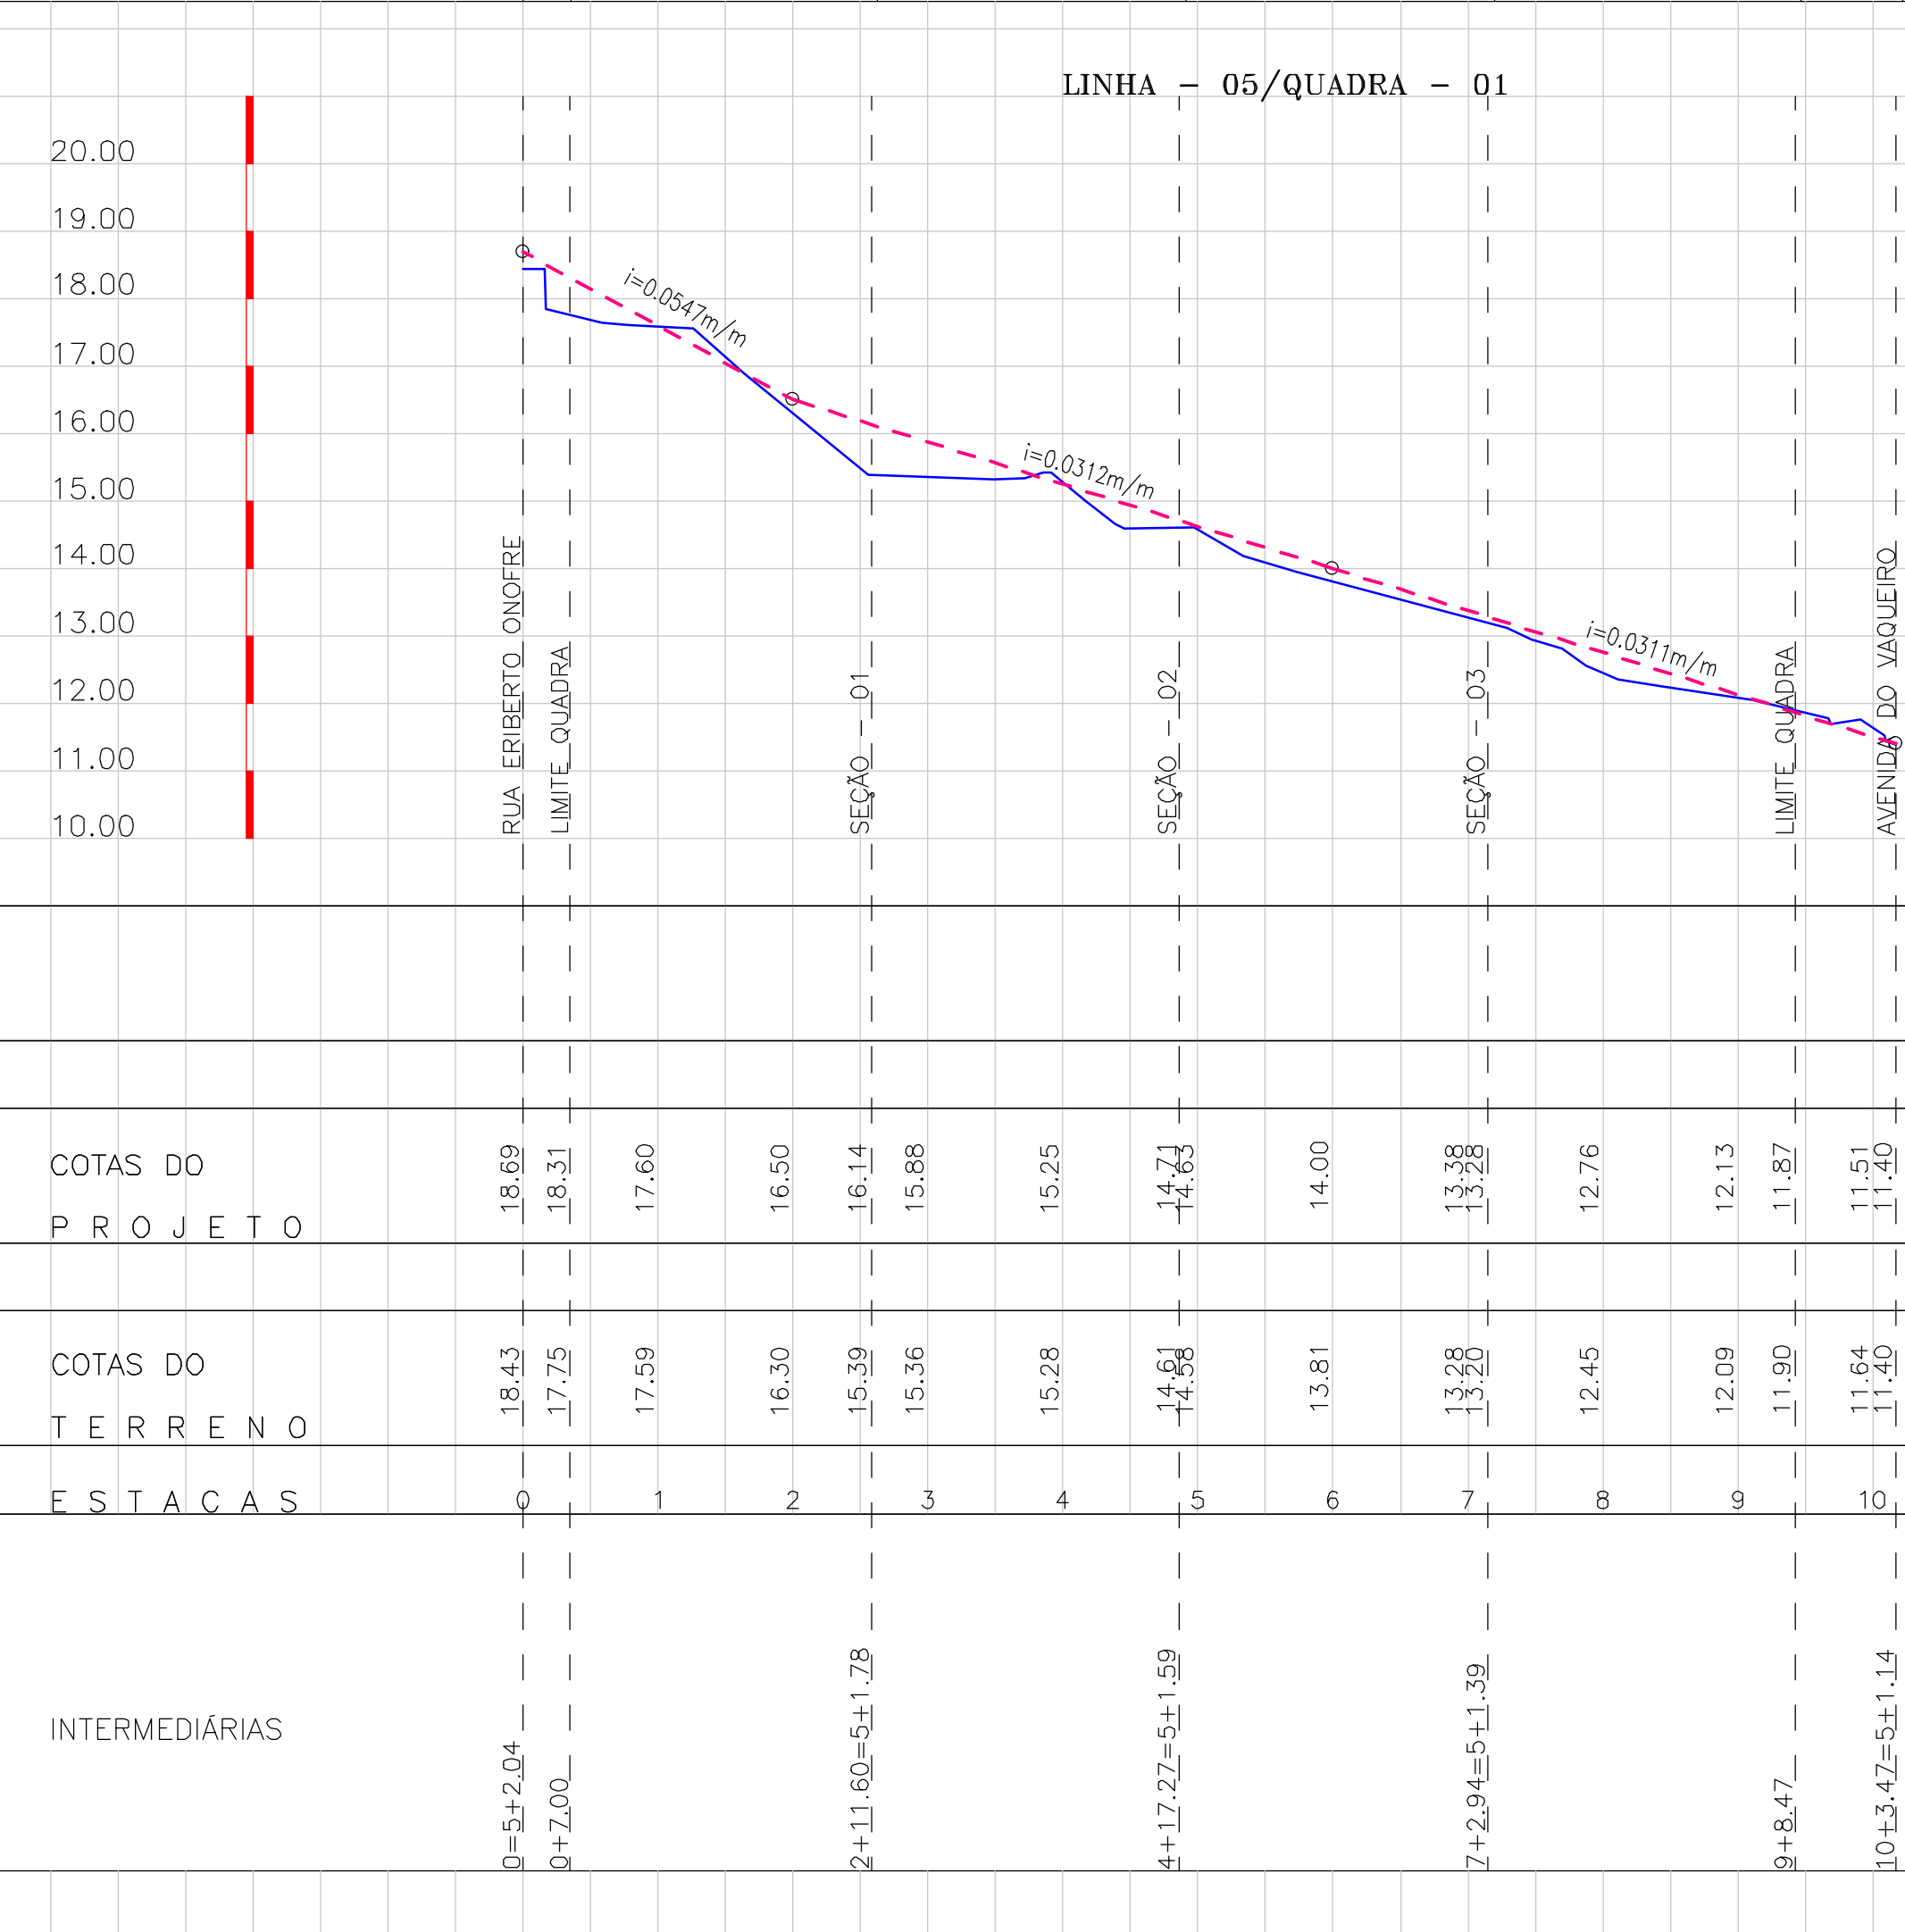
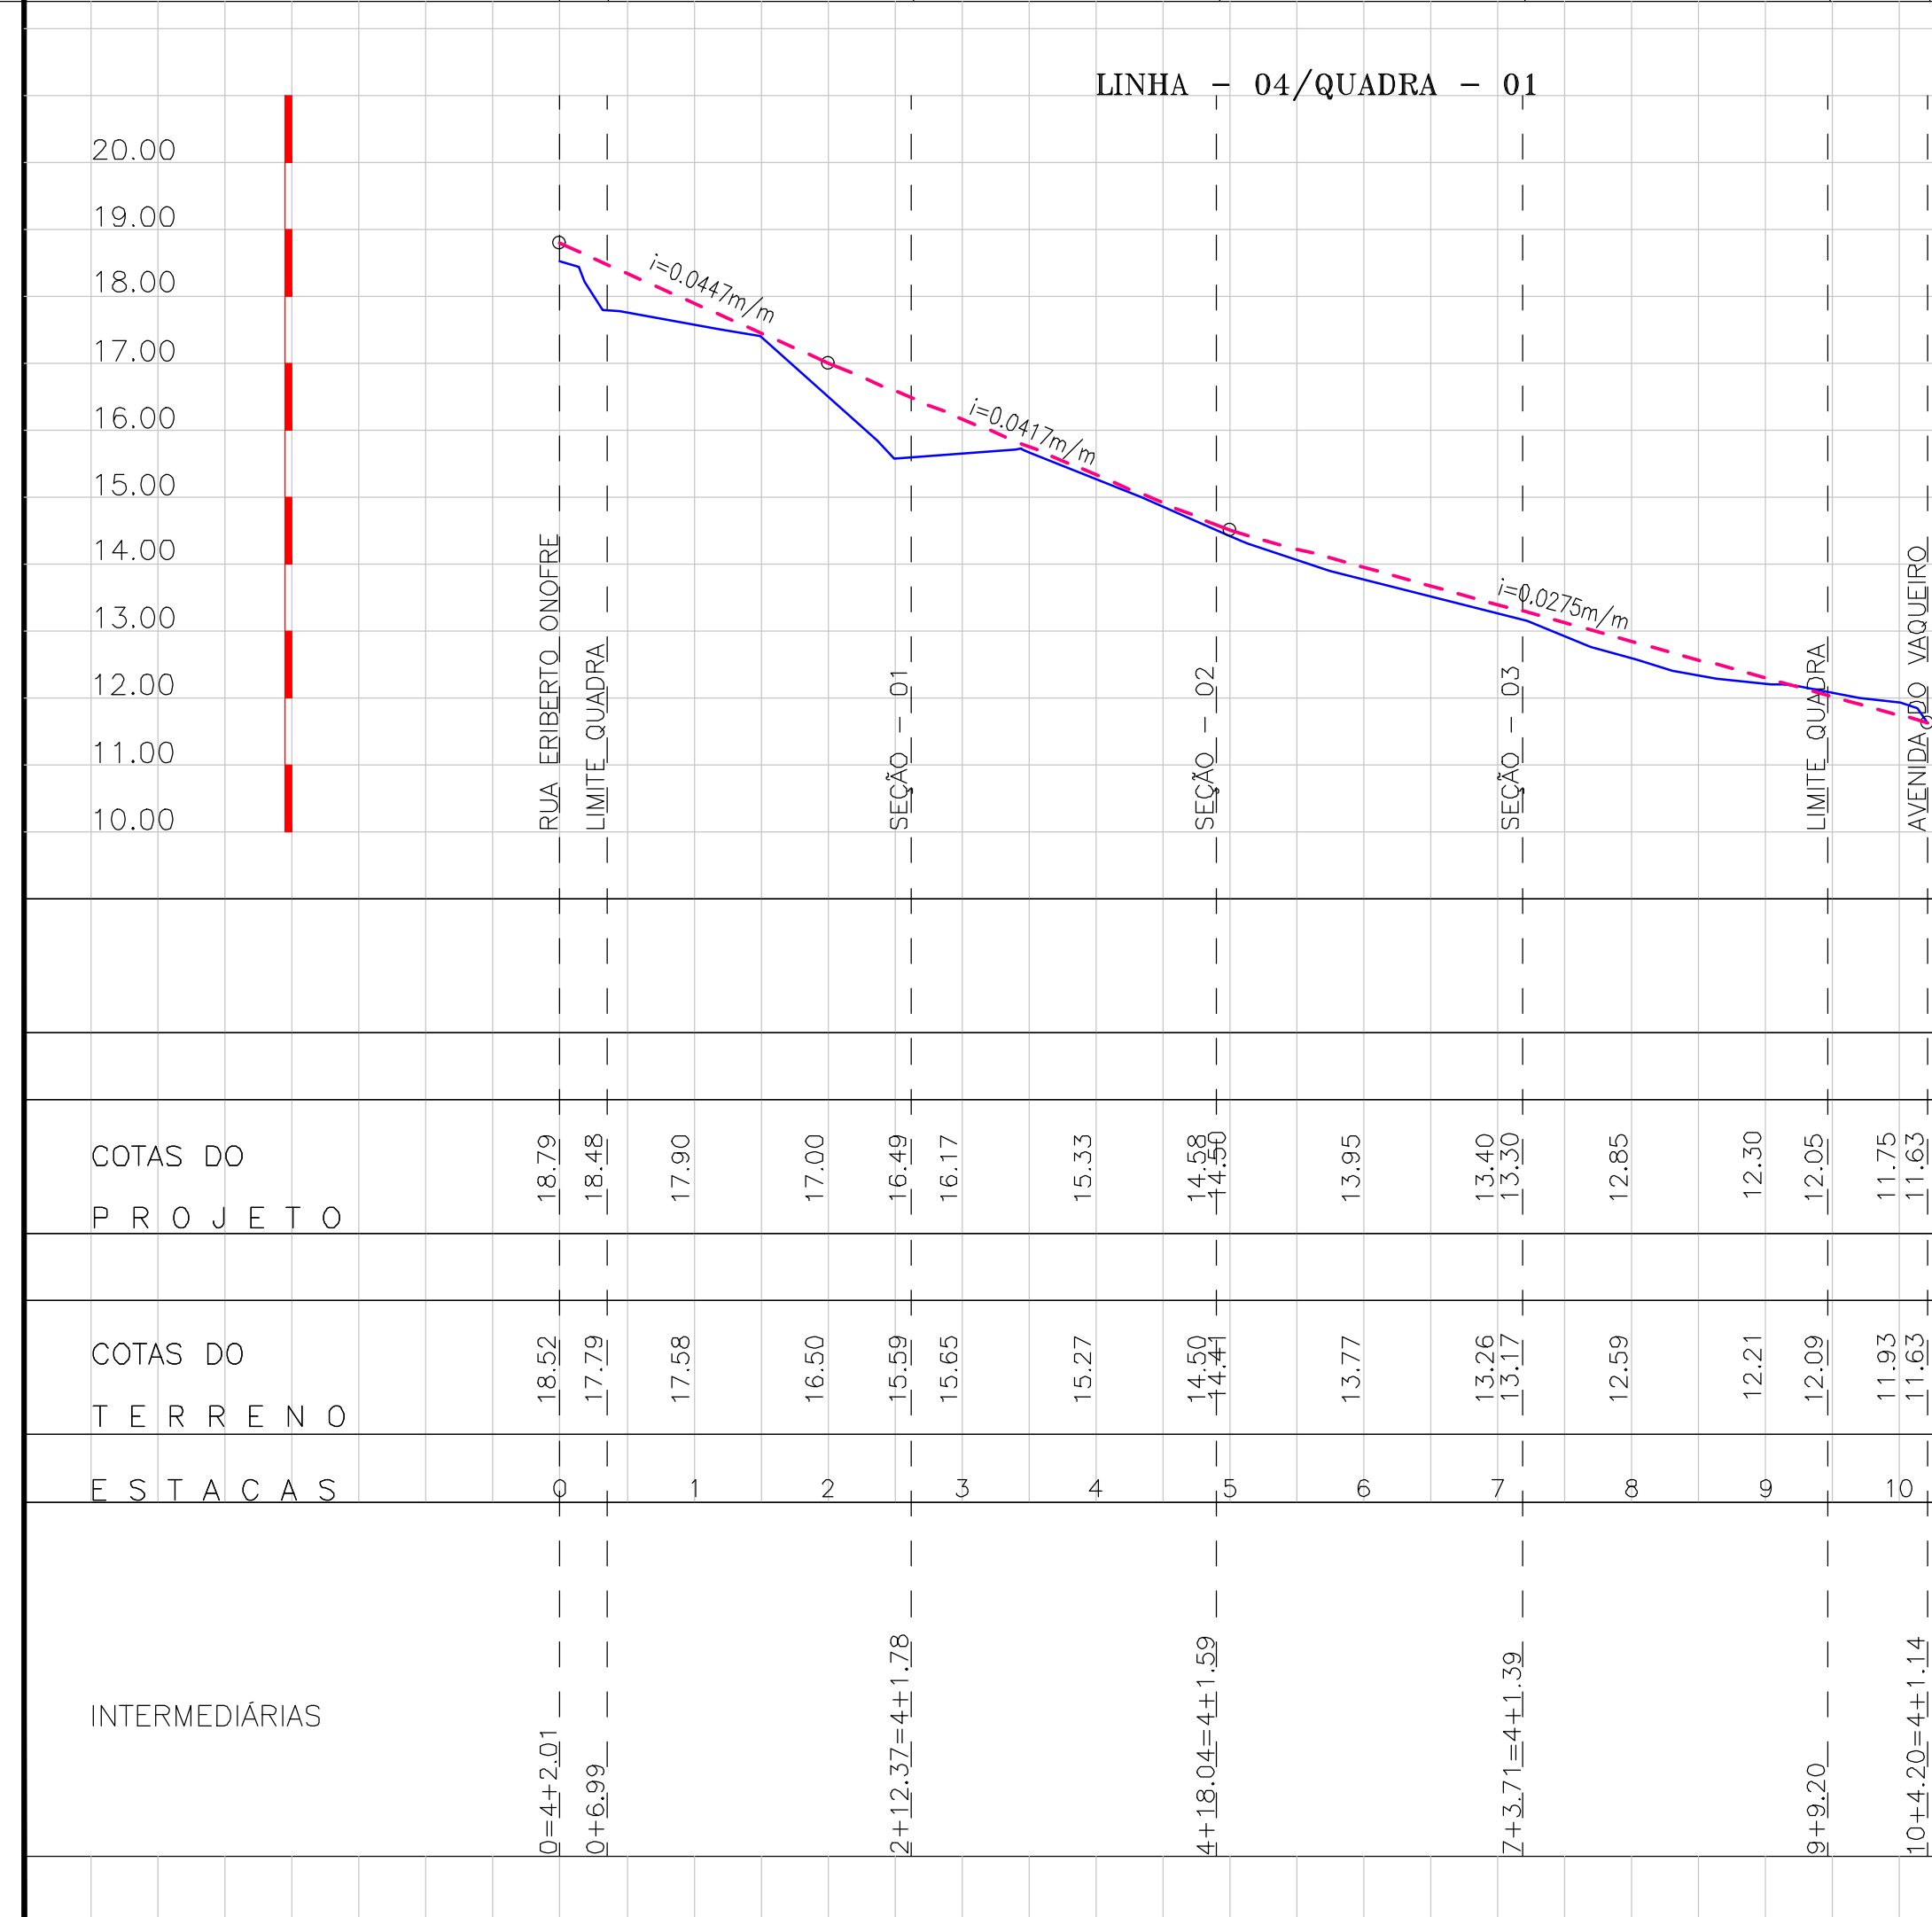
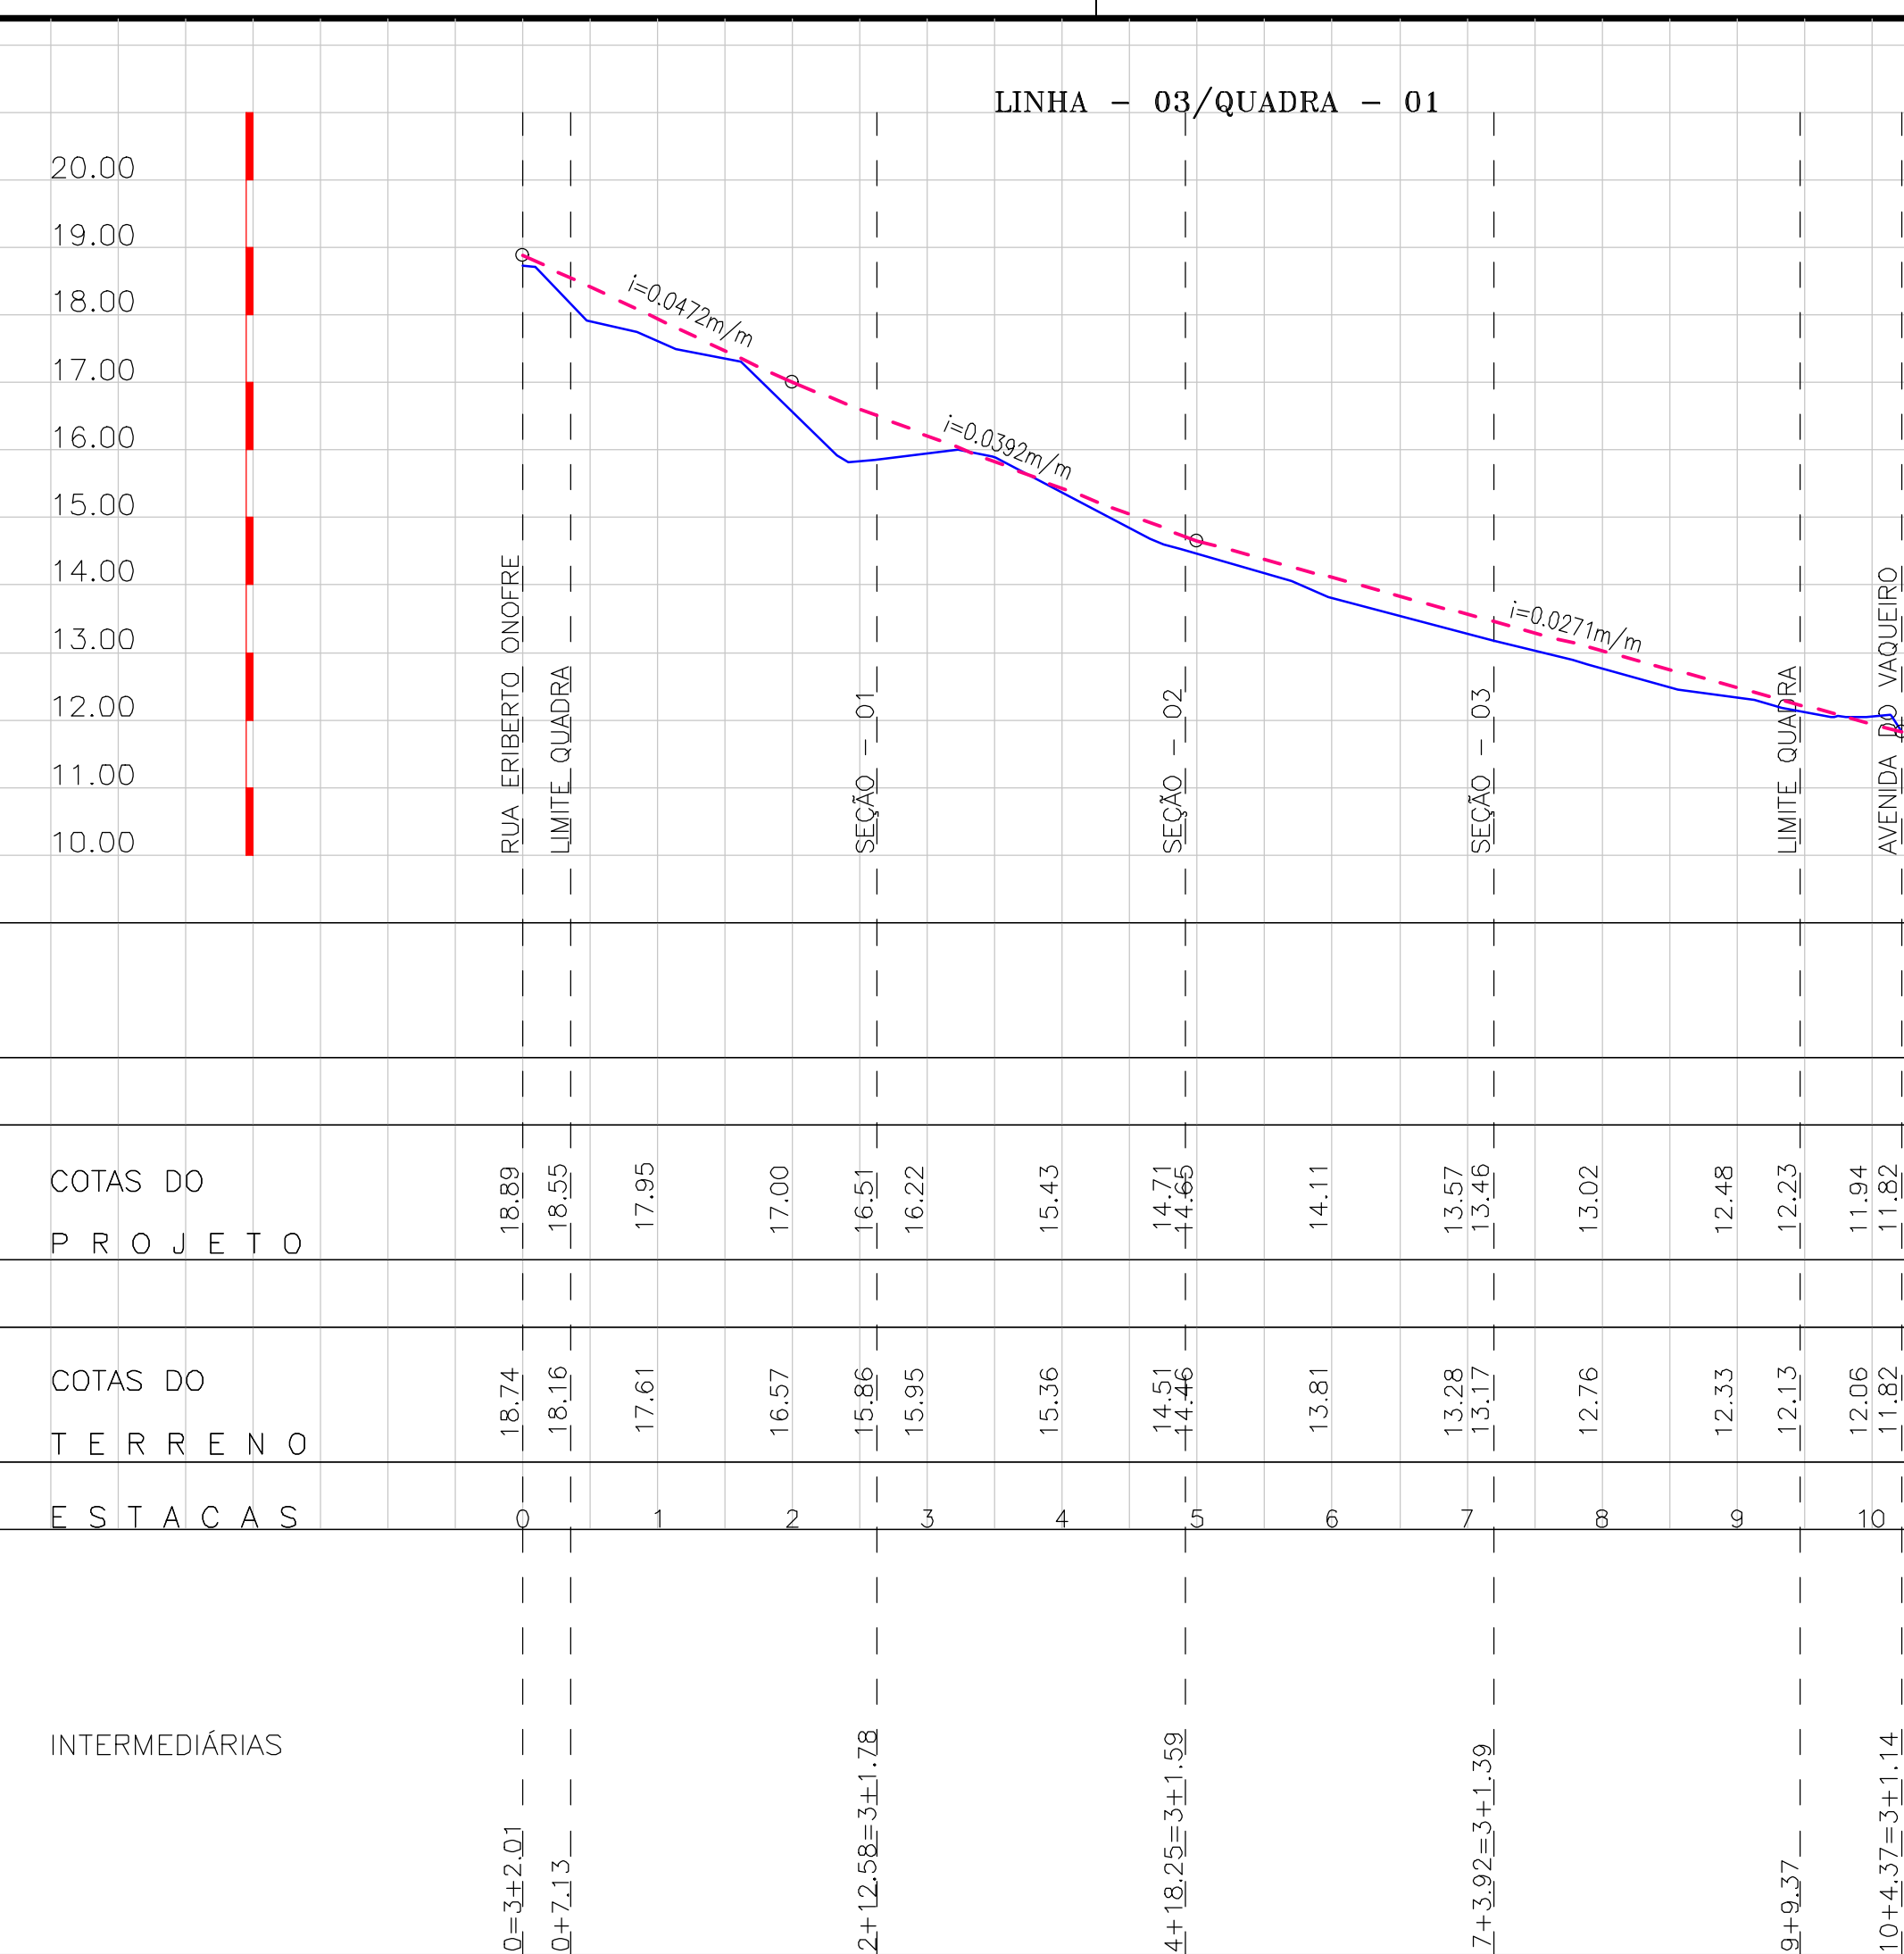


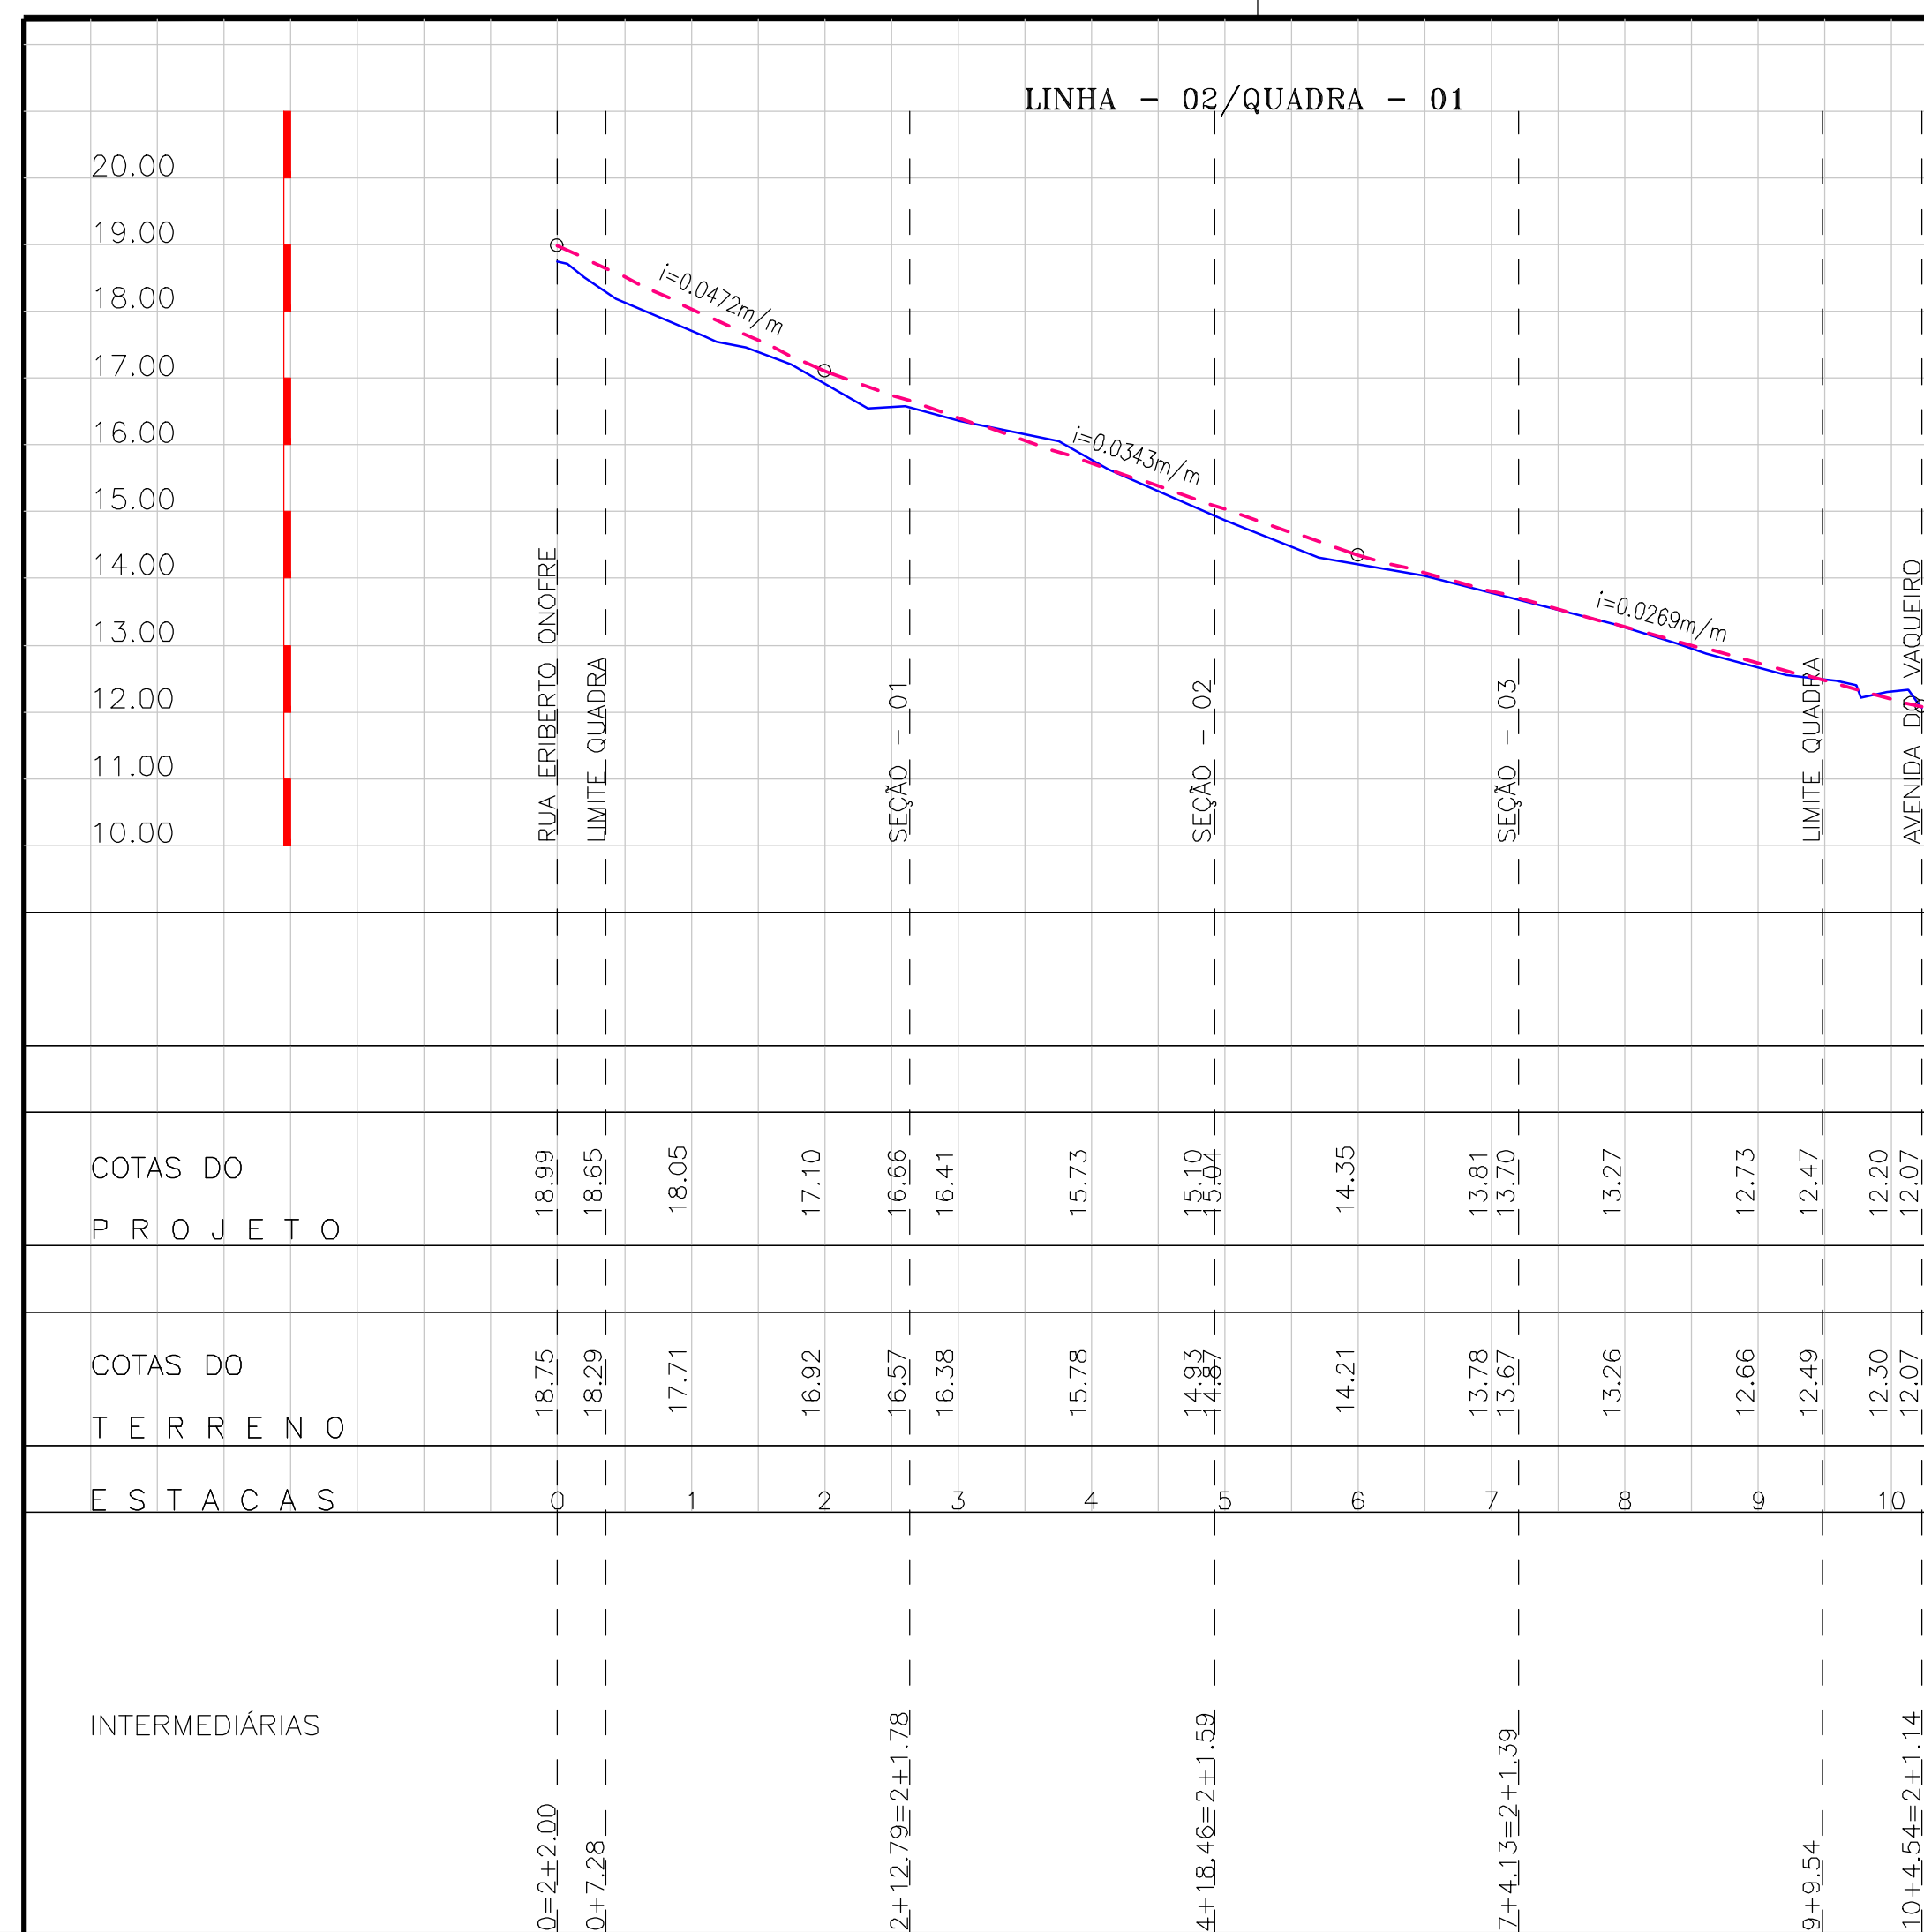

SUP.	COD. DE ATIVIDADE	INSCRIÇÃO
06	06.29-1	90.475
Firma: Francisco de Assis Cavalcante Bezerra		
Local: Trav. Beni Carvalho, 1115 - Apt° 1201 Papicu - CEP: 60.135-400 - Fort. - CE		

ISS-P

ISS-C

CREA

APROVO

PROPRIETÁRIO

PROJETC

CONSTRUÇÃO

COMERCIAL DE PRODUTOS IRRIGADOS E CERAMICOS CAMARA S/A

CONDOMÍNIO RESIDENCIAL VALEU O BOI

PRANCHA No.

04/12

ESCALA:

	H=1:100
	V=1:100

DATA:

JUNHO/2020

DESENHO:

PROJETO:

FRANCISCO DE ASSIS CAVALCANTI BEZERRA
CREA-CE: 8698/D