
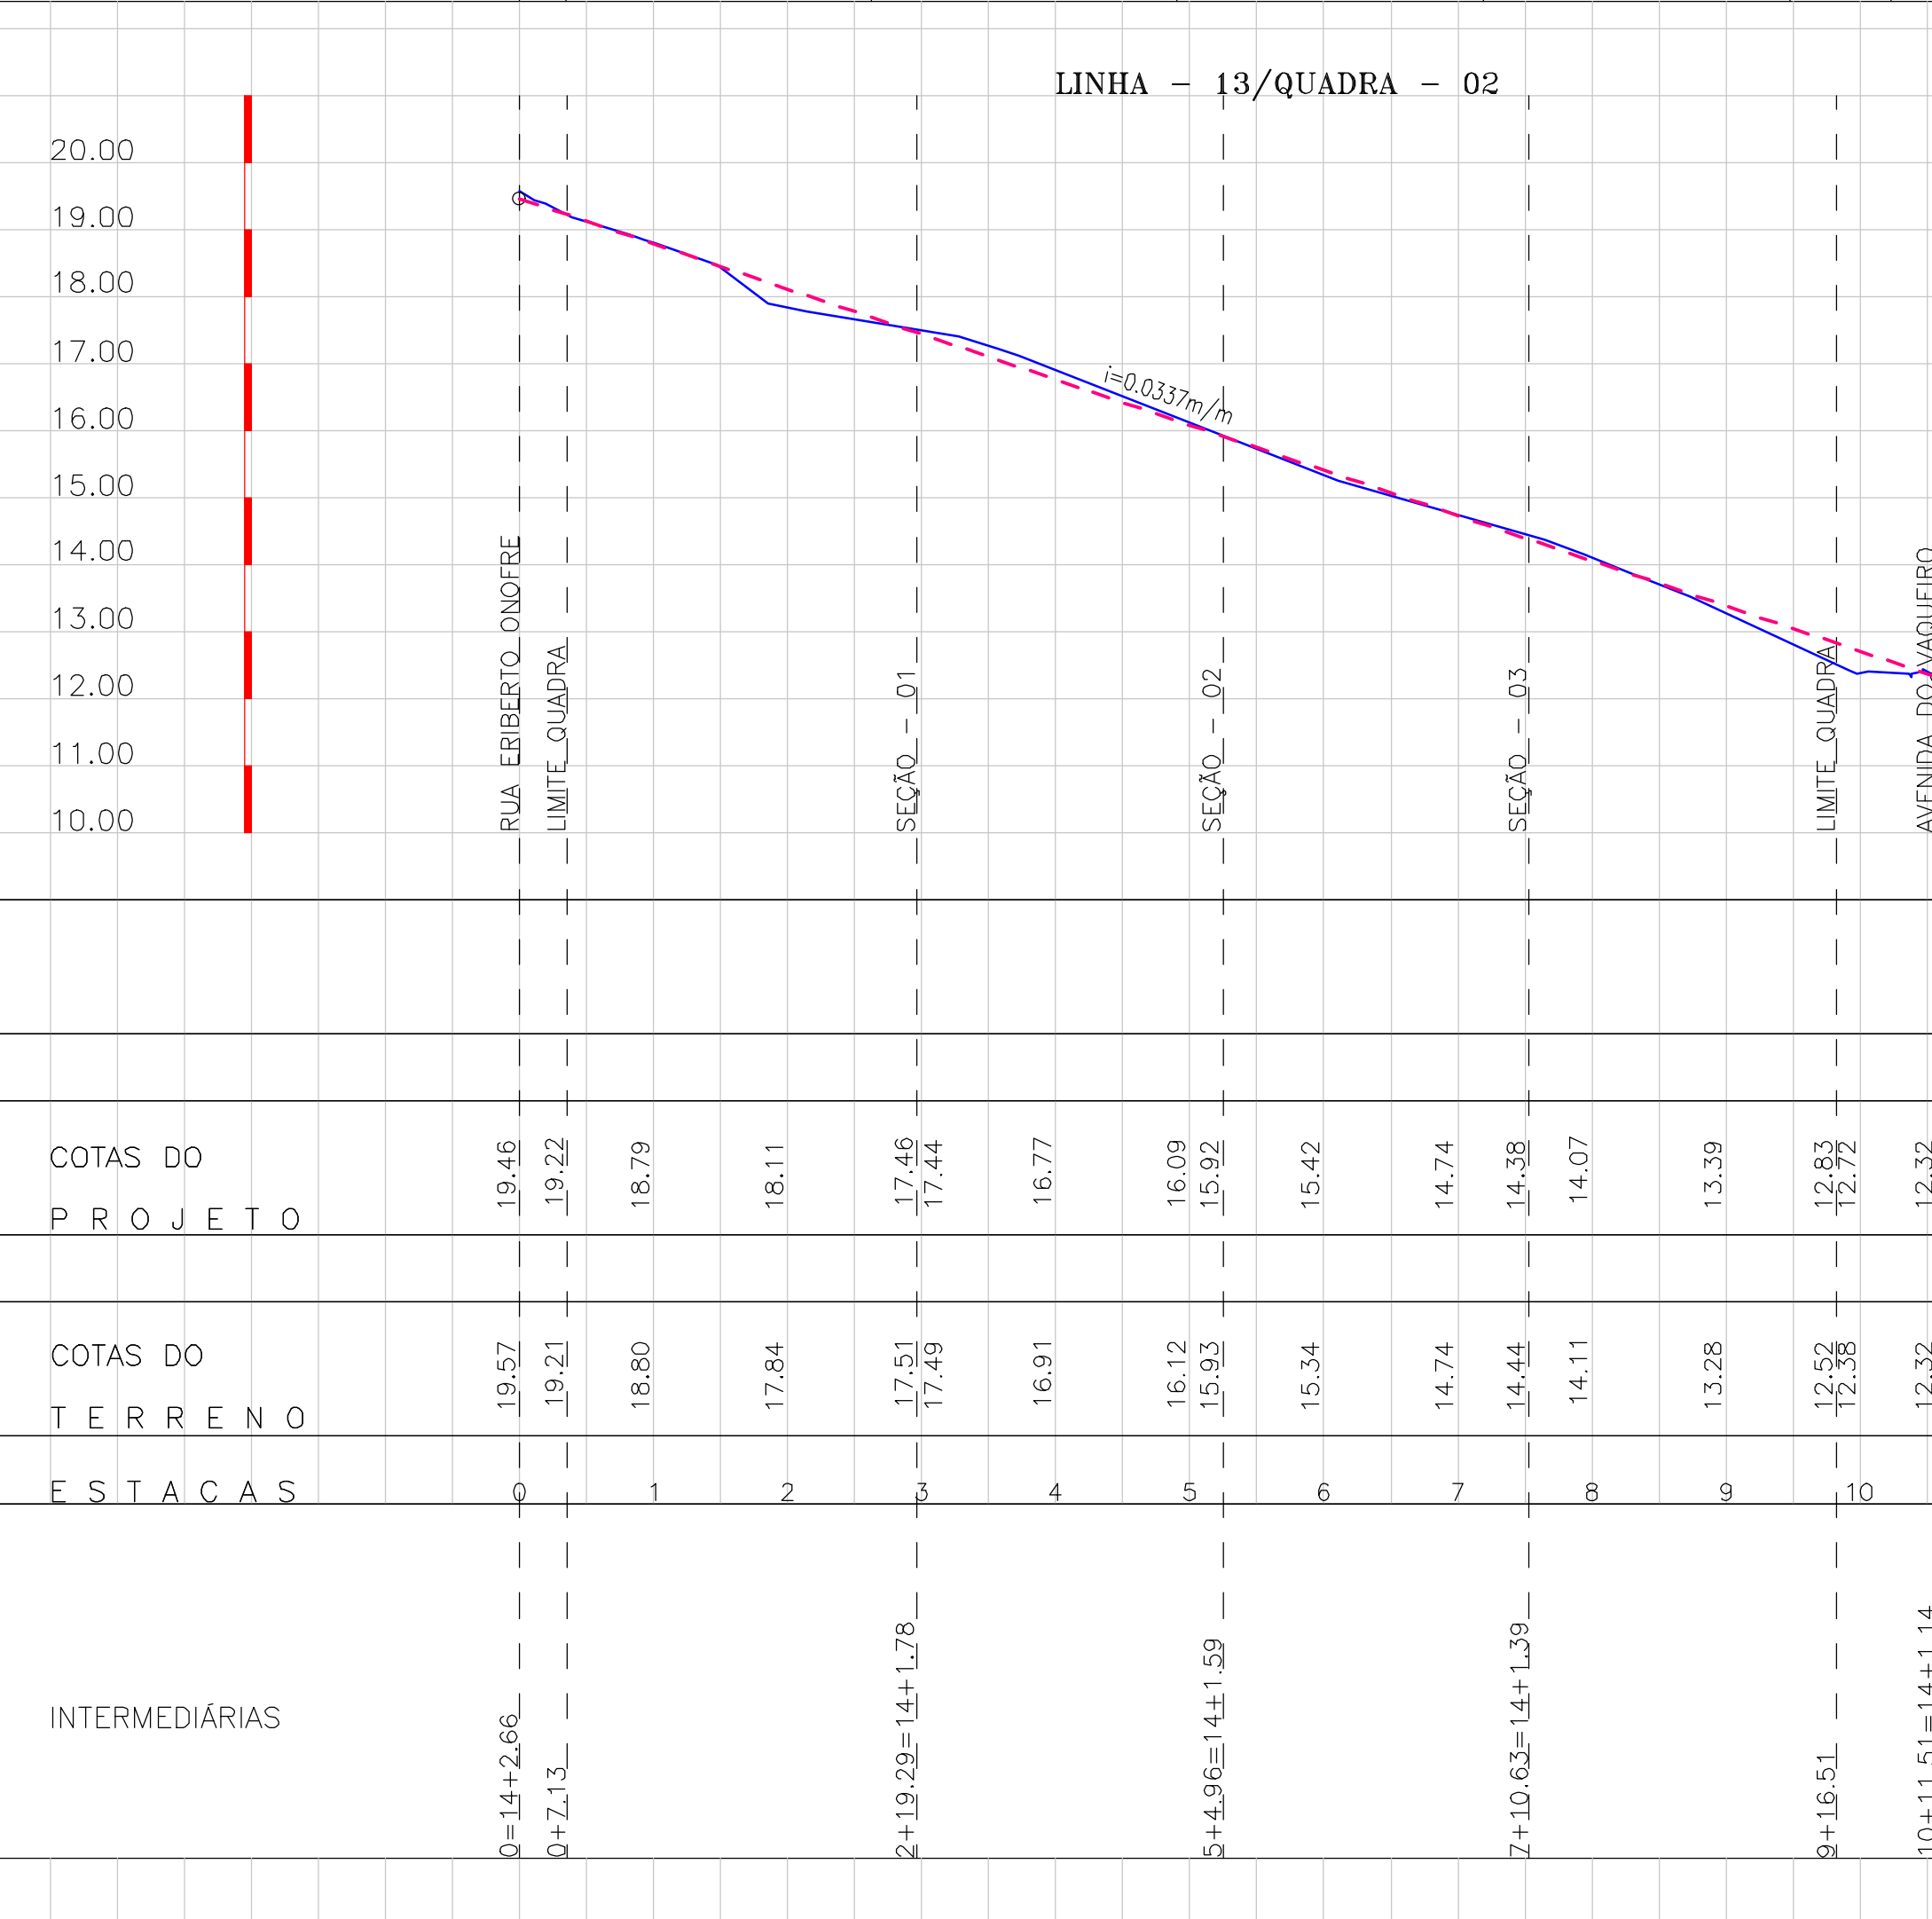
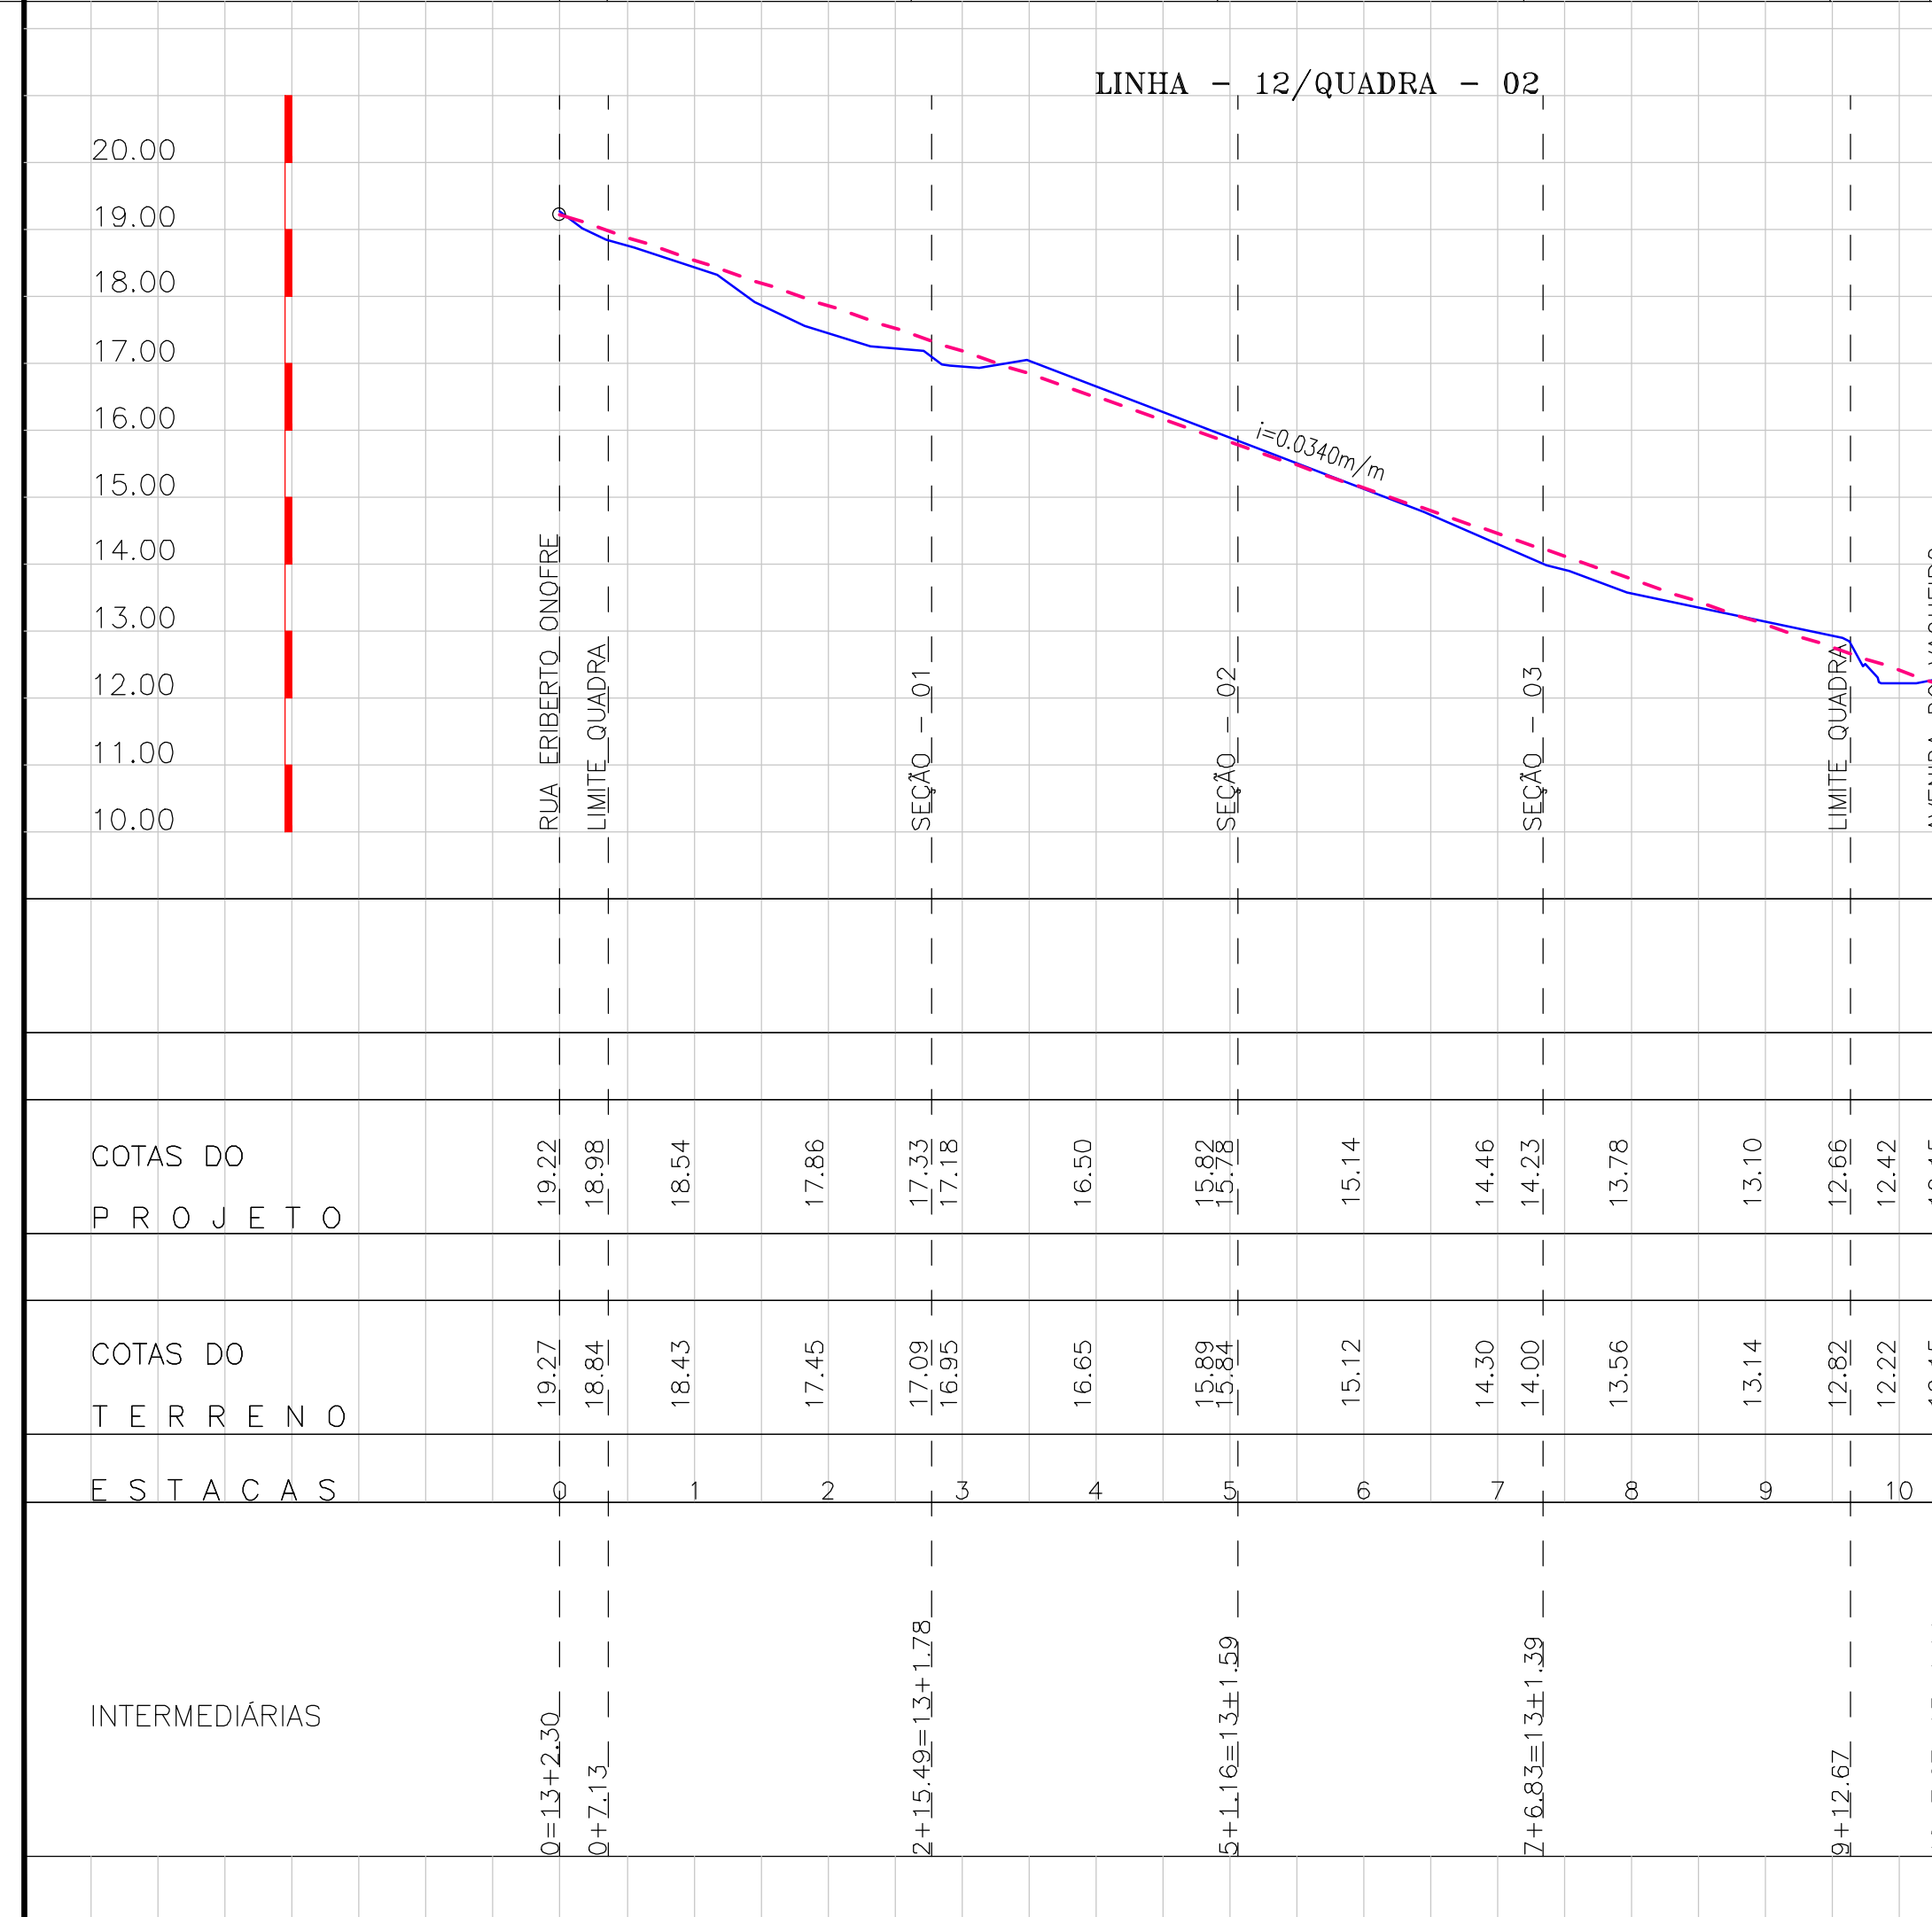
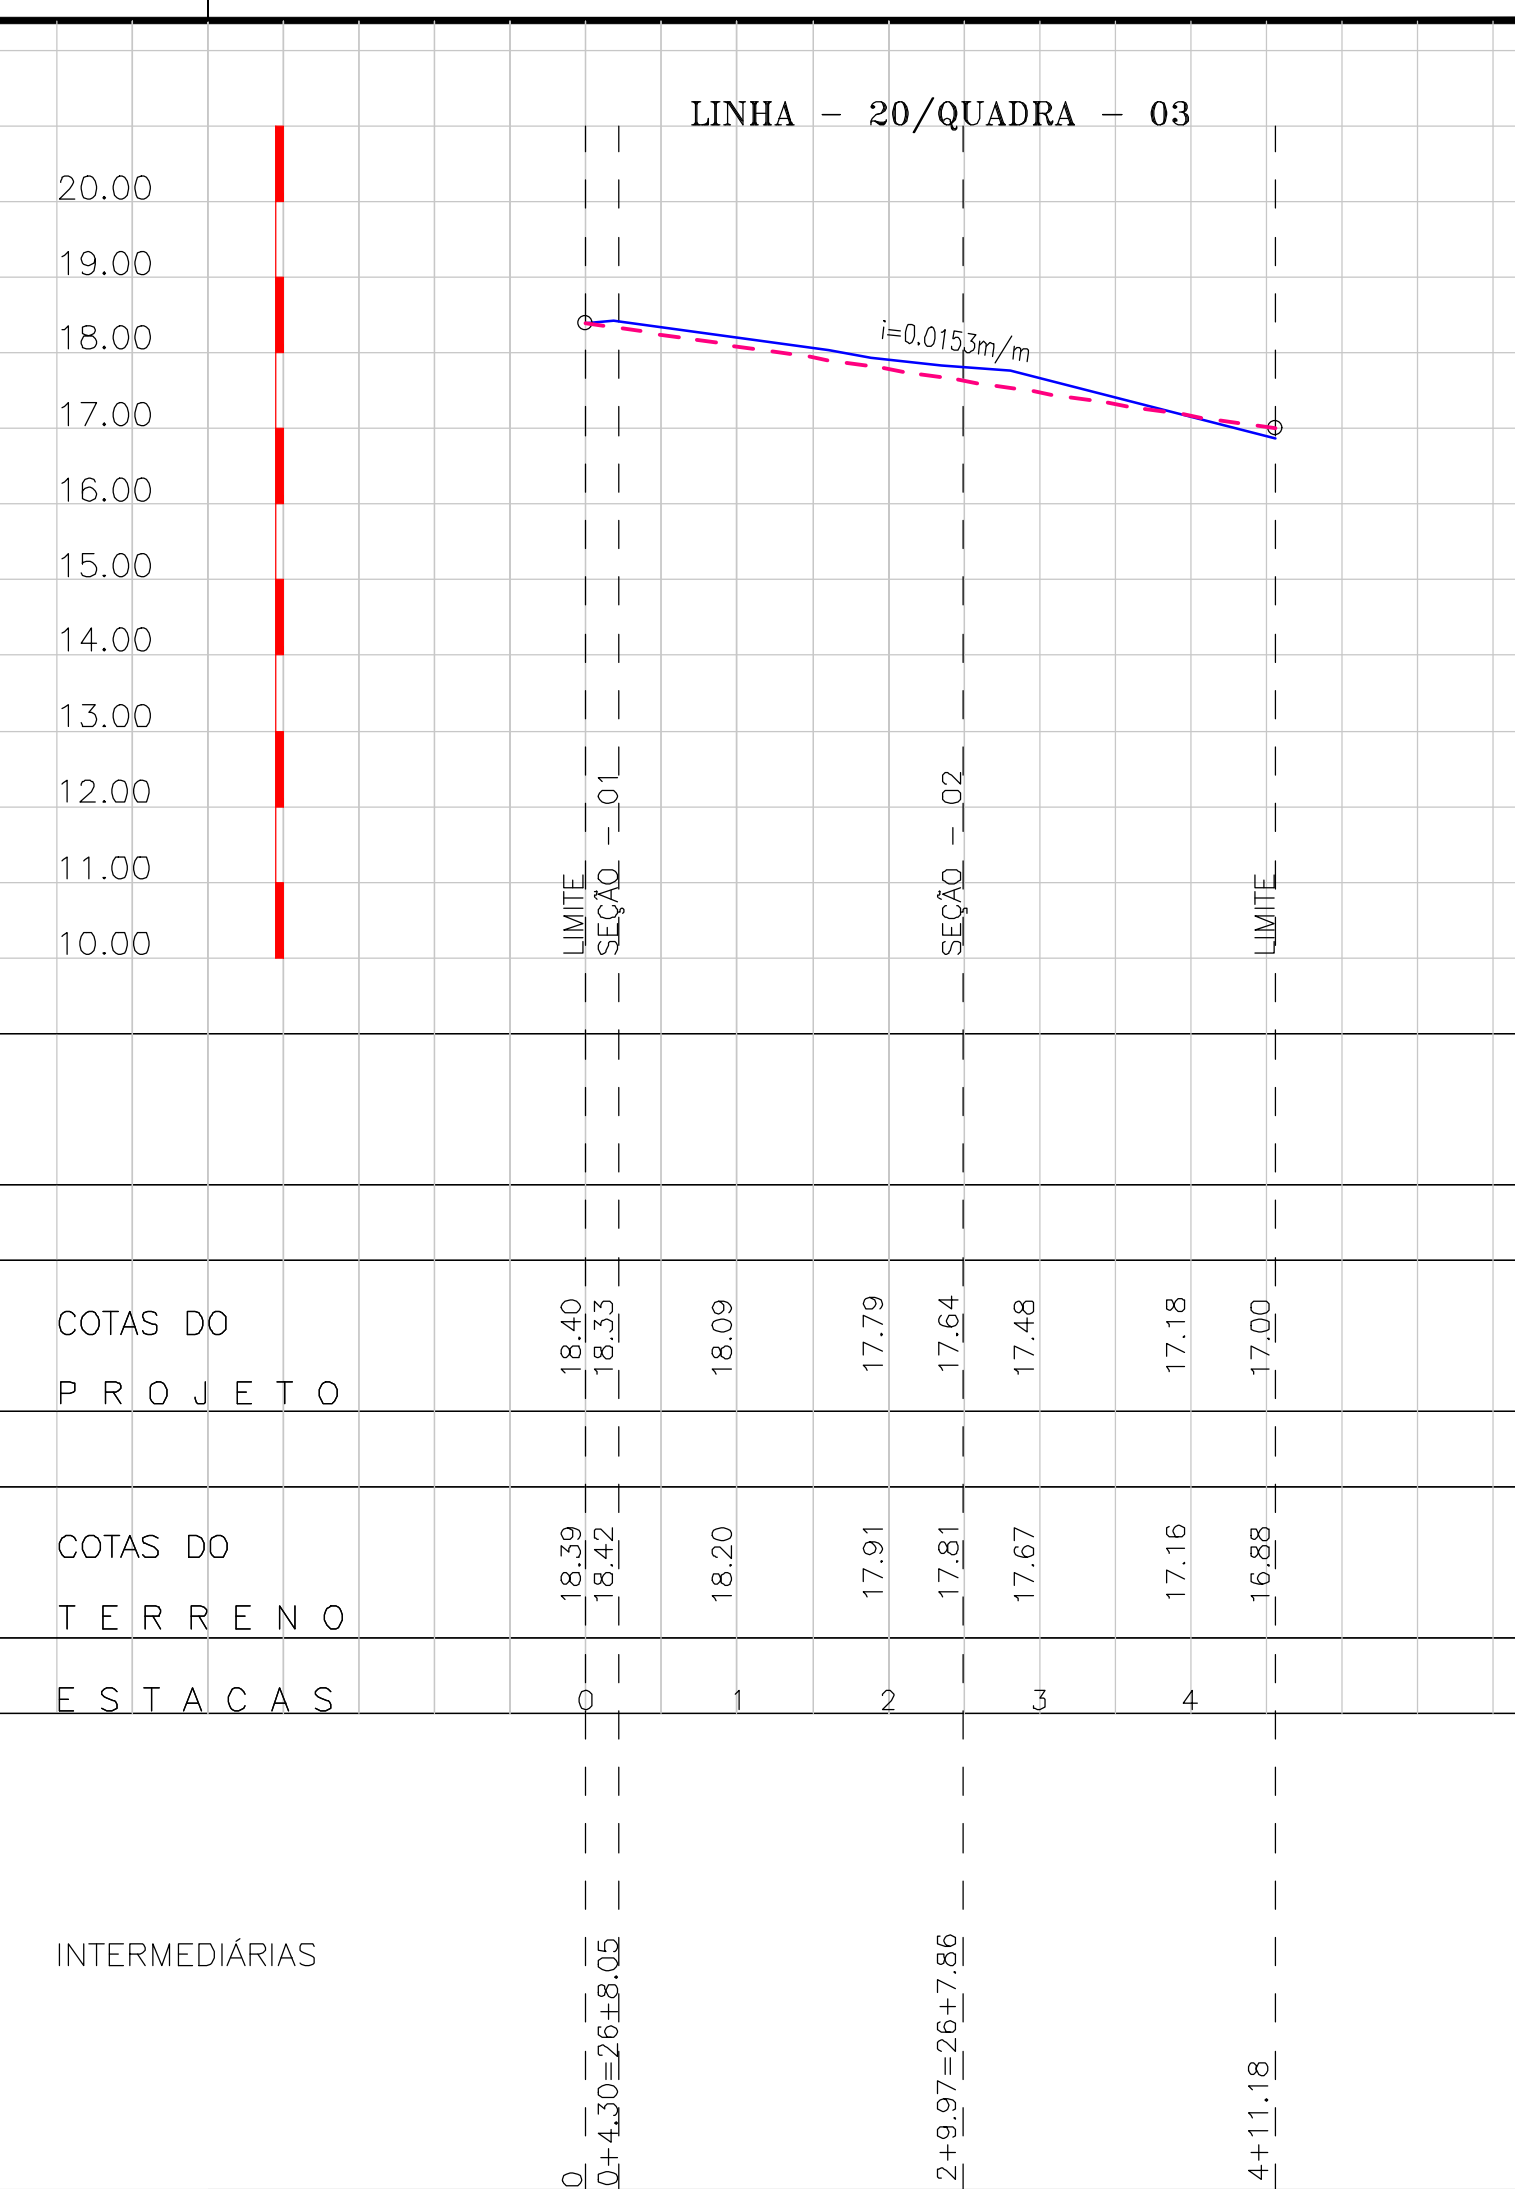
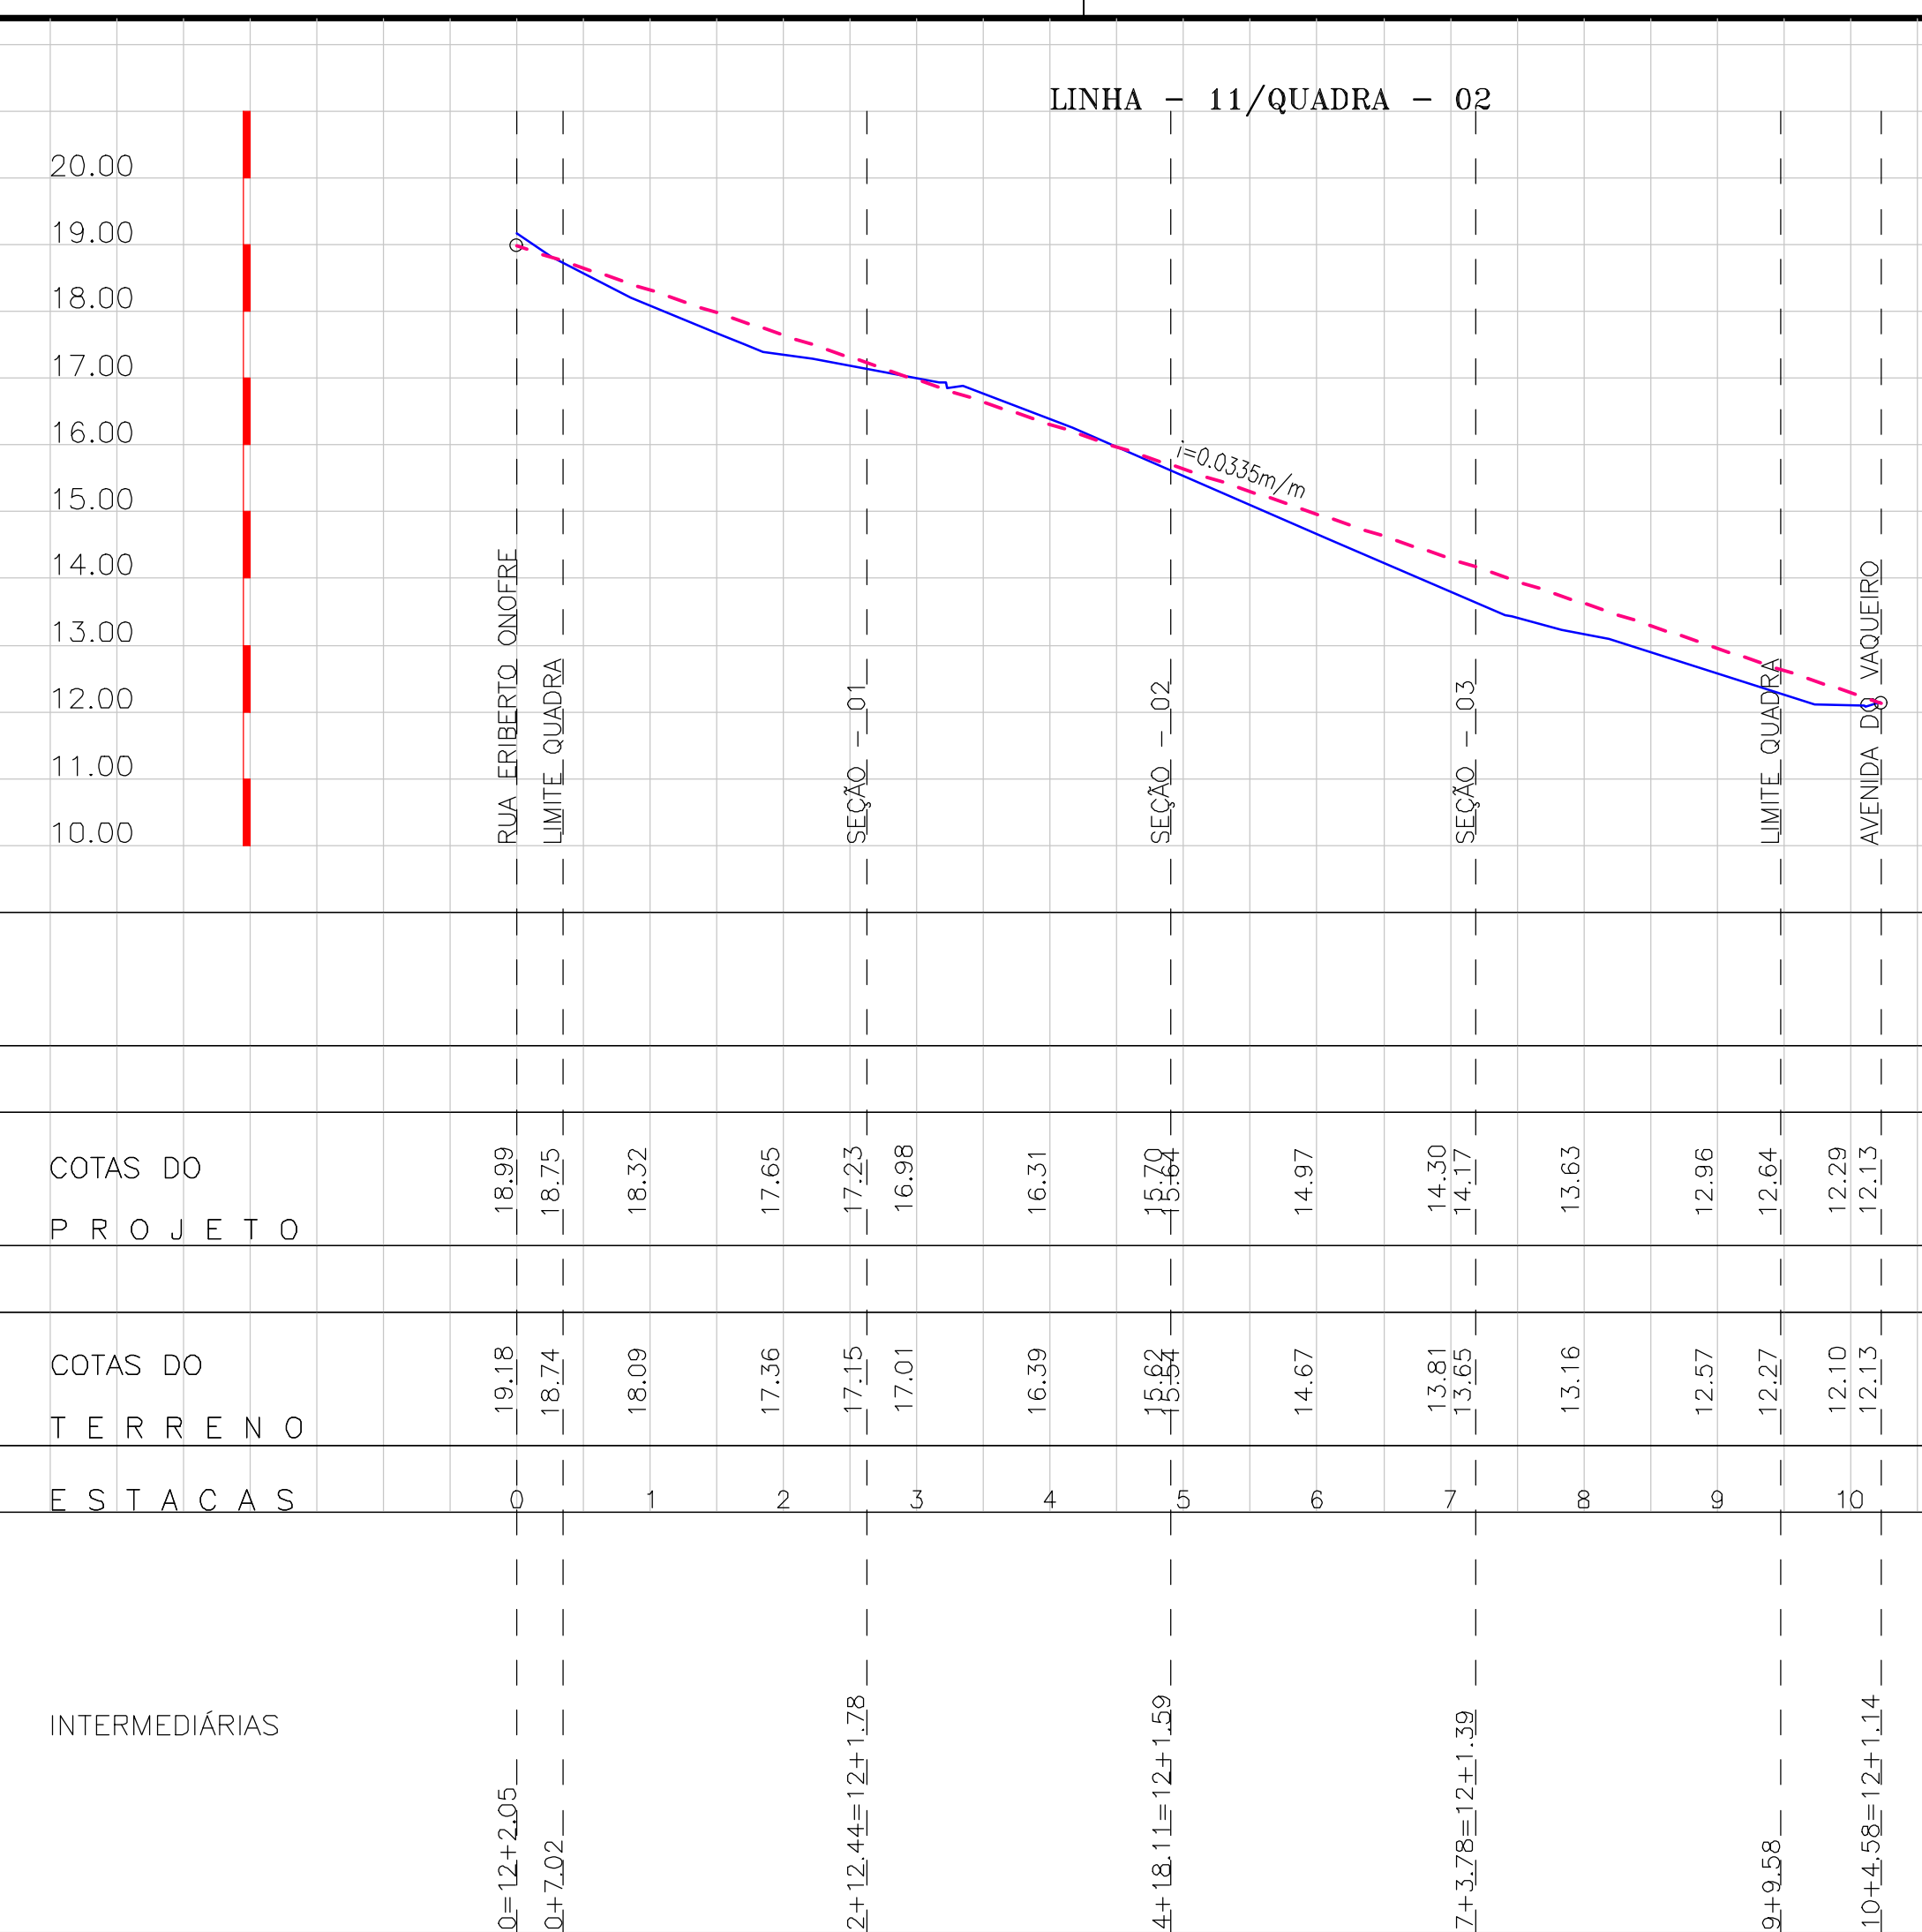


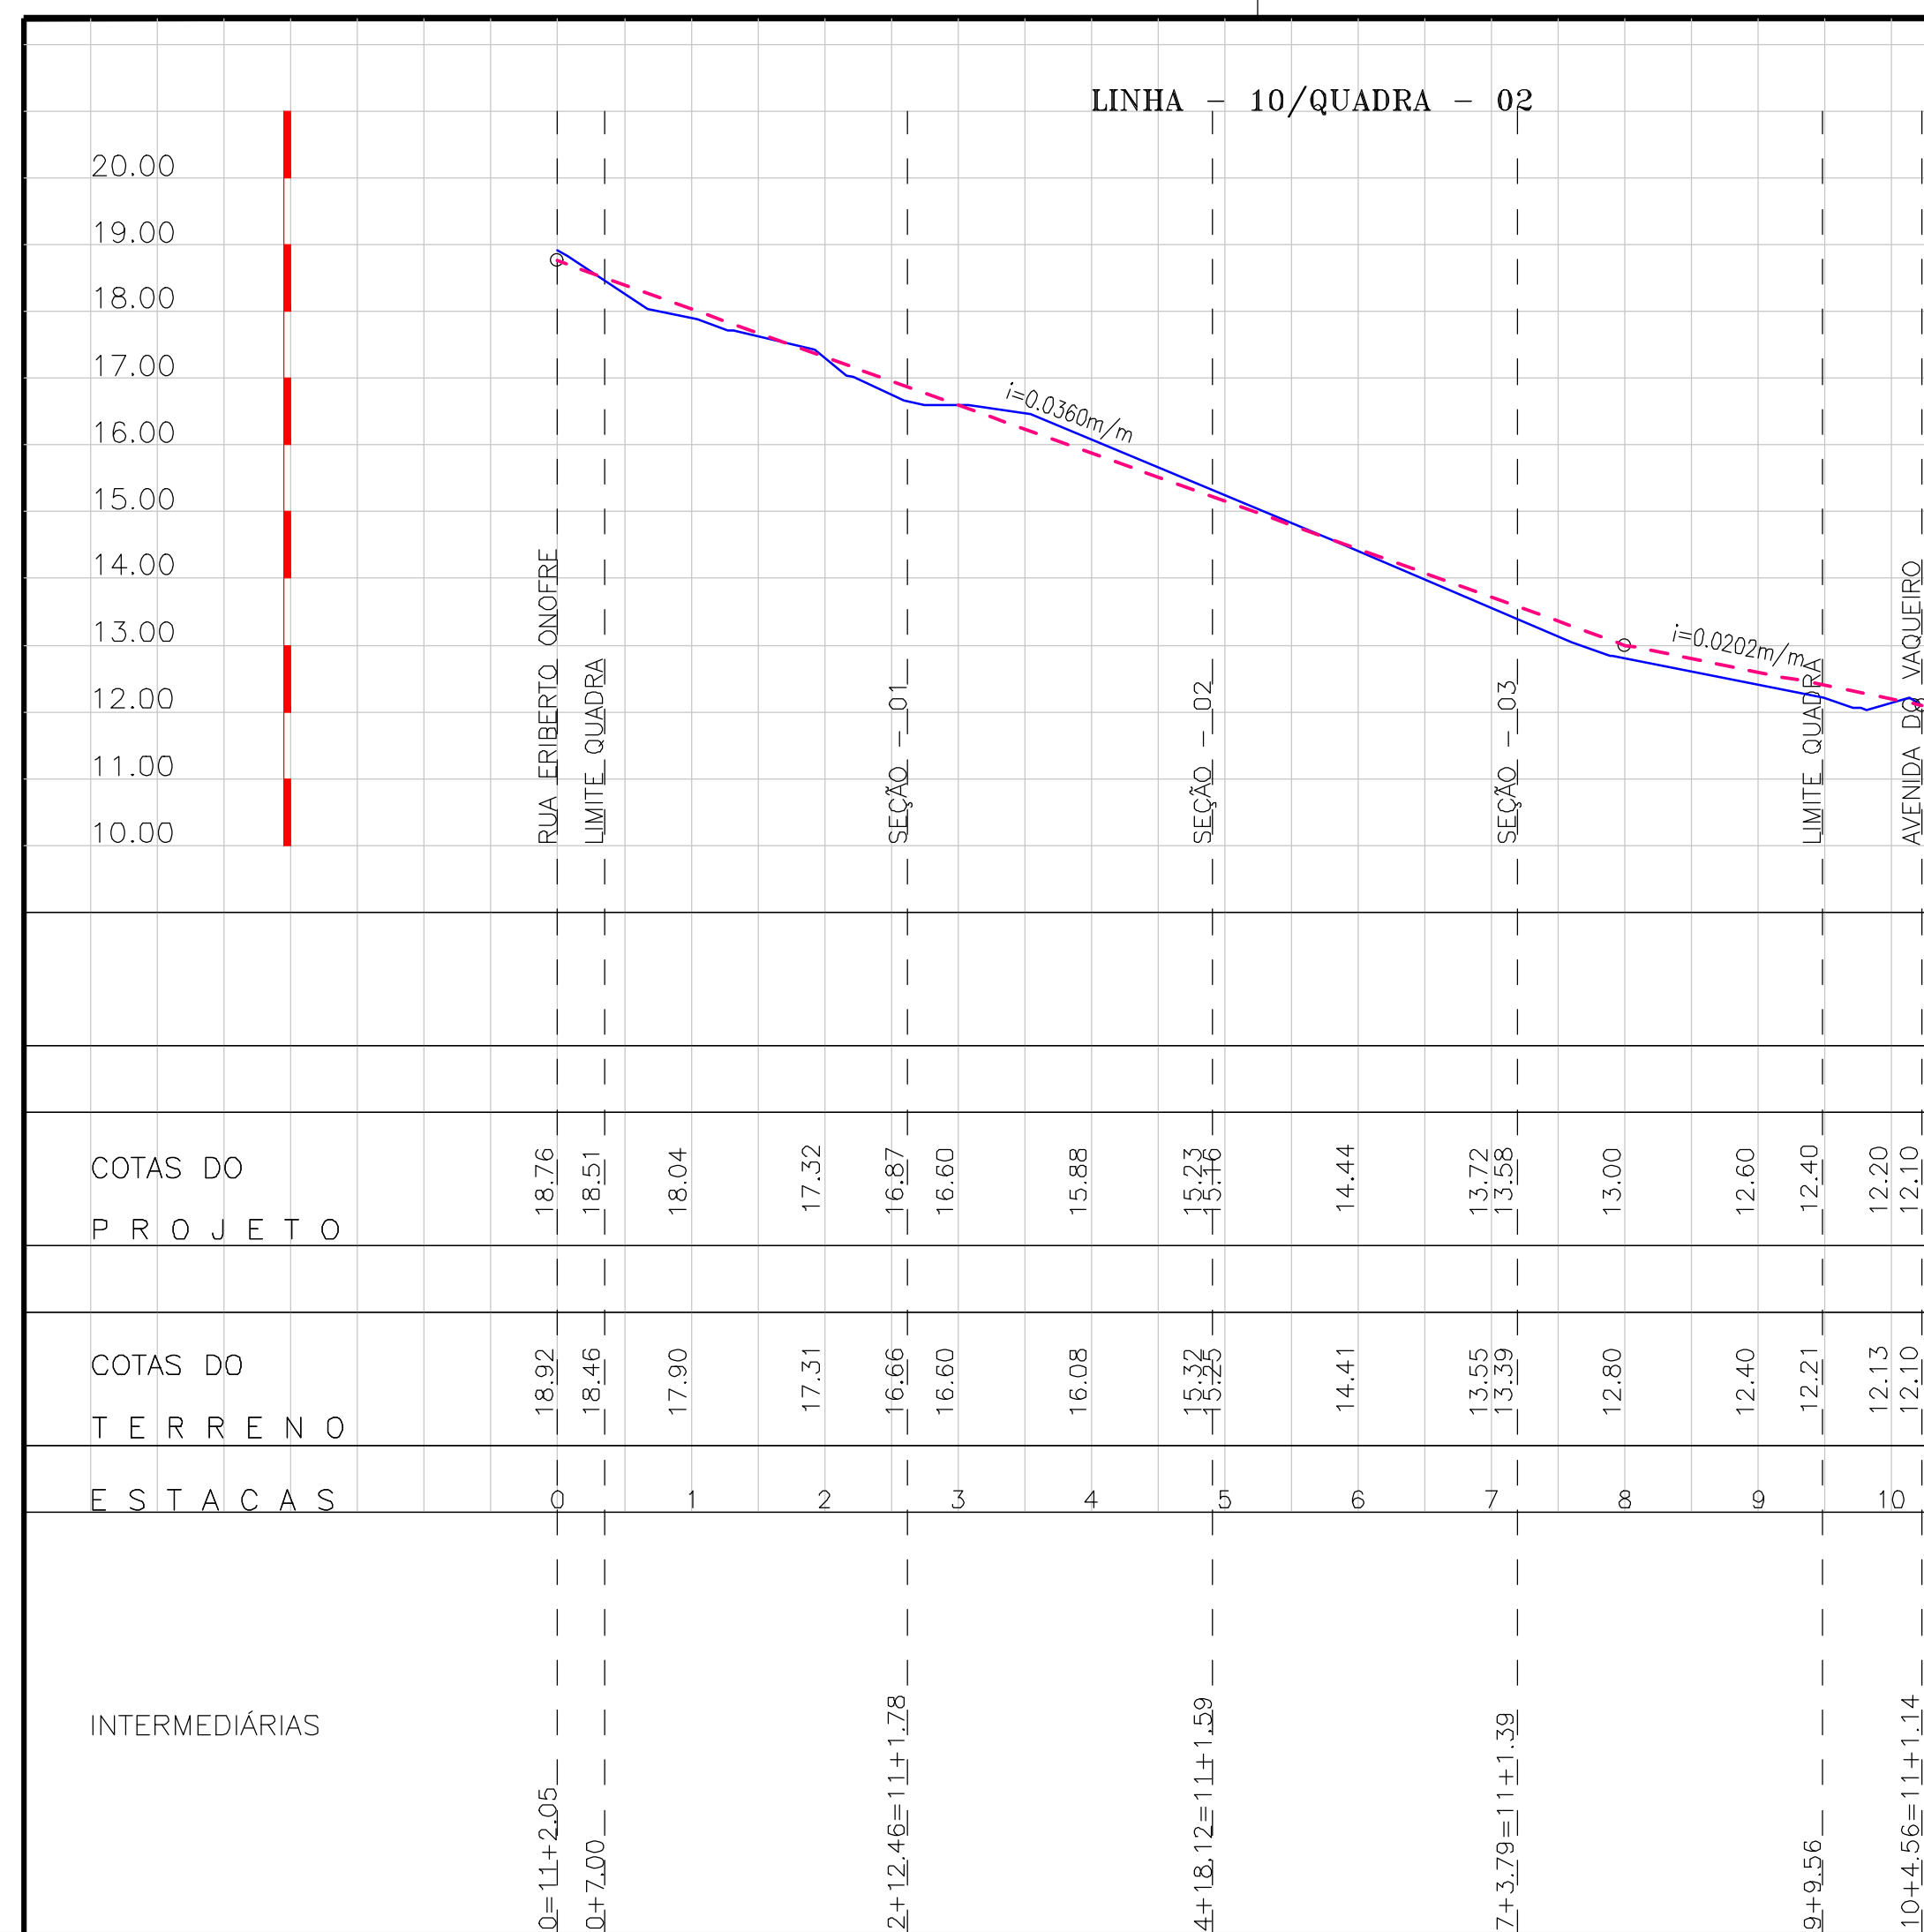

SUP.	COD. DE ATIVIDADE	INSCRIÇÃO
06	06.29-1	90.475
Firma: Francisco de Assis Cavalcante Bezerra		
Local: Trav. Bení Carvalho, 1115 - Aptº 1201 Papicu - CEP: 60.135-400 - Fort. - CE		

ISS-

ISS-C

CREA

	APROVO
--	--------

PROPRIETĂRILOR

- PROJETO

CONSTRUÇÃO

COMERCIAL DE PRODUTOS IRRIGADOS E CERAMICOS CAMARA S/A

CONDOMÍNIO RESIDENCIAL VALEU O BOI

PRANCHA No.	DRENAGEM, TERRAPLENAGEM e PAVIMENTAÇÃO
-------------	--

06/12	PERFIS LONGITUDINAIS LINHAS - 10, 11, 12, 13 e 20
-------	---

ESCALA:	DATA:	DESENHO:	PROJETO:
H=1:1000 V=1:100	JUNHO/2020		FRANCISCO DE ASSIS CAVALCANTI BEZERRA CREA-CE: 8698/D