
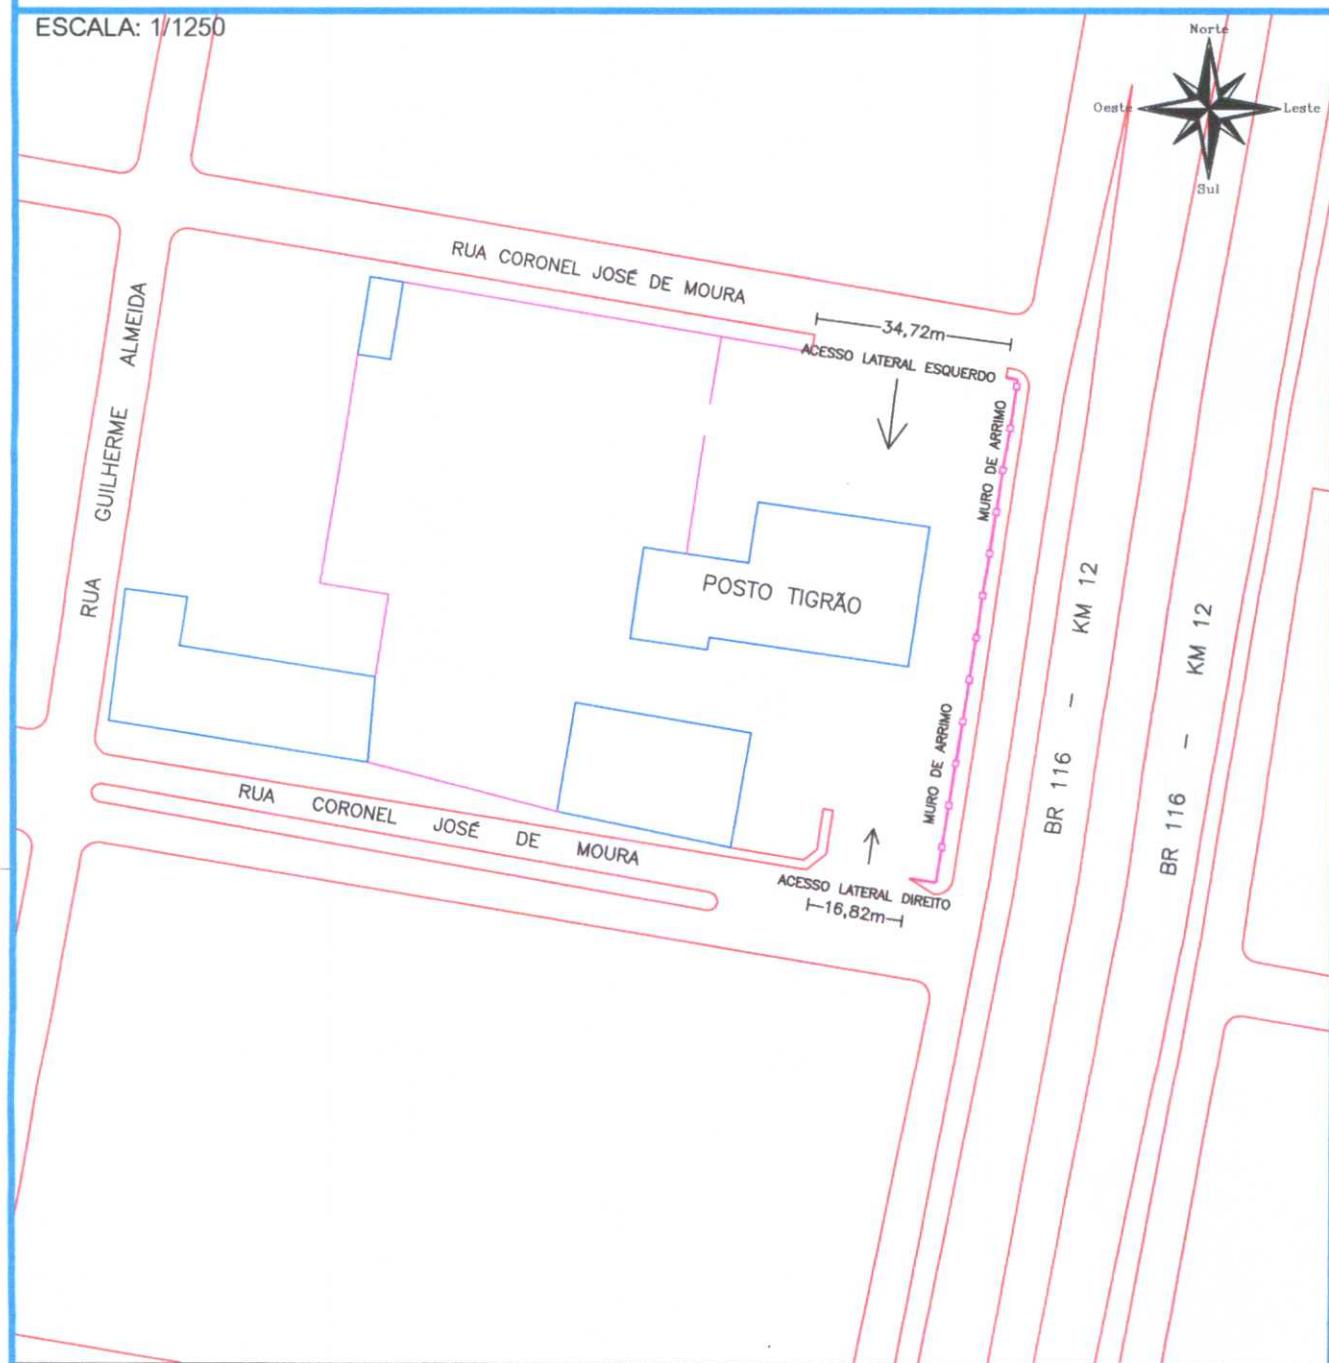


CROQUI DE SITUAÇÃO

POSTO TIGRÃO

ESCALA: 1/1250

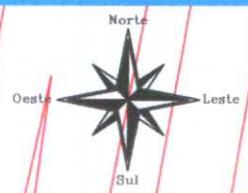

LEGENDA

- MEIO FIO EXISTENTE
- EDIFICAÇÃO
- Área do Terreno
- GALPÃO/CONSTRUÇÕES
- MURO
- CERCA
- CULTURAS

PROPRIETÁRIO : Auto Posto Tigrão LTDA.

POSTO TIGRÃO

Rodovia BR 116 - Km 12, nº 2928 - Parque Santa Maria
Fortaleza, CE.

FÁBIO MATOS DE ALENCAR
SÓCIO ADMINISTRADOR