



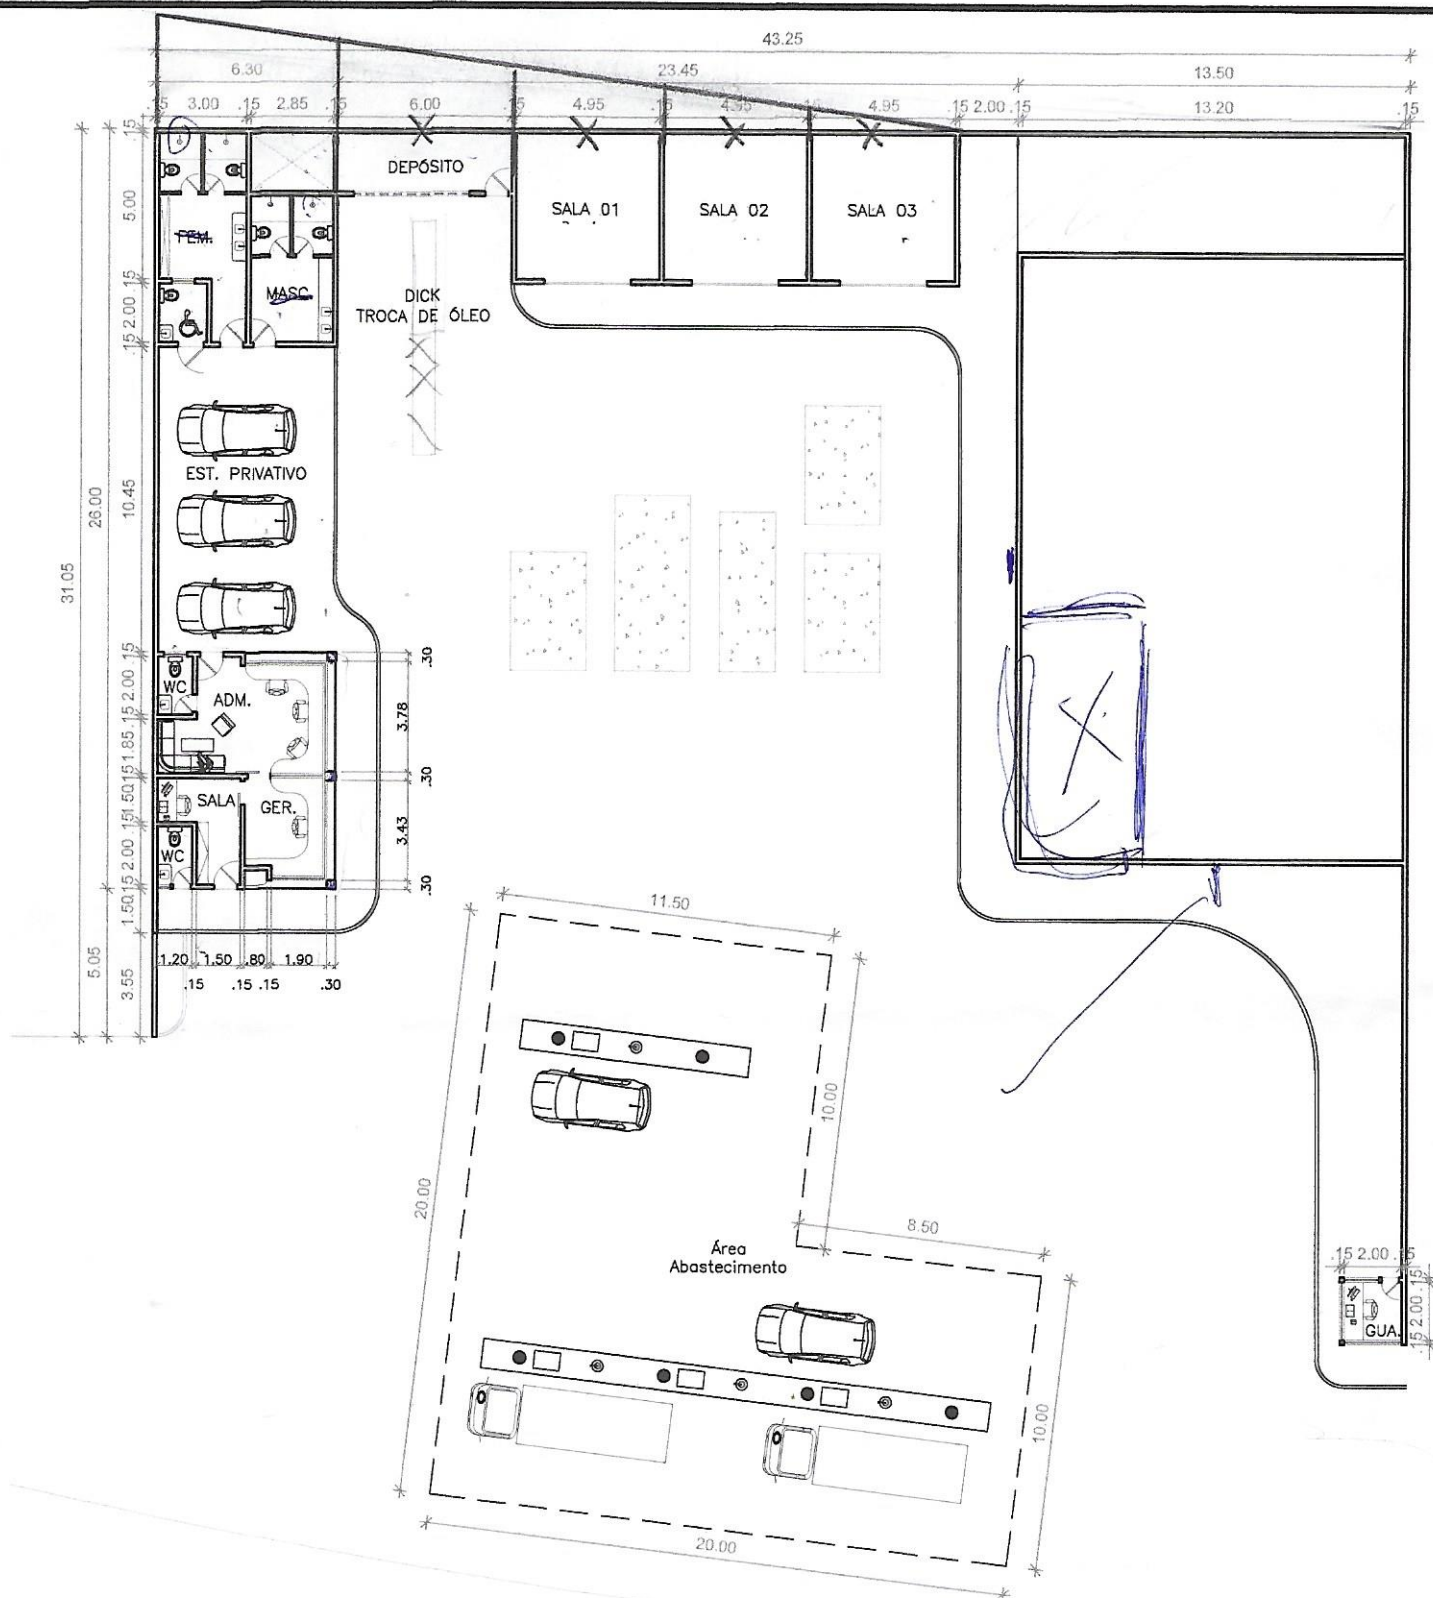

01 - PLANTA BAIXA - LAYOUT

esc 1:400

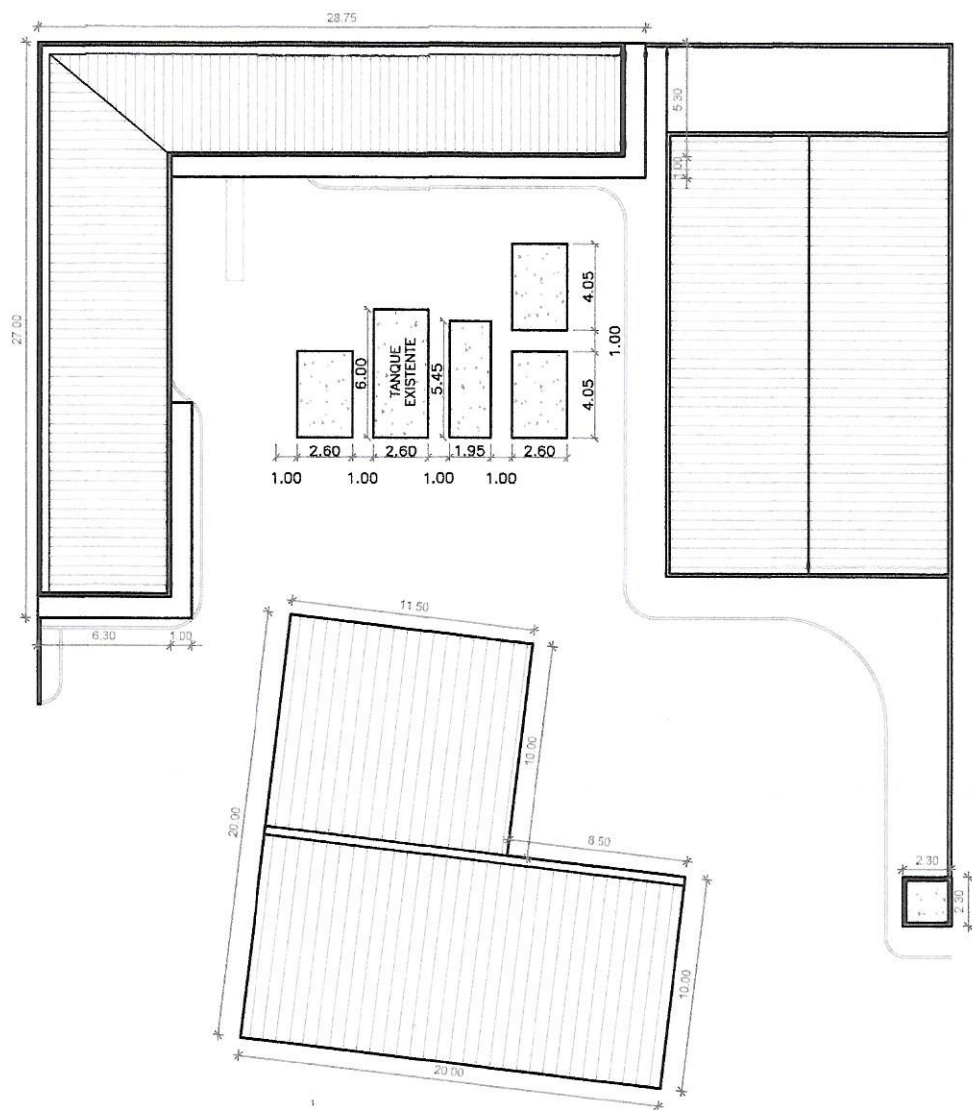

02 - PLANTA BAIXA - COBERTA

esc 1:400

Fco. Freire Linard Junior / CAU 168547-3

PROJETO:	CROQUI 04 - POSTO PEDRA BRANCA	
CLIENTE:	POSTO LEANDRO 2	
CONTEÚDO:	ANTEPROJETO (PLANTA E COBERTA)	ESCALA:
DESENHO:	Junior Linard - (88) 9 9624-5789	PRANCHA:
RESP. TÉCNICO:	Arqt.: Fco. Freire Linard Junior (Junior Linard) / CAU 168547-3	DATA:
		INDICADA
		01/01
		21/12/2017