




1 FACHADA
ESCALA 1:50

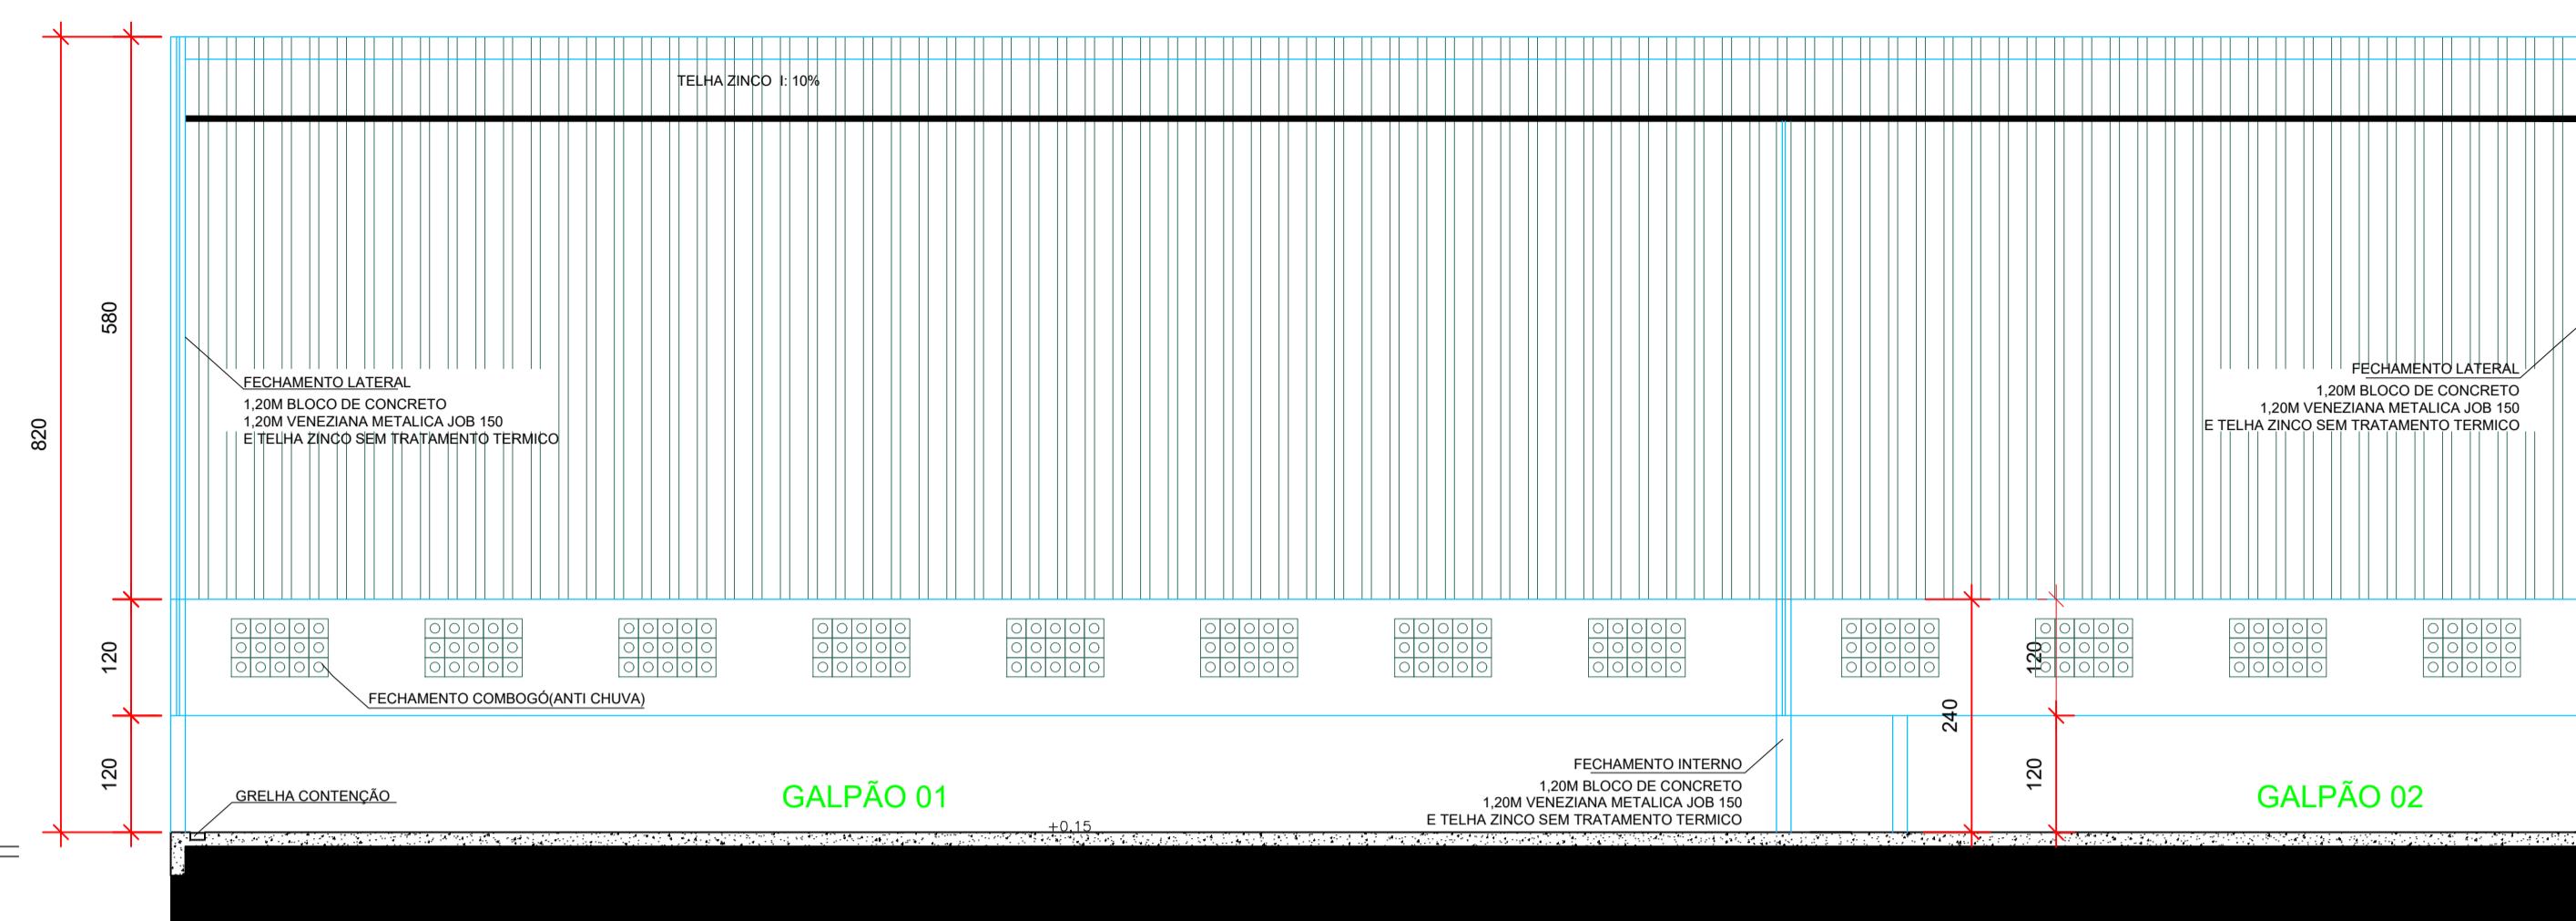

2 CORTE A
ESCALA 1:50

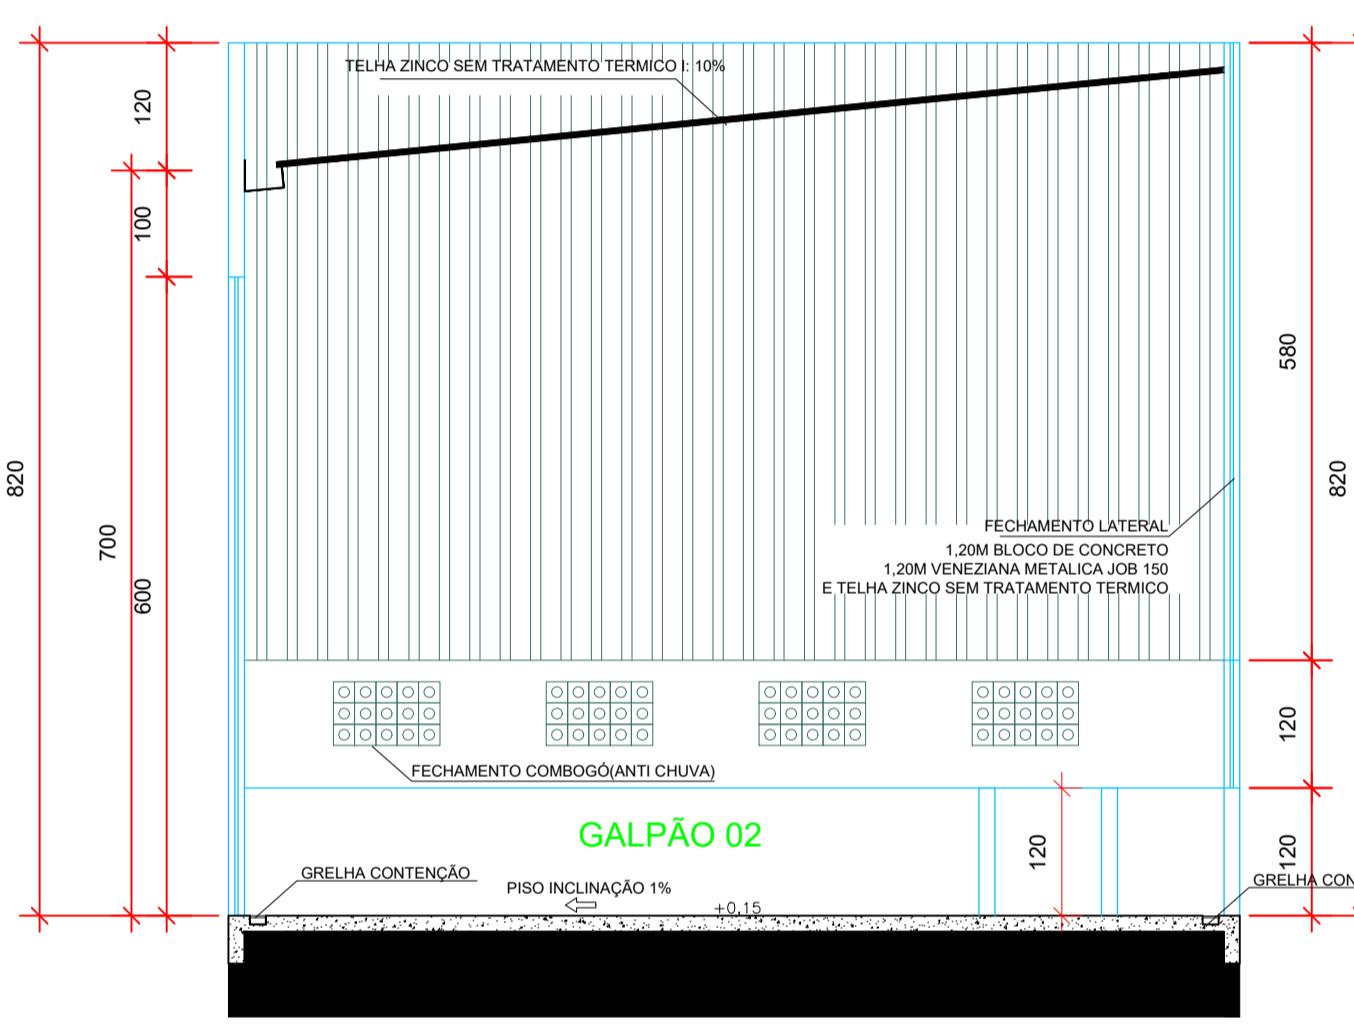


4 PLANTA COBERTURA
ESCALA 1:100

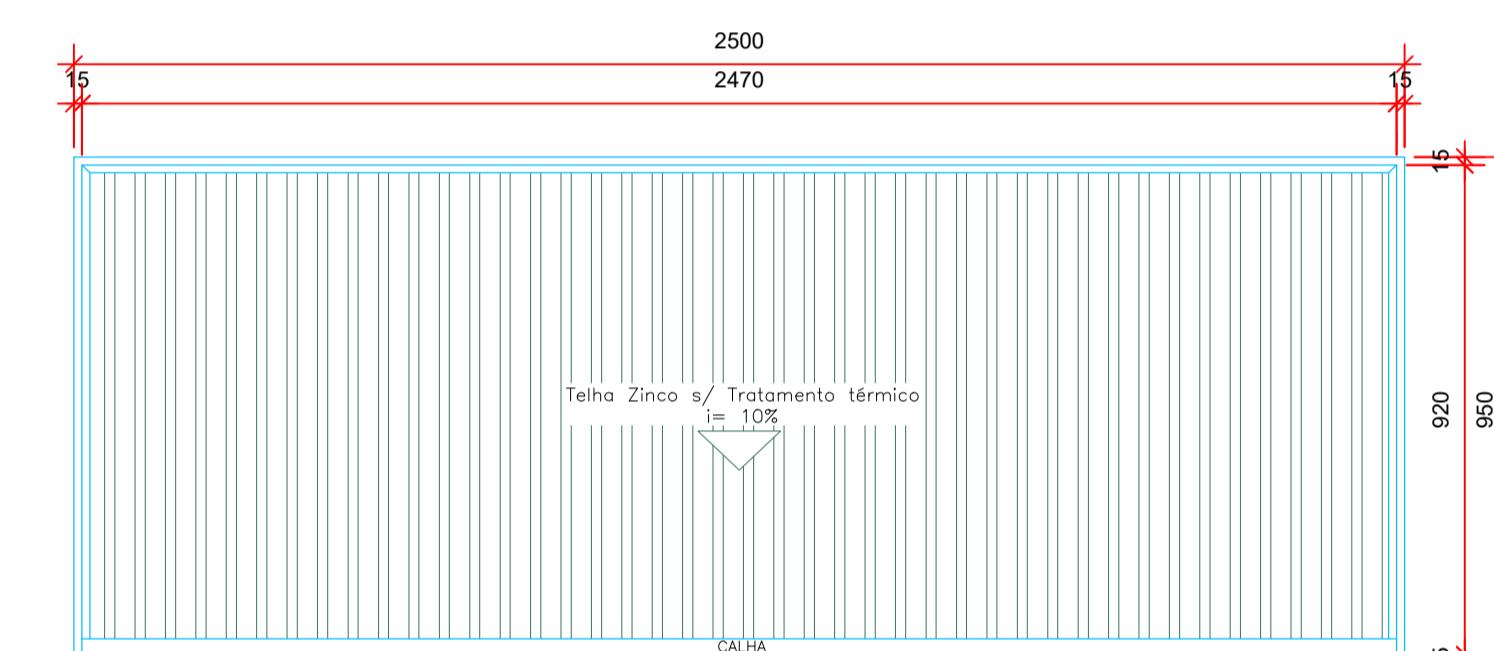


4 PLANTA COBE ESCALA 1:100

LEGENDA					
			Carga de Pó ABC 2-A:20-B:C		
Extintor de Incêndio	E-5			Símbolo: quadrado Fundo: vermelha Pictograma: fotoluminescente	Extintor de incêndio
					Indicação de localização dos extintores de incêndio

DETECÇÃO DE INCÊNDIO

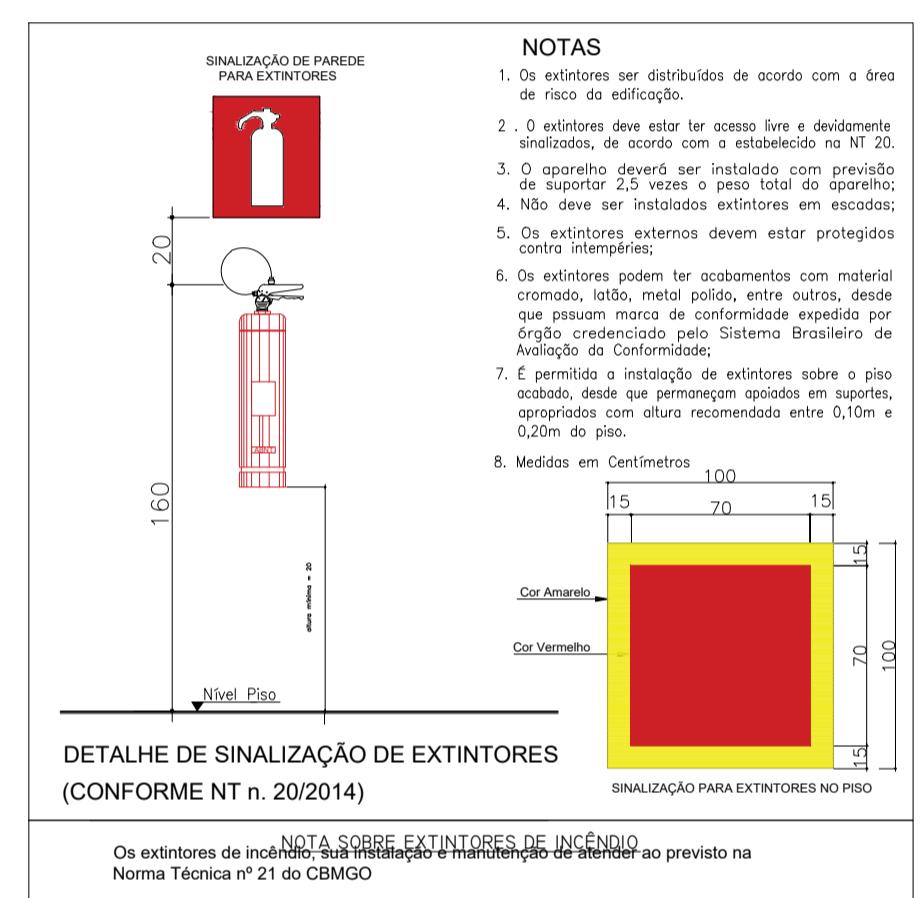

NOTA SOBRE EXTINTORES DE INCÊNDIO
Os extintores de incêndio, sua instalação e manutenção de atender ao previsto na Norma Técnica nº 21 do CRBMQ.

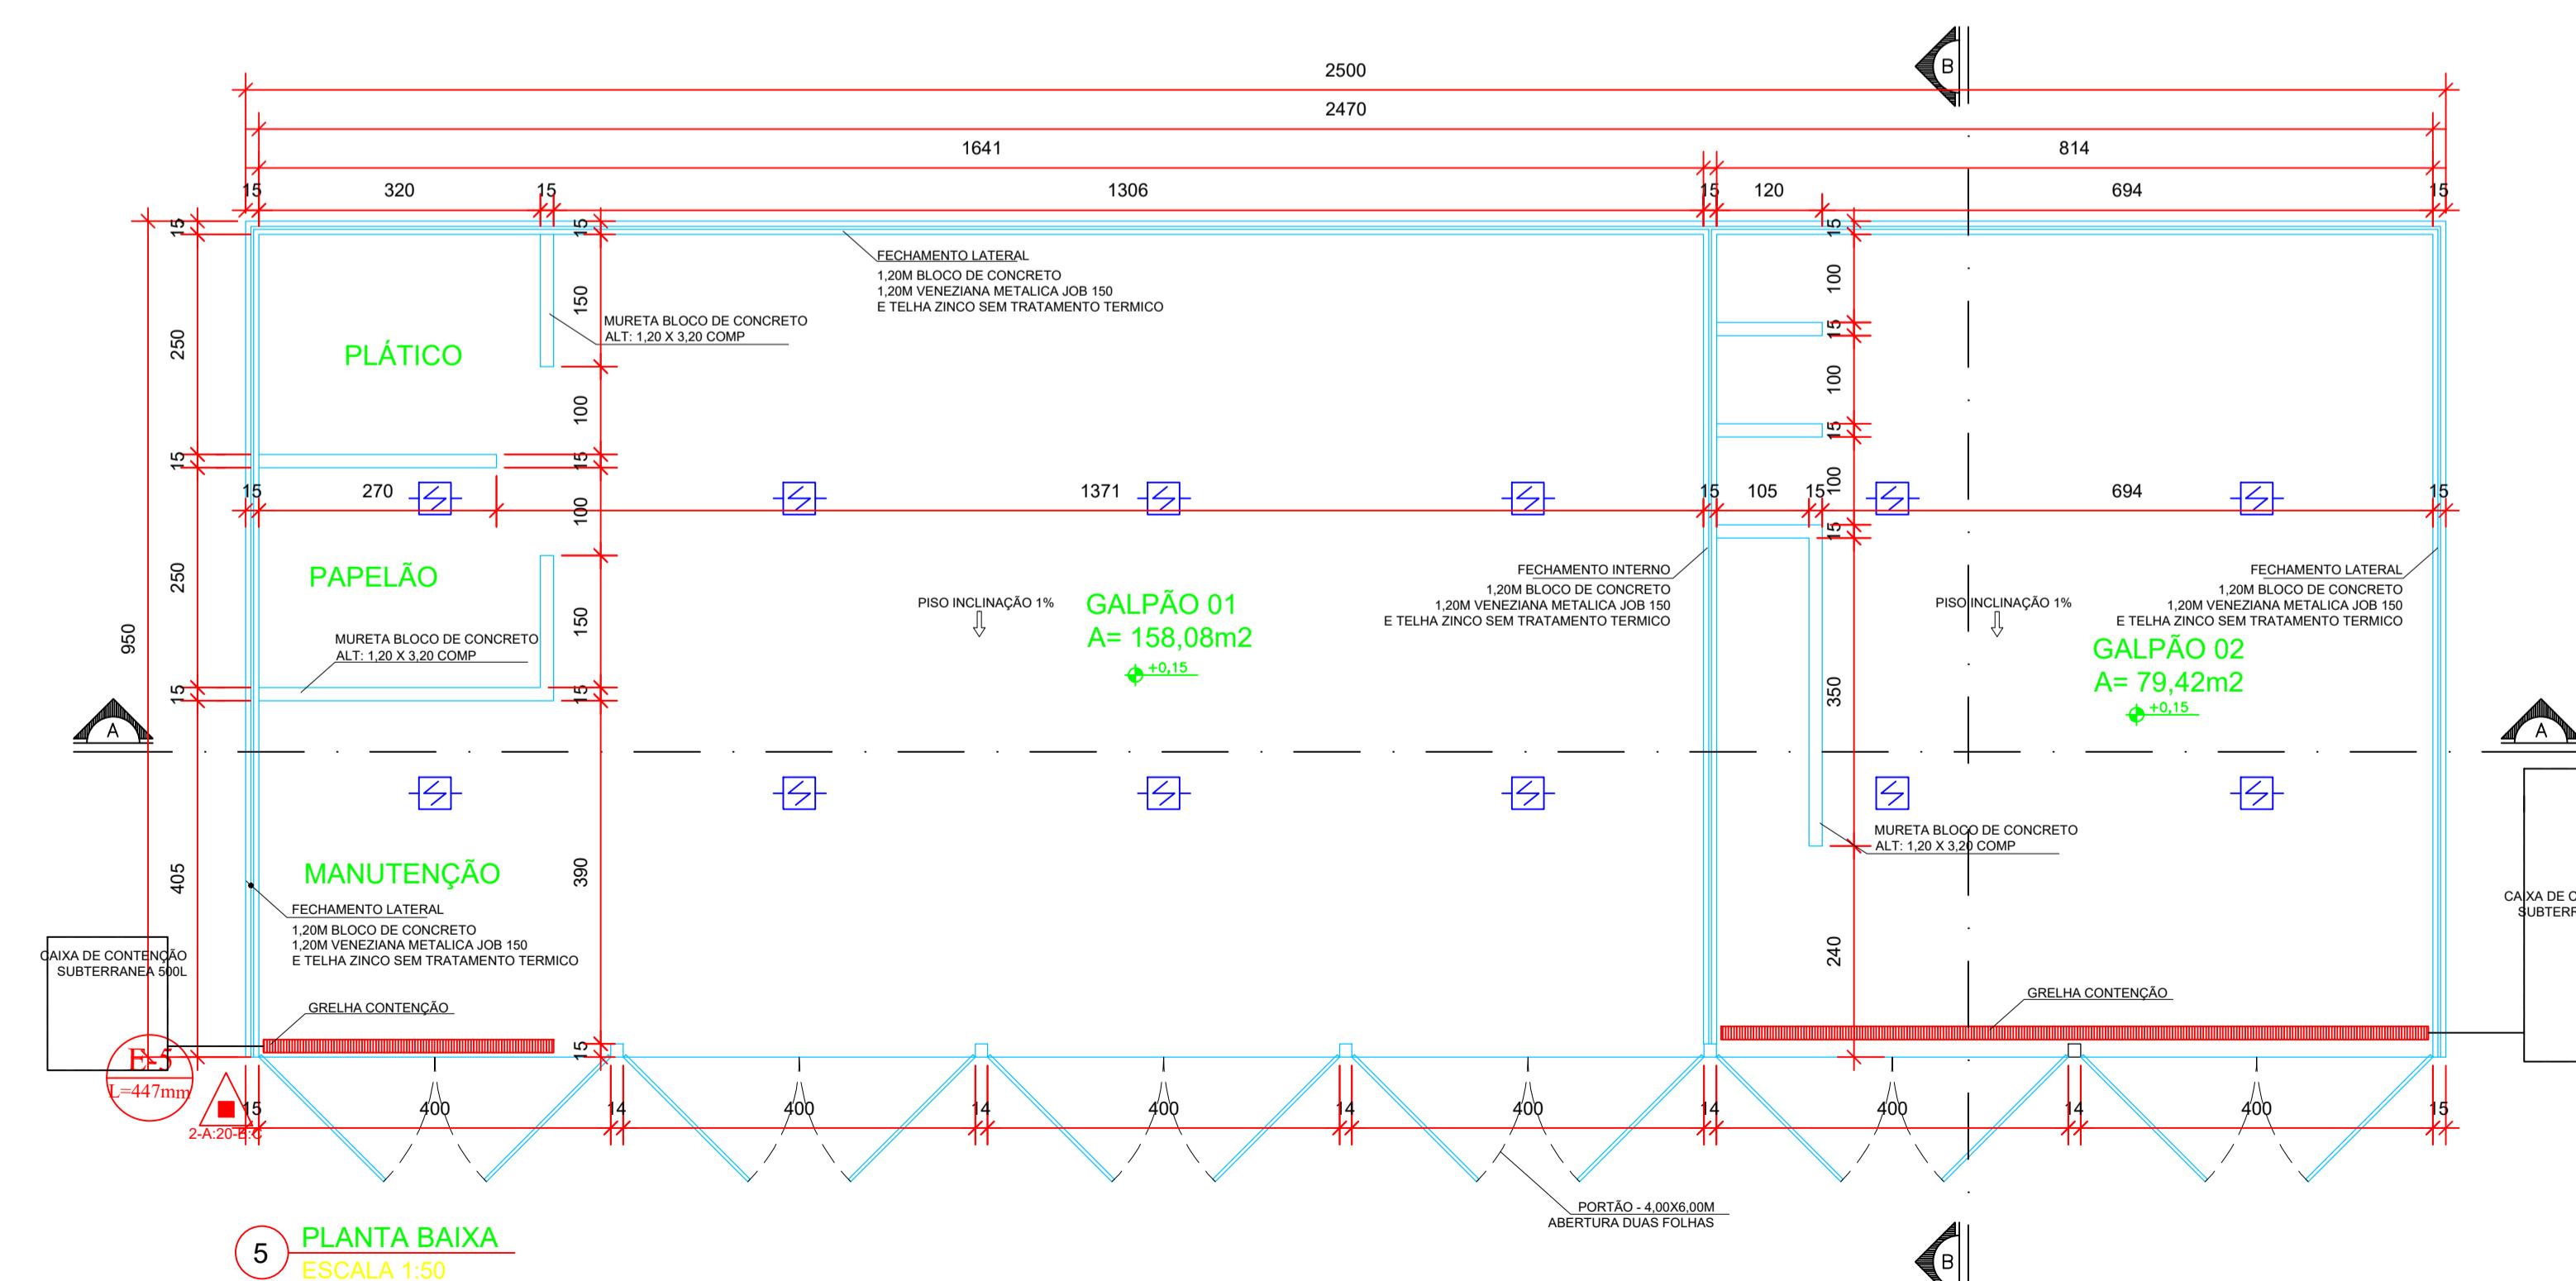

5 **PLANTA I**
ESCALA 1:

CLIENTE: CAN PACK

PROJETO: NOVA CENTRAL DE RESÍDUOS

TÍTULO: PROJETO ARQUITETÔNICO

RESPONSÁVEL TÉCNICO:
RICARDO HENRIQUE VIEIRA SOARES CREA:43.989D



GRUPO CAMOMILA

DESENHO: WESLEY BRITO	10/05/2021	NÚMERO: CAM.08.21 - ARQ01-REV00	REVISÃO: 0
APROVADO: CARLOS MOTA	10/05/2021		