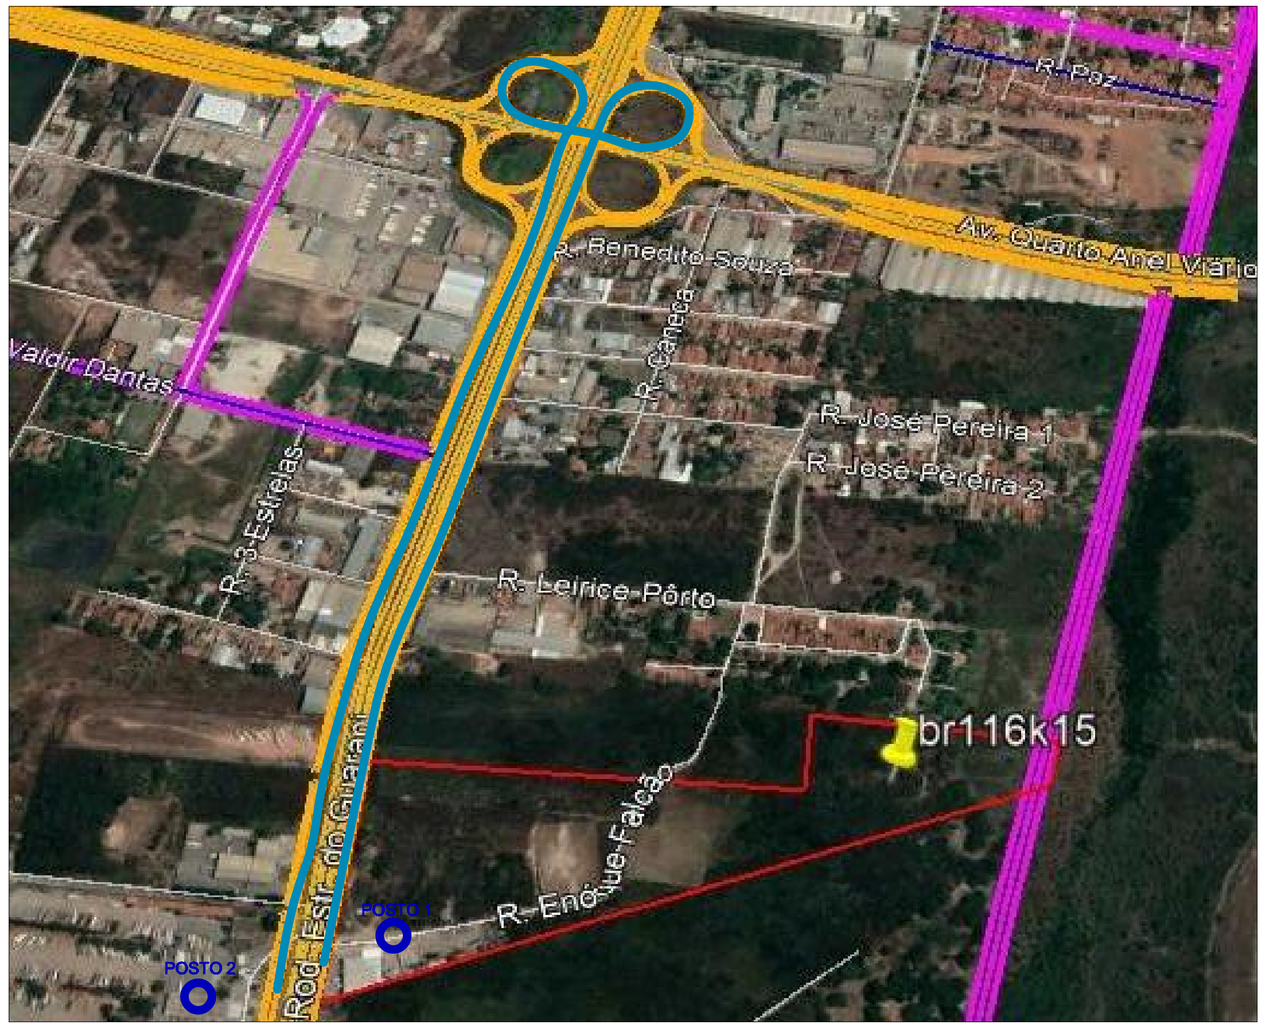

DISTANDO DO POSTO 1 ao POSTO 2 = 3.260.00m / SENTIDO SERTÃO/FORTALEZA–CE
DISTANDO DO POSTO 2 ao POSTO 1 = 3.350.00m / SENTIDO FORTALEZA–CE/SERTÃO

Executado Por:

C:\Users\Min71\Desktop\FORTEX\PLANTA 01\aerofoto.jpg

CONVENÇÕES

- P-1 Vértices Tipo P
- BR-116
- 15 Curvas de Nível
- Perímetro
- Linha de Confrontação
- Pontos altimétricos

Informações de Coordenadas
PROJEÇÃO UNIVERSAL TRANSVERSA DE MERCATOR - UTM
SGR - SIRGAS2000
MC: 39°

NQ

CM -00°02'02.762442"
K: 0.999638761

VÉRTICE: P-3
Lat.: 03°52'45.167639" S
Long.: 38°29'45.466578" W

Planta de Situação:

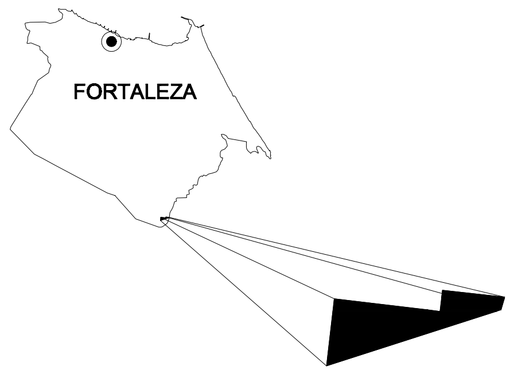

Título:

Levantamento Planialtimétrico Georreferenciado

Folha: 01

PROPRIEDADE: SITIO TRAIRÁ
PROPRIETÁRIO: DALLAS COMÉRCIO , IMPORTAÇÃO E EXPORTAÇÃO LTDA.
MUNICÍPIO: FORTALEZA
COMARCA: FORTALEZA ESTADO UF: CE
CARTÓRIO: CARTÓRIO DE REGISTRO DE IMÓVEIS DA 1ª ZONA
MAT./TRANSC.: 59.789 – FICHA 1
ÁREA TOTAL (m²): 137.482,00m²
ÁREA POSTO (m²): 8.684,24m²
Á- REMANESCENTE: 128.797,76m²
PERÍMETRO (m): 2.136,00 m
DATA: 16/07/2019 ESCALA: 1 / 1500

Quadro de Áreas e Perímetros:

Área Total: 13,7482 ha
Perímetro Total: 2.136,00 m

Quadro de Assinaturas:

Prop.:
DALLAS COMÉRCIO , IMPORTAÇÃO E EXPORTAÇÃO S/A.

Raimundo Girão
+55 85 9 8889 6110
email: girasoarquiteto@hotmail.com
Av. Edison Brasil Soares, 1140 G
Edson QueirozFortaleza - CE

PLANILHA DE CÁLCULOS

De	Para	Coord. N(Y)	Coord. E(X)	Azimute	Rumo	Distância	Latitude	Longitude
P-3	P-4	9.571.175,24	558.252,11	96°13'54"	83°46'08" SE	294,07 m	03°52'46.201414"S	38°29'35.587271"W
P-4	P-5	9.571.114,76	558.234,44	198°17'11"	18°17'11" SW	63,00 m	03°52'48.171443"S	38°29'36.559044"W
P-5	P-0	9.570.851,98	555.414,08	252°14'19"	72°14'19" SW	561,42 m	03°52'56.745430"S	38°30'03.154090"W
P-0	P-1	9.571.187,28	555.451,53	6°46'27"	06°46'27" NE	317,50 m	03°52'46.476792"S	38°30'01.945797"W
P-1	P-2	9.571.107,85	555.947,99	96°49'28"	83°10'34" SE	500,00 m	03°52'48.402052"S	38°29'45.847009"W
P-2	P-3	9.571.207,18	555.956,78	6°46'14"	06°46'14" NE	100,00 m	03°52'45.167539"S	38°29'45.466577"W

Área: 137.481,74 m²
13,7482 ha
5,6811 Alqs
2.136,00 m

A3 = (841 X 594)