


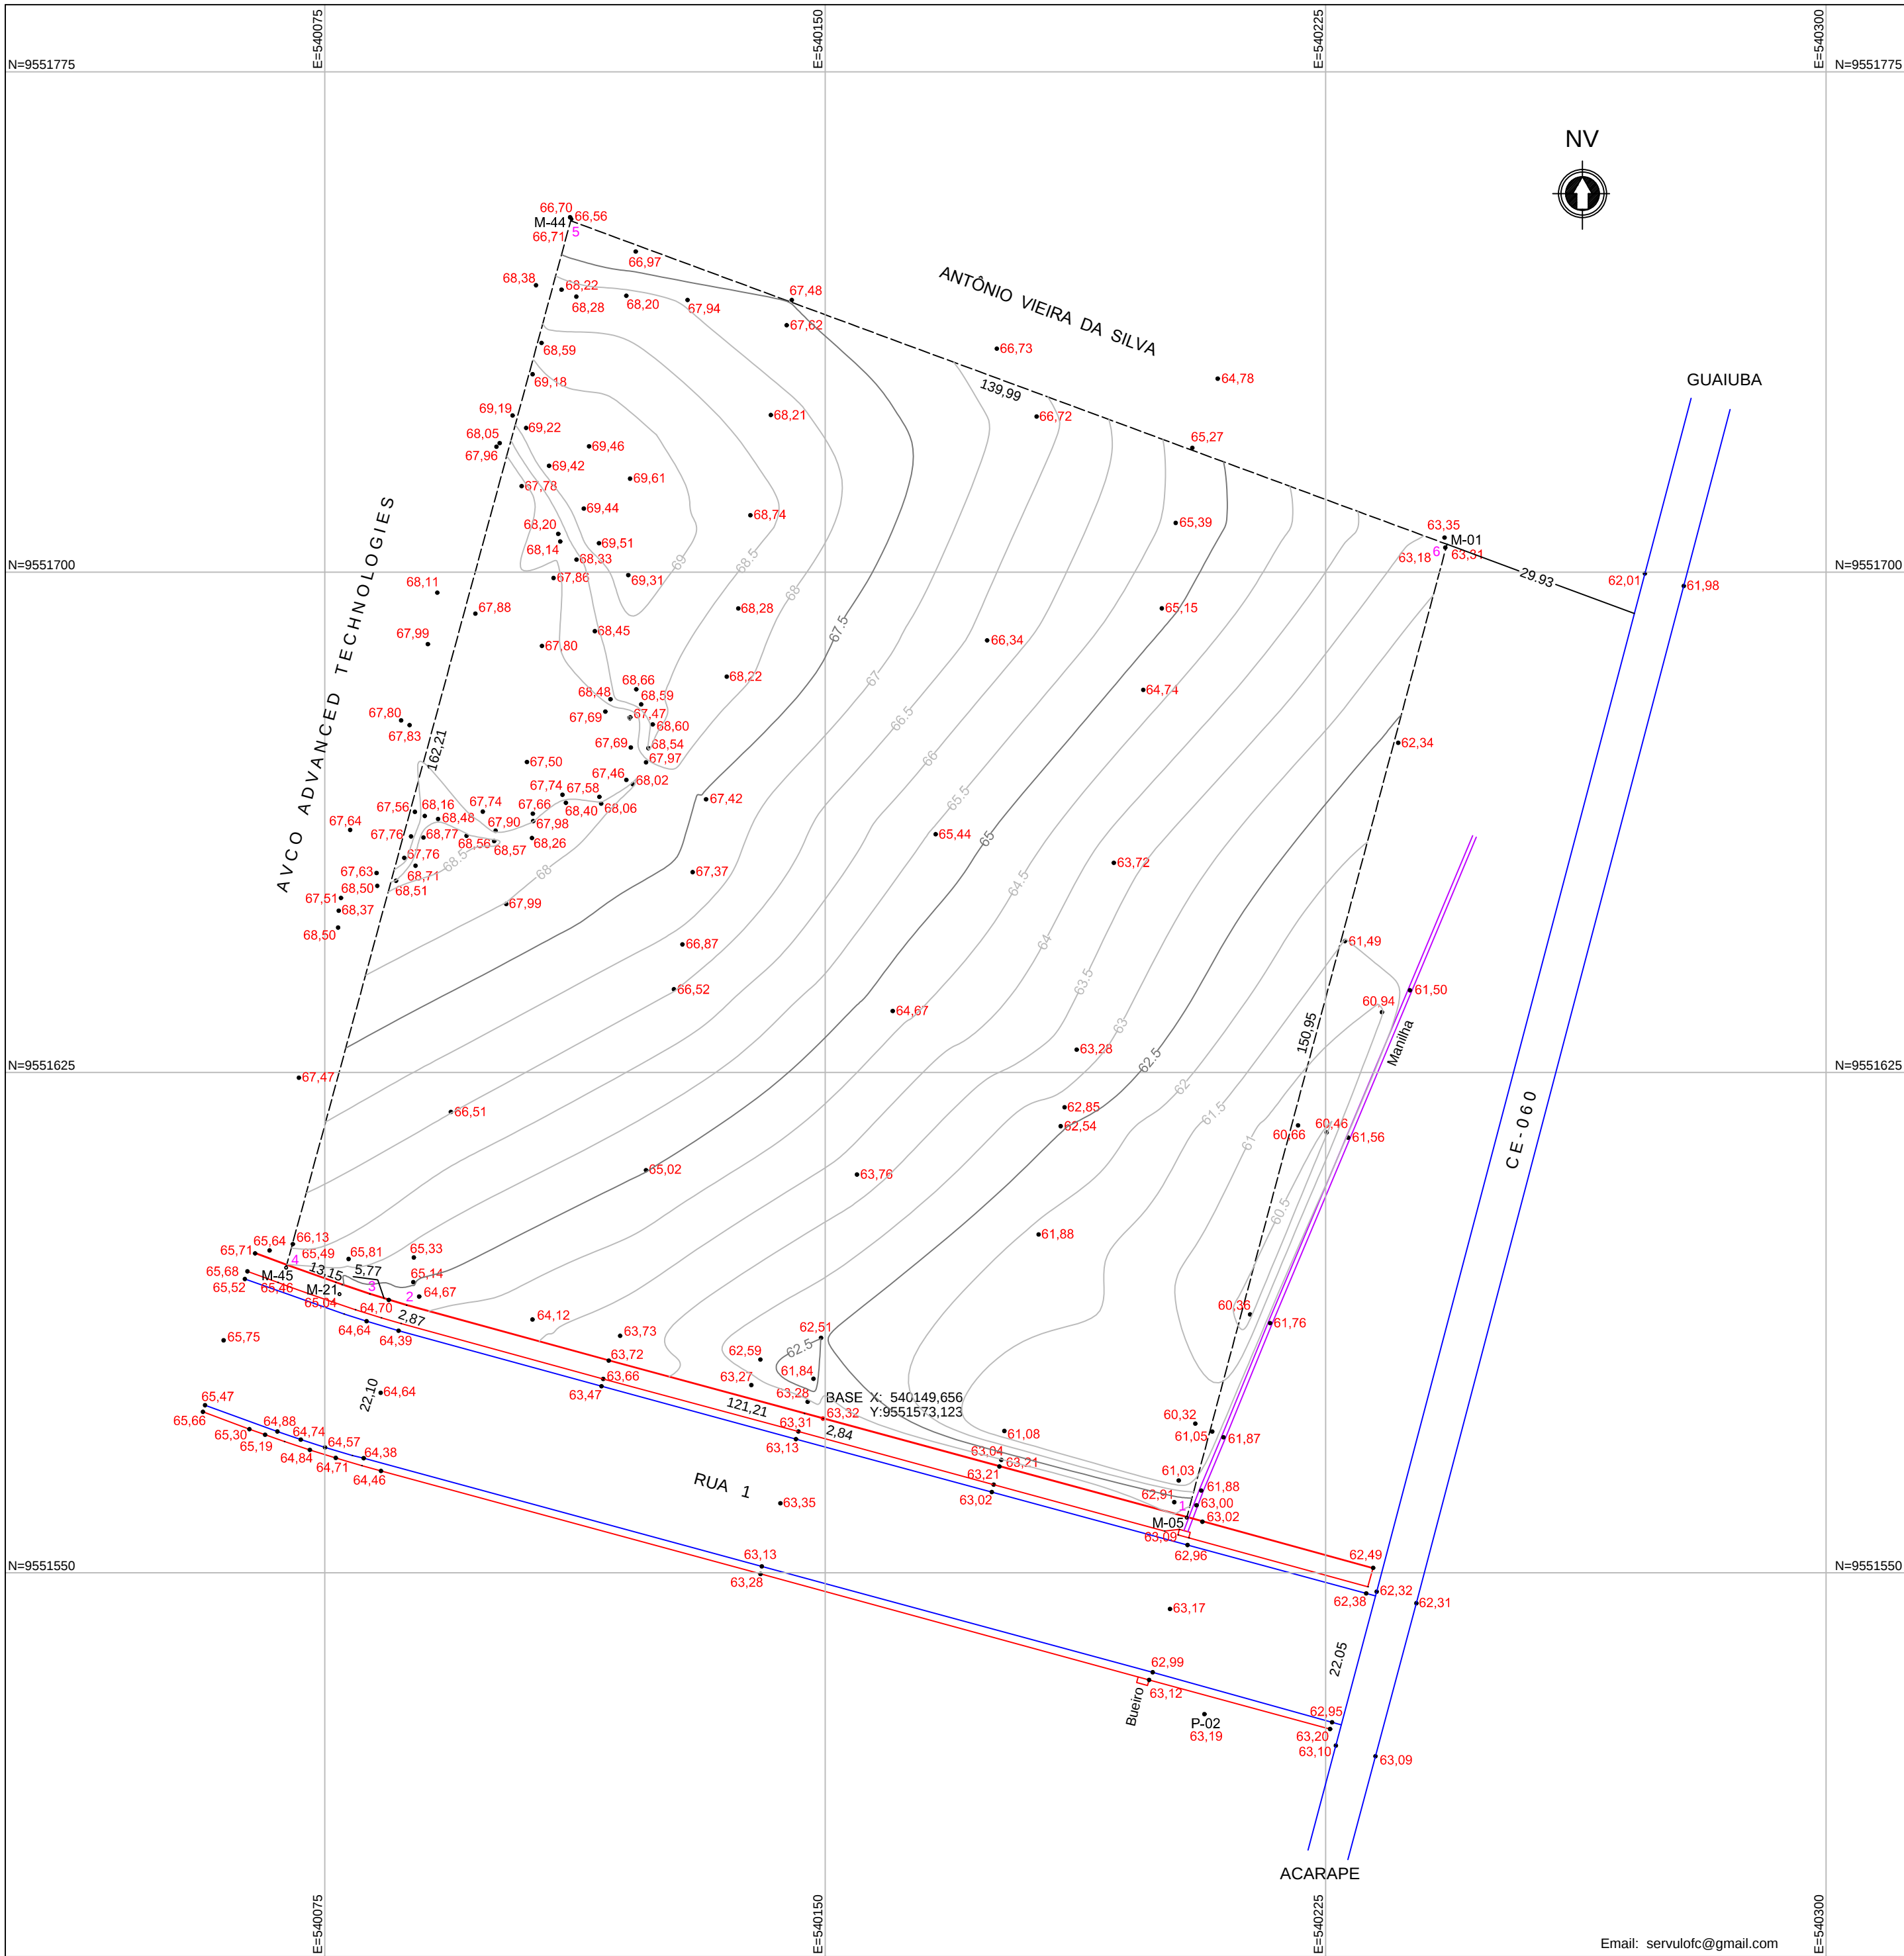

NM

NQ NG

PROJEÇÃO UNIVERSAL TRANSVERSA
DE MERCATOR - UTM
SGR: SIRGAS 2000
MC: 39° W

VÉRTICE: BASE
Lat: 4°03'24,8742" S
Long: 38°38'17,8341" W
K: 0,99961995
CM: -0°01'32,1259"
Declinação Magnética de: -21°19'15"
na data: 16/08/18
com variação anual de: 0°0'120"

PLANTA DE LOCALIZAÇÃO

TERRENO - Coordenadas UTM - DATUM SIRGAS 2000				
Vértice	Ângulo Interno	Distância(m)	E(m)	N(m)
1	89°46'	121,21	540204.201	9551558.337
2	178°23'	5,77	540087.233	9551590.117
3	177°29'	13,15	540081.706	9551591.787
4	94°07'	162,21	540069.300	9551596.138
5=M-44	84°57'	139,99	540111.856	9551752.670
6=M-01	95°18'	150,95	540243.177	9551704.173
Total	720°00'	593,28		
Área (m²)		Perímetro (m)		
21.955,71		593,28		

CONVENÇÕES

MARCO

VÉRTICE

ASFALTO

CURVA DE NÍVEL

LIMITE

MANILHA

MEIO FIO (LIMITE)

M-01

2

DECLARAÇÃO: Declaro para todos os fins e efeitos de direito que o levantamento topográfico respeitou as divisas consolidadas e o alinhamento do logradouro público, importando sujeitar-se ao que dispõe o § 14, do artigo 213, da LRP. Verificado a qualquer tempo não serem verdadeiras os fatos constantes do memorial descritivo, responderá o requerente e o profissional que o elaborou pelos prejuízos causados, independentemente das sanções disciplinares e penais.

Levantamento Georreferenciado com GPS PROMARK 200 Geodésico L1/L2 ao Sistema Geodésico Brasileiro, Meridiano Central -39°, zona 24M e Datum: SIRGAS 2000

LEVANTAMENTO TOPOGRÁFICO PLANALTIMÉTRICO GEORREFERENCIADO

POLO INDUSTRIAL QUÍMICO DE GUAUIBA

PROPRIETÁRIO: INTRAPACK INDÚSTRIA E COMÉRCIO DE PLÁSTICO LTDA

LOCALIZAÇÃO: RUA 1 - LOTES 01 E 02 QUADRA 01

DISTRITO INDUSTRIAL DE GUAUIBA

MUNICÍPIO: GUAUIBA

ESTADO: CEARÁ

ÁREA DO TERRENO:	PERÍMETRO:	DESENHO:	ESCALA:
21.955,71m²	593,28m	João A. Cunha	1 : 750

PROPRIETÁRIO:

INTRAPACK INDÚSTRIA E COMÉRCIO DE PLÁSTICO LTDA

CNPJ: 30.670.420/0001-46

TÉCNICO RESPONSÁVEL:

Sérvulo Fernandes Cunha

Geógrafo / Tecnólogo em Estradas

CREA-CE N°45.075 D - INCRA JXFT

PRANCHA:

01/01