
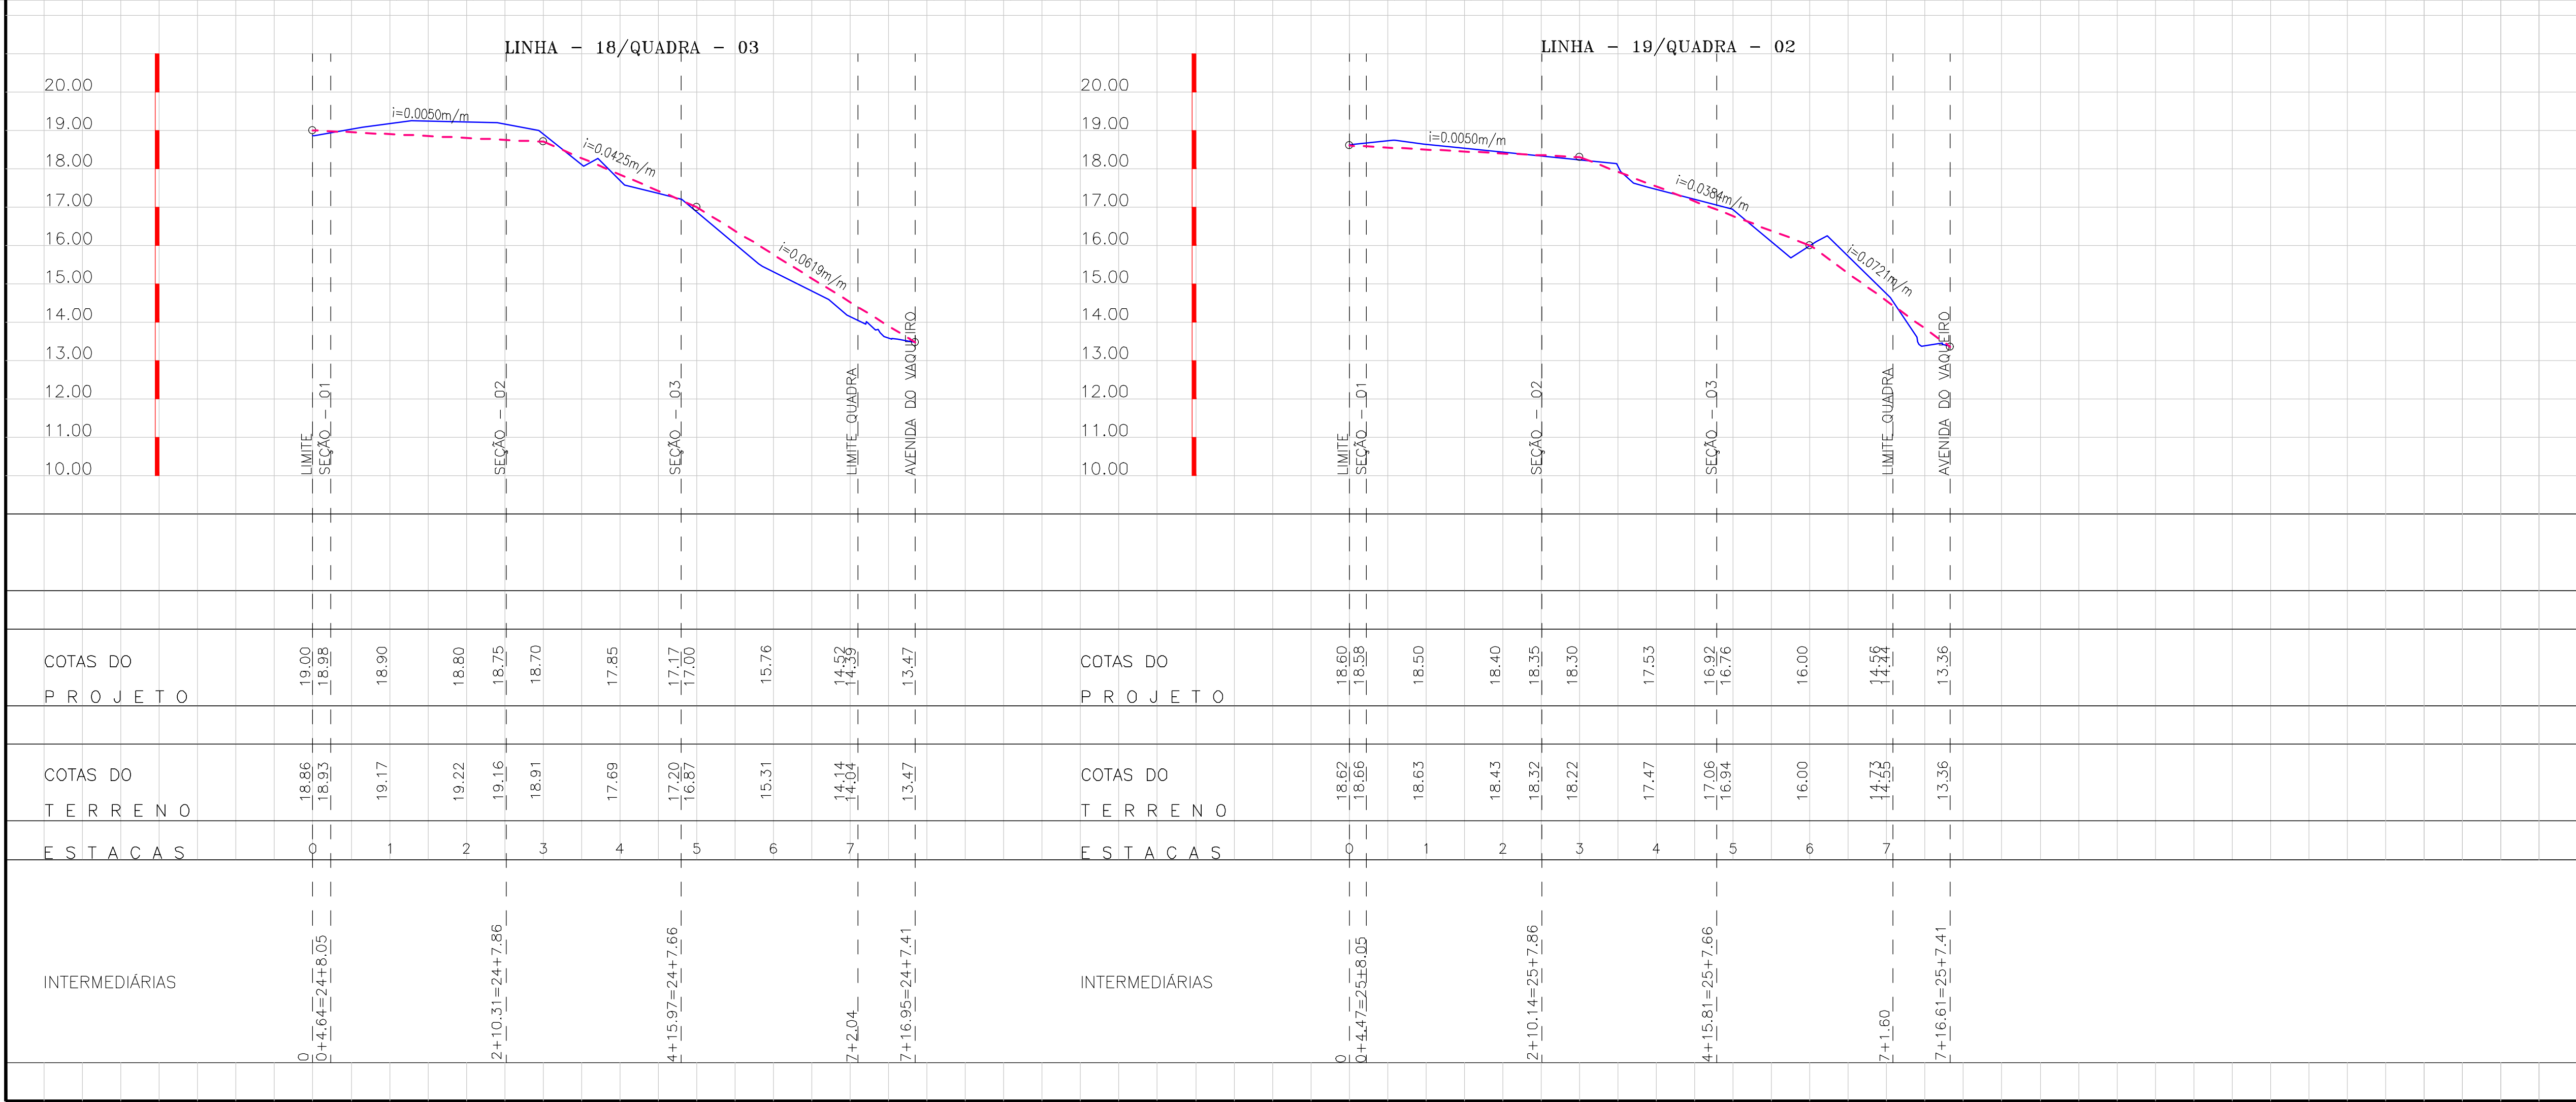


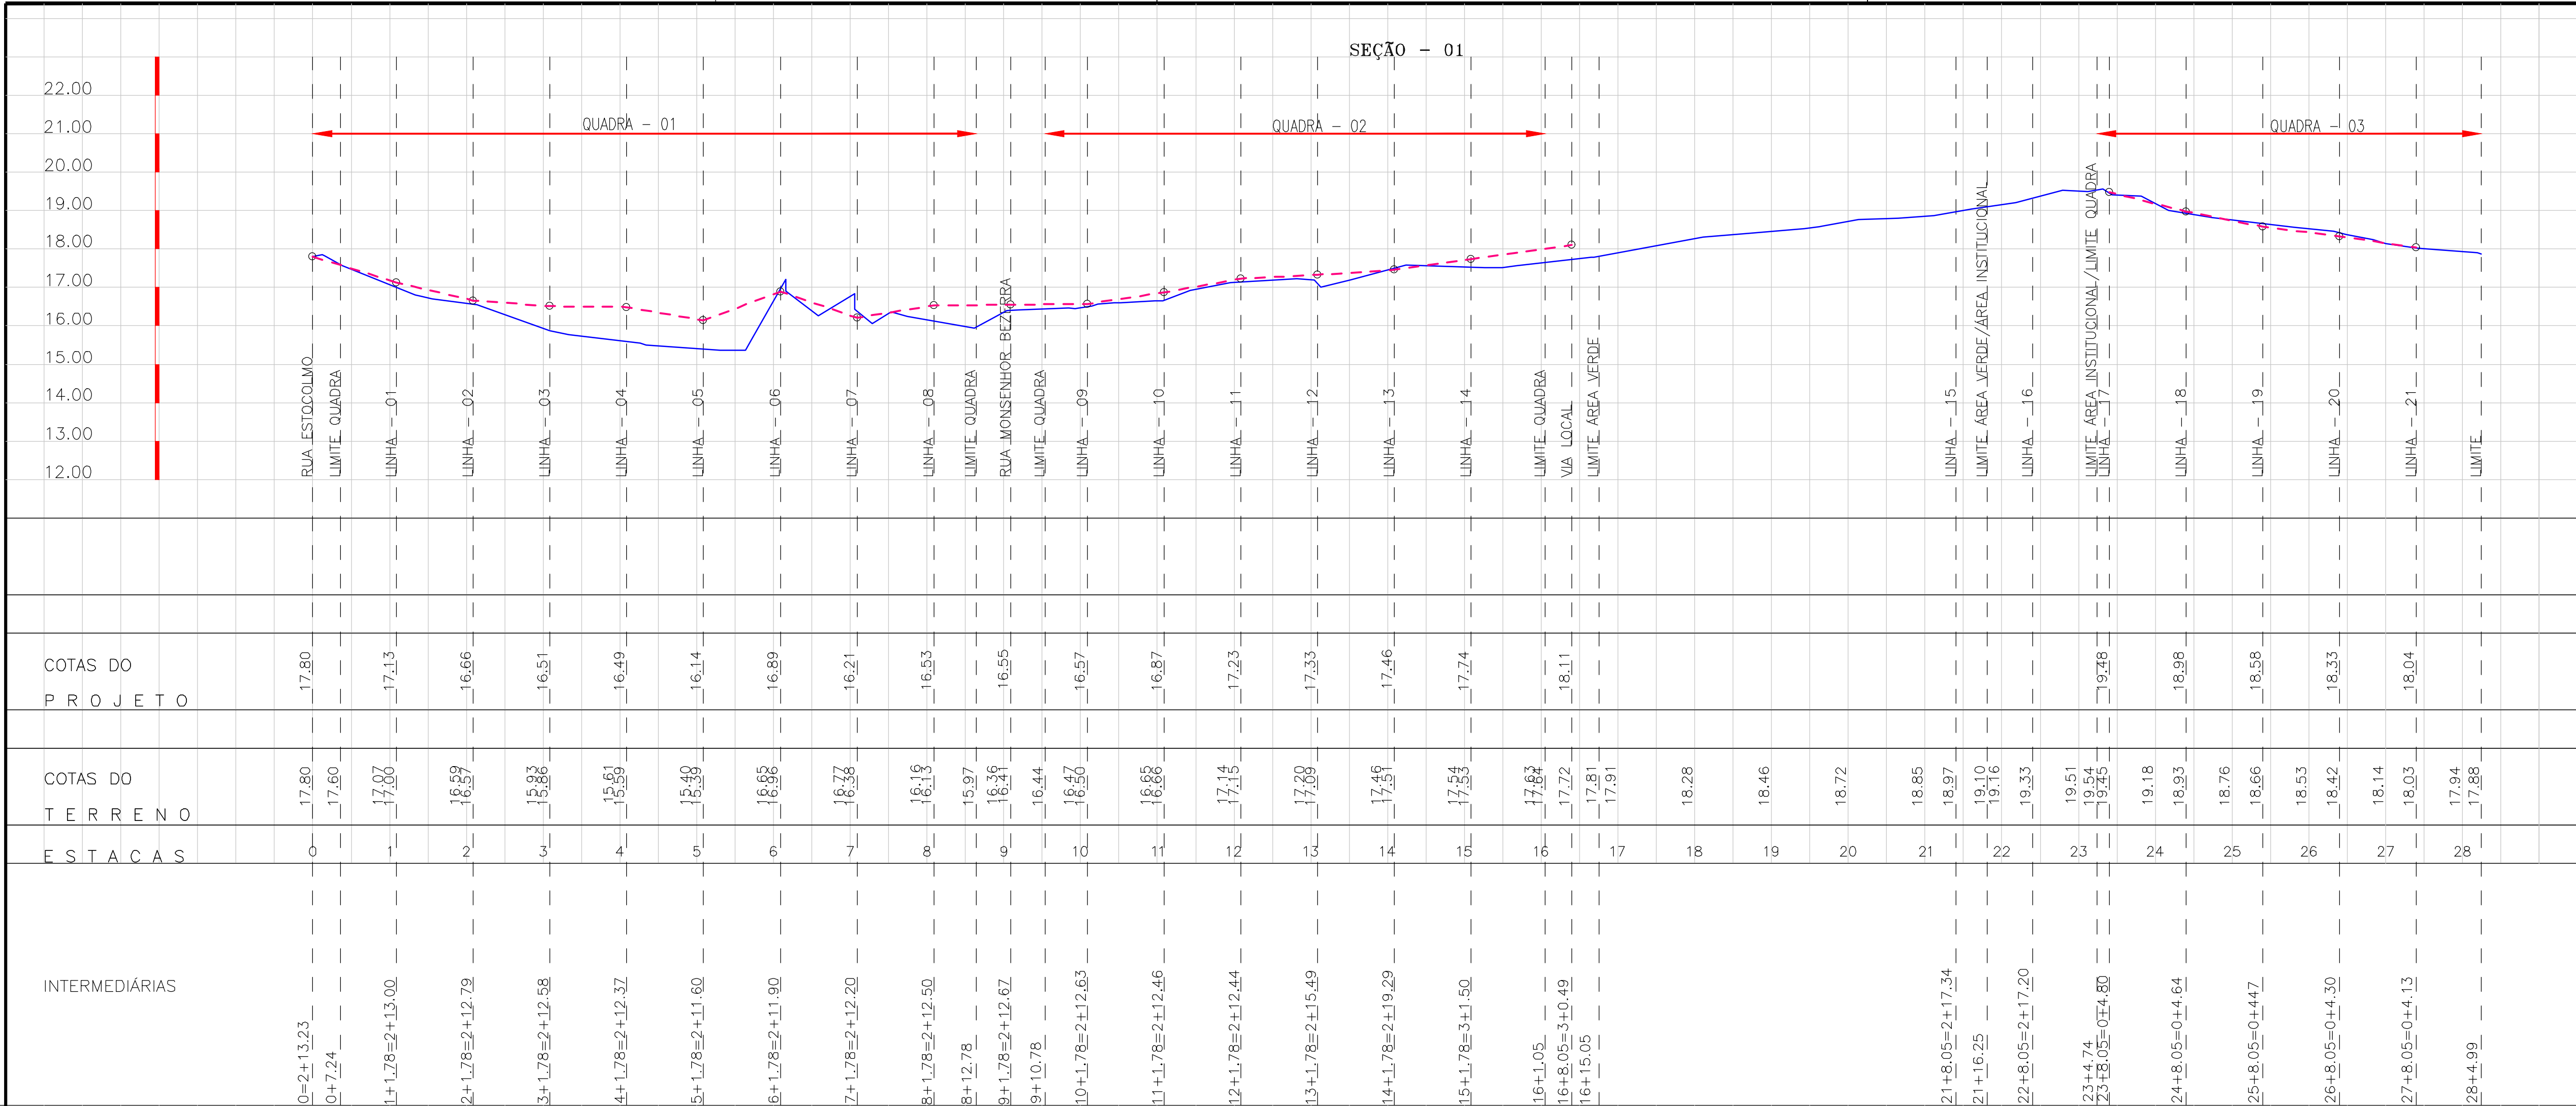

<table><tr><td>SUP.</td><td>COD. DE ATIVIDADE</td><td>INSCRIÇÃO</td></tr><tr><td>06</td><td>06.29-1</td><td>90.475</td></tr><tr><td colspan="3">Firma: Francisco de Assis Cavalcante Bezerra</td></tr><tr><td colspan="3">Local: Trav. Bení Cavatto, 1115 - Aptº 1201</td></tr><tr><td colspan="3">Papicau - CEP: 60.135-400 - Fort. - CE</td></tr></table>		SUP.	COD. DE ATIVIDADE	INSCRIÇÃO	06	06.29-1	90.475	Firma: Francisco de Assis Cavalcante Bezerra			Local: Trav. Bení Cavatto, 1115 - Aptº 1201			Papicau - CEP: 60.135-400 - Fort. - CE			
SUP.	COD. DE ATIVIDADE	INSCRIÇÃO															
06	06.29-1	90.475															
Firma: Francisco de Assis Cavalcante Bezerra																	
Local: Trav. Bení Cavatto, 1115 - Aptº 1201																	
Papicau - CEP: 60.135-400 - Fort. - CE																	
ISS-P	ISS-C																
CREA	APROVO																
PROPRIETÁRIO 																	
PROJETO																	
CONSTRUÇÃO																	
COMERCIAL DE PRODUTOS IRRIGADOS E CERAMICOS CAMARA S/A																	
CONDOMÍNIO RESIDENCIAL VALEU O BOI																	
PRANCHA No.	DRENAGEM, TERRAPLENAGEM e PAVIMENTAÇÃO																
08/12	PERFIS LONGITUDINAIS LINHAS - 18, 19 e SEÇÃO TRANSVERSAL - 01																
ESCALA: H=1:1000 V=1:100	DATA: JUNHO/2020	DESENHO:	PROJETO: FRANCISCO DE ASSIS CAVALCANTI BEZERRA CREA-CE: 8698/D														