
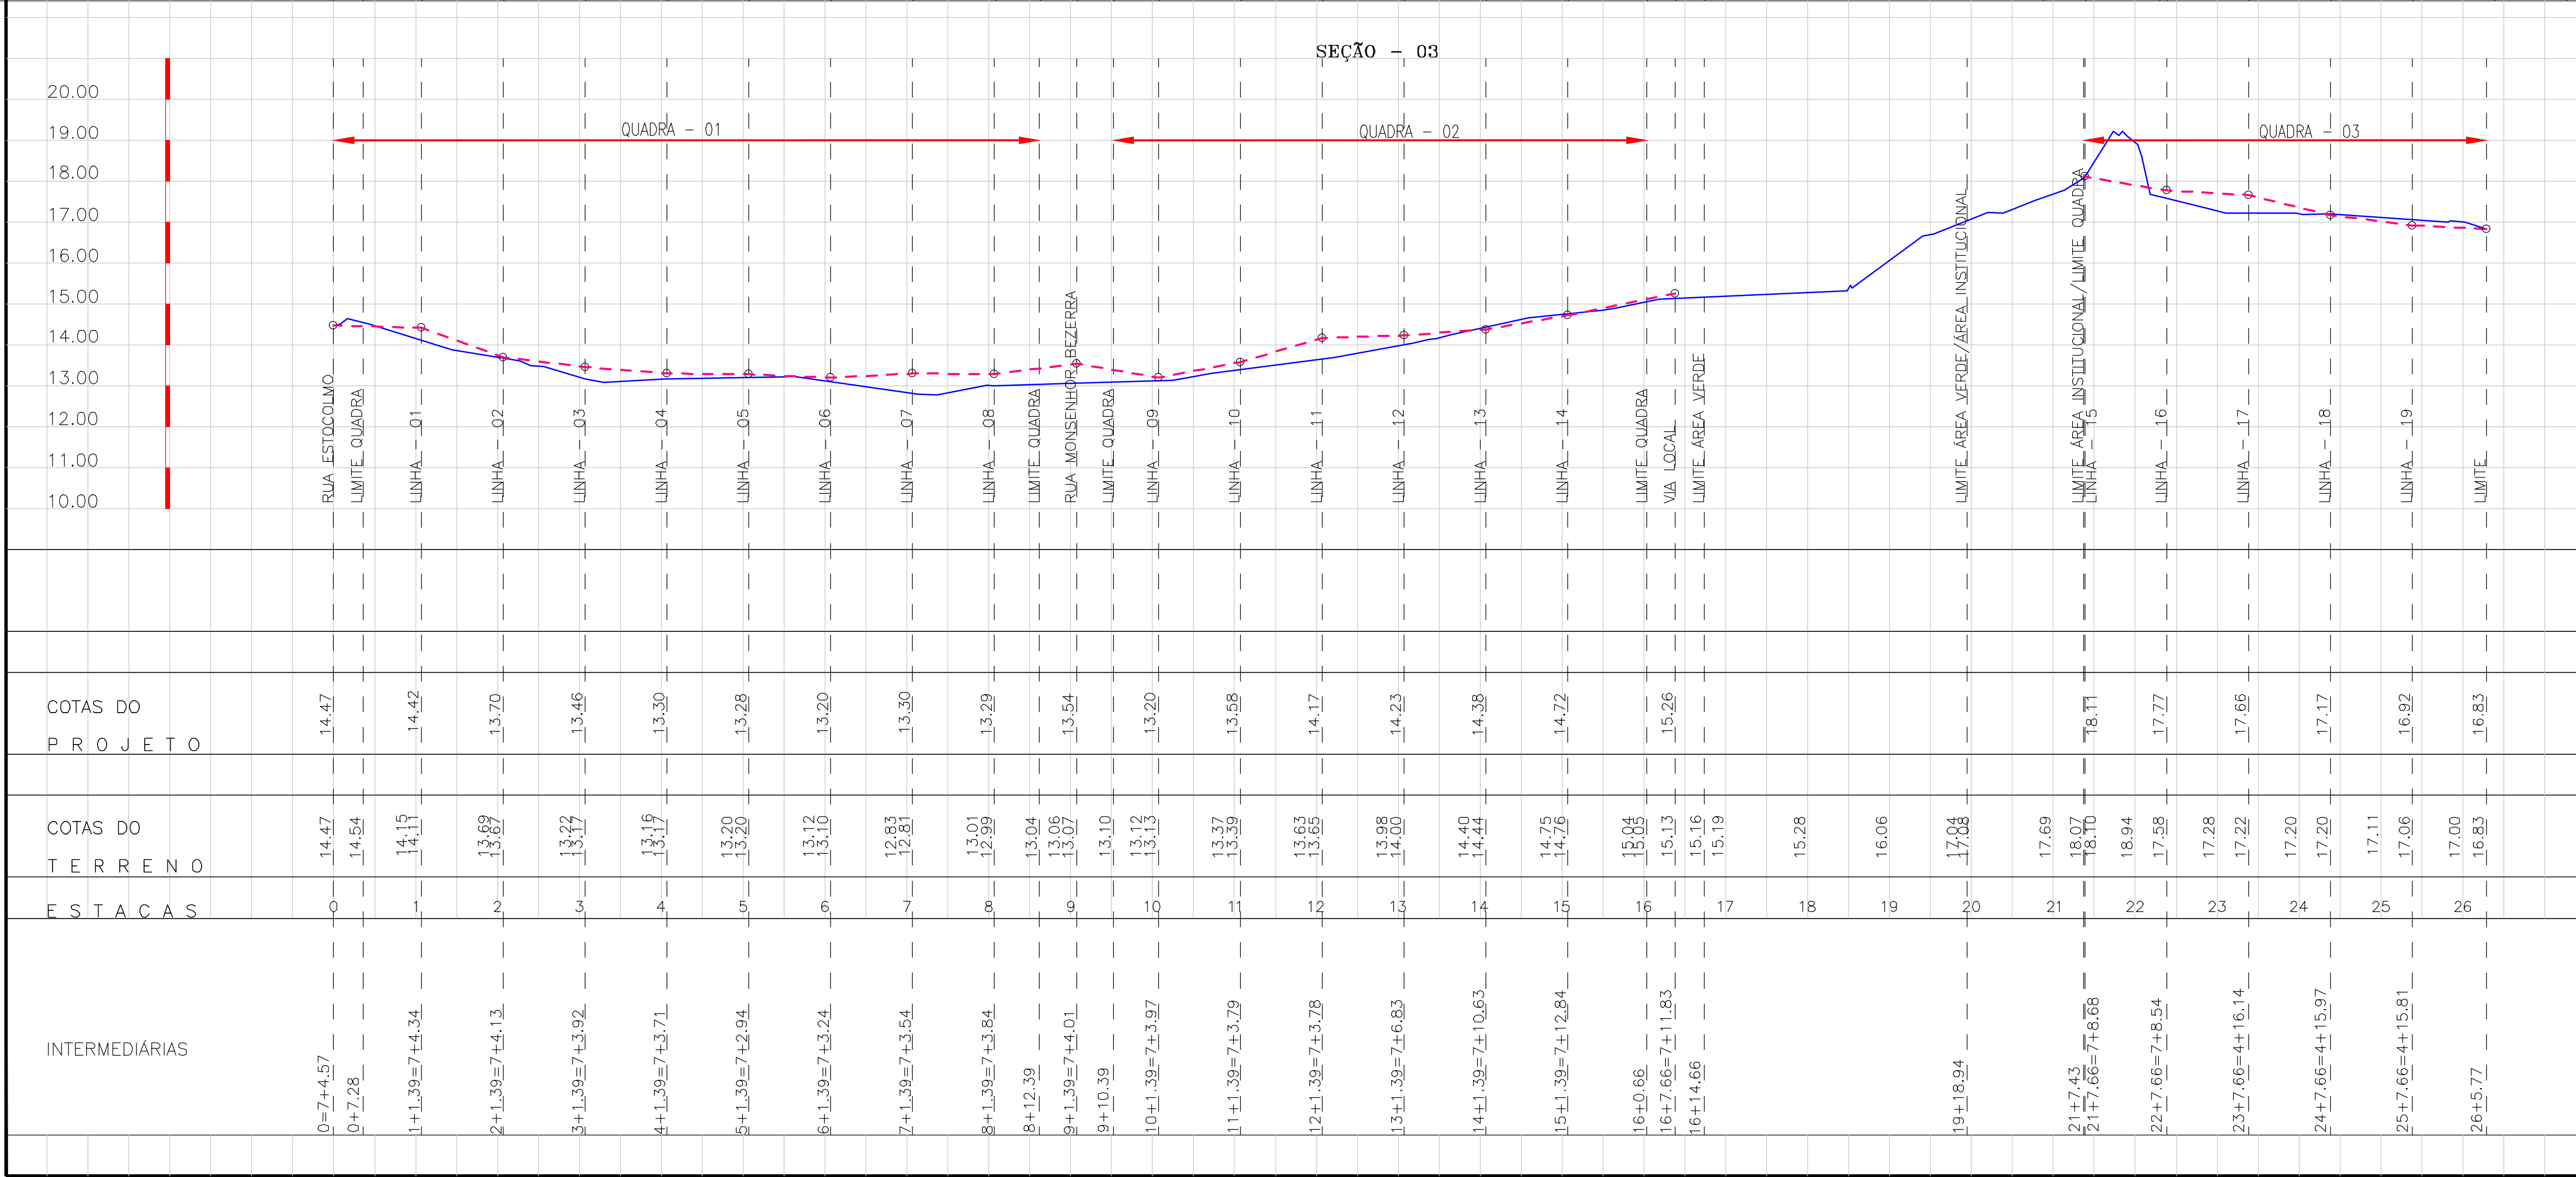


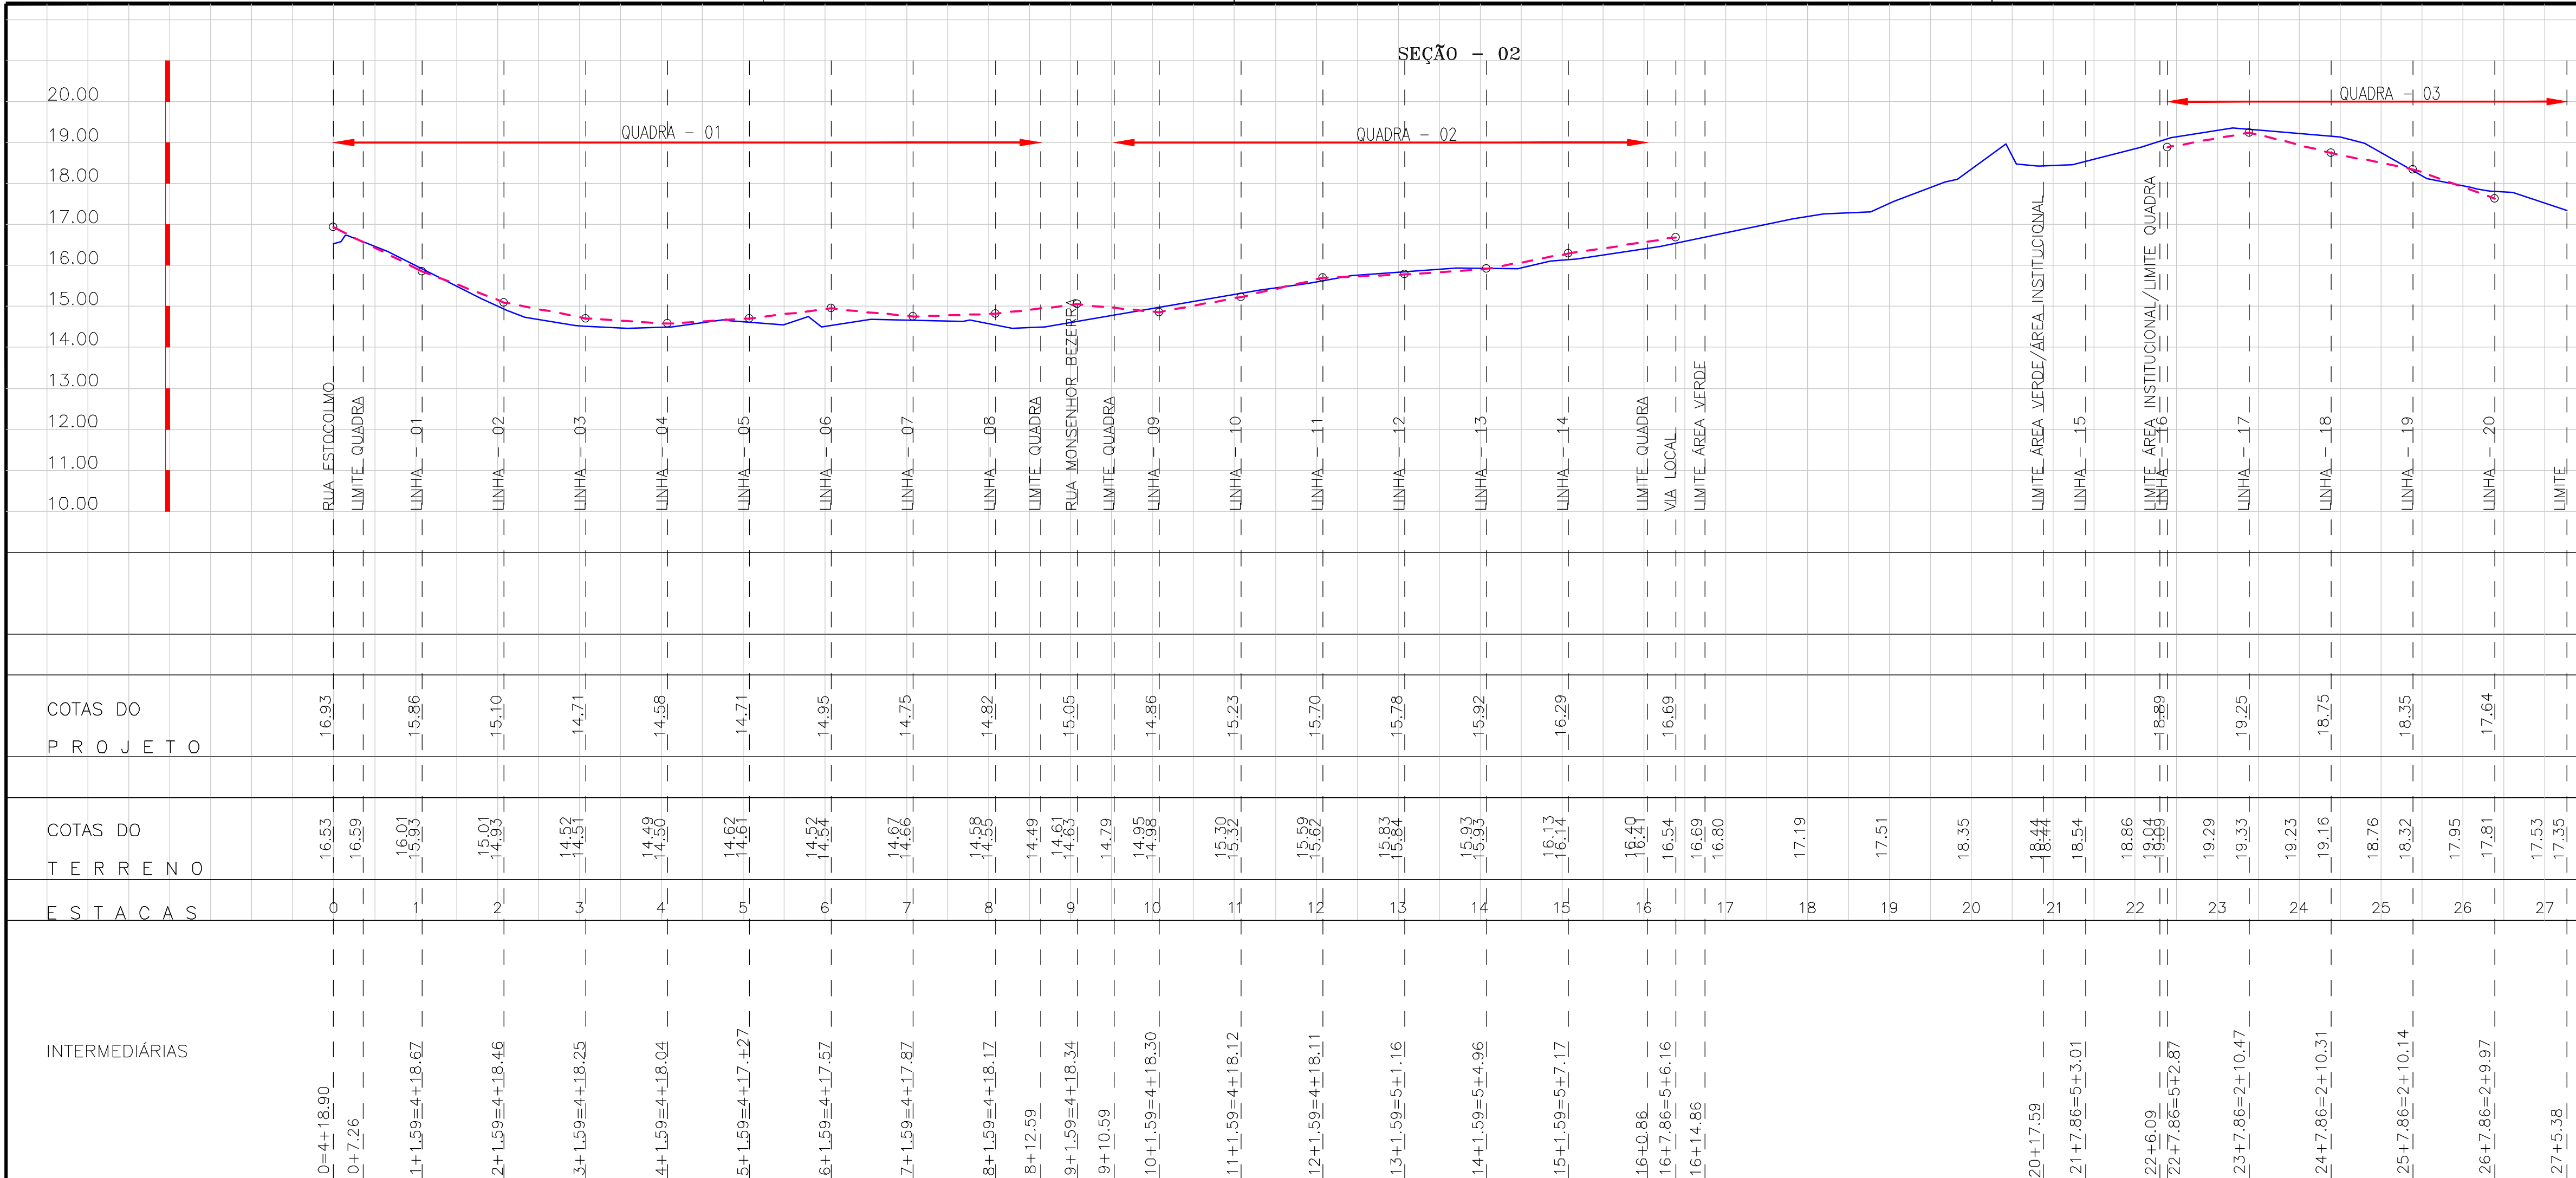

<table><tr><td>SUP.</td><td>COD. DE ATIVIDADE</td><td>INSCRIÇÃO</td></tr><tr><td>06</td><td>06.29-1</td><td>90.475</td></tr><tr><td colspan="3">Firma: Francisco de Assis Cavalcante Bezerra</td></tr><tr><td colspan="3">Local: Trav. Bení Cavatto, 1115 - Aptº 1201</td></tr><tr><td colspan="3">Papíou - CEP: 60.135-400 - Fort. - CE</td></tr></table>			SUP.	COD. DE ATIVIDADE	INSCRIÇÃO	06	06.29-1	90.475	Firma: Francisco de Assis Cavalcante Bezerra			Local: Trav. Bení Cavatto, 1115 - Aptº 1201			Papíou - CEP: 60.135-400 - Fort. - CE			ISS-P	ISS-C
SUP.	COD. DE ATIVIDADE	INSCRIÇÃO																	
06	06.29-1	90.475																	
Firma: Francisco de Assis Cavalcante Bezerra																			
Local: Trav. Bení Cavatto, 1115 - Aptº 1201																			
Papíou - CEP: 60.135-400 - Fort. - CE																			
CREA	APROVO																		
PROPRIETÁRIO	PROJETO																		
CONSTRUÇÃO																			
COMERCIAL DE PRODUTOS IRRIGADOS E CERAMICOS CAMARA S/A																			
CONDOMÍNIO RESIDENCIAL VALEU O BOI																			
PRANCHA No.	DRENAGEM, TERRAPLENAGEM e PAVIMENTAÇÃO																		
09/12	PERFIS LONGITUDINAIS SEÇÕES TRANSVERSAIS - 02 e 03																		
ESCALA:	DATA:	DESENHO:	PROJETO:																
H=1:1000 V=1:100	JUNHO/2020		FRANCISCO DE ASSIS CAVALCANTI BEZERRA CREA-CE: 8698/D																