


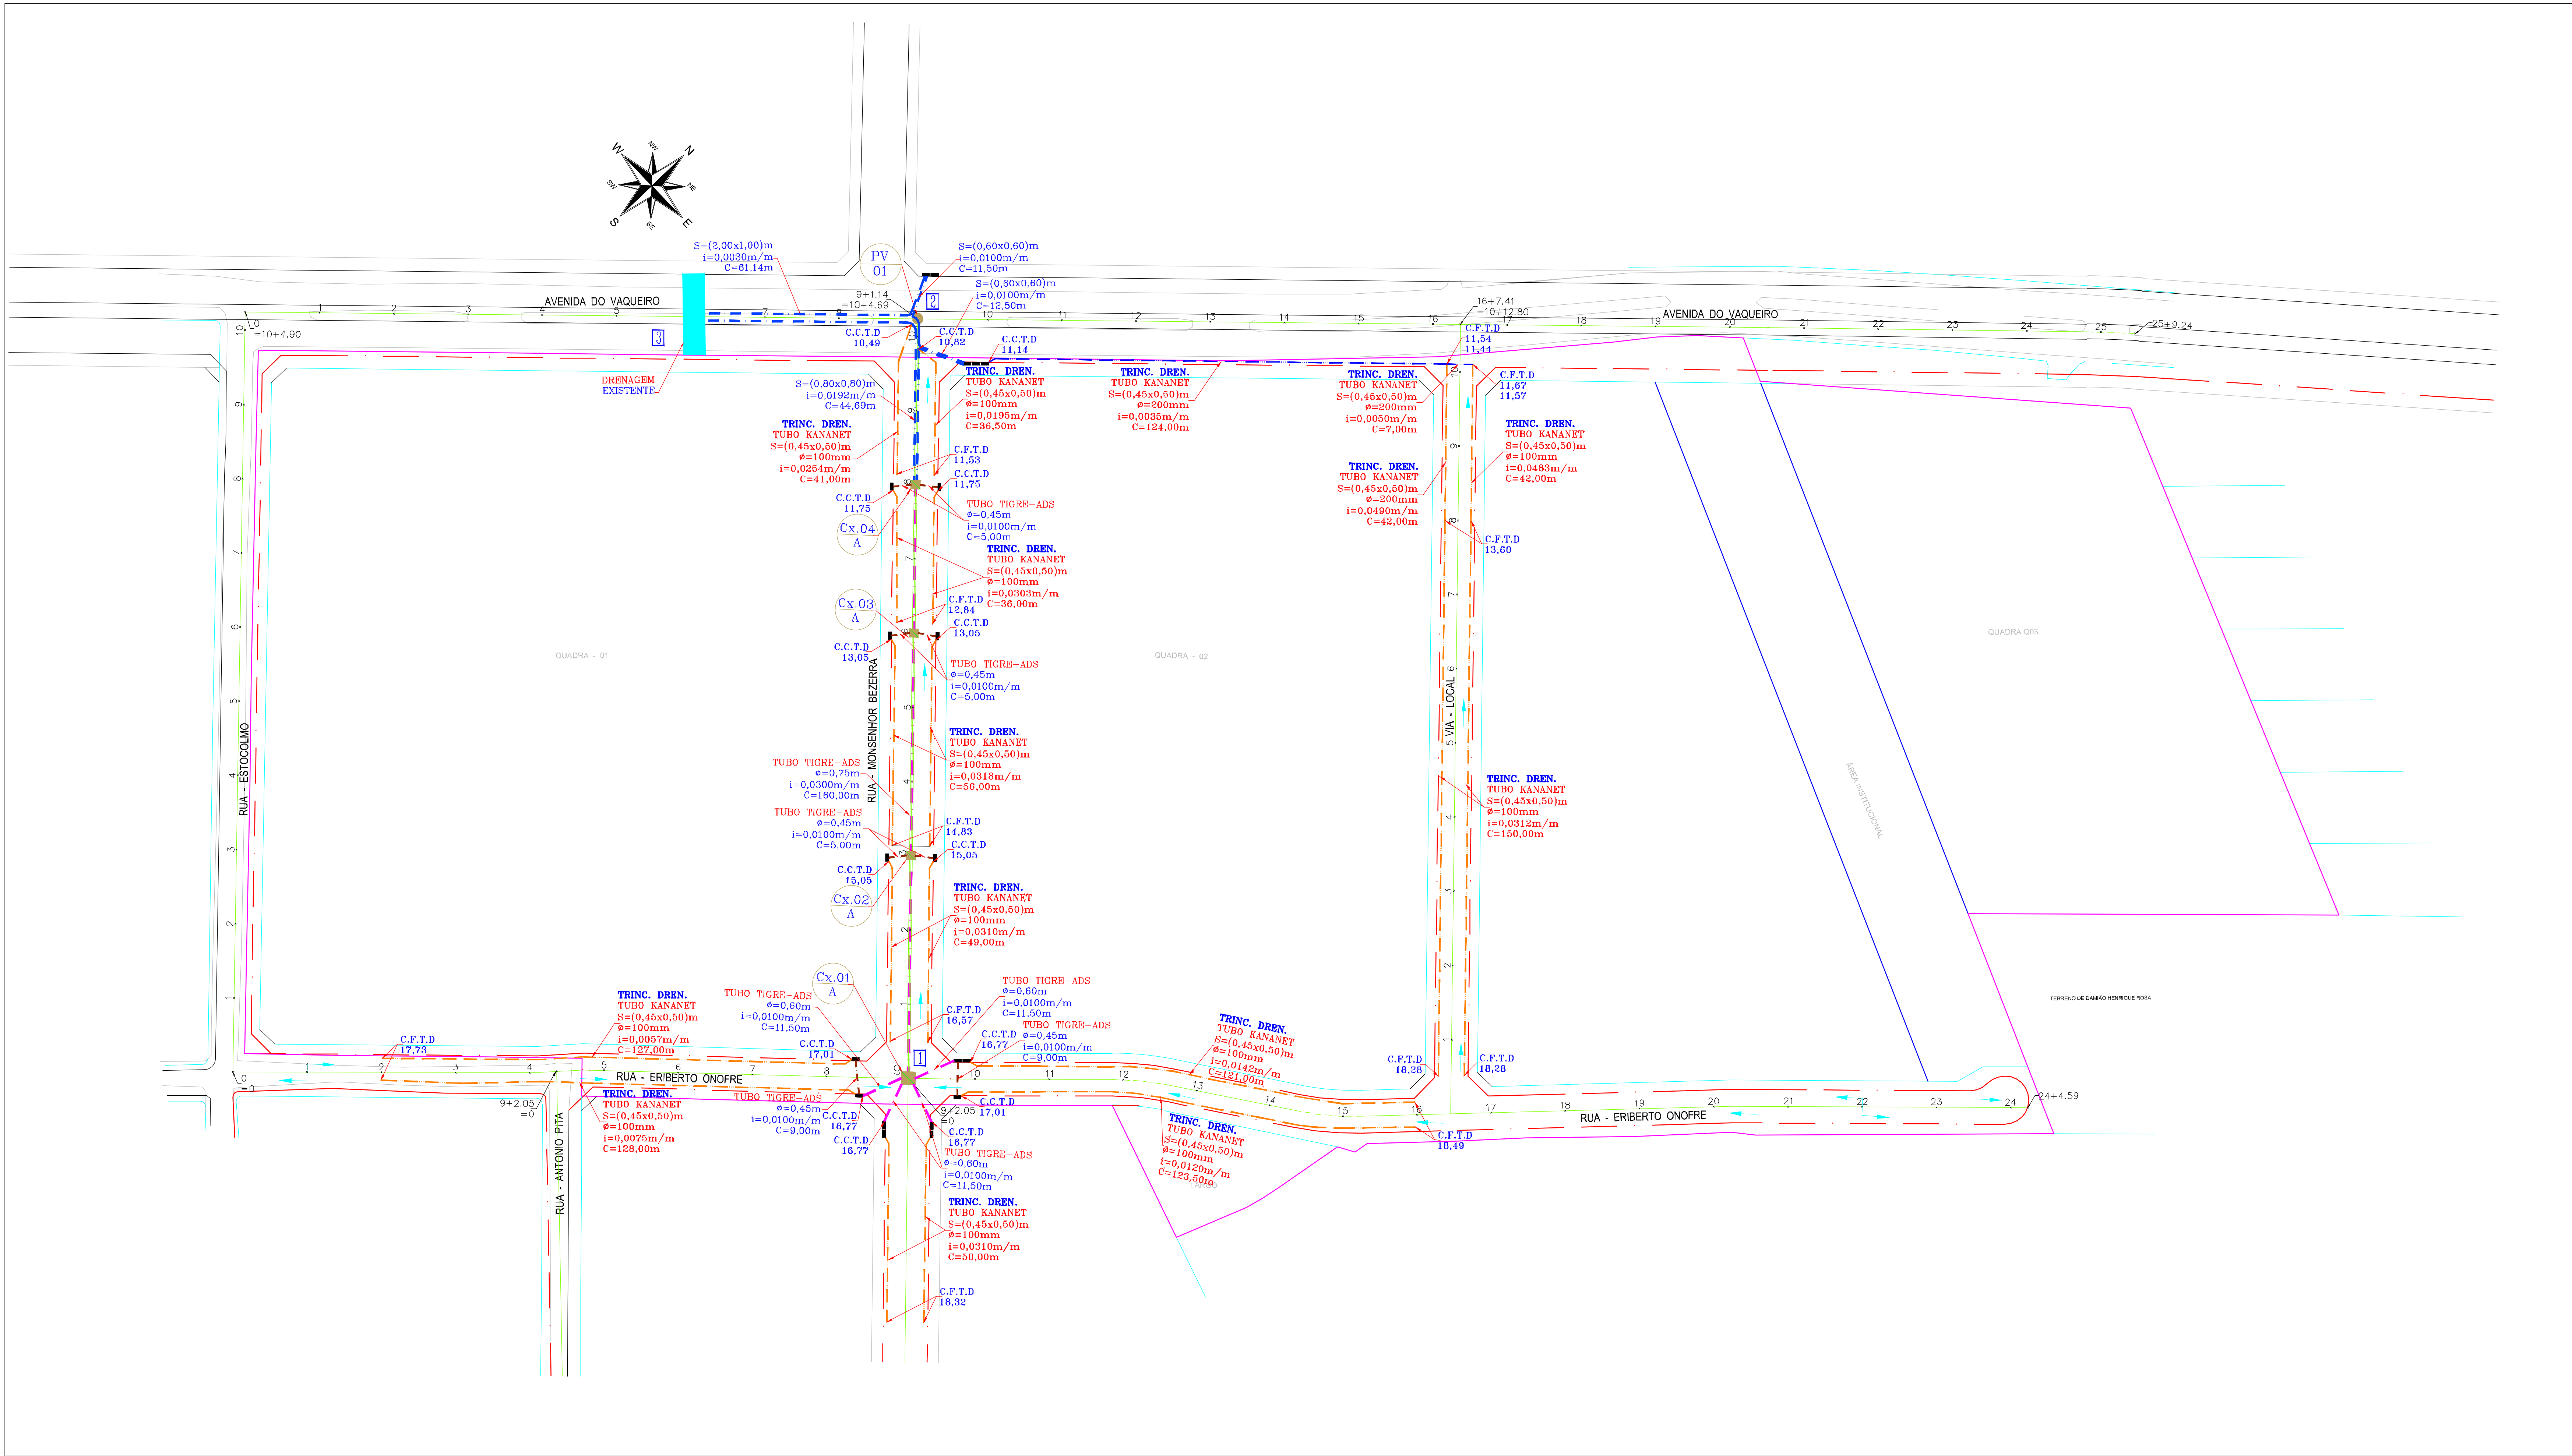

LEGENDA

- MEIO FIO EXISTENTE
- MEIO FIO PROJETADO
- ESTAKEAMENTO
- SENTIDO DO ESCOAMENTO
- CAIXA TIPO "A" PROJETADA
- POÇO DE VISITA PROJETADO
- BOCA DE LOBO PROJETADO
- TRINCHEIRA DRENANTE
- GALERIA CIRCULAR EM TUBO TIGRE - ADS PROJETADA
- GALERIA RETANGULAR PROJETADA
- PONTO HIDRÁULICO

<table><tr><td>SUP.</td><td>COD. DE ATIVIDADE</td><td>INSCRIÇÃO</td></tr><tr><td>06</td><td>06.29-1</td><td>90.475</td></tr><tr><td colspan="3">Firma: Francisco de Assis Cavalcante Bezerra</td></tr><tr><td colspan="3">Local: Trav. Bení Carvalho, 1115 - Aptº 1201</td></tr><tr><td colspan="3">Papiluz - CEP: 60.135-400 - Fort. - CE</td></tr></table>		SUP.	COD. DE ATIVIDADE	INSCRIÇÃO	06	06.29-1	90.475	Firma: Francisco de Assis Cavalcante Bezerra			Local: Trav. Bení Carvalho, 1115 - Aptº 1201			Papiluz - CEP: 60.135-400 - Fort. - CE			
SUP.	COD. DE ATIVIDADE	INSCRIÇÃO															
06	06.29-1	90.475															
Firma: Francisco de Assis Cavalcante Bezerra																	
Local: Trav. Bení Carvalho, 1115 - Aptº 1201																	
Papiluz - CEP: 60.135-400 - Fort. - CE																	
ISS-P	ISS-C																
CREA	APROVO																
PROPRIETÁRIO																	
PROJETO																	
CONSTRUÇÃO																	
COMERCIAL DE PRODUTOS IRRIGADOS E CERAMICOS CAMARA S/A																	
CONDOMÍNIO RESIDENCIAL VALEU O BOI																	
PRANCHA No.	DRENAGEM, TERRAPLENAGEM e PAVIMENTAÇÃO																
10/12	PLANTA BAIXA - DRENAGEM																
ESCALA:	DATA:	DESENHO:	PROJETO:														
1:750	JUNHO/2020		FRANCISCO DE ASSIS CAVALCANTI BEZERRA CREA-CE: 8688/D														