
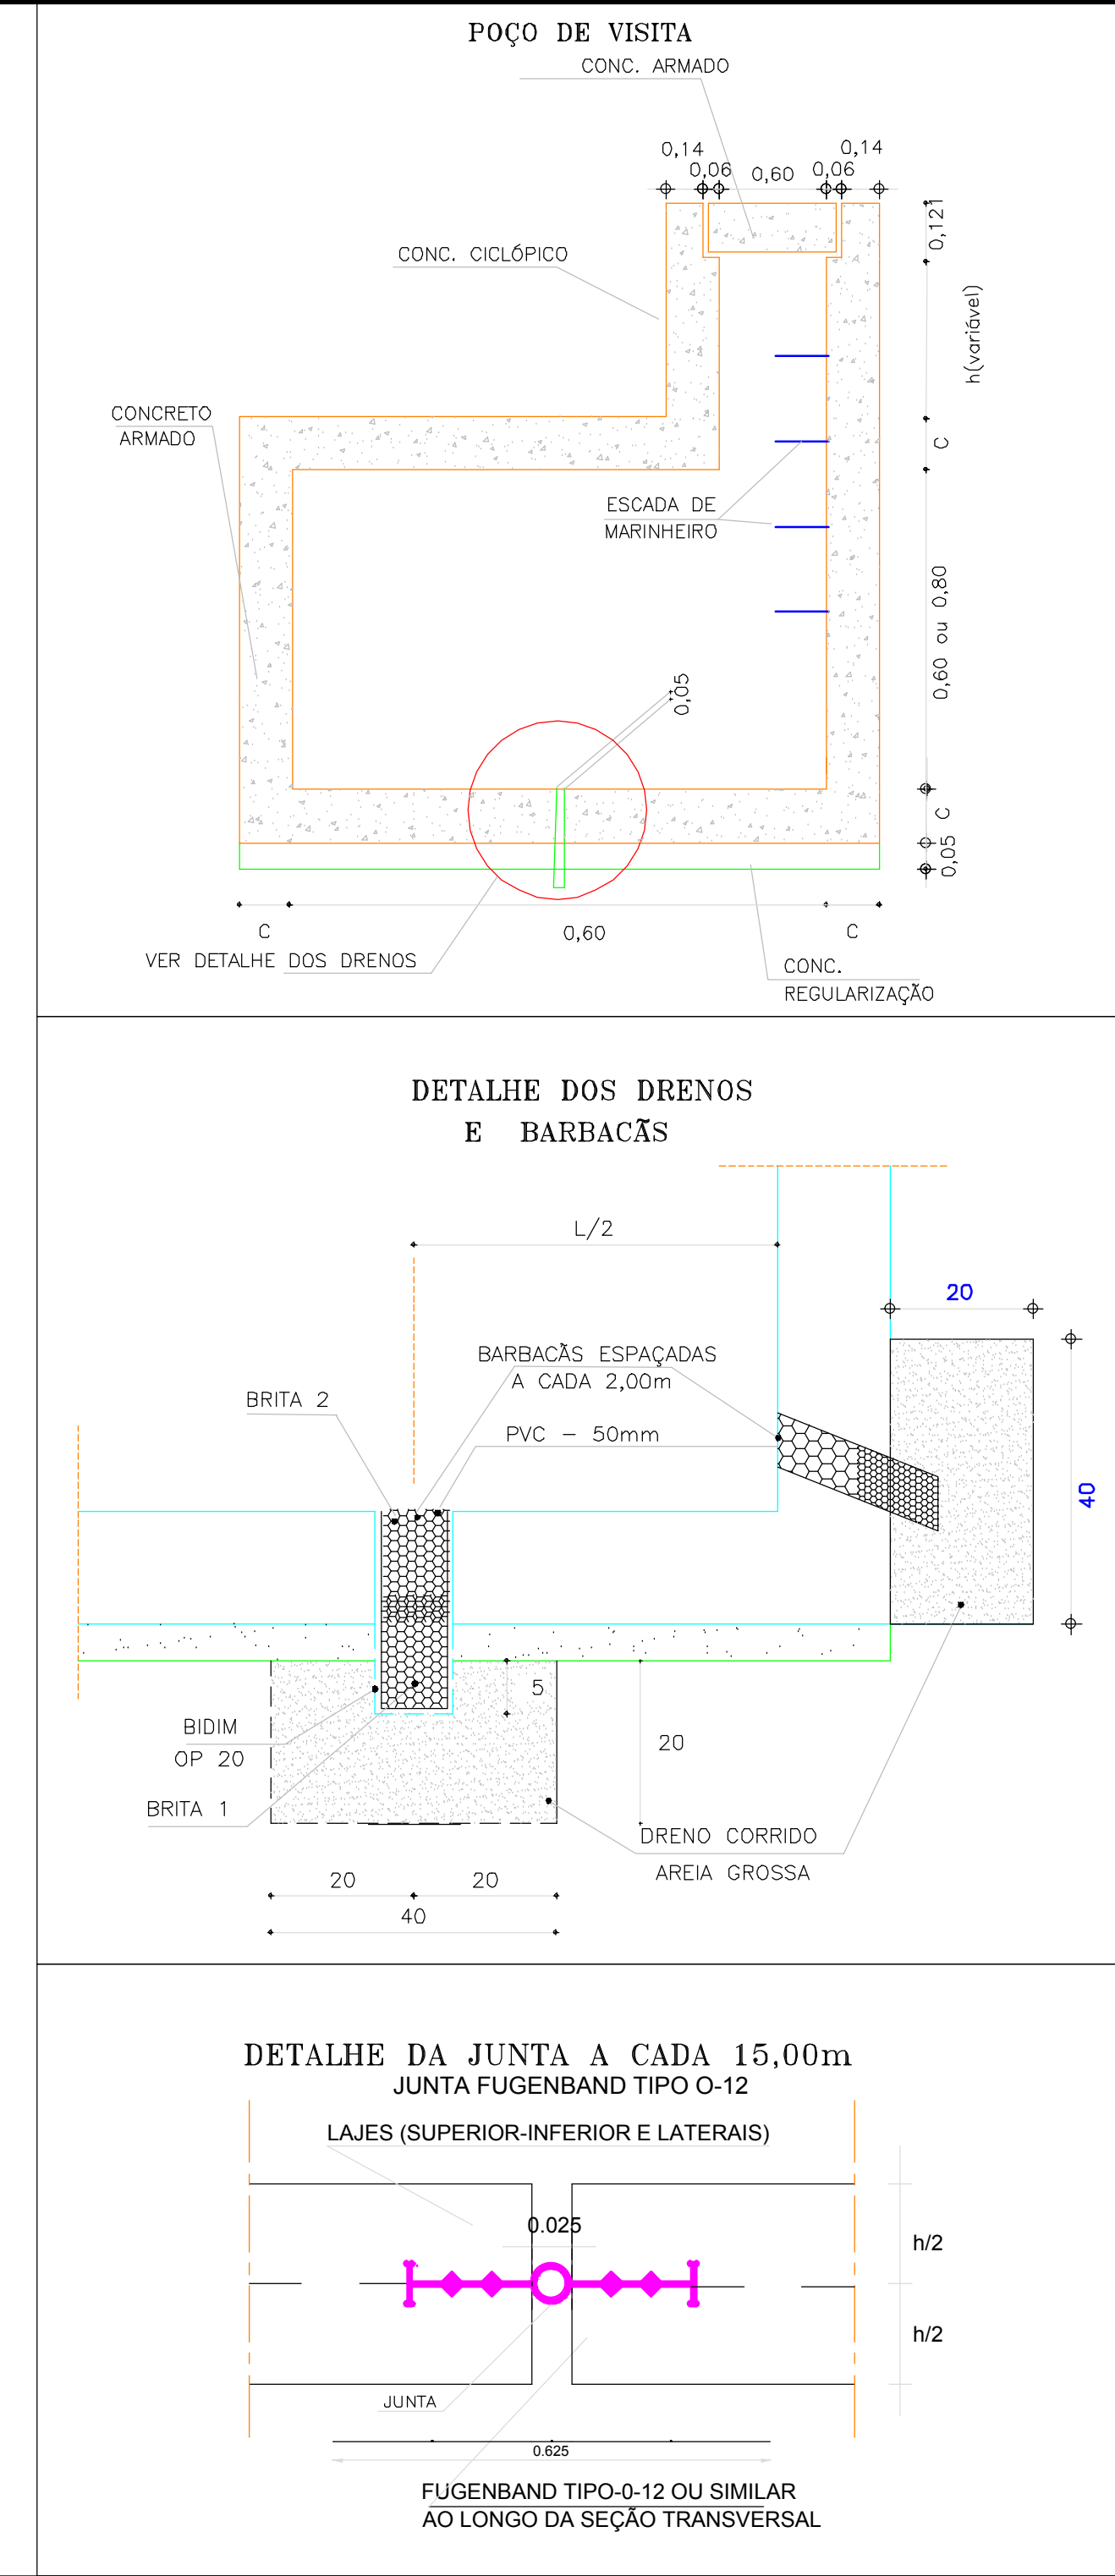
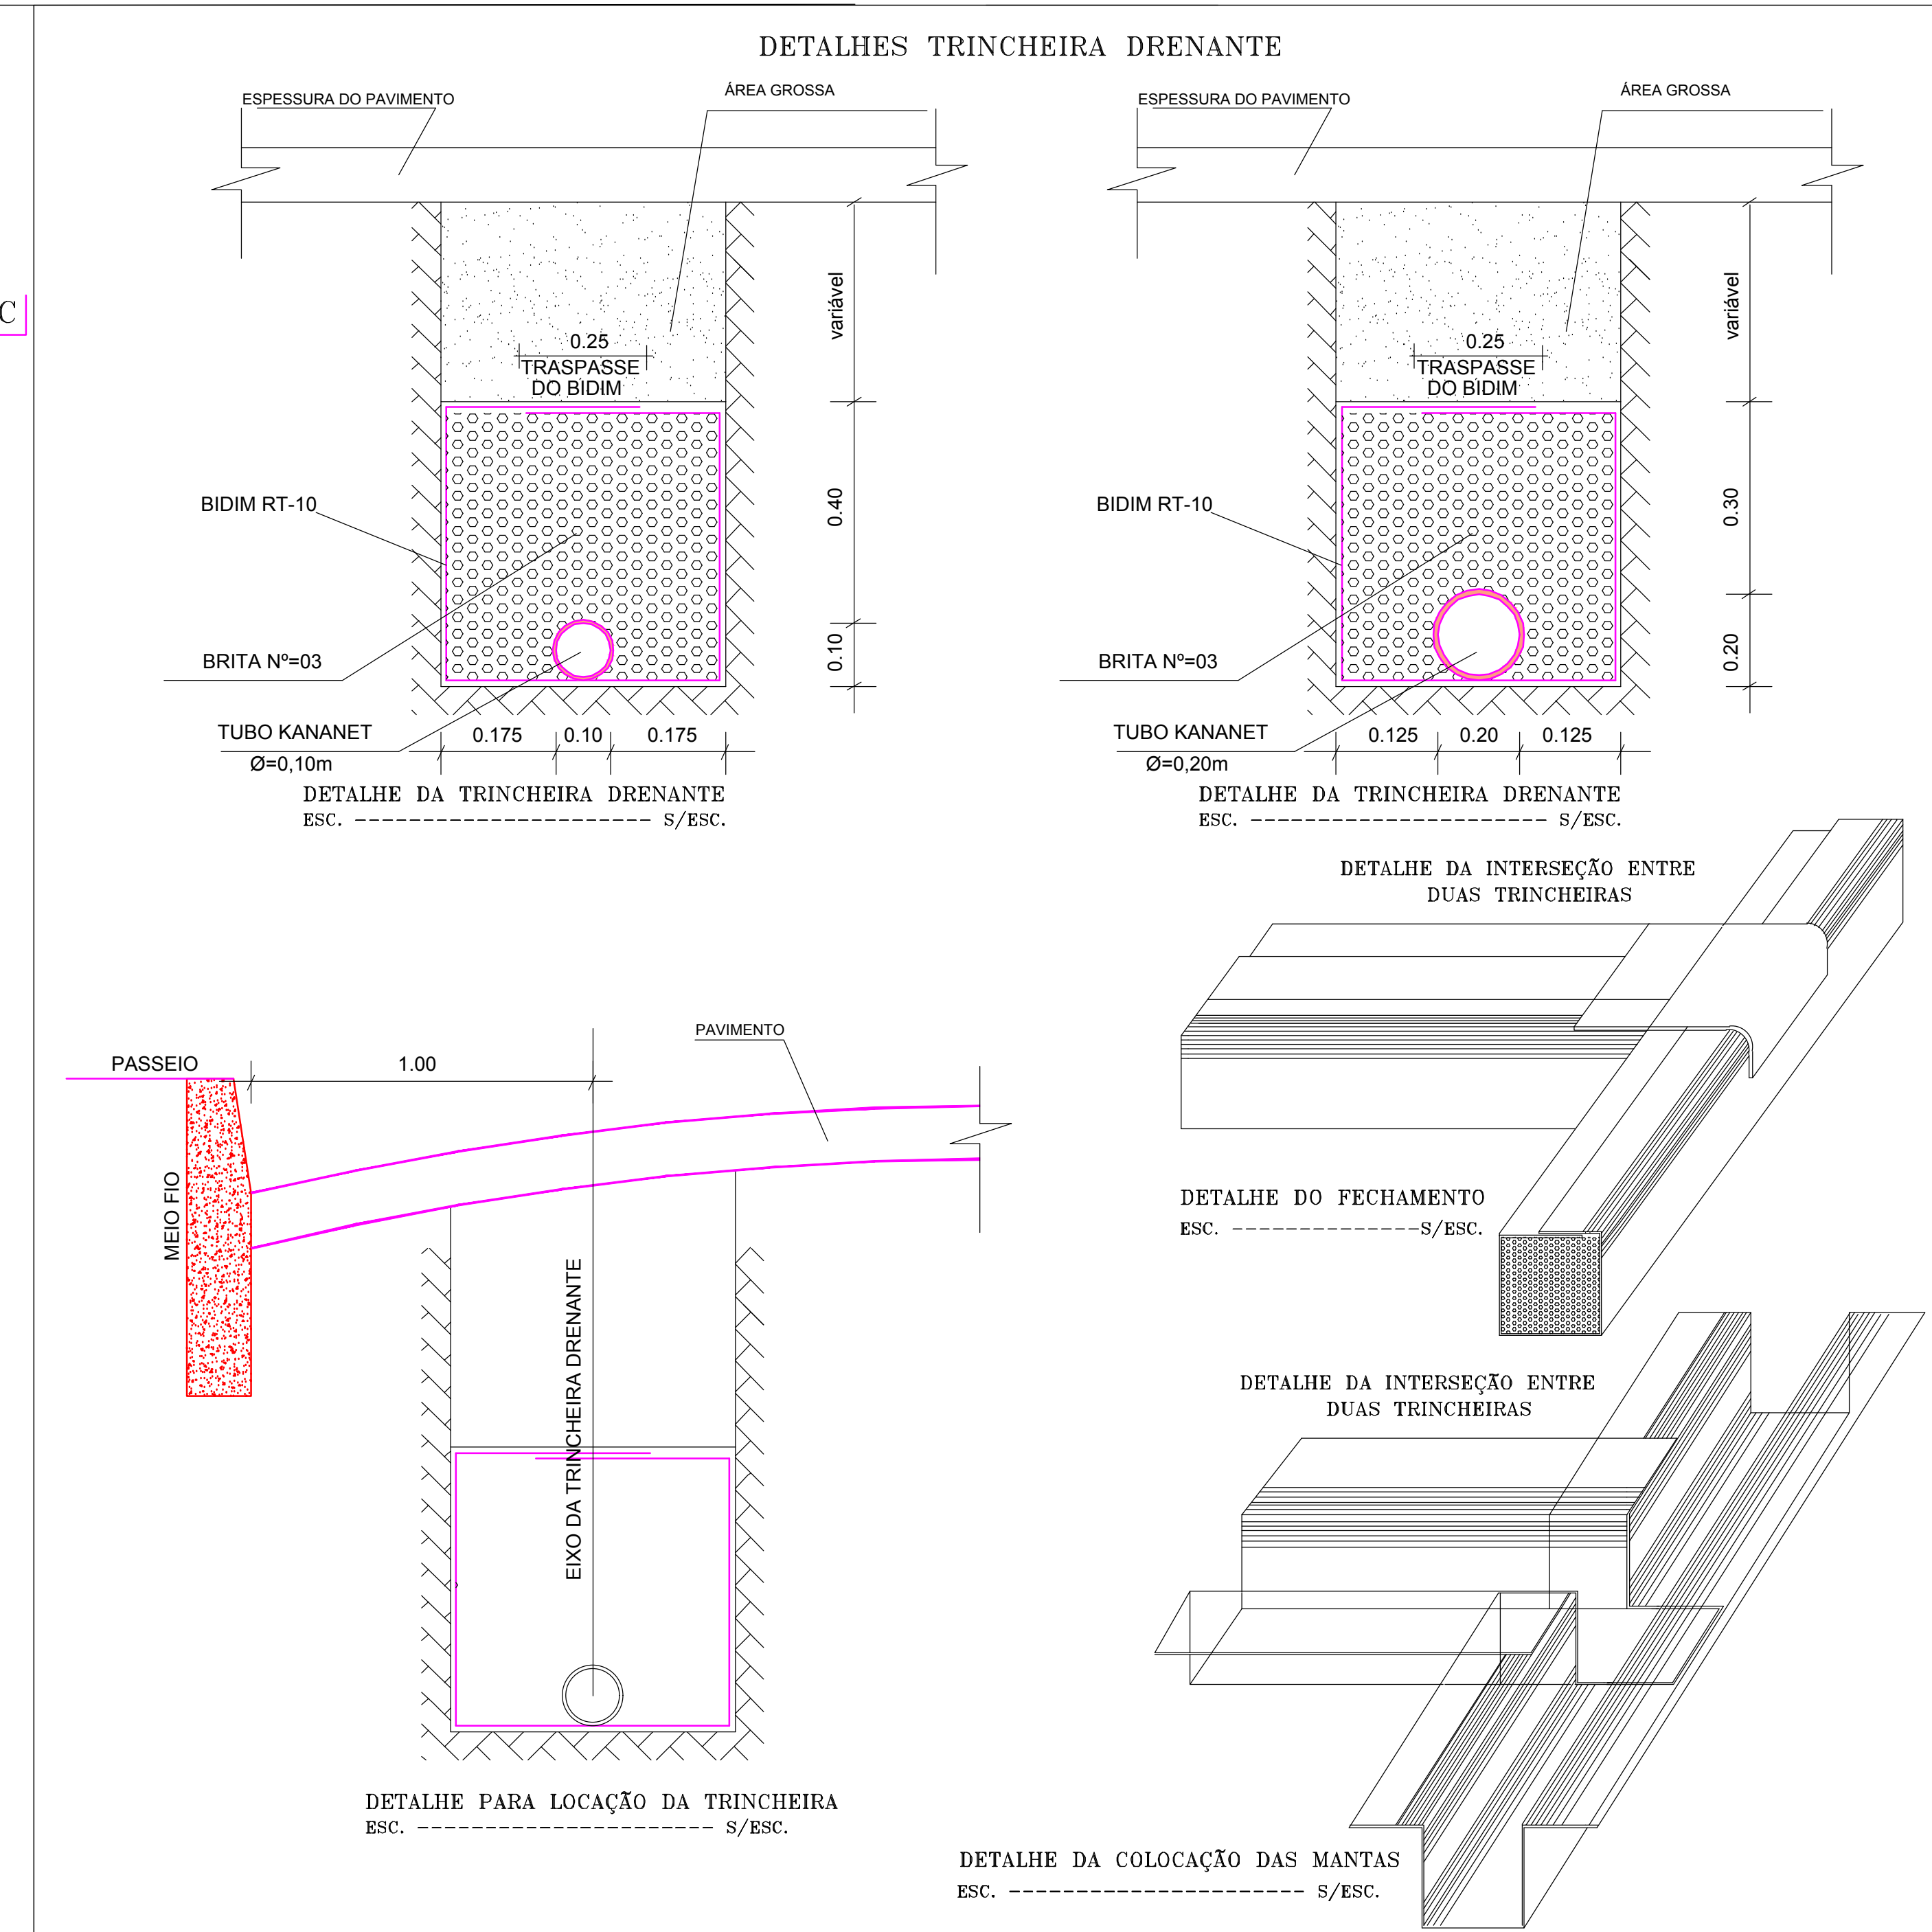
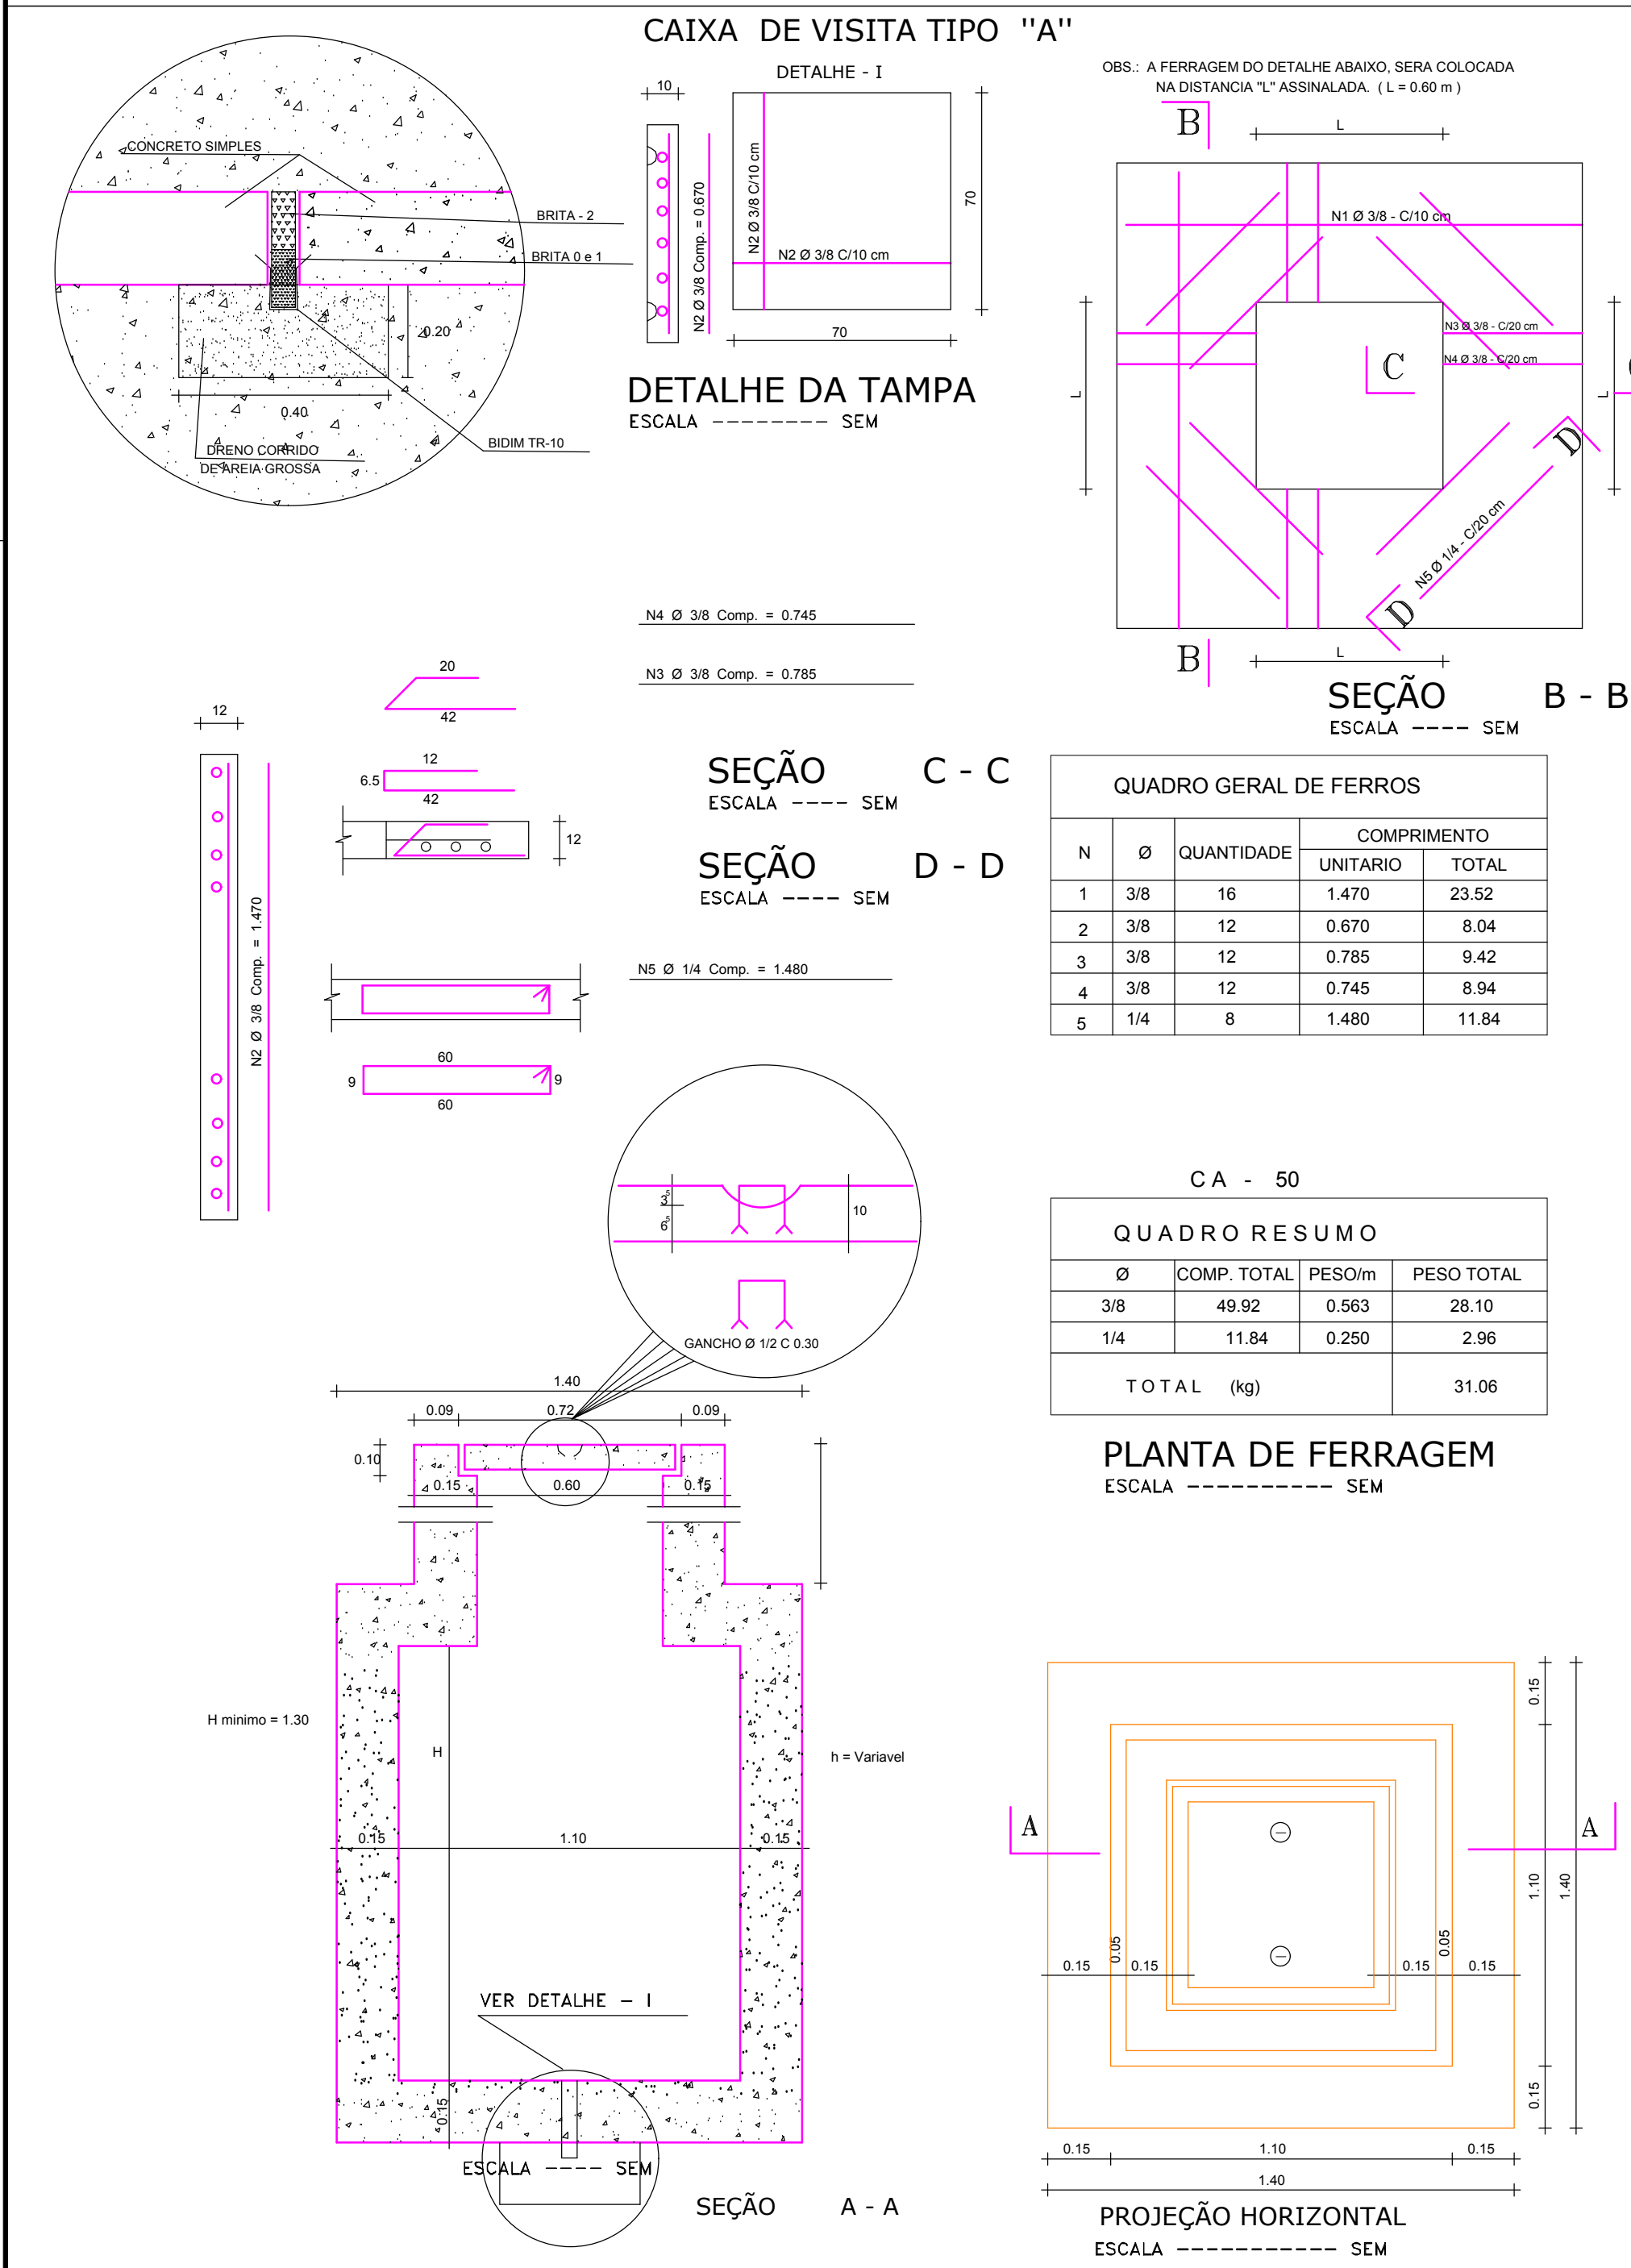


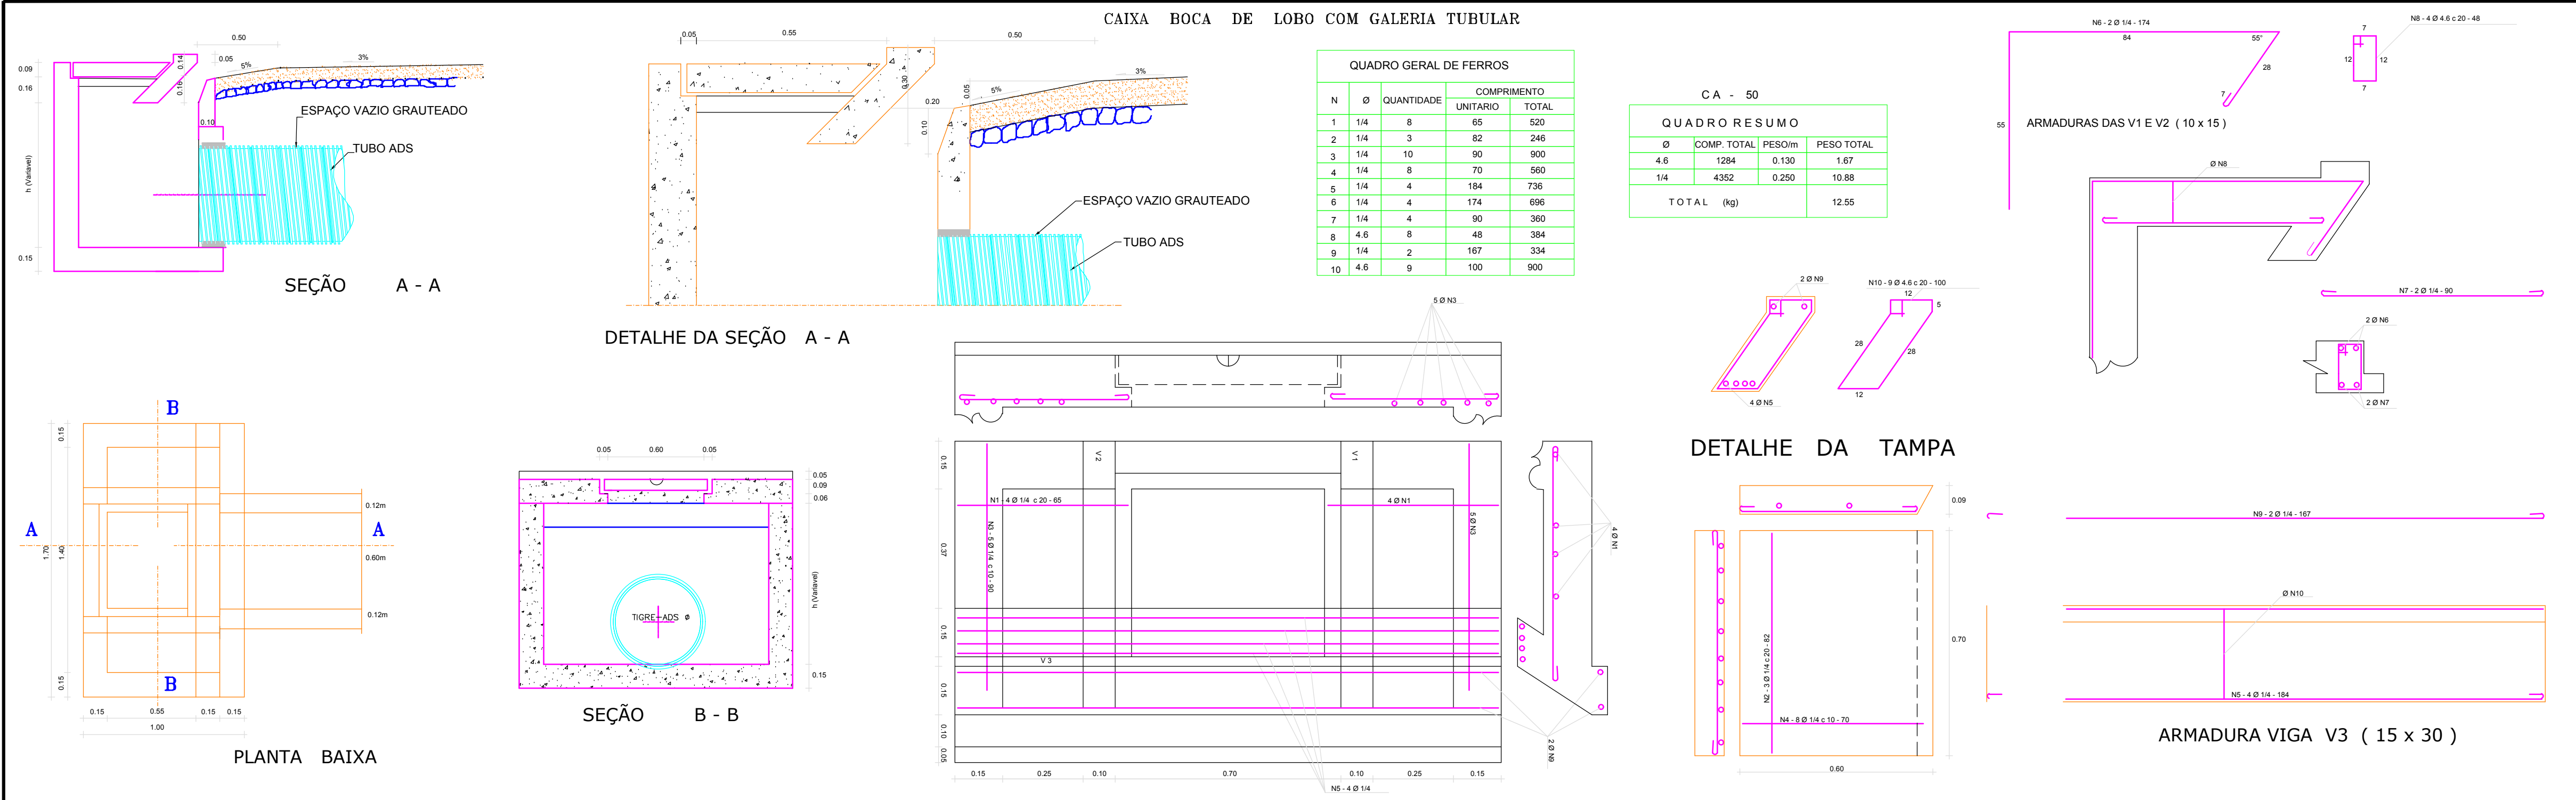

DETALHE DO BERÇO PARA ASSENTAMENTO DOS TUBOS

DETALHE PARA ASSENTAMENTO DE TUBOS E GALERIAS RETANGULARES

CAIXA OU PV

SUP.	COD. DE ATIVIDADE	INSCRIÇÃO
06	06.29-1	90.475

Firma: Francisco de Assis Cavalcante Bezerra

Local: Trav. Bení Carvalho, 1115 - Apt. 1201

Papicui - CEP: 60.135-400 - Fort. - CE

ISS-P

ISS-C

CREA

APROVO

PROPRIETÁRIO

PROJETO

CONSTRUÇÃO

COMERCIAL DE PRODUTOS IRRIGADOS E CERAMICOS CAMARA S/A

CONDOMÍNIO RESIDENCIAL VALEU O BOI

PRANCHA No.

11/12

DRENAGEM, TERRAPLENAGEM e PAVIMENTAÇÃO

DETALHES

ESCALA:

DATA:

DESENHO:

PROJETO:

INDICADA

JUNHO/2020

FRANCISCO DE ASSIS CAVALCANTI BEZERRA

CREA-CE: 8688/D