


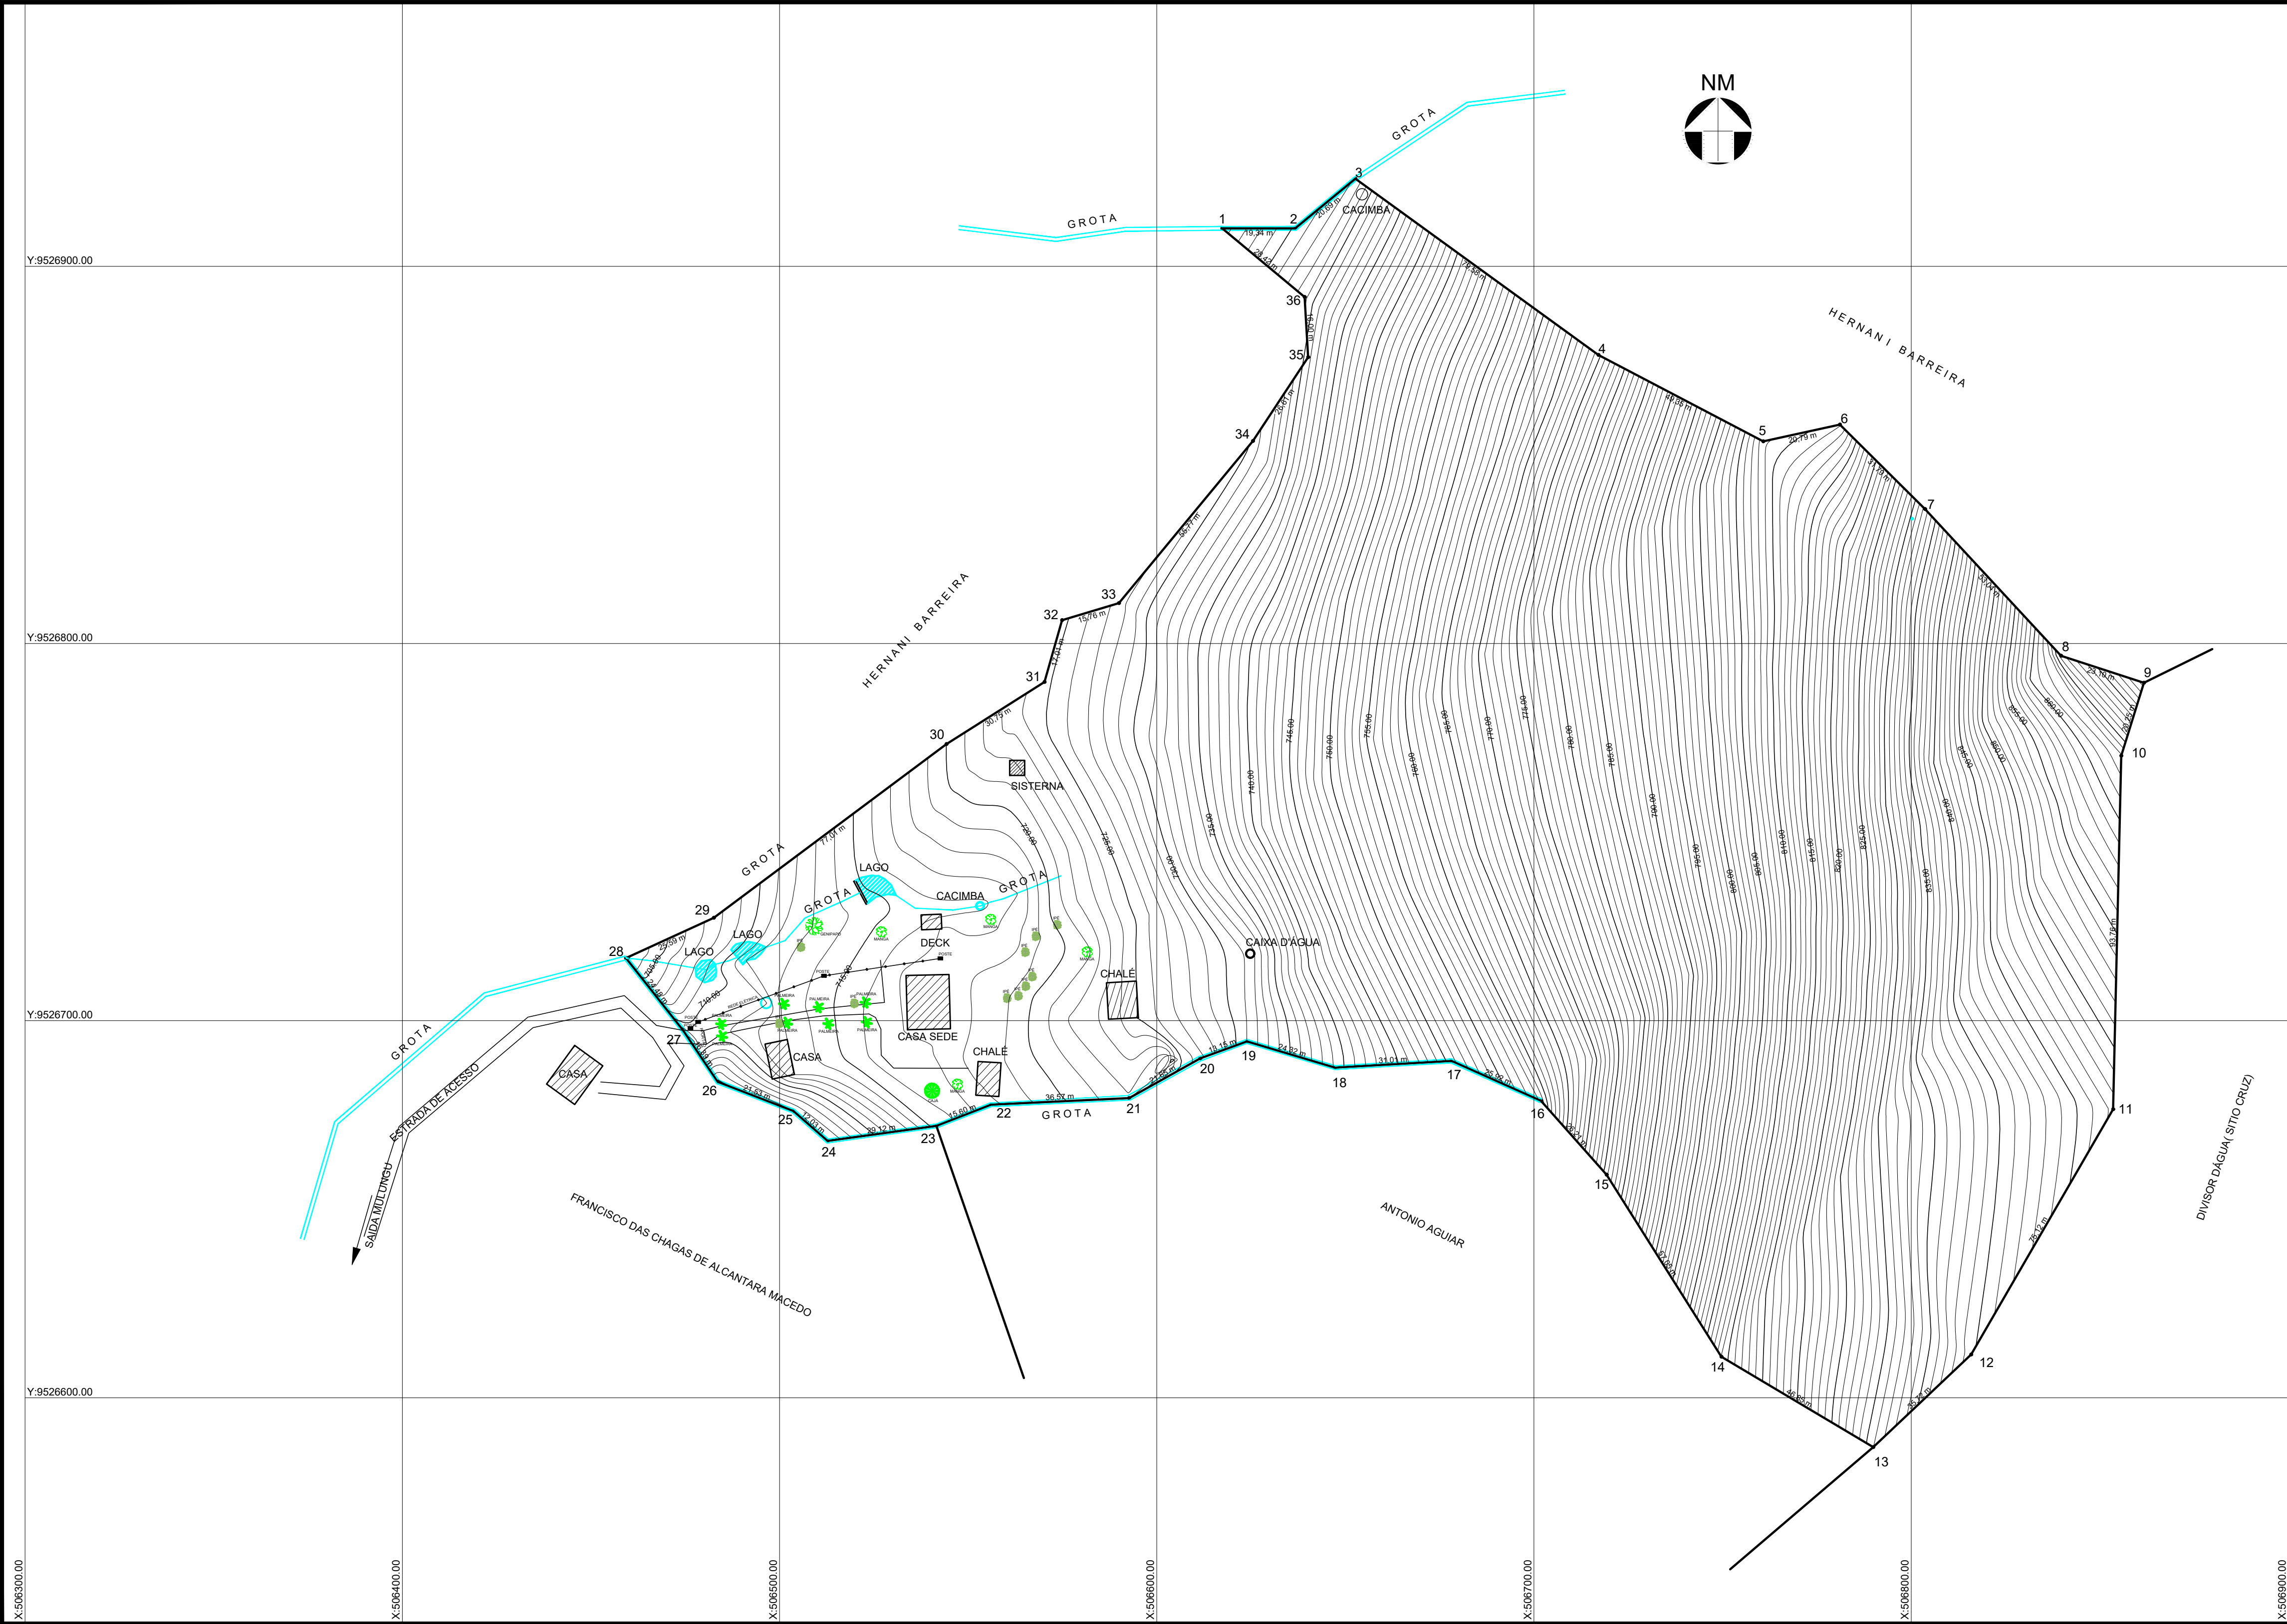

DESCRIÇÃO DOS PONTOS DA POLIGONAL

De	Para	Distância	Âng. Int.	Azimute	Coord. N(Y)	Coord. E(X)
1	2	19,34 m	39°48'11"	90°00'00"	9 526.910,05	506.617,36
2	3	20,69 m	219°31'45"	50°28'15"	9 526.910,05	506.636,70
3	4	79,58 m	104°30'14"	125°58'01"	9 526.923,22	506.652,66
4	5	49,35 m	188°18'23"	117°39'38"	9 526.876,48	506.717,07
5	6	20,79 m	219°59'31"	77°40'07"	9 526.853,57	506.760,78
6	7	31,79 m	122°52'21"	134°47'46"	9 526.858,01	506.781,09
7	8	53,04 m	177°38'01"	137°09'45"	9 526.835,61	506.803,65
8	9	23,10 m	209°06'15"	108°03'30"	9 526.796,72	506.839,71
9	10	20,25 m	90°50'58"	197°12'32"	9 526.789,56	506.861,67
10	11	93,76 m	195°52'35"	181°19'57"	9 526.770,22	506.856,68
11	12	75,12 m	151°17'23"	210°02'34"	9 526.676,49	506.853,50
12	13	35,72 m	163°25'56"	226°36'38"	9 526.611,46	506.815,89
13	14	46,85 m	105°51'48"	300°44'52"	9 526.586,92	506.789,93
14	15	57,05 m	152°58'51"	327°46'01"	9 526.610,87	506.749,67
15	16	26,21 m	189°20'00"	318°26'01"	9 526.659,13	506.719,24
16	17	25,92 m	204°23'25"	294°02'36"	9 526.678,74	506.701,85
17	18	31,01 m	207°17'49"	266°44'47"	9 526.689,30	506.678,18
18	19	24,32 m	160°06'53"	286°37'54"	9 526.687,54	506.647,22
19	20	13,15 m	216°35'46"	250°02'08"	9 526.694,50	506.623,92
20	21	21,65 m	189°10'11"	240°51'57"	9 526.690,01	506.611,56
21	22	36,57 m	153°37'27"	267°14'30"	9 526.679,47	506.592,65
22	23	15,60 m	198°26'34"	248°47'56"	9 526.677,71	506.556,12
23	24	29,12 m	166°39'13"	262°08'43"	9 526.672,07	506.541,58
24	25	12,03 m	130°57'18"	311°11'25"	9 526.668,09	506.512,73
25	26	21,53 m	200°00'41"	291°10'44"	9 526.676,01	506.503,68
26	27	16,39 m	145°06'41"	326°04'03"	9 526.683,79	506.483,60
27	28	24,48 m	184°23'02"	321°41'01"	9 526.697,39	506.474,45
28	29	25,59 m	76°13'33"	65°27'28"	9 526.716,60	506.459,27
29	30	77,01 m	192°13'03"	53°14'25"	9 526.727,23	506.482,55
30	31	30,75 m	175°37'22"	57°37'03"	9 526.773,32	506.544,25
31	32	17,01 m	221°43'06"	15°53'57"	9 526.789,79	506.570,22
32	33	15,76 m	122°36'32"	73°17'25"	9 526.806,15	506.574,88
33	34	55,77 m	213°43'55"	39°33'30"	9 526.810,68	506.589,97
34	35	26,61 m	186°08'56"	33°24'34"	9 526.853,68	506.625,49
35	36	16,00 m	216°48'50"	356°35'44"	9 526.875,89	506.640,14
36	1	28,42 m	226°47'33"	309°48'11"	9 526.891,86	506.639,19

Área: 65.446,59 m²
6,5447 ha
2,7044 Alqs
1.217,33 m

Proprietária:

Frederico Lalanne.

TRT CE: BR 20211209324

DECLARAÇÃO: Declaro para todos os devidos fins e efeitos de direito que o levantamento topográfico respeitou as divisas consolidadas e o alinhamento do logradouro público, importando sujeitar-se ao que dispõe o § 14, do artigo 213, da LRP. Verificado a qualquer tempo não serem verdadeiras os fatos constantes do memorial descritivo, responderá (ão) o (a-s) o(s) requerentes(s) e o profissional que elaborou pelos prejuízos causados, independentemente das sanções disciplinares e penas, (Art. 955, III do provimento 08/2014 da CGJ do TJ-CE).

Proprietário:		Folha:	
FREDERIC LALANNE		_01_ de _01_	
Endereço:		Arquivo:	
SÍTIO SUZANO "GLEBA B" GUARAMIRANGA - CEARÁ		SÍTIO ZUNANO	
Conteúdo:			
PLANTA DO LEVANTAMENTO PLANIALTIMÉTRICO DA GLEBA B DO SÍTIO SUZANO LOCALIZADO NO MUNICÍPIO DE GUARAMIRANGA CEARÁ			
Responsáveis por:	Data	Assinatura	Escala:
Desenho:	MAIO./2021	ANTONIO CARLOS	1/1000
Levantamento topográfico de:			Unidade/Dimensões
Antonio Carlos Maciel - Registro Nacional RN 0610287672			METROS
			Área:
			65.446,59 m²
			Substituído por: