


PÓLO INDUSTRIAL E DE TECNOLOGIA EM SAÚDE DO CEARÁ (PITS-CE)																			
Localização: Eusébio - Ce Via: Local (todas as vias internas ao pólo são locais)																			
Equipamento: Central Analítica de Testagem de Covid - Campus Fiocruz Ceará Recuo Mínimo Frontal=10m Recuos Mínimos Laterais e de Fundo=7m Nível de Incômodo: 4																			
LEGENDA																			
Poligonal do decreto Poligonal da Área de Intervenção do Projeto e Obra da Central Analítica de Testagem de Covid - Campus Fiocruz Ceará Edifícios Existentes Área Permeável																			
QUADRO DE ÁREAS																			
<table border="1"> <tr> <td>1. CAMPUS FIOCRUZ CEARÁ</td> <td>1.1. ÁREA DO TERRENO</td> <td>103.683,83 m²</td> </tr> <tr> <td></td> <td>1.2. ÁREA DE OCUPAÇÃO</td> <td>6.705,82 m²</td> </tr> <tr> <td></td> <td>1.3. ÁREA CONSTRUIDA</td> <td>30.000,00 m²</td> </tr> <tr> <td>2. CENTRAL ANALÍTICA DE TESTAGEM DE COVID FIOCRUZ-CE</td> <td>2.1. ÁREA DE INTERVENÇÃO</td> <td>4.569,12 m²</td> </tr> <tr> <td></td> <td>2.2. ÁREA DE OCUPAÇÃO</td> <td>2.382,74 m²</td> </tr> <tr> <td></td> <td>2.3. ÁREA CONSTRUIDA</td> <td>2.382,74 m²</td> </tr> </table>		1. CAMPUS FIOCRUZ CEARÁ	1.1. ÁREA DO TERRENO	103.683,83 m ²		1.2. ÁREA DE OCUPAÇÃO	6.705,82 m ²		1.3. ÁREA CONSTRUIDA	30.000,00 m ²	2. CENTRAL ANALÍTICA DE TESTAGEM DE COVID FIOCRUZ-CE	2.1. ÁREA DE INTERVENÇÃO	4.569,12 m ²		2.2. ÁREA DE OCUPAÇÃO	2.382,74 m ²		2.3. ÁREA CONSTRUIDA	2.382,74 m ²
1. CAMPUS FIOCRUZ CEARÁ	1.1. ÁREA DO TERRENO	103.683,83 m ²																	
	1.2. ÁREA DE OCUPAÇÃO	6.705,82 m ²																	
	1.3. ÁREA CONSTRUIDA	30.000,00 m ²																	
2. CENTRAL ANALÍTICA DE TESTAGEM DE COVID FIOCRUZ-CE	2.1. ÁREA DE INTERVENÇÃO	4.569,12 m ²																	
	2.2. ÁREA DE OCUPAÇÃO	2.382,74 m ²																	
	2.3. ÁREA CONSTRUIDA	2.382,74 m ²																	

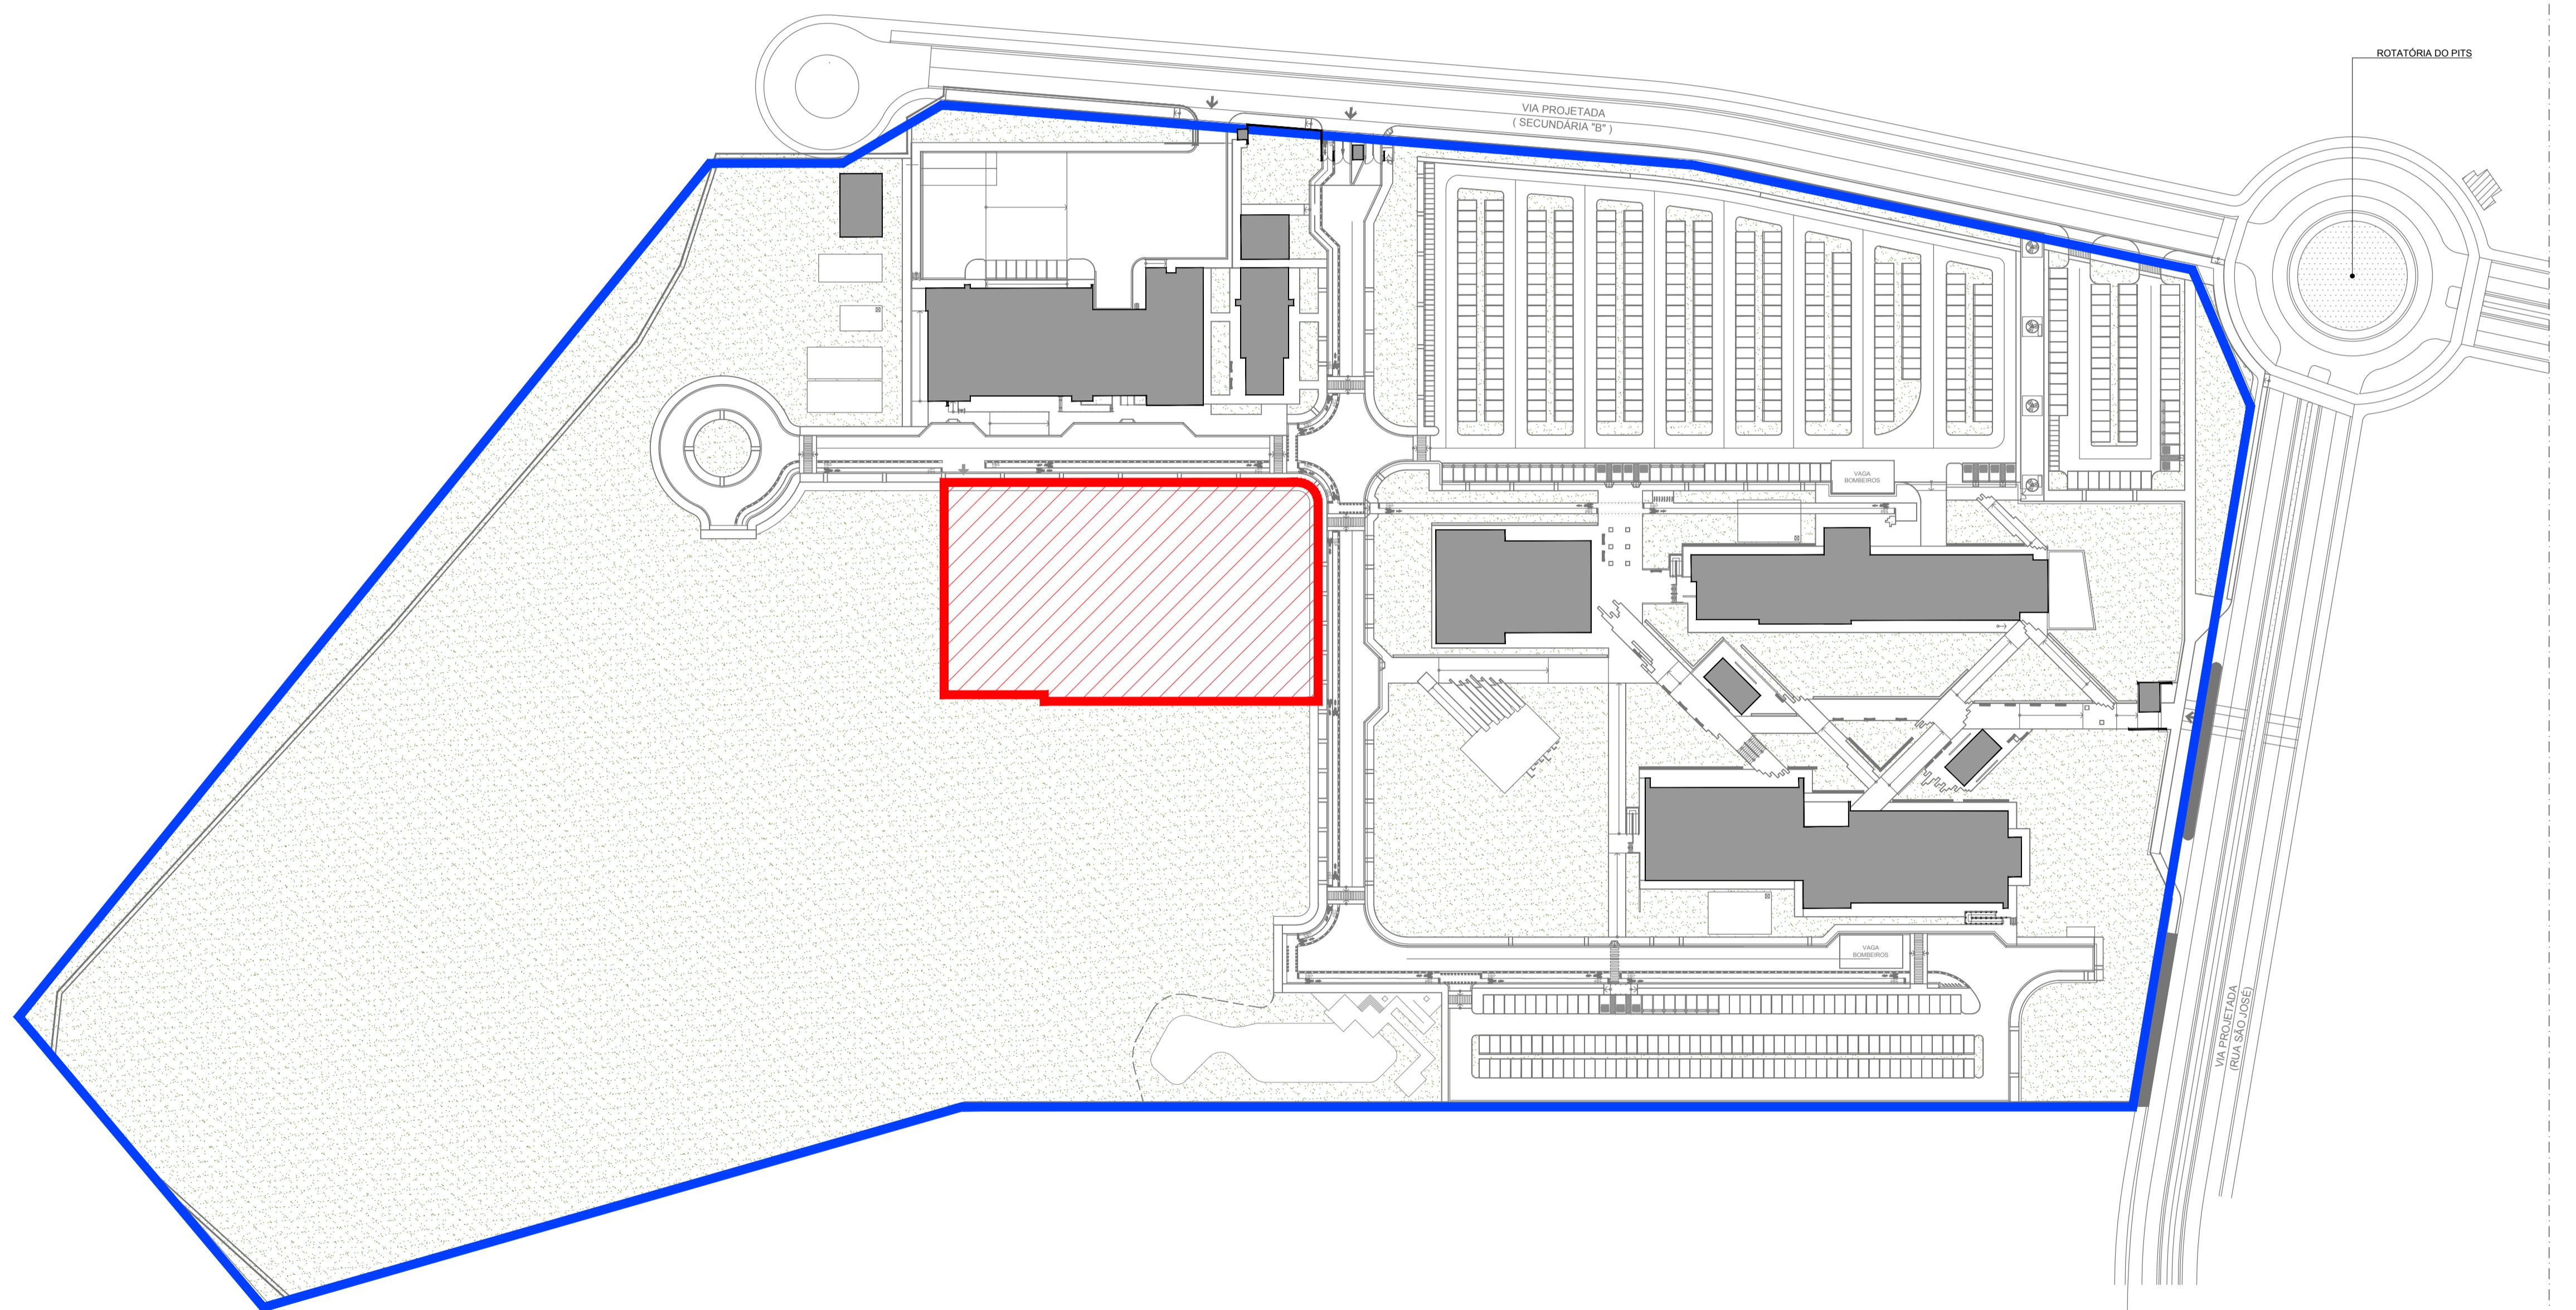

EMIS.	Descrição	Revisado por	Resp. Técnico	Data
GREENBRAZIL RUA CANUTO DE AGUIAR, NR 400 B Tel: (85) 3242 2236 greenbrazil@gmail.com				
Ministério da Saúde FIOCRUZ Diretoria de Administração do Campus Departamento de Projetos e Obras 001		NOME DO PRÉDIO / ÁREA CAMPUS FIOCRUZ CEARÁ UNIDADE DE APOIO AO DIAGNÓSTICO DA COVID-19 Nº PRÉDIO 001 CAMPUS EUSÉBIO SETOR CAMPUS NOME DO ARQUIVO 061_FIOCRUZ_LABCovid_CE_0000.DWG DATA 00/00/0000 ESCALA INDICADA		
OBJETIVO	Nº DA META	FASE PROJETO LEGAL		
CONSTRUÇÃO	0000.000			
TIPO DE PROJETO / SUBTIPO DE PROJETO ARQUITETURA				
TÍTULO DA PRANCHA LOCALIZAÇÃO				
COORDENADOR	RESPONSÁVEL TÉCNICO	CO-RESPONSÁVEL TÉCNICO		
ALEXANDRE LANDIM	RICARDO SABOIA	ELTON TIMBO		
EQÜIPE	GREENBRAZIL			

ARQ-0000

NOTA: Hemisfério: Sul; Coordenadas planas retangulares: do tipo Grade (UTM); Zona ou Fuso: 20 M; Datum Horizontal: SIRGAS 2000