


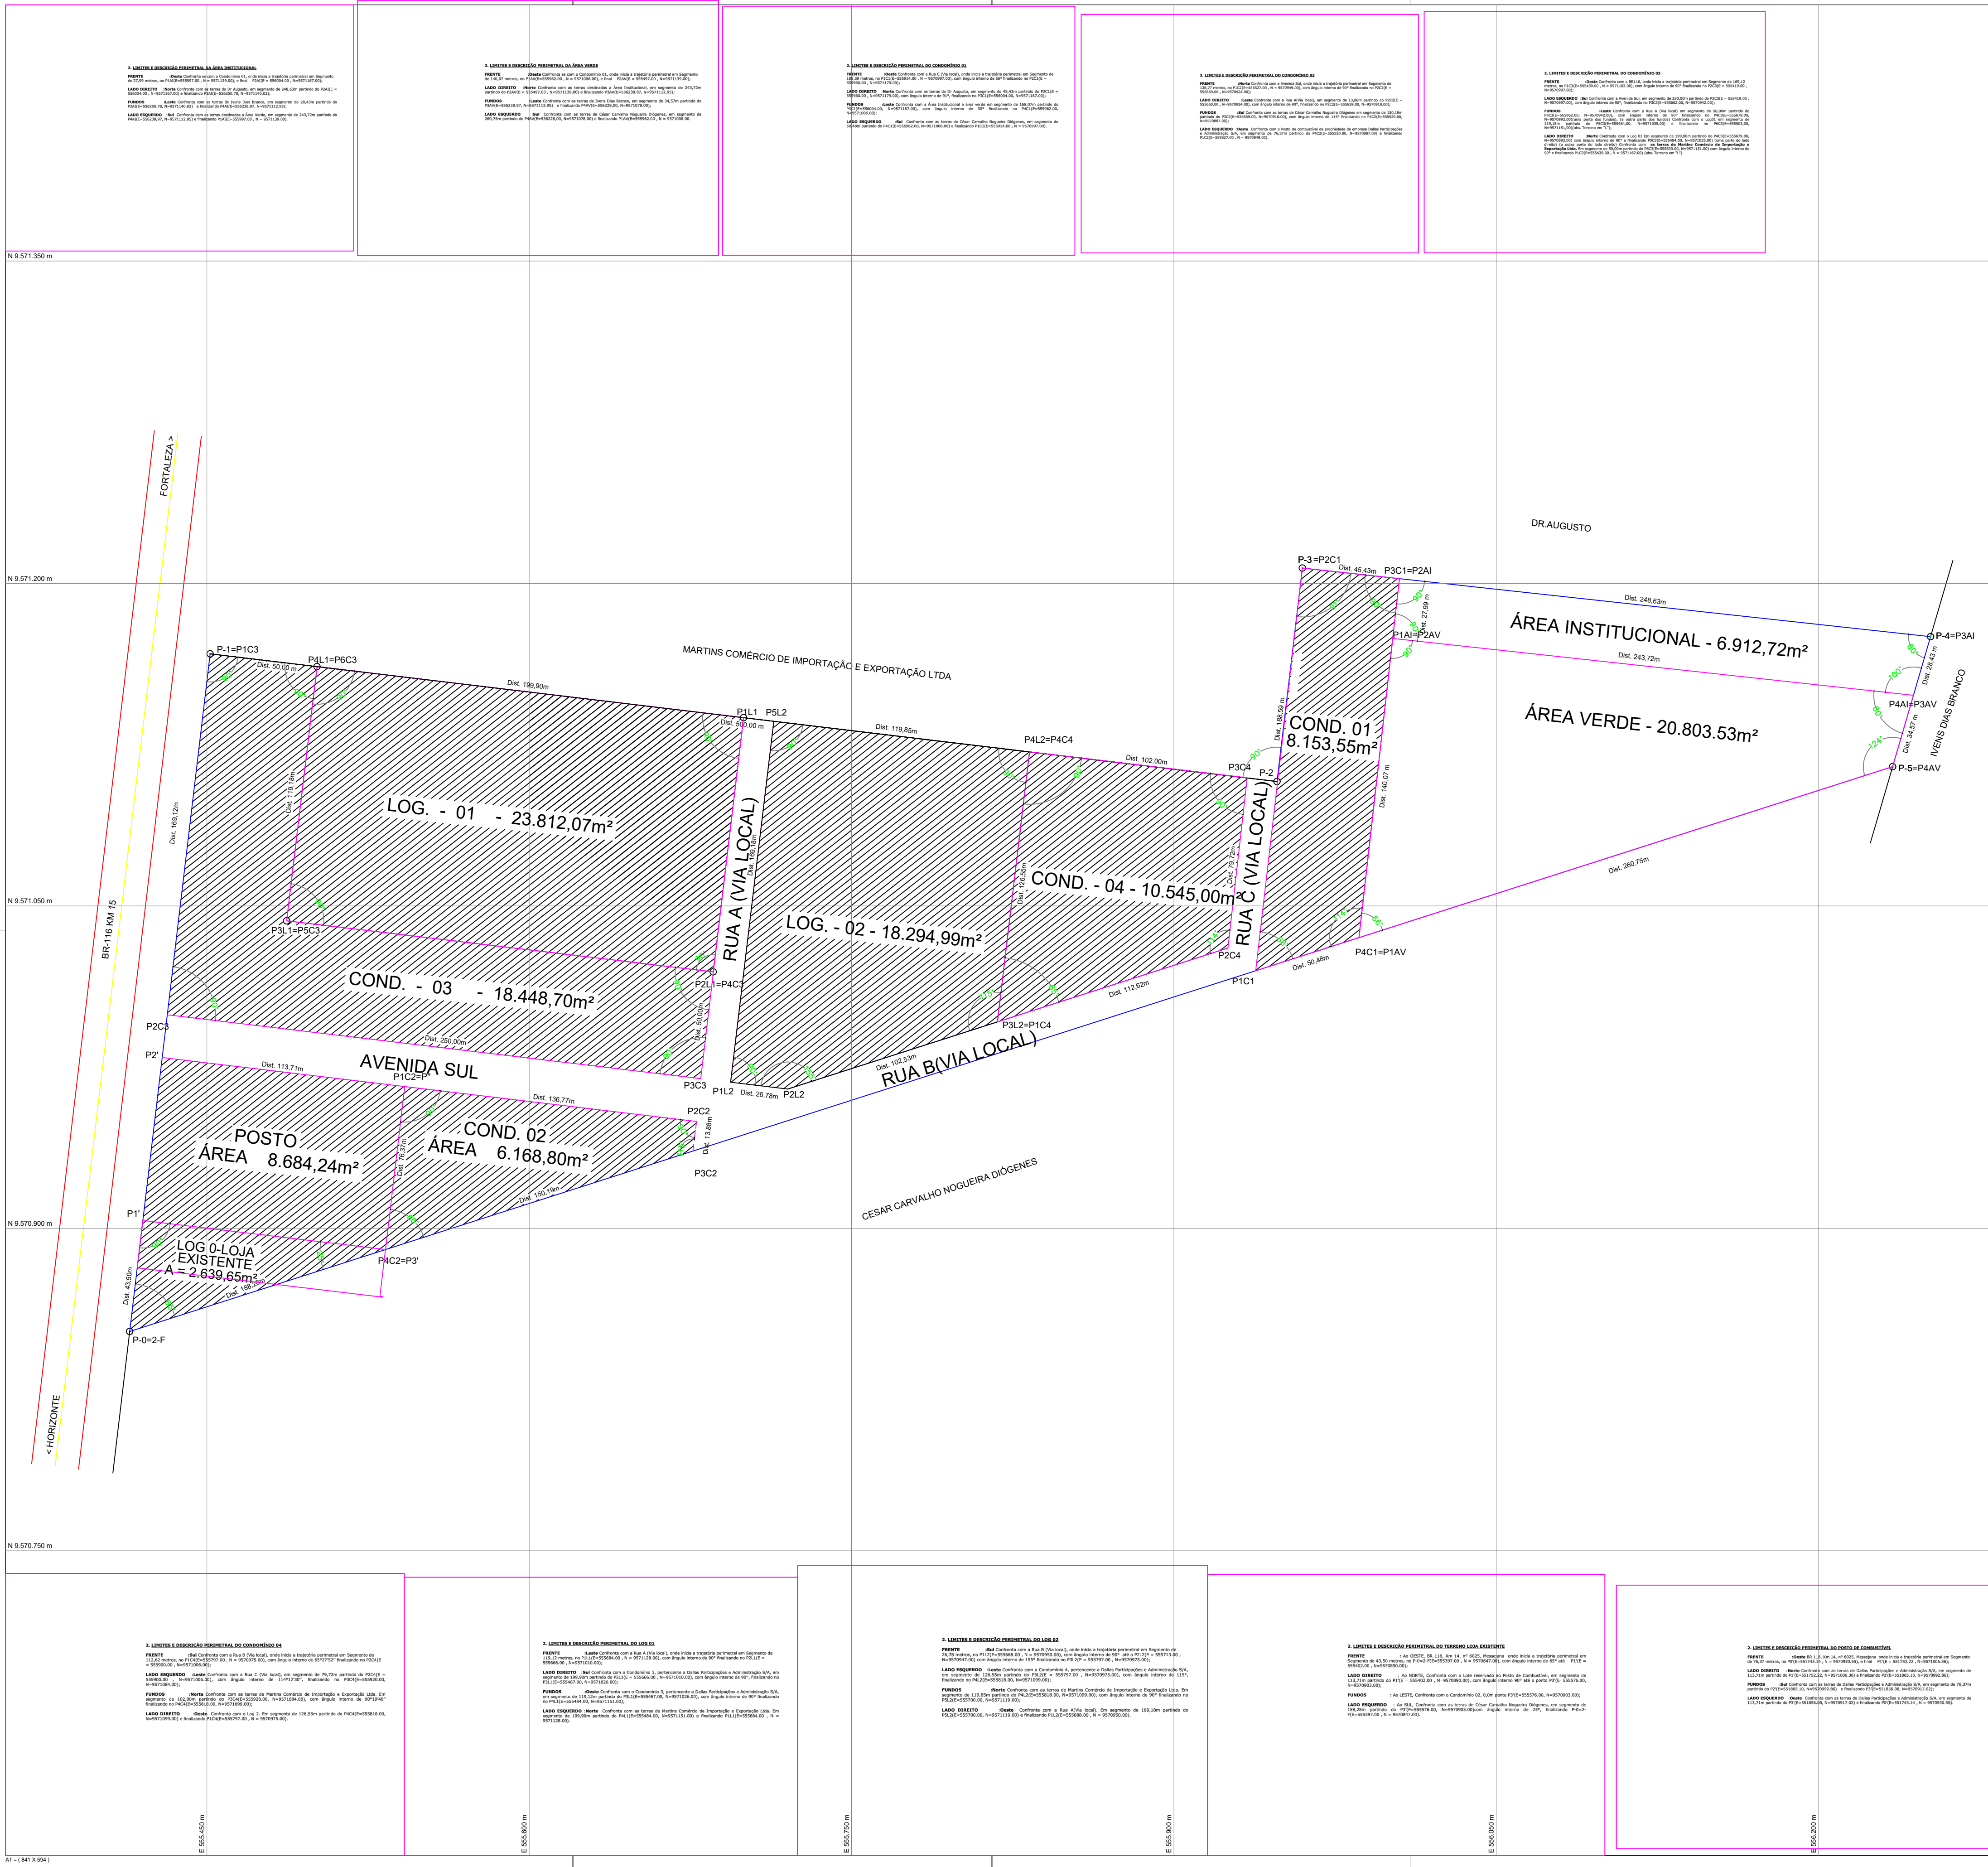

Executado Por:	QUADRO DE ÁREAS	
	ÁREA GLEBA 137 . 482,00m²	(100%)
	ÁREA RUAS 12.718,77m²	(9,25%)
	LOG - 01 - 23.812,07m²	(17,30%)
	LOG - 02 - 18.294,99m²	(13,30%)
	COND. 01 - 8.153,55m²	(5,93%)
	COND. 02 - 6.168,80m²	(4,46%)
	COND. 03 - 18.448,70m²	(13,41%)
	COND. 04 - 10.545,00m²	(7,67%)
	POSTO - 8.684,24m²	(6,31%)
	LOJA EXIST. - 2.639,65m²	(1,98%)
	ÁREA VERDE - 20.803,53m²	(15,11%)
	ÁREA INST. - 6.912,72m²	(5,28%)


CONVENÇÕES

- P.V.1 Vértices Tipo P
- BR-116
- Curvas de Nível
- Perímetro
- Linha de Confrontação
- Pontos altimétricos

Informações de Coordenadas
PROJEÇÃO UNIVERSAL TRANSVERSA
DE MERCATOR - UTM
SGR - SIRGAS2000
MC: 39°

CM -00°02'02.762442"
K: 0.999638761

VÉRTICE: P-3
Lat.: 03°52'45.167639" S
Long.: 38°29'45.466578" W

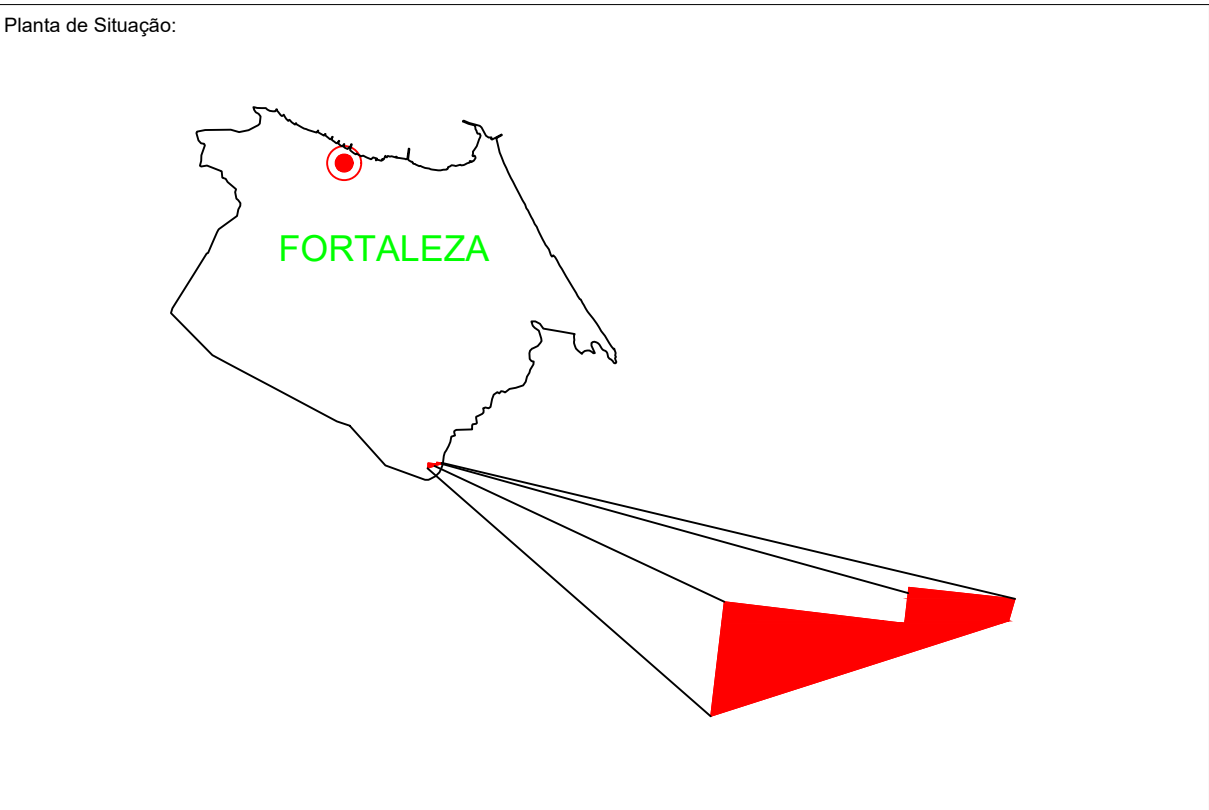

Título:

Levantamento Planialtimétrico Georreferenciado

Folha:

01

PROPRIEDADE: SÍTIO TRAIRÁ
PROPRIETÁRIO: DALLAS PARTICIPAÇÕES E ADMINISTRAÇÃO S/A.
CNPJ: 41.298.696/0001-61
MUNICÍPIO: FORTALEZA
COMARCA: FORTALEZA ESTADO UF: CE
CARTÓRIO: CARTÓRIO DE REGISTRO DE IMÓVEIS DA 1ª ZONA
MAT./TRANS.: 59.789 – FICHA 1
ÁREA TOTAL (m²): 137.482,00m²

DATA: 20/08/2019

ESCALA: 1 / 1500

Quadro de Áreas e Perímetros:

Área Total: 13.7482 ha
Perímetro Total: 2.136,00 m

Quadro de Assinaturas:

Prop.: DALLAS PARTICIPAÇÕES E ADMINISTRAÇÃO S/A.

Raimundo Grão
+55 85 9 8889 6110
email: grãoarquitecto@hotmail.com
Av. Edilson Brasil Soares, 1140 G
Edson Queiroz/Fortaleza - CE

PLANILHA DE CÁLCULOS						
De	Para	Azimute	Rumo	Distância	Latitude	Longitude
P-3	P-4	86°13'54"	83°46'08" SE	294,07 m	03°52'46,201443"S	38°29'35,987271"W
P-4	P-5	196°17'11"	16°17'11" SW	63,00 m	03°52'48,171443"S	38°29'36,559044"W
P-5	P-0	236°14'16"	72°14'16" SW	861,42 m	03°52'46,745420"S	38°30'03,154580"W
P-0	P-1	6°46'27"	06°46'27" NE	317,50 m	03°52'46,476792"S	38°30'01,845797"W
P-1	P-2	86°49'26"	83°10'34" SE	500,00 m	03°52'48,462052"S	38°29'45,847009"W
P-2	P-3	6°46'14"	06°46'14" NE	100,00 m	03°52'45,167539"S	38°29'45,466657"W

Área: 137.481,74 m²
13.7482 ha
5.6811 Alqs
2.136,00 m

OTÁVIO RODRIGUES LIMA NETO
ENGENHEIRO CIVIL CREA CE 12.731 D