




Planta Georreferenciada

Mapa de Situação

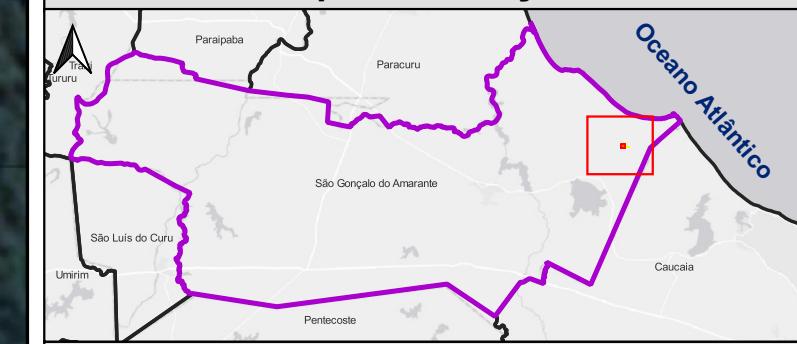

Legenda

- Layout da Utilitas Pecém
- Área da Planta de Reúso de Efluentes - A ser Instalado
- ☒ Área Reservatório de Água de Reúso de Efluentes - A ser Instalado
- Município de São Gonçalo do Amarante/CE
- Limites Municipais

Tabela de Coordenadas - Planta de Reúso

Vértices	Longitude (m E)	Latitude (m S)
1	516136	9605436
2	516186	9605436
3	516186	9605456
4	516136	9605456

Tabela de Coordenadas - Reservatório da Água de Reúso

Vértices	Longitude (m E)	Latitude (m S)
1	516173	9605498
2	516173	9605478
3	516123	9605478
4	516123	9605498

Cliente



UTILITAS PECÉM - EMPRESA DE
UTILIDADES INDUSTRIAL DO PECÉM S/A
CNPJ: 19.490.530/0001-93

Elaboração: Karina Cantarini

Data: 20/12/2021
Escala: 1:1200 | Folha: 1/1 - A3

Responsável Técnico



Renan Mota Melo
CREA n° 336071CE

0 25 50 m

Sistema de Coordenadas

Projeção - UTM | Zona 24 S
Datum - SIRGAS 2000

Referências Cartográficas

Google Earth Pro (30/07/2021)
IBGE (2021)