



| ESTACA | COORDENADA X | COORDENADA Y   |
|--------|--------------|----------------|
| P-1    | 555.451,5300 | 9.571.167,2600 |
| P-2    | 555.414,0800 | 9.570.851,9800 |
| P-3    | 556.234,4400 | 9.571.114,7600 |
| P-4    | 556.252,1100 | 9.571.175,2400 |
| P-5    | 555.959,7818 | 9.571.207,1569 |
| P-6    | 555.947,9900 | 9.571.107,8500 |

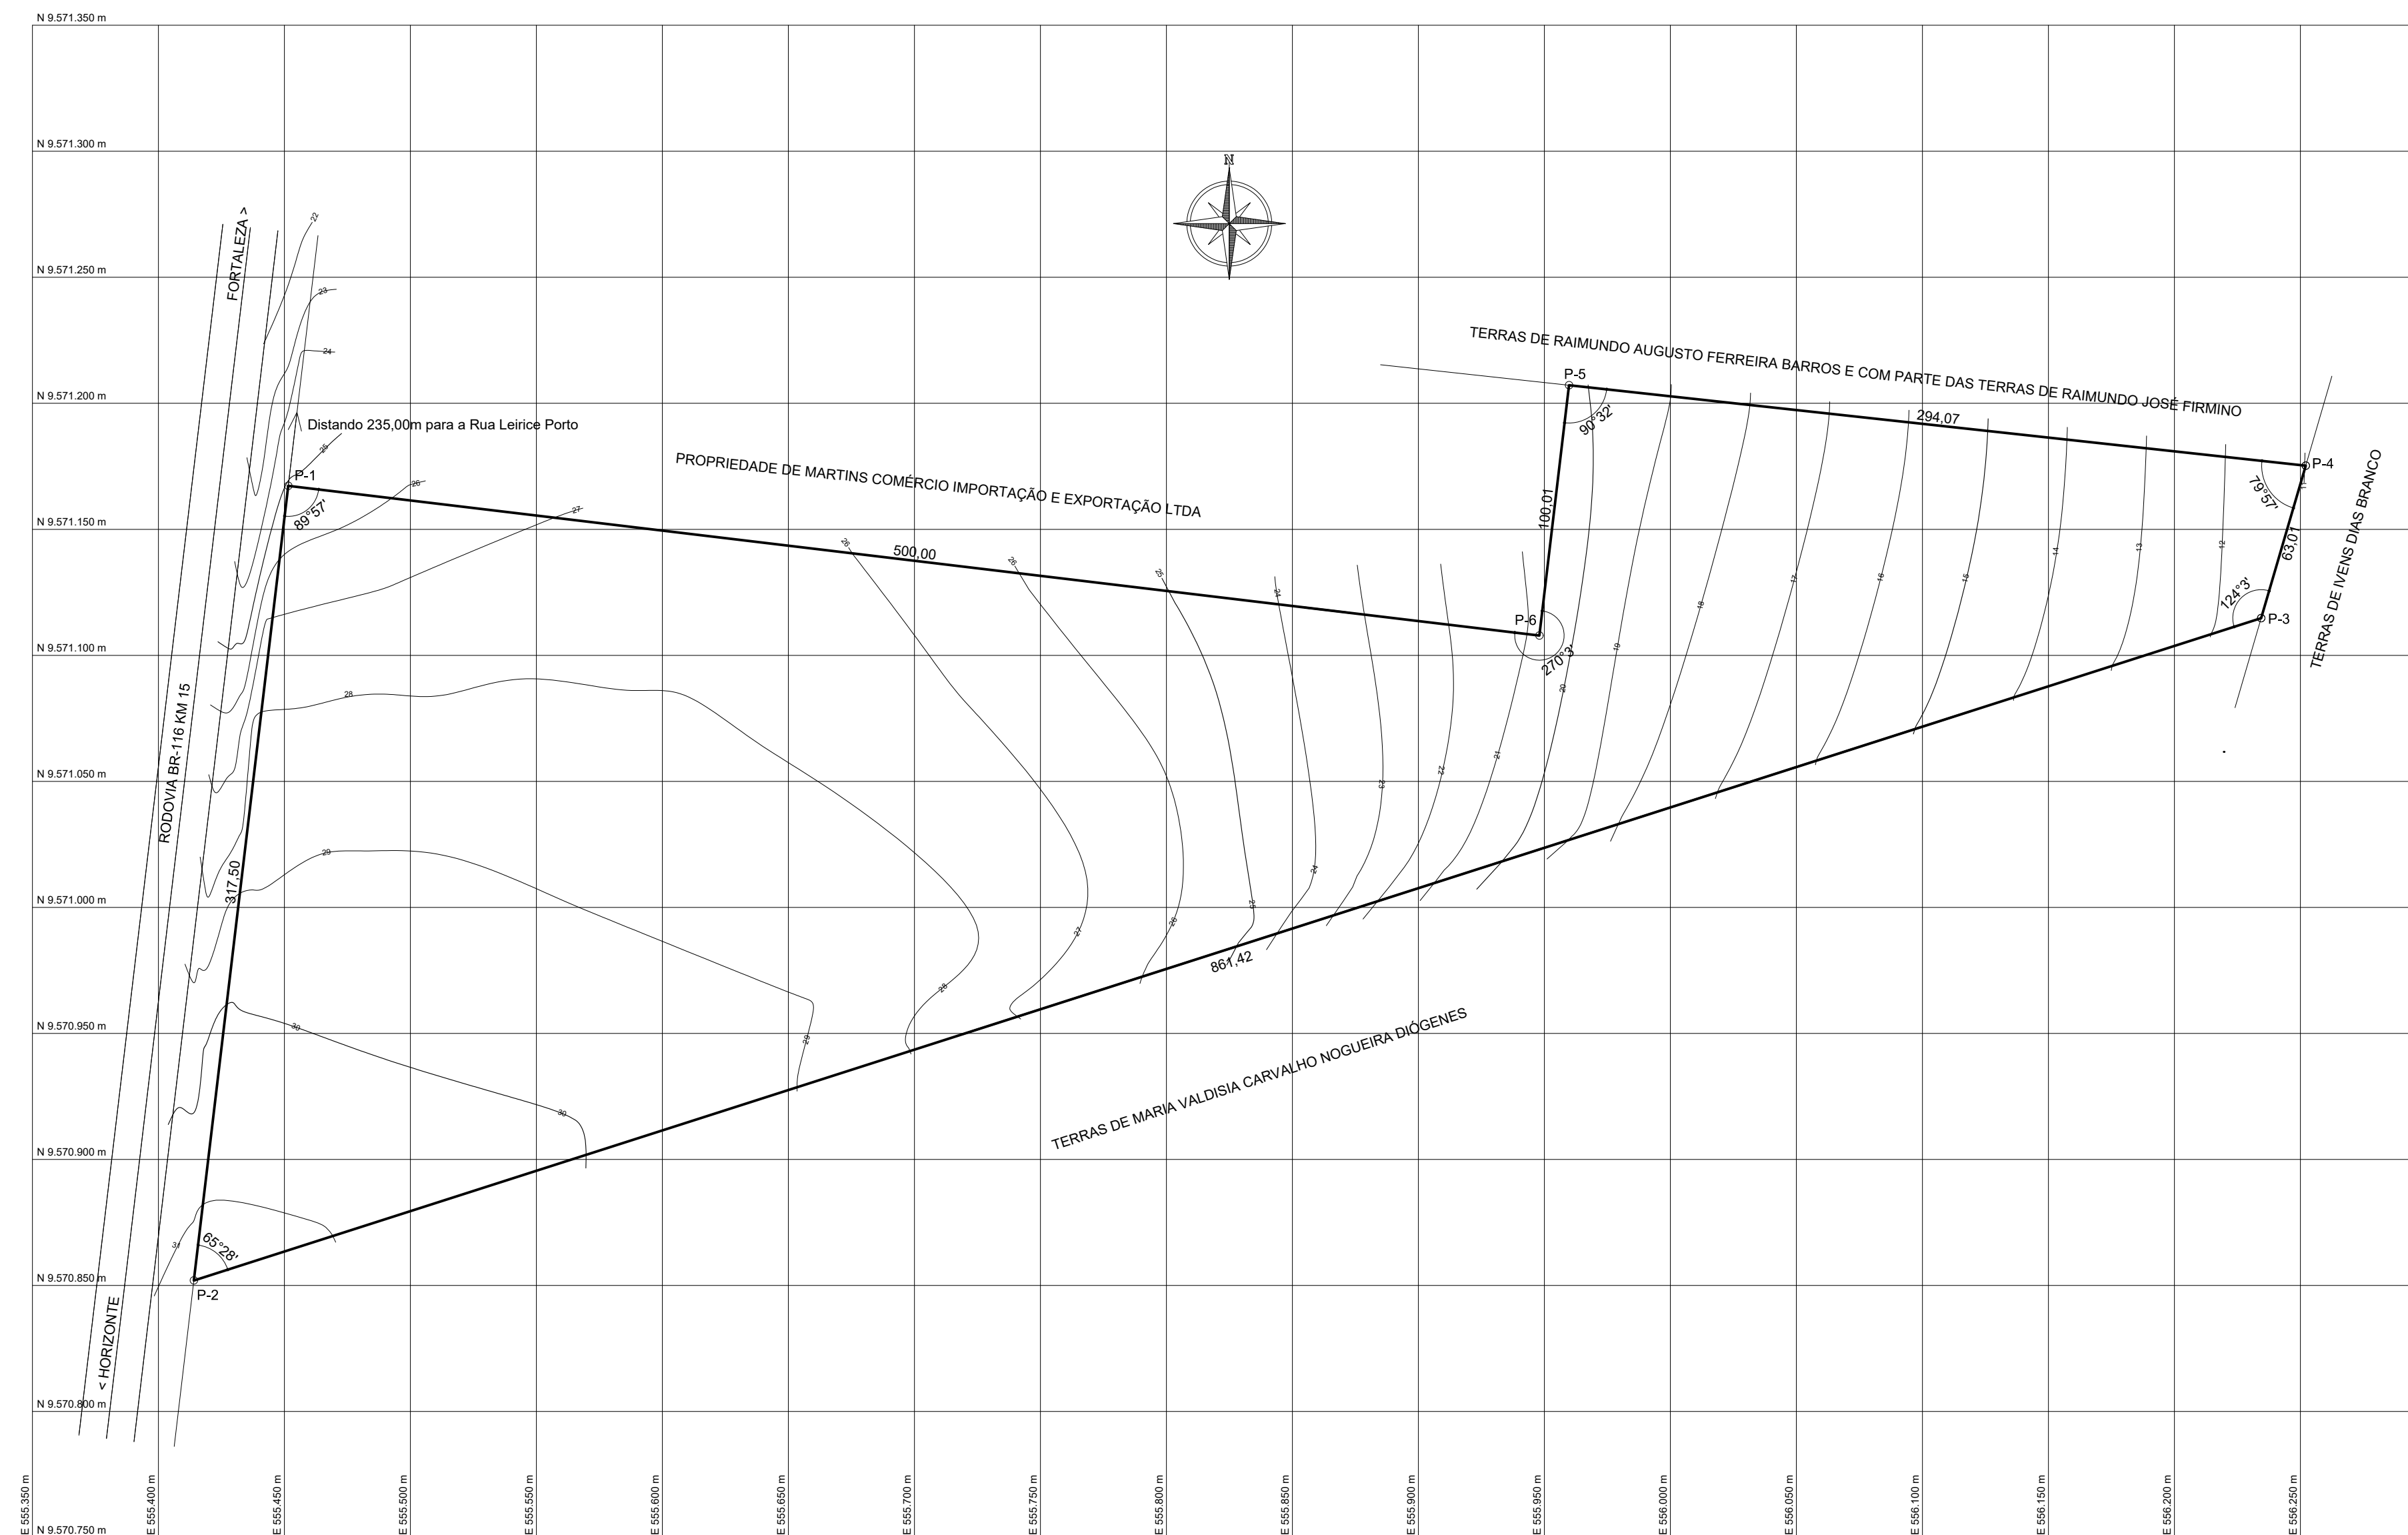

**1 LEVANTAMENTO PLANIALTIMÉTRICO**  
ESCALA: 1:2.000

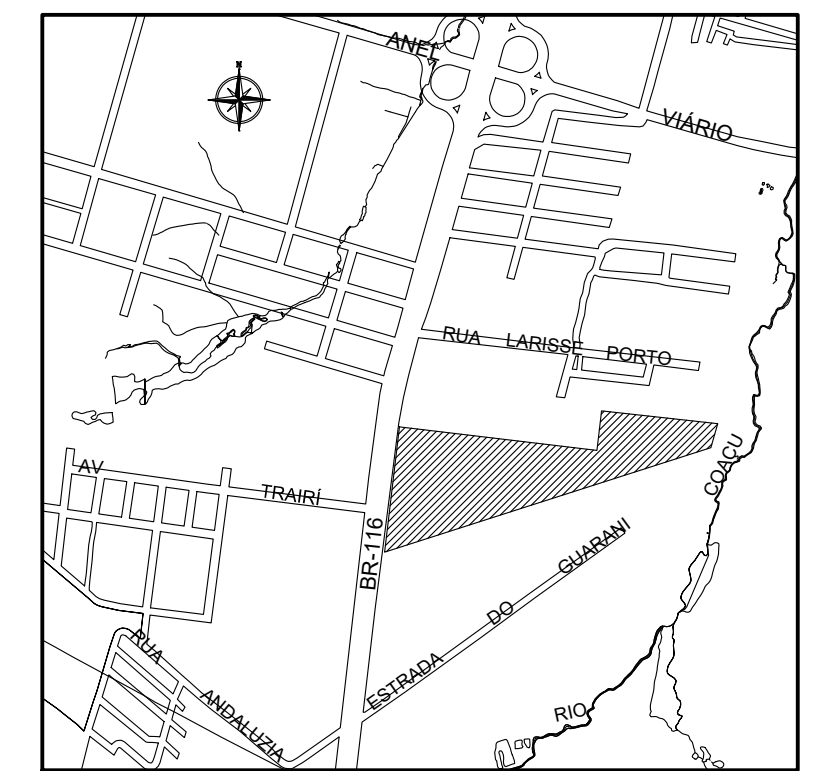

LOCALIZAÇÃO - SEM ESCALA

---

PROPRIETÁRIO

---

PROJETO



PROJETO:  
PARCELAMENTO DO SOLO

LOCALIZAÇÃO: RODOVIA BR 116 Km 15  
PAUPINA – FORTALEZA, CE

PROPRIETÁRIO:

DALLAS PARTICIPAÇÕES E ADMINISTRAÇÃO S/A

PRANCA:

CONTEÚDO: LEVANTAMENTO PLANIMÉTRICO  
GEORREF. SISTEMA UTM DATUM SIRGAS 2000

DESCRIÇÃO:  
PLANTA BAIXA COM MEDIDAS, ÂNGULOS E CONFINANTES  
DO IMÓVEL DE MATRÍCULA 59.789 DO CRI 1ª ZONA

ESCALAS:

1:2.000

ÁREA:

137.481,21m<sup>2</sup>

DESENHO:

DATA:

NOVEMBRO/2019