



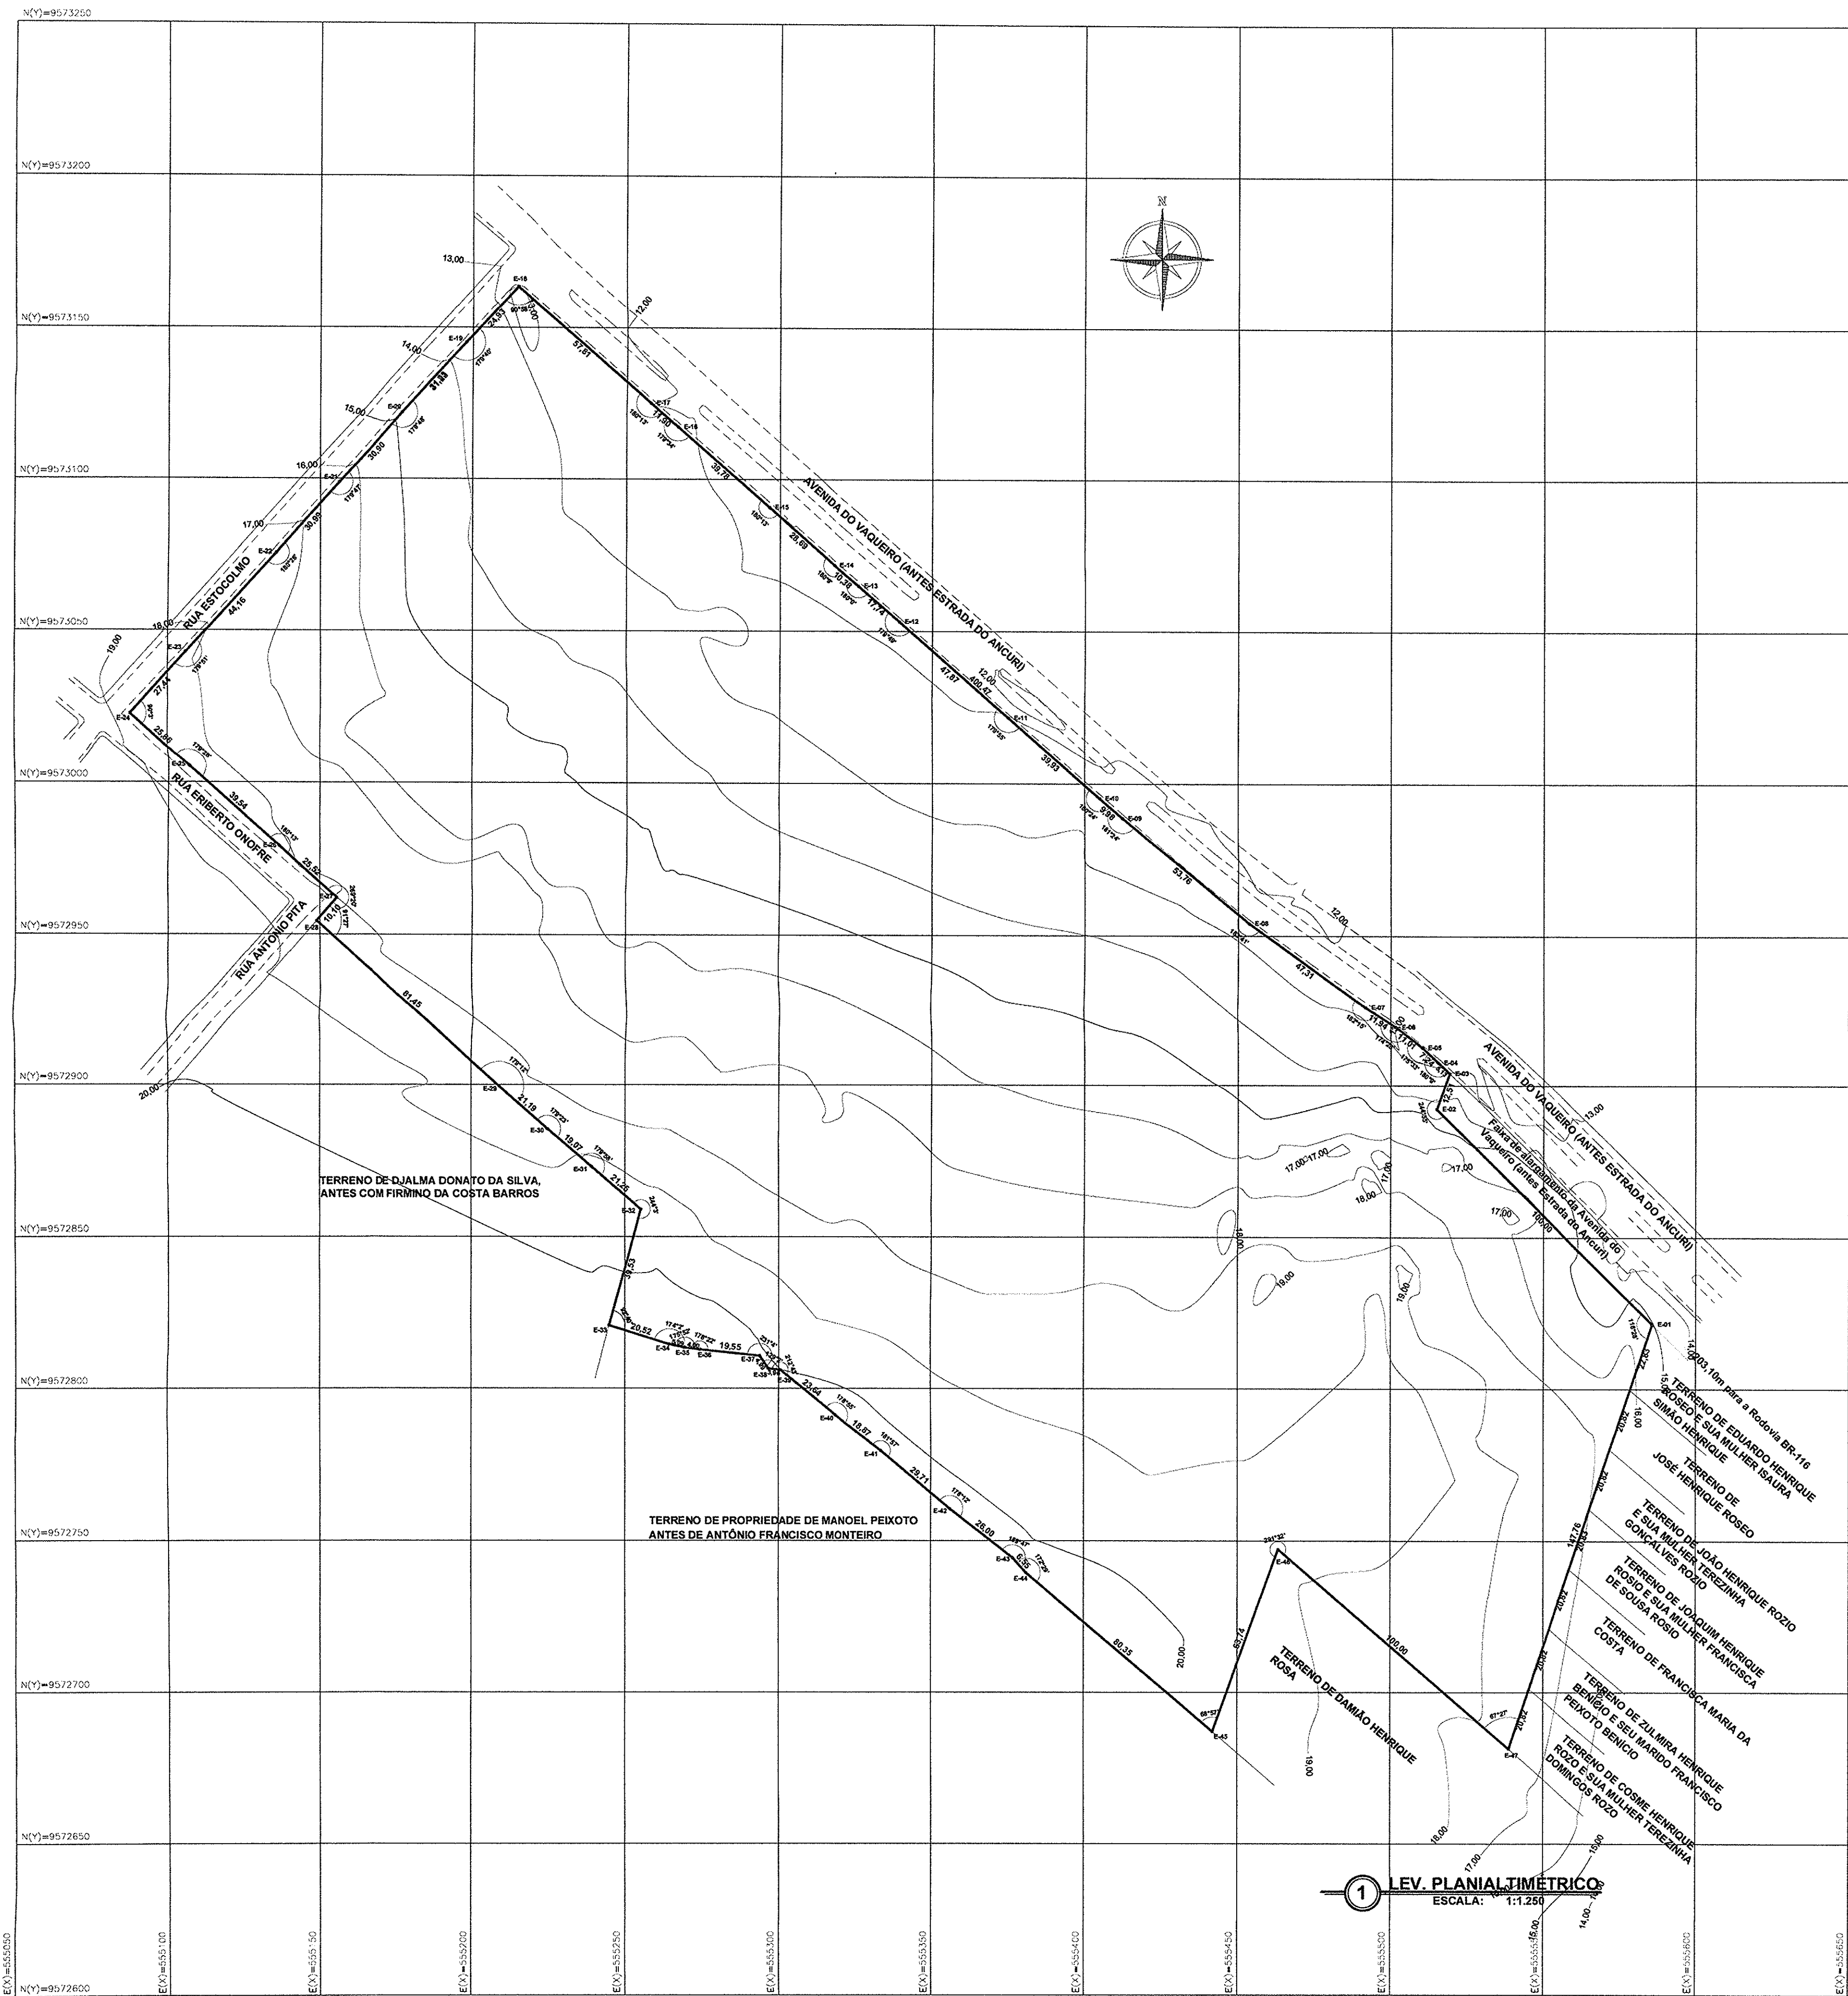

QUADRO DE COORDENADAS
SISTEMA DATUM SIRGAS 2000

ESTACA	COORDENADA E (X)	COORDENADA N (Y)
E-01	555.585,7617	9.572.821,5341
E-02	555.515,0669	9.572.892,2607
E-03	555.519,2631	9.572.904,0459
E-04	555.515,5520	9.572.907,5890
E-05	555.510,3286	9.572.912,6025
E-06	555.501,8226	9.572.919,5819
E-07	555.501,8226	9.572.919,5819
E-08	555.453,6810	9.572.954,0940
E-09	555.412,3630	9.572.988,4860
E-10	555.404,8550	9.572.995,0540
E-11	555.374,9880	9.573.021,5550
E-12	555.339,1400	9.573.053,2760
E-13	555.325,8205	9.573.064,9877
E-14	555.318,0240	9.573.071,8430
E-15	555.296,6290	9.573.090,8440
E-16	555.266,6270	9.573.117,2990
E-17	555.257,8830	9.573.125,1430
E-18	555.214,5682	9.573.163,4207
E-19	555.197,7470	9.573.145,0280
E-20	555.176,8110	9.573.121,8570
E-21	555.156,1770	9.573.098,8580
E-22	555.135,5740	9.573.075,7120
E-23	555.105,9670	9.573.042,9520
E-24	555.087,6260	9.573.022,5490
E-25	555.108,8440	9.573.005,2440
E-26	555.136,4740	9.572.979,0610
E-27	555.155,6310	9.572.962,0970
E-28	555.148,9061	9.572.954,4762
E-29	555.209,0082	9.572.999,5094
E-30	555.224,8399	9.572.885,4353
E-31	555.239,2270	9.572.872,9176
E-32	555.255,2679	9.572.858,9792
E-33	555.245,0135	9.572.820,8076
E-34	555.264,5631	9.572.814,5646
E-35	555.289,3737	9.572.813,5641
E-36	555.274,4013	9.572.812,8797
E-37	555.293,8443	9.572.810,8459
E-38	555.296,5553	9.572.806,6840
E-39	555.300,5220	9.572.806,2199
E-40	555.318,7858	9.572.791,2793
E-41	555.333,6110	9.572.779,6097
E-42	555.356,3173	9.572.760,4537
E-43	555.376,7033	9.572.744,3195
E-44	555.381,0733	9.572.739,4419
E-45	555.442,0611	9.572.687,1285
E-46	555.463,4109	9.572.747,1826
E-47	555.538,7682	9.572.681,4462

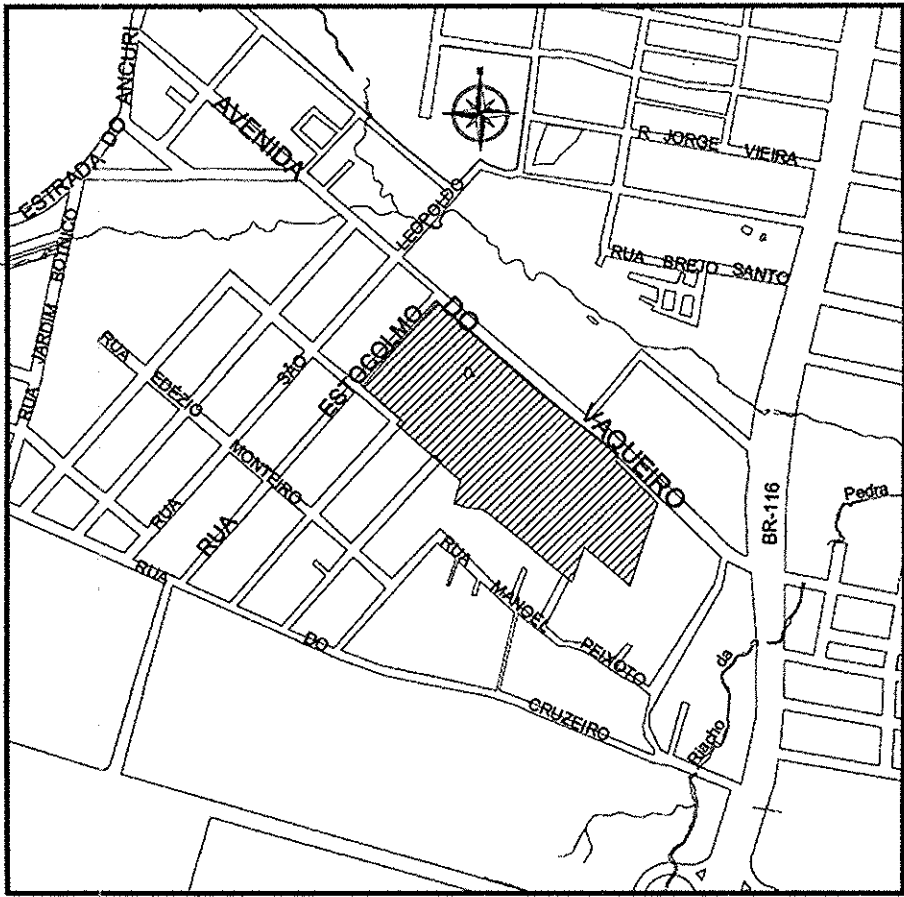

LOCALIZAÇÃO - SEM ESCALA

Secretaria de Urbanismo e Meio Ambiente - SEUMA
Coordenadoria de Desenvolvimento Urbano - COORD
Processo Nº **2338/2019**
Em conformidade com o Parecer nº **169**
o presente projeto é aprovado a nível de Análise de
orientação prévia, devendo o projeto definitivo atentar
às demais disposições da legislação pertinente em
vigor.
Poderá ser **11** de **2020** de **2019**
DIEGO DOMINGUES

MARINA CAVALCANTE RISS
Arquiteta e Urbanista - CAU 08143
Coordenadora da corte
SEUMA

Comercial de Produtos Irrigados
E Cerâmicas Camará S/A
CNPJ: 11.060.258/0001-08

PROPRIETÁRIO

PROJETO

Paulo Roberto Vieira Galvão
Engº Civil - CREA 4847-D



PROJETO: **PARCELAMENTO DO SOLO**

LOCALIZAÇÃO: **ANCURI - FORTALEZA, CE**

PROPRIETÁRIO: **COMERCIAL DE PRODUTOS IRRIGADOS
E CERÂMICAS CAMARÁ S/A**

PRANCA: **01/02** CONTRATO: **LEVANTAMENTO PLANIMÉTRICO
GEORREF. SISTEMA UTM DATUM SIRGAS 2000**

DESCRIÇÃO: **PLANTA BAIXA COM MEDIDAS, ÂNGULOS,
CURVAS DE NÍVEL E CONFINANTES**

ESCALAS: **1:1.250** ÁREA: **105.296,81m²** DESENHO: DATA: **NOVEMBRO/2019**