




1 PLANTA DE SITUAÇÃO
ESCALA 1/2500

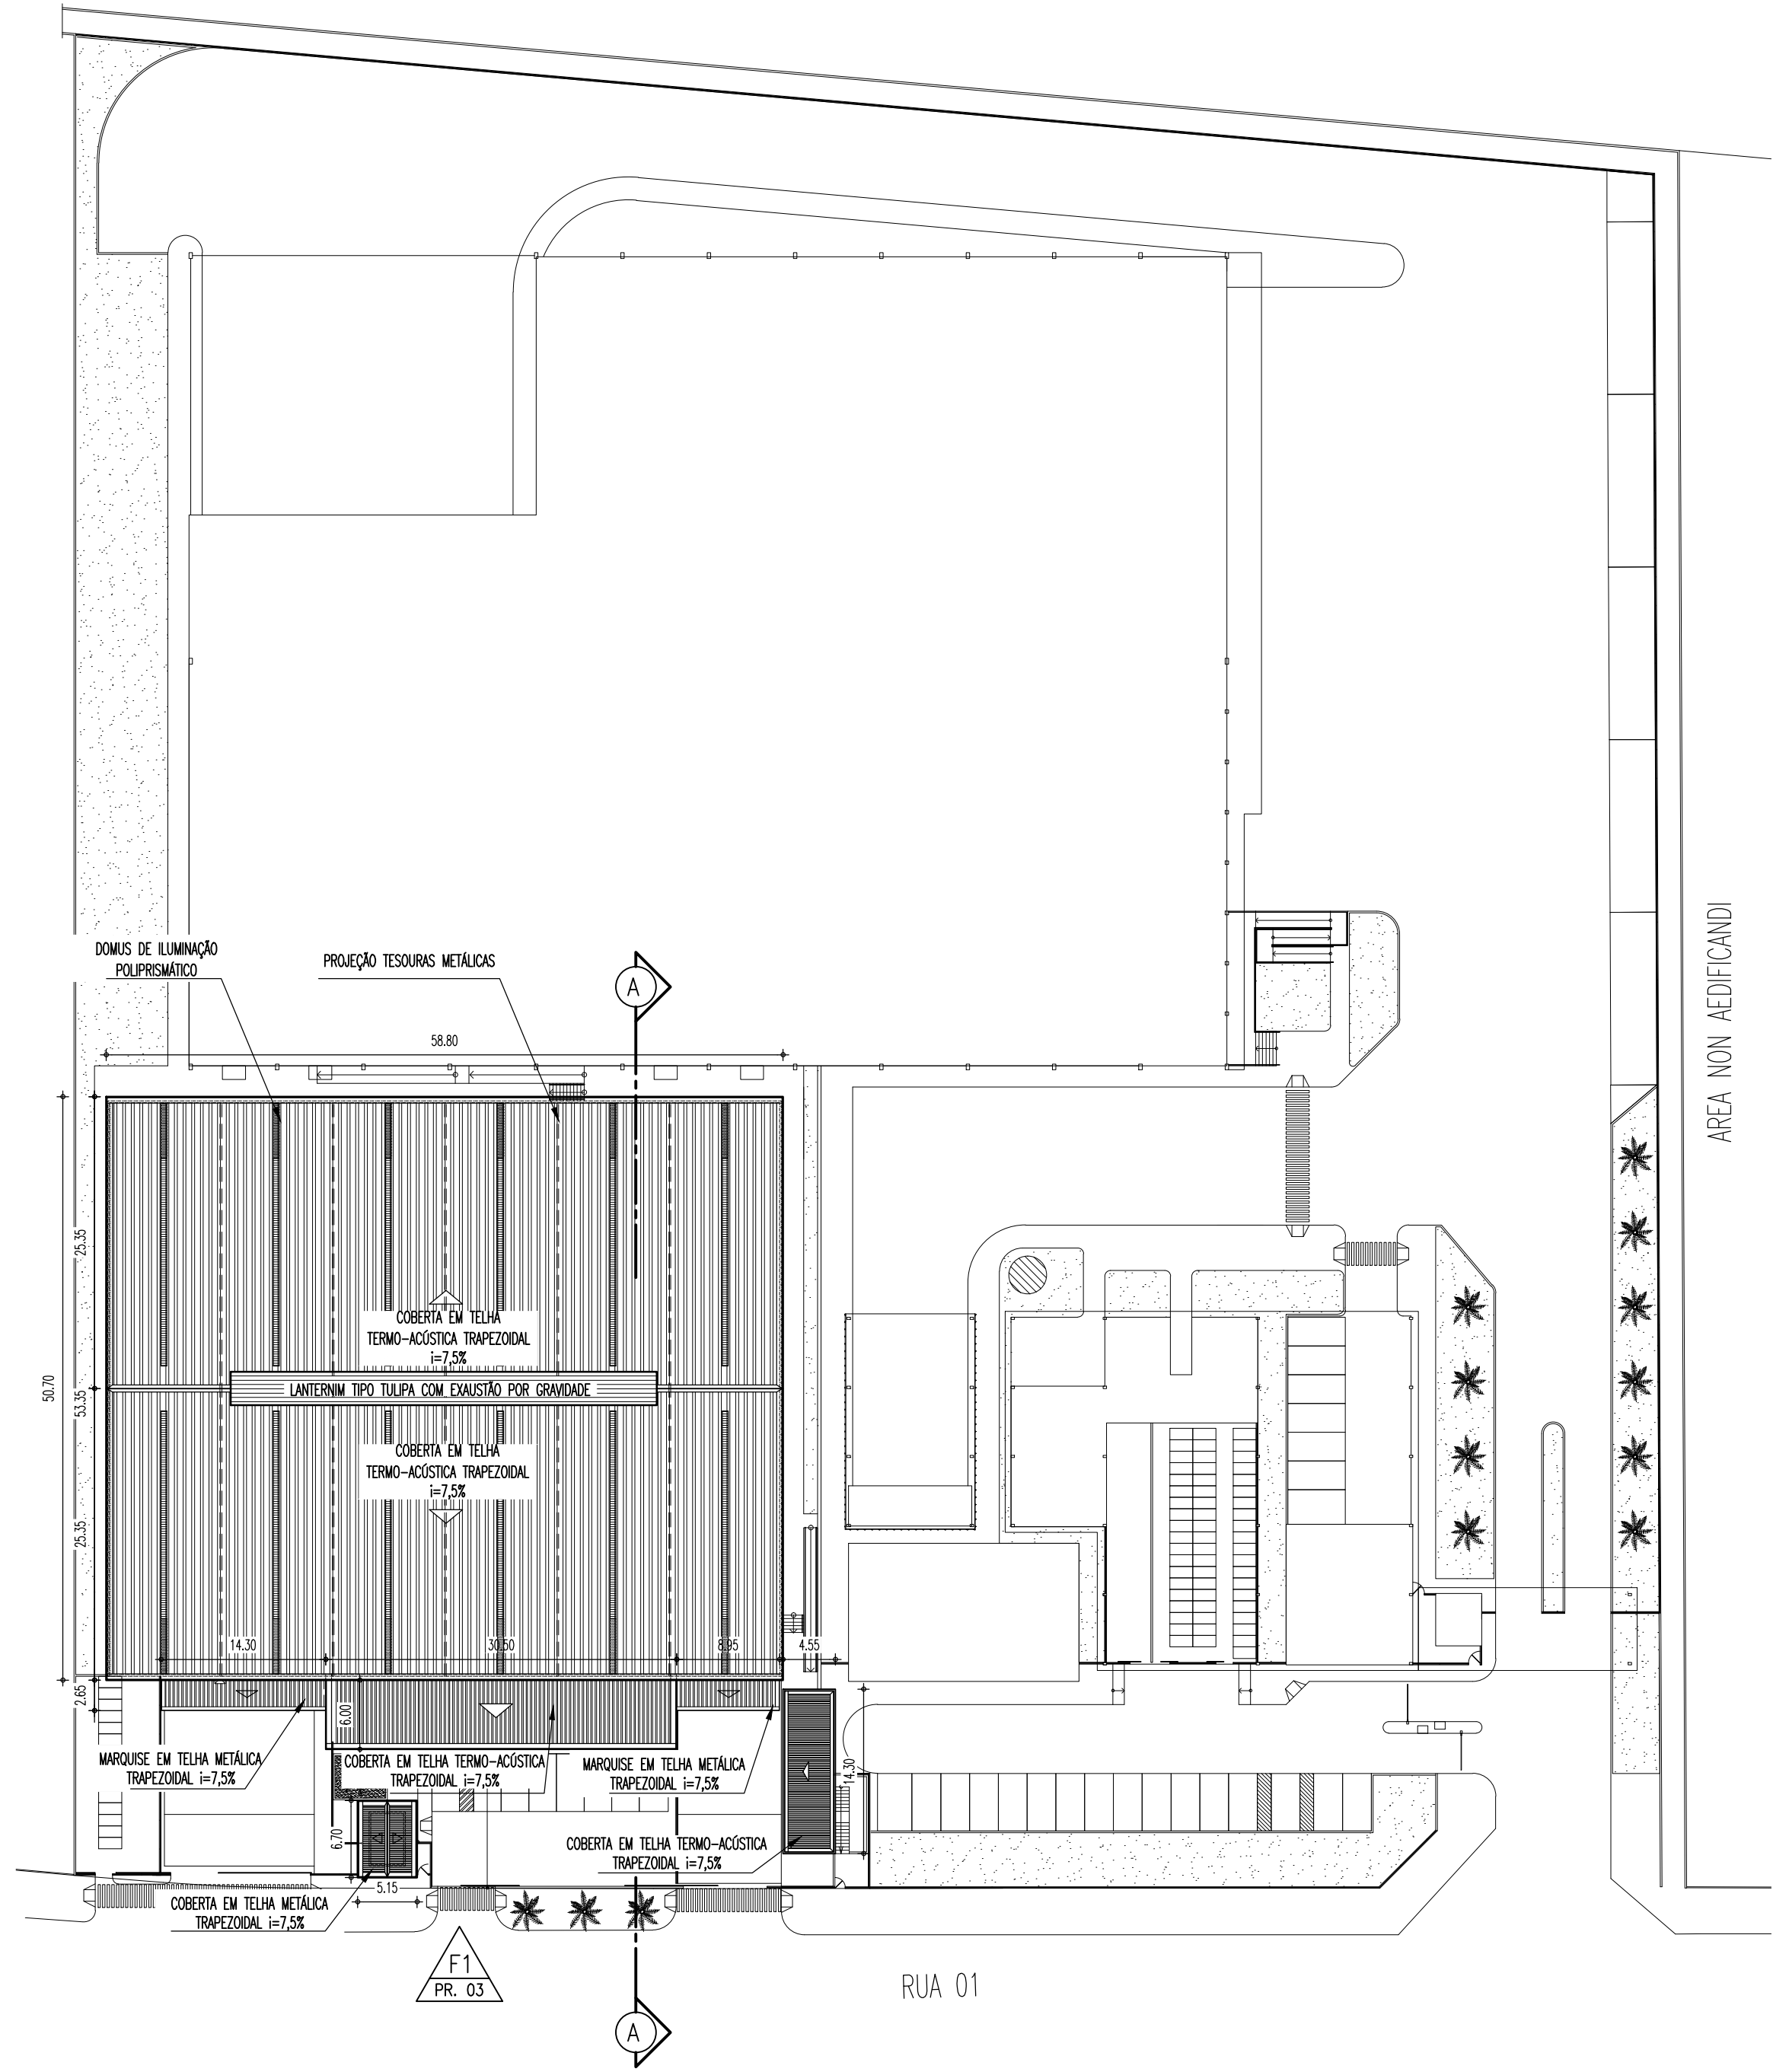

2 PLANTA DE IMPLANTAÇÃO COBERTA
ESCALA 1/500

QUADRO DE ÁREAS	
ÁREA TERRENO:	
LOTE 01	10.716,91 m²
LOTE 02	11.150,42 m²
TOTAL	21.867,33 m²
ÁREA DE CONSTRUÇÃO	3.434,28 m²

OBSERVAÇÕES

- O PROJETO FOI EXECUTADO COM BASE EM LEVANTAMENTO PLANALTIMÉTRICO DE AUTORIA DO PROFISSIONAL SÉRVULO FERNANDES CUNHA, DE CREA(CE) Nº45.075 D – INGRA JXFT
- EM CASO DE DÓVIDA CONSULTAR AUTOR DO PROJETO
- CONFERIR E AJUSTAR MEDIDAS NO LOCAL ANTES DO INÍCIO DA OBRA
- TODA E QUALQUER ALTERAÇÃO NAS ESPECIFICAÇÕES DE ACABAMENTOS DEVERÁ TER PRÉVIA CONSULTA AO REPRESENTANTE DO EMPREENDIMENTO E AO ARQUITETO.
- O PROJETO DE ARQUITETURA, OBRIGATORIAMENTE, DEVERÁ SER COMPATIBILIZADO COM OS DEMAIS PROFISSIONAIS E EMPRESAS DE EQUIPAMENTOS ENVOLVIDOS NO PROCESSO, PARA QUE SE DETERMINE COM EXATIDÃO, OS SEQUITES ITENS:
 - a. VOLUME E LOCALIZAÇÃO DA CAIXA D'ÁGUA LEVANDO EM CONTA A RESERVA DE INCÉDIO
 - b. SAÍDAS E ESCADAS DE EMERGÊNCIA (EM CONFORMIDADE COM O PROJETO DE COMBATE A INCÊNDIO)
 - c. DIMENSÕES DA CASA DE MÁQUINAS PARA FRIO ALIMENTAR (CÂMARAS FRICORÍFRICAS E EQUIPAMENTOS)
 - d. DIMENSÕES DA CASA DE MÁQUINAS PARA FRIO AMBIENTAL (AR CONDICIONADO)
 - e. SUBESTAÇÃO / OGBT / GERADOR
 - f. DIMENSÕES PARA LAJE TÉCNICA DESTINADA AOS CONDENSADORES DO FRIO ALIMENTAR, FRIO AMBIENTAL E CASA DE GÁS
 - g. AS PORTAS E PLATAFORMAS NIVELADORAS DO GALPÃO SEGUIRAM ESPECIFICAÇÕES DO PROJETO DE LOGÍSTICA ELABORADO POR FALKENBURG CONSULTORIA LOGÍSTICA LTDA.
 - h. O DIMENSIONAMENTO DOS DOMUS PARA ILUMINAÇÃO NATURAL DEPENDERÁ DE CÁLCULO FORNECIDOS PELO FABRICANTE. HÁ QUE SE LEVAR EM CONTA A UTILIZAÇÃO E LOCALIZAÇÃO GEOGRÁFICA
 - i. O PROJETO DE LAYOUT DE EQUIPAMENTOS, FORNECIDO PELA EMPRESA CONTRATADA, SERVIU COMO BASE PARA AS DEFINIÇÕES DO PROJETO ARQUITETÔNICO. MODIFICAÇÕES OCORRIDAS, SEM PRÉVIO CONHECIMENTO DOS PROFISSIONAIS ENVOLVIDOS PODERÁ ACARREJAR ERROS GRAVES NOS ESPAÇOS E INSTALAÇÕES

SUP	COD. ATIVIDADE	INSCRIÇÃO	F./J
06	06.291	87-203	F
Firma: José Joaquim de Souza Campelo			
Local: Av. Padre Antonio Tomás, 2420 – St. 204 Aldeota – CEP 60.140-160 Fortaleza-CE			

ISS PROJETO

ISS CÁLCULO

CAU

APROVO

PROPRIETÁRIO: ALBERTO MONTEIRO CHAVES

PROJETO: JOAQUIM CAMPELO
CAU A13678-6

CÁLCULO:

CONSTRUÇÃO:

R01 17/JULHO/2019 EMISSÃO INICIAL
REVISÃO DATA MODIFICAÇÕES

PROJETO: INTRAPLAST
INTRAPACK INDUSTRIA E COMERCIO DE PLASTICO LTDA
GUAÍUBA CHEMICAL PARK – QUADRA 01 – LOTES 01 E 02

PROPRIETÁRIO: ALBERTO MONTEIRO CHAVES PRANCHA

FASE: PROJETO ARQUITETÔNICO SETOR: GALPÃO ANEXO

CONTEÚDO:
– PLANTA DE IMPLANTAÇÃO
– PLANTA DE COBERTA

DATA: 17/JULHO/2019 REVISÃO: R01 DESENHO: AMANDA LOCAL: GUAÍUBA/CE